


REGENERACE PANELOVÉHO SÍDLIŠTĚ

ZLÍN - PODHOŘÍ - III. ETAPA

STUDIE



STAVBA 3

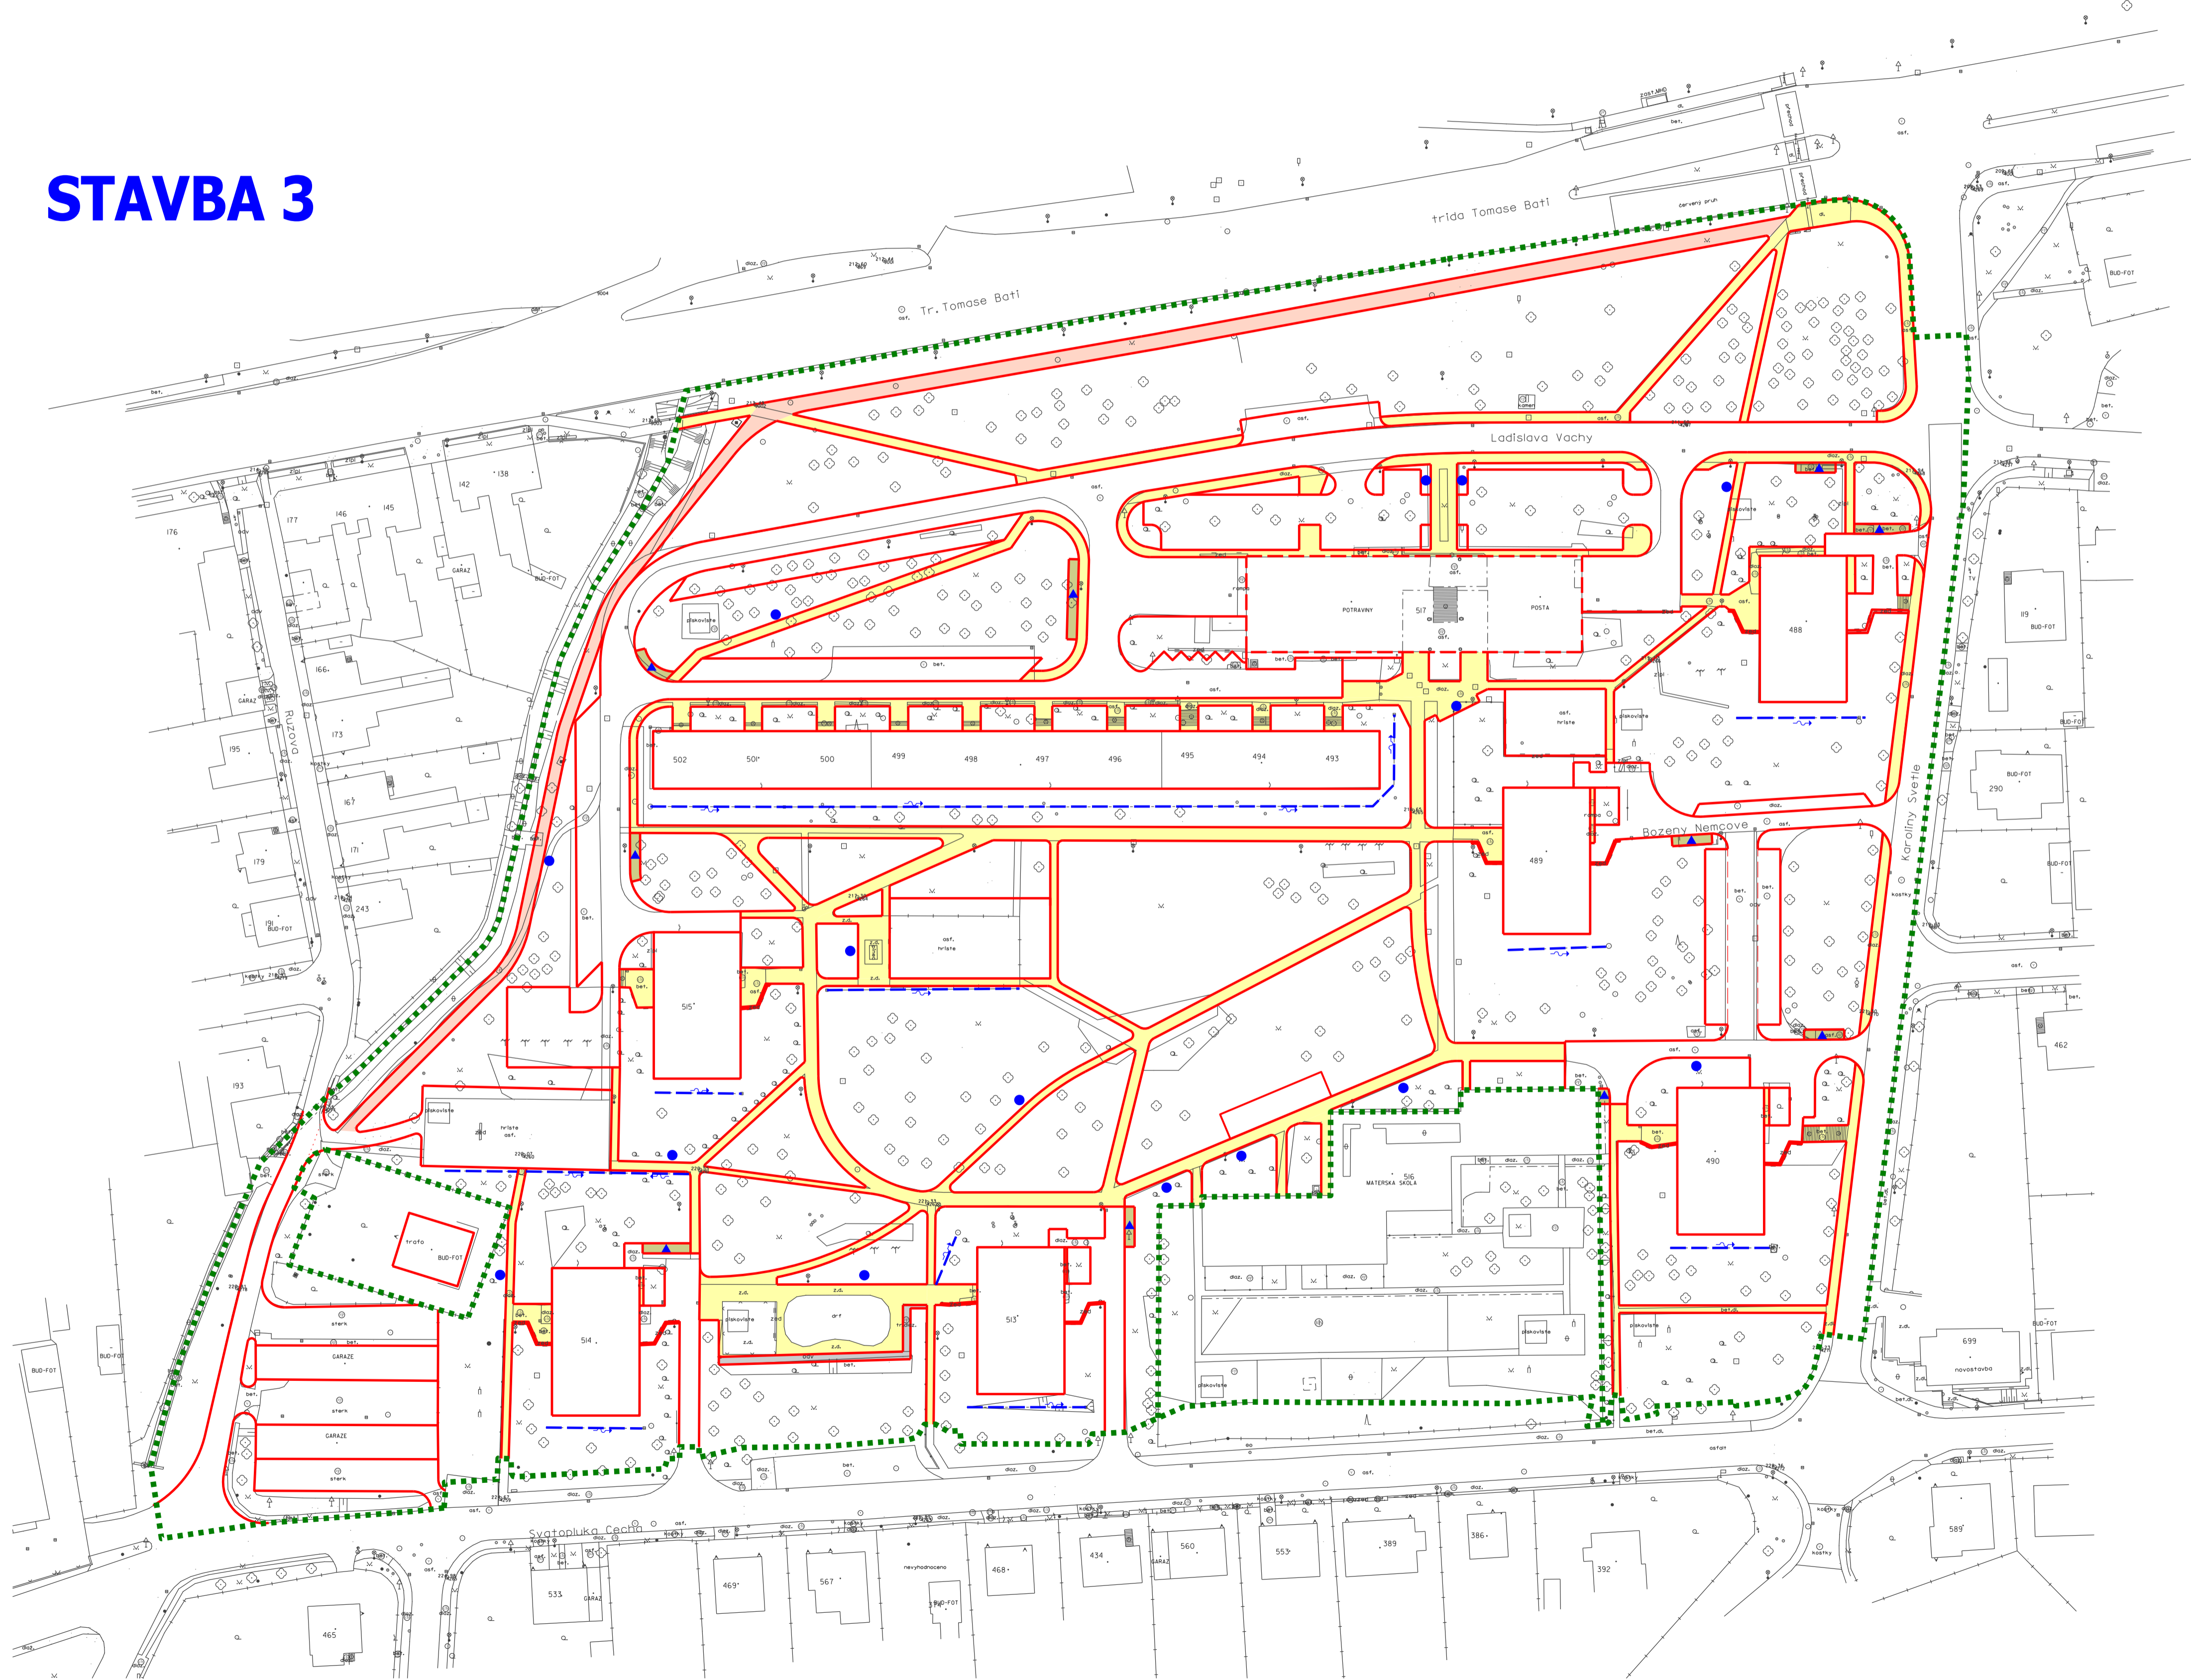

LEGENDA

HRANICE ŘEŠENÉHO ÚZEMÍ - III. ETAPA

NAVRHOVANÉ ŘEŠENÍ :


OPRAVA A ROZŠÍŘENÍ KOMUNIKACÍ PRO PĚŠÍ

NAVRHOVANÁ CYKLOSTEZKA

REKONSTRUKCE ODVODŇOVACÍCH ŽLABŮ

ODPOČINKOVÁ PLOCHA

MÍSTO PRO KONTEJNERY

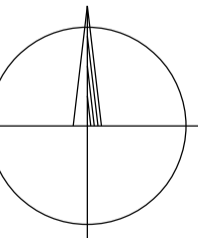

| | | | | | |
|-----------------------|---|-------|---------------------------|---------------|---------------------------------------|
| REVIZE Č. | 0 | DATUM | | POPIS | |
| ZODPOVĚDNÝ PROJEKTANT | ING. ARCH. KUNETEK | | VYPRACOVAL | | ING. ARCH. JAROSLAV KUNETEK |
| INVESTOR | STATUTÁRNÍ MĚSTO ZLÍN | | ING. ARCH. DITA KUNETKOVÁ | | SVATOPLUKA ČECHA 513, 760 01, ZLÍN |
| AKCE: | REGENERACE PANELOVÉHO SÍDLIŠTĚ ZLÍN - PODHOŘÍ | | | | |
| ČÁST: | STUDIE | | | | |
| VÝKRES: | SITUACE III. ETAPA - STAVBA 3 | | | | |
| | KOMUNIKACE PRO PĚŠÍ A CYKLOSTEZKA, OSTATNÍ | | | | |
| DRUH DOKUMENTACE | STUDIE | | | | |
| POČET FORMÁTŮ | A 1 | | | | |
| DATUM | 06/2013 | | | | |
| MĚŘÍTKO | 1:750 | ČÁST | B | ČÍSLO PŘÍLOHY | B5 |