


KOORDINAČNÍ SITUACE

M 1:500

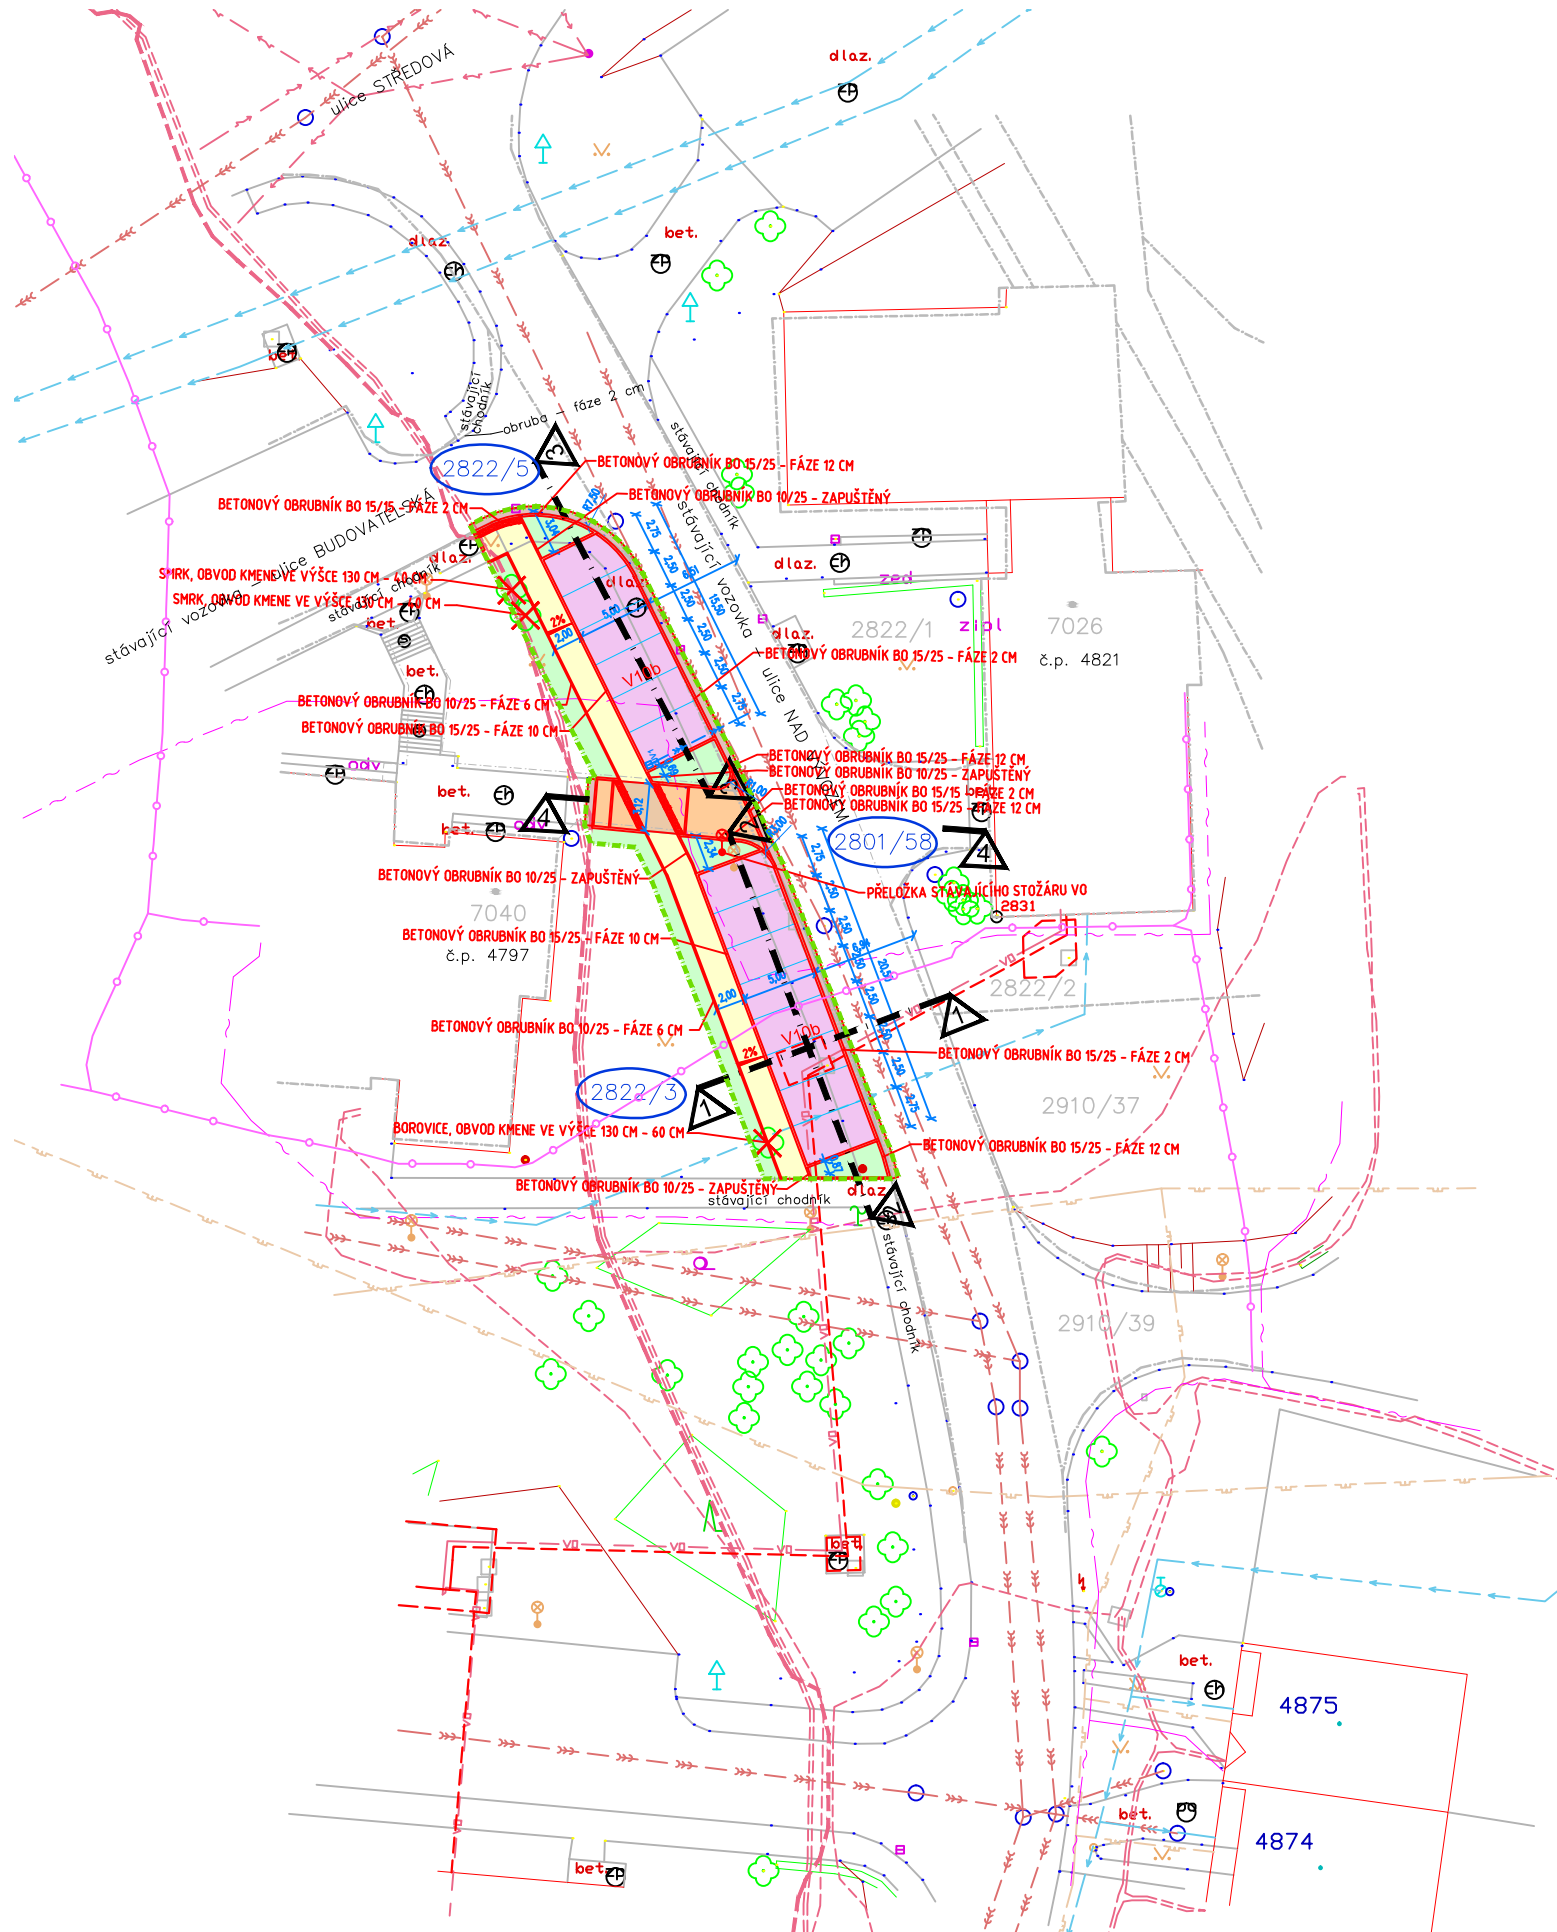

LEGENDA INŽENÝRSKÝCH SÍTÍ:


stav	návrh	
		KANALIZACE
		VODOVOD
		PLYNOVOD
		DISTRIB. ROZVOD NN-VZDUŠNÝ
		DISTRIB. ROZVOD NN-ZEMNÍ
		DISTRIB. ROZVOD VN-VZDUŠNÝ
		DISTRIB. ROZVOD VN-ZEMNÍ
		SDĚLOVACÍ KABELY
		TEPLOVODY + KABELY-INTEREXT
		ROZVOD VO-ZEMNÍ
		SDĚLOVACÍ KABELY-UPC
		HRANICE PARCEL-DLE KN
		OBVOD STAVENIŠTĚ

LEGENDA OBJEKTŮ:

stav	návrh	
1		RODINNÉ DOMY
		OZNAČENÍ DOTČENÝCH POZEMKŮ STAVBOU
		OZNAČENÍ ULIČNÍ VPUSTI
		STROMY-KÁCENÍ

LEGENDA PLOCH:

stav	návrh	
		CHODNÍK - ZÁMKOVÁ DLAŽBA TL. 60 mm
		CHODNÍK - ZÁMKOVÁ DLAŽBA TL. 80 mm
		PARKOVACÍ STÁNÍ
		ZATRAVNĚNÁ PLOCHA-dotčená staveb. pracemi
		VOZOVKA-PŘEFREZOVÁNÍ
		ZÁMKOVÁ DLAŽBA TL. 80 mm
		BETONOVÝ OBRUBNÍK BO 15/25
		BETONOVÝ OBRUBNÍK BO 15/15
		BETONOVÝ OBRUBNÍK BO 10/25

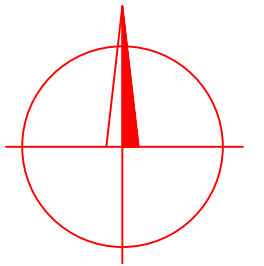

SOUŘADNICOVÝ SYSTÉM: JTSK
 VÝŠKOVÝ SYSTÉM: Balt p.v.
 POLOHA STÁVAJÍCÍCH INŽENÝRSKÝCH SÍTÍ JE INFORMATIVNÍ

VYPRACOVAL:	ZODP.PROJEKT.	KRESLIL:	VED.PROJEKCE	NELL PROJEKT s. r. o. Plesníkova 5559 760 05 Zlín	
Ing. Iva Podhorná	Ing. Karel Kuchař	Ing. Iva Podhorná	Zuzana Kuchařová		
KRAJ: ZLÍNSKÝ		KAT. Ú.: ZLÍN		FORMÁT	2xA4
STAVEBNÍK: STATUTÁRNÍ MĚSTO ZLÍN				DATUM	3/2014
AKCE: VÝSTAVBA PARKOVACÍCH STÁNÍ - ZLÍN, JIŽNÍ SVAHY SO 08 ULICE NAD VÝVOZEM				STUPEŇ	DSP A DPS
				ZAKÁZK. ČÍSLO	-/2014
OBSAH: KOORDINAČNÍ SITUACE				MĚŘÍTKO: 1:500	ČÍSLO VÝKRESU B.08.2.