


- ASFALTOVÁ VOZOVKA
- STEZKA PRO CHODCE A CYKLISTY - zámková dlažba bez fazety
- DLÁŽDĚNÝ CHODNÍK - zámková dlažba
- DLÁŽDĚNÝ CHODNÍK - zámková dlažba reliéfní - VODÍČÍ PRVKY
- DLÁŽDĚNÁ VOZOVKA - žulová kostka drobná
- DLÁŽDĚNÁ VOZOVKA - žulová mozaika
- ZASTÁVKOVÝ ZÁLIV - ražený beton
- NÁSTUPIŠTĚ - zámková dlažba
- SADOVÉ ÚPRAVY
- SLOUPY VO
- OCELOVÉ TRUBKOVÉ ZÁBRADLÍ
- PŘELOŽKA KANALIZACE
- PŘELOŽKA VODOVODU
- PŘELOŽKA PLYNU
- PŘELOŽKA UPC KABELU

střed kruhové křižovatky
KONEC ÚPRAVY km 0,058 51
(křižovatka k Pasekám-Pasecká-Stráže)
ZAČÁTEK ÚPRAVY km 0,000 00
(leň Stráže)
ZAČÁTEK ÚPRAVY km 0,000 00
(křižovatka k Pasekám-Pasecká-Stráže)

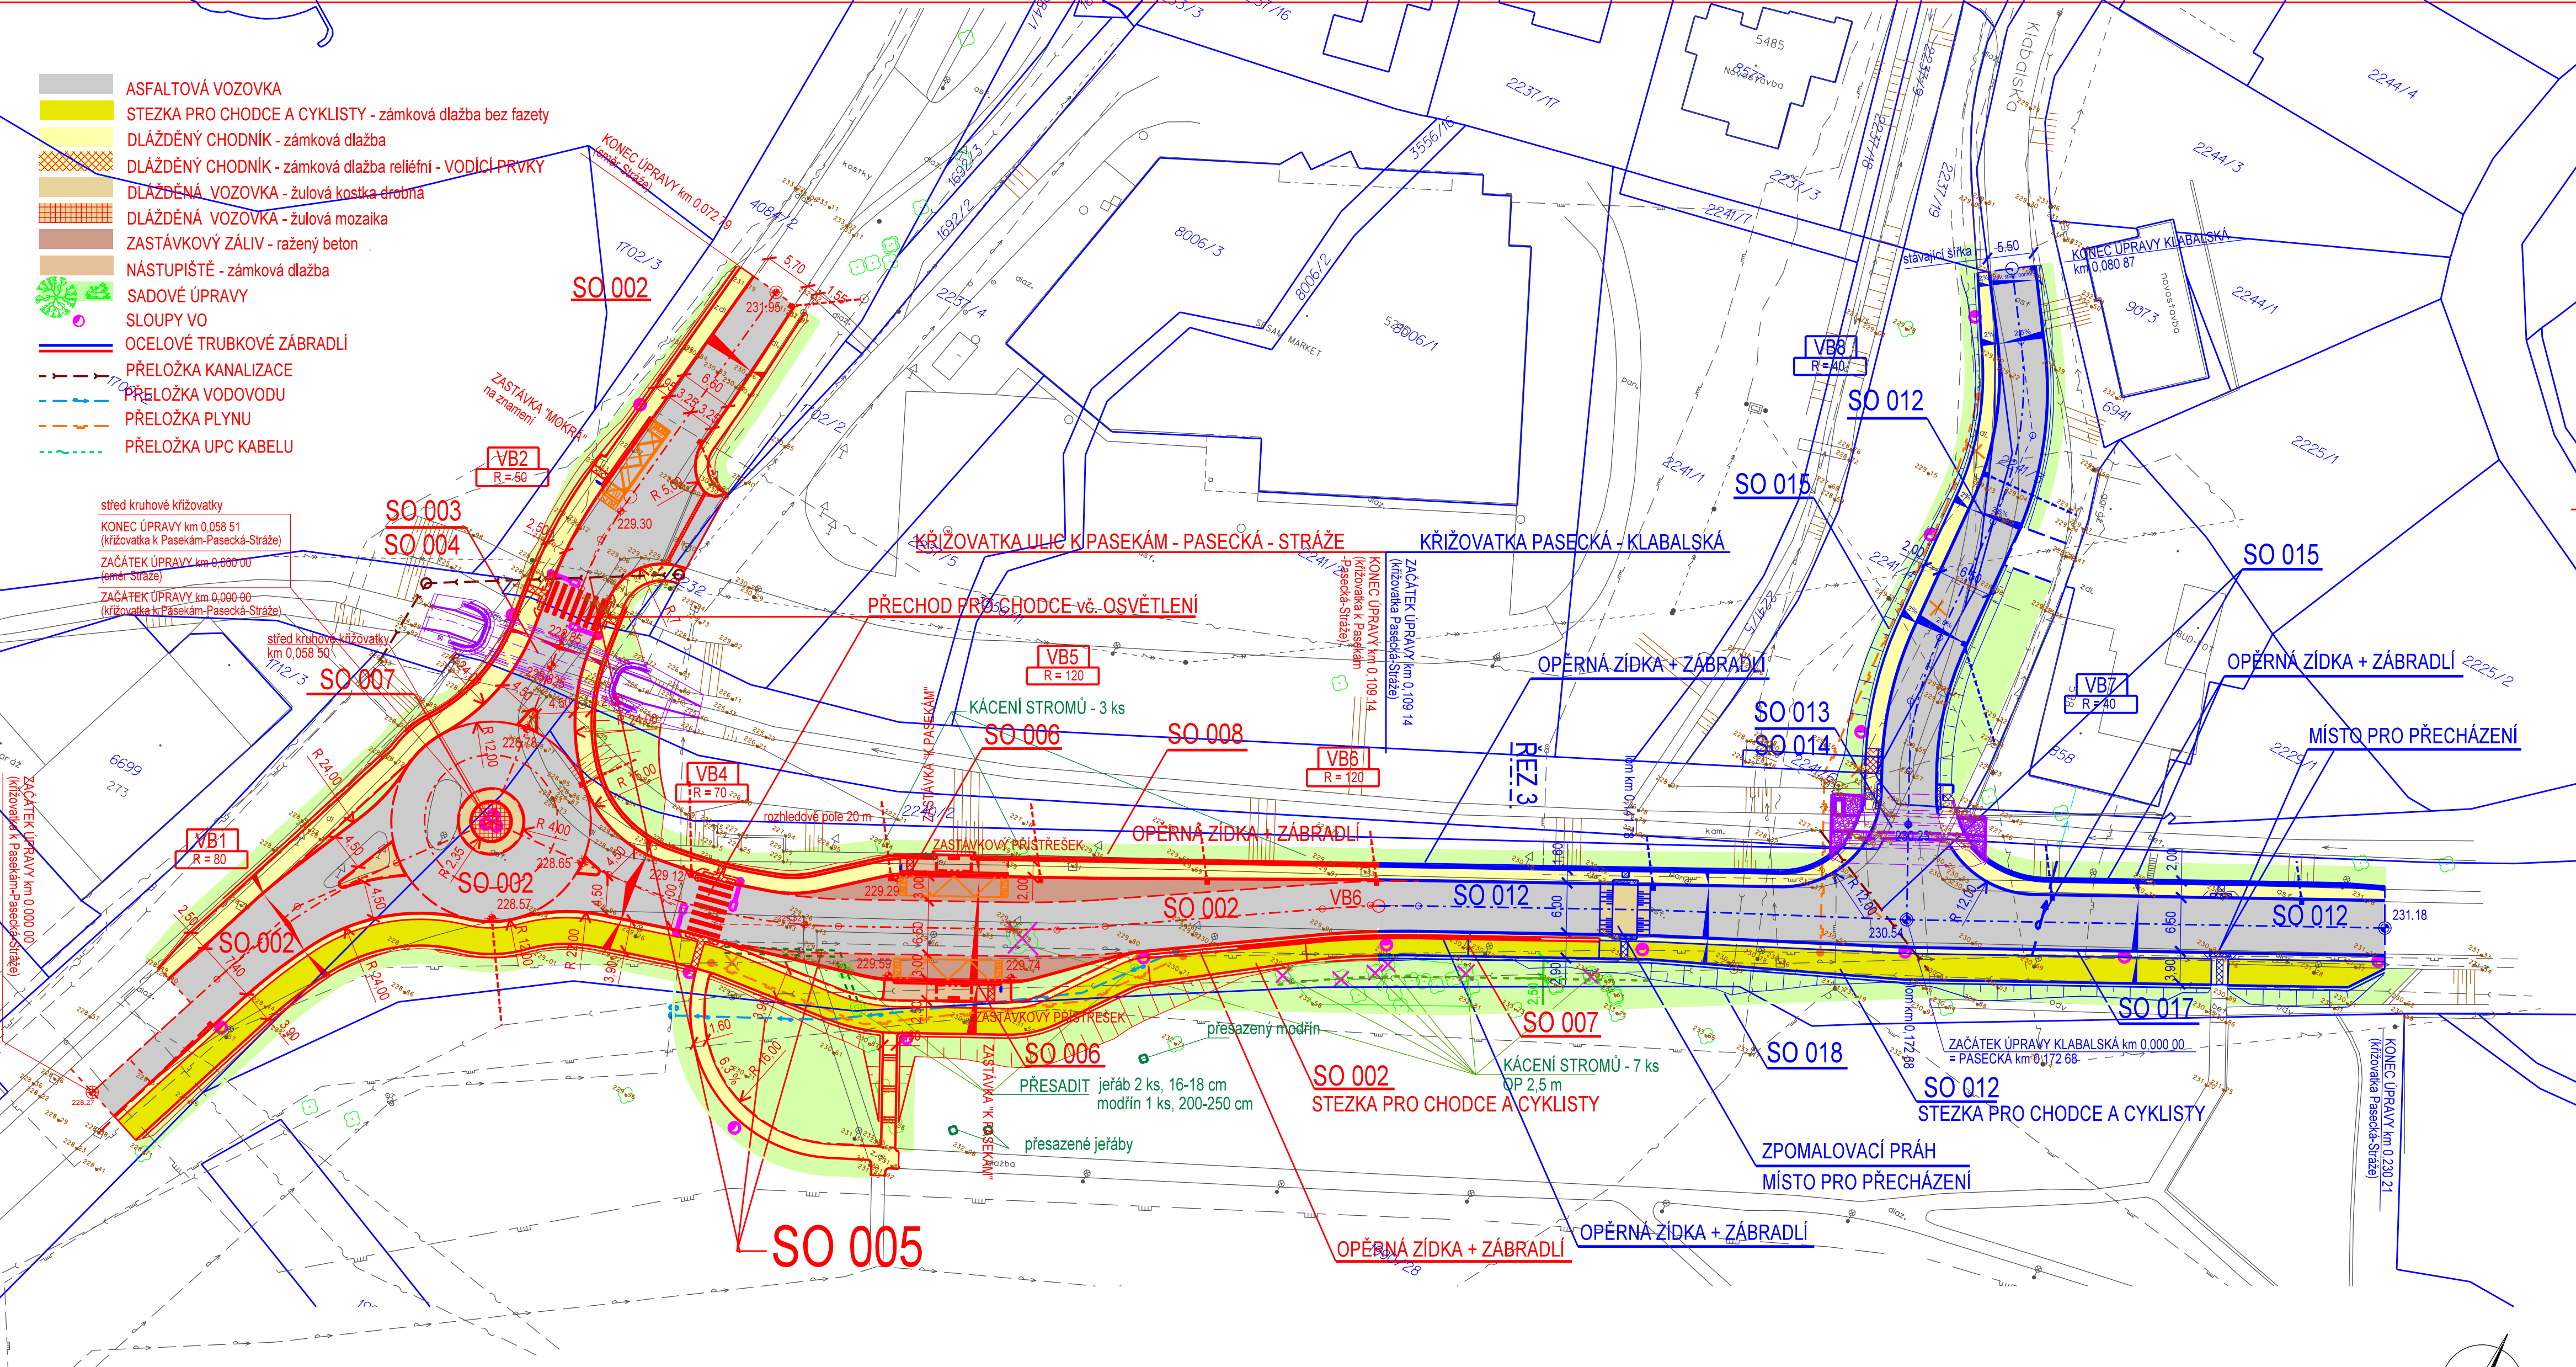

LEGENDA STAVEBNÍCH OBJEKTŮ

LEGENDA STÁVAJÍCÍCH INŽENÝRSKÝCH SÍTÍ

- vodovod pitný
- sdělovací vedení
- kanalizace nerozlišená
- nadzemní el. vedení nn
- plynovod

LEGENDA ZNAČEK

- stávající objekty
- kanalizační šachty
- strom, kácení stromu
- zelené plochy
- sloup

KŘIŽOVATKA ULIC K PASEKÁM - PASECKÁ - STRÁŽE

- SO 001 - PŘÍPRAVA ÚZEMÍ
- SO 002 - OKRUŽNÍ KŘIŽOVATKA, KOMUNIKACE, CHODNÍKY
- SO 003 - MOST PŘES PASECKÝ POTOK
- SO 004 - UZÁVÍRKA MOSTU K PASEKÁM - STRÁŽE
- SO 005 - PŘELOŽKY INŽENÝRSKÝCH SÍTÍ
- SO 006 - ZASTÁVKY MHD
- SO 007 - VEŘEJNÉ OSVĚTLENÍ
- SO 008 - SADOVÉ ÚPRAVY

KŘIŽOVATKA PASECKÁ - KLABALSKÁ

- SO 011 - PŘÍPRAVA ÚZEMÍ
- SO 012 - KŘIŽOVATKA, KOMUNIKACE, CHODNÍKY
- SO 013 - PROPUSTEK PŘES PASECKÝ POTOK
- SO 014 - UZÁVÍRKA PROPUSTKU PASECKÁ-KLABALSKÁ
- SO 015 - PŘELOŽKY INŽENÝRSKÝCH SÍTÍ
- SO 016 - NEOBSAZENO
- SO 017 - VEŘEJNÉ OSVĚTLENÍ
- SO 018 - SADOVÉ ÚPRAVY

POZNÁMKA:
ZÚJENÍ PROSTORU DLE DOHODY S ODBOREM ZELENÉ MMZ
Z DŮVODU STÁVAJÍCÍ VZROSTLÉ ZELENĚ

| | | | | |
|---|------------------------------------|-----------------------------|-----------------------------------|--|
| VYPRACOVAL CHOVANEČ | ODP. PROJ. PROFESE ING. L. BAAR | KONTROLOVAL ING. L. BAAR | HL. INŽ. PROJEKTU ING. L. BAAR | CENTROPROJEKT GROUP a.s. ŠTEFÁNIKOVA 167 760 01 ZLÍN |
| MÍSTO STAVBY: ZLÍN - POD STRÁŽEMI | | | | |
| STAVEBNÍK: STATUTÁRNÍ MĚSTO ZLÍN | | | | FORMÁT 5 A4 DATUM 2/2016 STUPEŇ DPS MĚŘÍTKO 1:500 ZAK. ČÍSLO: 141134 ARCHIVNÍ KÓD CJ8 |
| ZLÍN, KŘIŽOVATKA ULIC K PASEKÁM - PASECKÁ - STRÁŽE PASECKÁ - KLABALSKÁ | | | | PROF. ČÍS. VYKRESU DDD KOORDINAČNÍ SITUACE |