



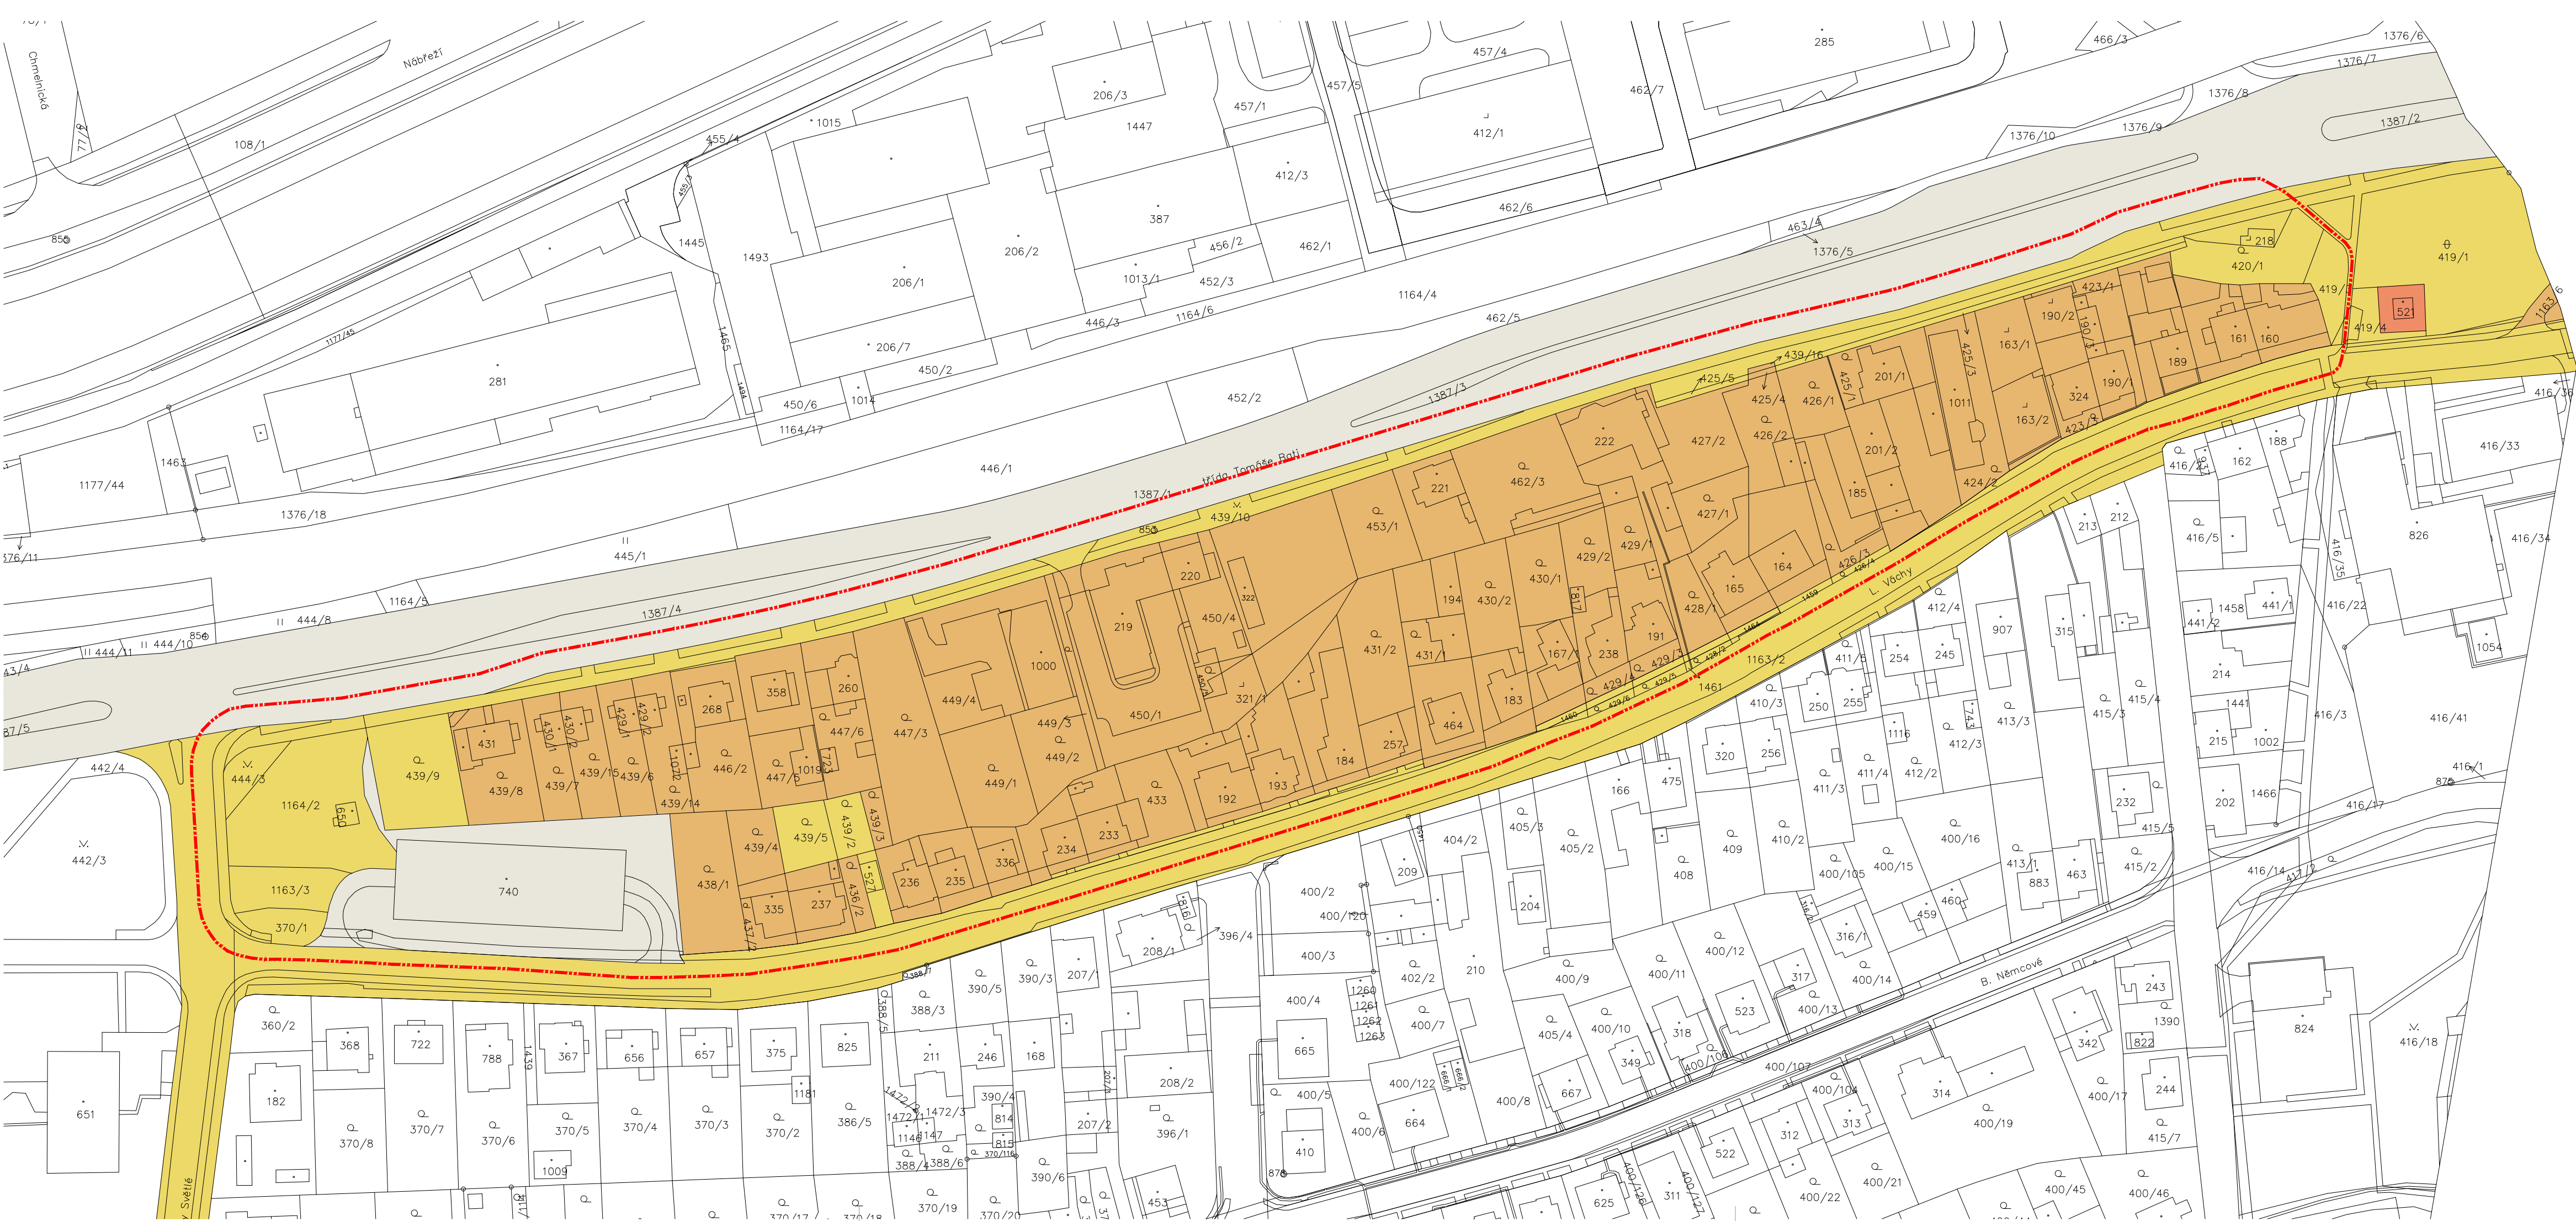

LEGENDA:

- ŘEŠENÉ ÚZEMÍ
- VLASTNÍK - ČR
- VLASTNÍK - MĚSTO ZLÍN
- VLASTNÍK - SOUKROMÝ VLASTNÍK
- VLASTNÍK - VLASTNÍCI SÍTÍ

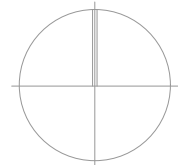

ZODPOVĚDNÝ PROJEKTANT:
Ing. arch. HELENA KOČIŠOVÁ

VYPRACOVAL:
Ing. arch. Š. KOČIŠ, Ing. arch. V. KOZUMPLÍK, Ing. arch. J. STRATÍLEK, Ing. arch. L. VESELÁ

INVESTOR:
Pořizovatel: Magistrát města Zlína, oddělení prostorového plánování
Objednatel: Downtown Invest Holding s.r.o., Kampelíkova 35/20, Stránice, 602 00 Brno

ZAKÁZKA:
ÚZEMNÍ STUDIE ZLÍN-PRŠTNĚM, UL. L. VÁCHY
k. ú. Zlín-Prštňé [636142]

VÝKRES:
SITUACE - VLASTNICKÉ VZTAHY V ÚZEMÍ DLE LV

ČÍSLO ZAKÁZKY:
20-22 BAT-ÚS

STUPEŇ:
ÚZEMNÍ STUDIE

Č.VÝKRESU / REVIZE:
2b

atelier a.ve
PROFESE:
ARCH.-STAVEBNÍ

atelier b9
Durdáková 5, 613 00 Brno
tel.: +420 604 238 547
atelier@b9.cz www.b9.cz

DATUM:
11 / 2021

MĚŘÍTKO:
1:1000