


SITUACE STAVBY - KM 0,000 - 0,463 OSY "A"
M 1:250

 

LEGENDA:

- ZAMĚŘENÍ STÁVAJÍCÍHO STAVU
- NAVRHOVANÝ STAV
- NAVRHOVANÉ VÝZ
- STÁVAJÍCÍ VÝZ
- SAMOSTATNÝ PROJEKT, POLYFUNKČNÍ DŮM

LEGENDA PLOCH:

- ČERVENÉ ZVÝRAZNĚNÍ PIKTOGRAMU

KLAD LISTŮ:

- STÁVAJÍCÍ SDZ
- NOVÉ SDZ
- RUŠENÉ KONSTRUKCE A NĚJEDNOLICE

SEZNAM STAVEBNÍCH OBJEKTŮ:

OBJEKT	BUDOUCÍ SPRÁVCE
SO 101 ZPEVNĚNÉ PLOCHY, SPOLEČNÉ STEZKY, CHODNÍKY A KOMUNIKACE	STATUTÁRNÍ MĚSTO ZLÍN
SO 401 VEŘEJNÉ OSVĚTLENÍ	TS ZLÍN
SO 402 SSZ PŘECHODU PRO CHODCE	TS ZLÍN
SO 403 PŘÍPOJKA SSZ	TS ZLÍN
SO 404 PŘELOŽKA TRAKČNÍCH SLOUPŮ	DSZO s.r.o.
SO 191 TRVALÉ DOPRAVNÍ ZNAČENÍ	SPRÁVCE KOMUNIKACE

ZODPOVĚDNÝ PROJEKTANT ING. TALÁŠEK, Ph.D.	VYPRACOVAL ING. PETŘIKOVÁ	KONTROLOVAL ING. TALÁŠEK, Ph.D.	VÝŠKOVÝ SYSTÉM SOUŘADICOVÝ SYSTÉM	BALT P.V. JTSK
HLAVNÍ INŽENÝR PROJEKTU RSE PROJECT, s. r. o. Ing. Jiří Talášek, Ph.D.	OBEC. KRAJ ZLÍN ZLÍNSKÝ KRAJ	INVESTOR / OBJEDNATEL STATUTÁRNÍ MĚSTO ZLÍN Náměstí Míru 12, 760 01 Zlín	RSE Project měřitelné bezpečí Ruská 83/24, 703 00 Ostrava e-mail: info@rseproject.cz	
NÁZEV AKCE ZLÍN, STEZKA PRO CHODCE A CYKLISTY MK K PASEKÁM				
ČÁST PD D.1 STAVEBNÍ ČÁST	D.1.1 OBJEKTY POZEMNÍCH KOMUNIKACÍ VČETNĚ PROPUSTKŮ	DATUM 10.11.2023	FORMÁT 10 x A4	LISTOPAD 2023
STAVEBNÍ OBJEKT SO 191 - TRVALÉ DOPRAVNÍ ZNAČENÍ	ARCHIVNÍ ČÍSLO 212ak025	STUPĚŇ PD DPS	MĚŘÍTKO 1:250	
NÁZEV VÝKRESU SITUACE STAVBY - KM 0,000 - 0,463 OSY "A"	Č. SOUPRAVY	Č. VÝKRESU	191-02	

M 1:250


		1
--	--	---

0 ZLÍN	ZODPOVĚDNÝ PROJEKTANT ING. TALÁŠEK, Ph.D.	VYPRACOVAL ING. PETŘIKOVÁ	Kontroloval ING. TALÁŠEK, Ph.D.	VÝSKYBÝ SYSTÉM SOURADNICOVÝ SYSTÉM
	HLAVNÍ INŽENÝR PROJEKTU RSE PROJECT, s. r. o. Ing. Jiří Talášek, Ph.D.	OBEK. KRAJ ZLÍNSKÝ KRAJ	INVESTOR / OBJEDNATEL STATUTÁRNÍ MĚSTO ZLÍN NÁMĚSTÍ MÍRU 12, 760 01 ZLÍN	 mátlásek Růska 63524, 760 03 Zlín e-mail: info@rspro.cz
NÁZEV AKCE ZLÍN, STEZKA PRO CHODCE A CYKLISTY MĚK PASEKÁK				
KACE	ČÁST PR D. DOKUMENTACE OBJEKTŮ D.1 STAVEBNÍ ČÁST STAVEBNÍ OBJEKT SO 191 - TRVALÉ DOPRAVNÍ ZNAČENÍ			DATUM FORMÁT VĚŠTVO ARČENÍ STUPNÍ ČÍSLO Č. SOUPRAVY
	NÁZEV VÝKRESU SITUACE STAVBY - KM 0,463 - 0,897 OSY "A"			L 1 1 1 1 1

SITUACE STAVBY - KM 0,063 - 0,228 OSY "E"

M 1:250

CENTRUM
TRÍDA TOMÁŠE BATI

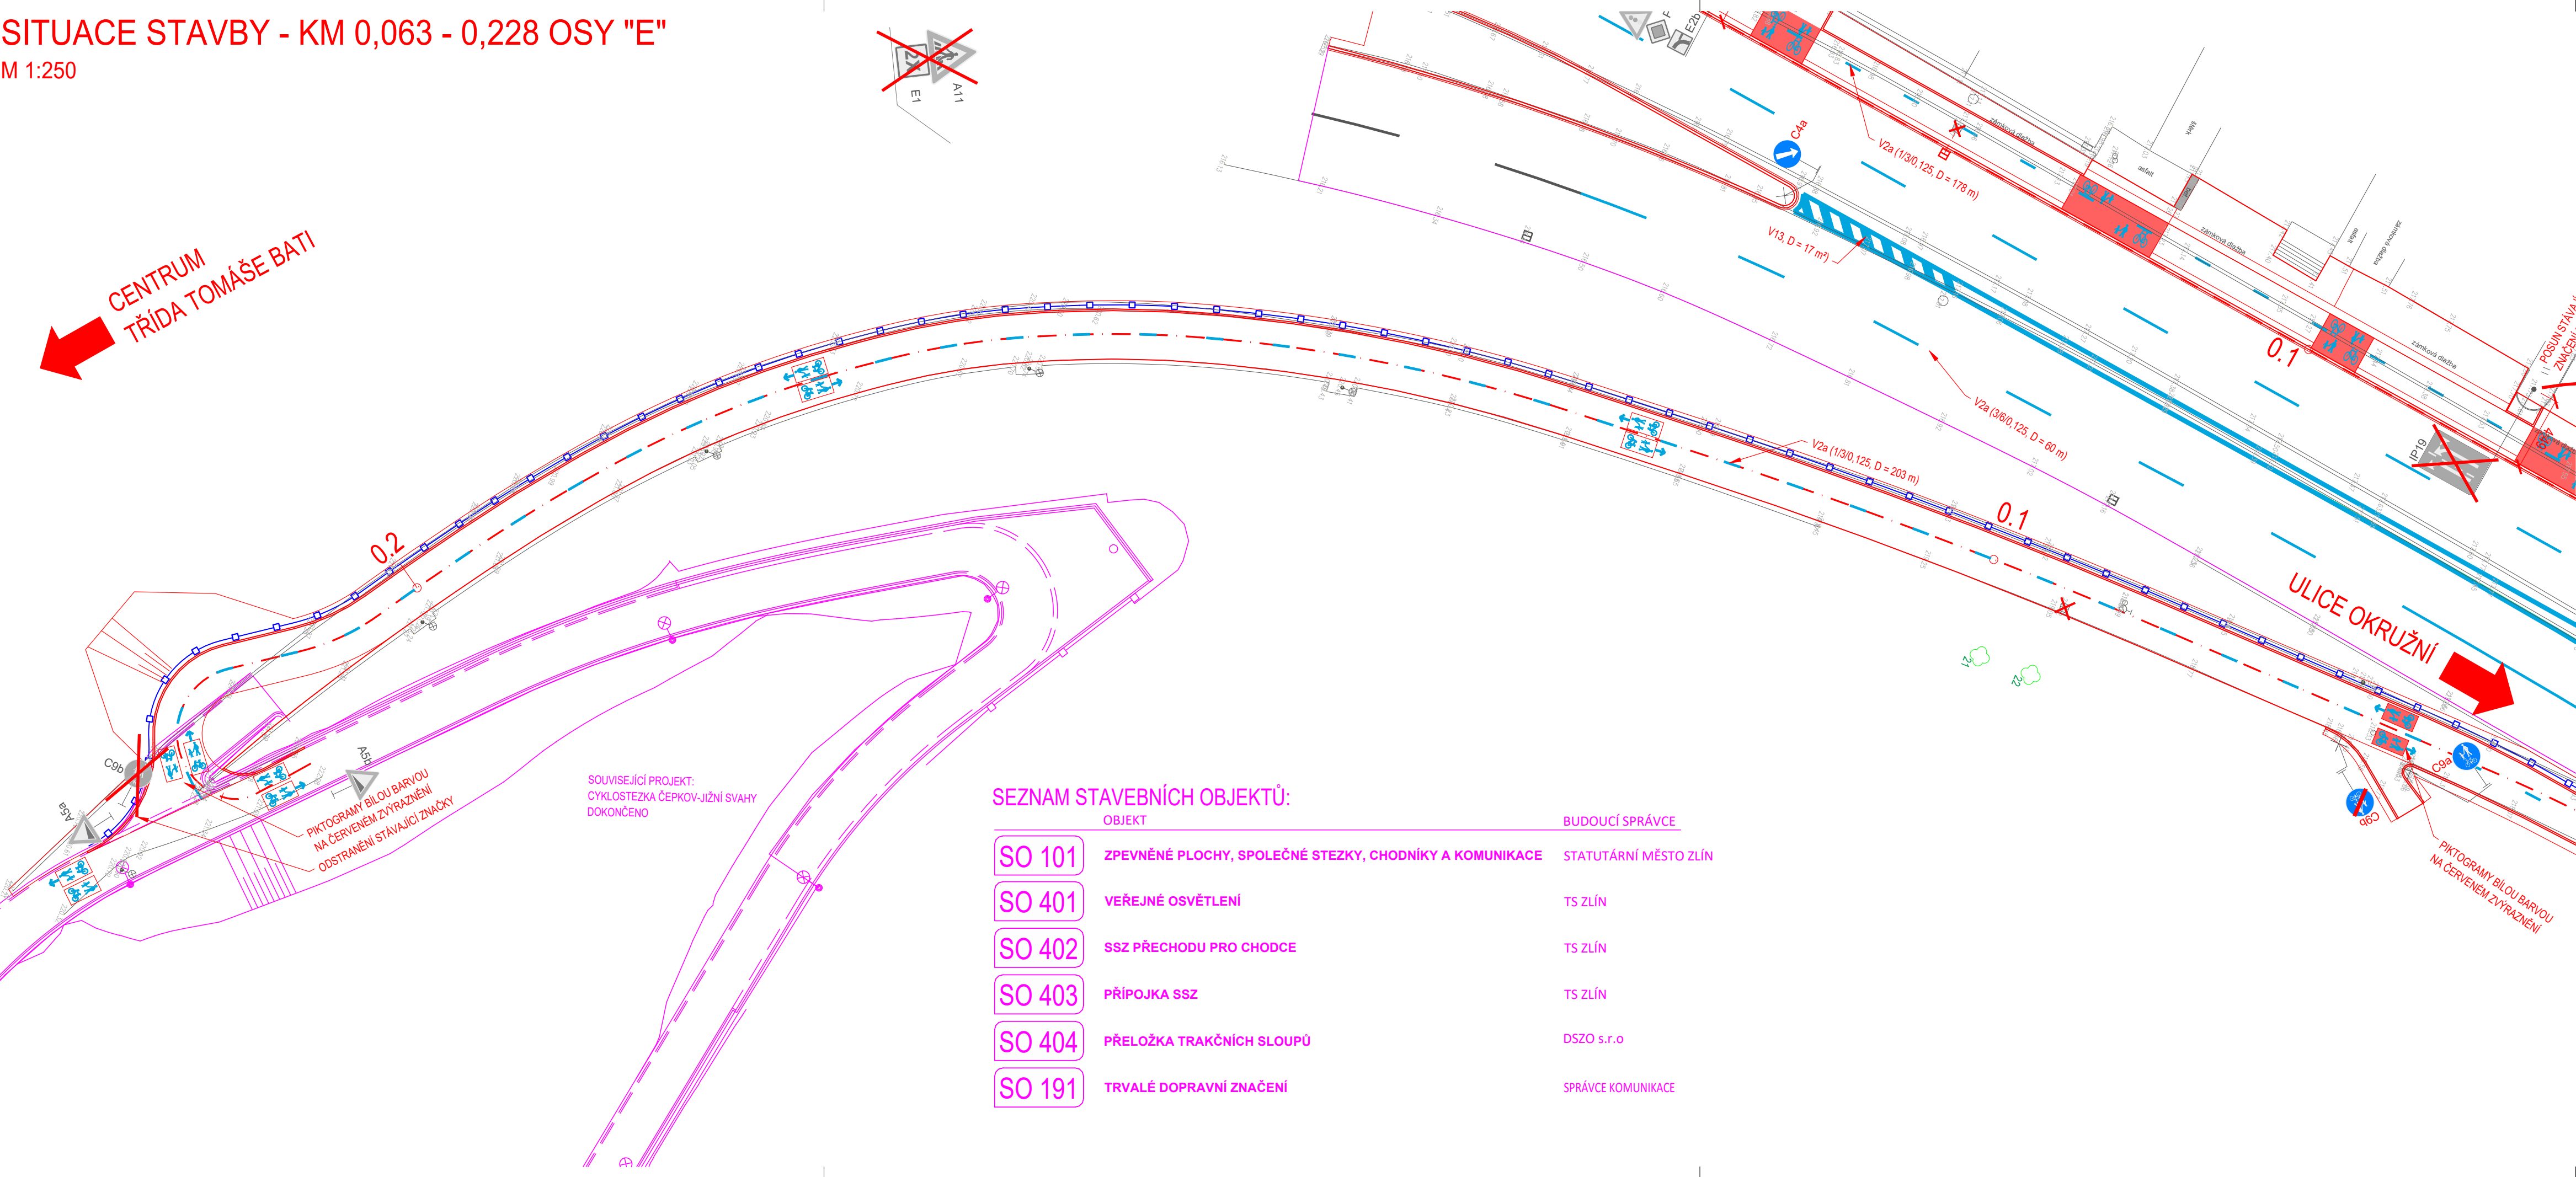

SOUVISEJÍCÍ PROJEKT:
CYKLOSTEZKA ČEPKOV-JIŽNÍ SVAHY
DOKONČENO


PIKTOGRAMY BÍLOU BARVOU
NA ČERVENÉM ZVÝRAZNĚNÍ
ODSTRANĚNÍ STÁVAJÍCÍ ZNAČKY

SEZNAM STAVEBNÍCH OBJEKTŮ:

OBJEKT	BUDOUCÍ SPRÁVCE
SO 101	ZPEVNĚNÉ PLOCHY, SPOLEČNÉ STEZKY, CHODNÍKY A KOMUNIKACE
SO 401	VEŘEJNÉ OSVĚTLENÍ
SO 402	SSZ PŘECHODU PRO CHODCE
SO 403	PŘÍPOJKA SSZ
SO 404	PŘELOŽKA TRAKČNÍCH SLOUPŮ
SO 191	TRVALÉ DOPRAVNÍ ZNAČENÍ
	STATUTÁRNÍ MĚSTO ZLÍN
	TS ZLÍN
	TS ZLÍN
	TS ZLÍN
	DSZO s.r.o
	SPRÁVCE KOMUNIKACE

- LEGENDA:
- ZAMĚŘENÍ STÁVAJÍCÍHO STAVU
 - NAVRHOVANÝ STAV
 - NAVRHOVANÉ VDZ
 - STÁVAJÍCÍ VDZ
 - STÁVAJÍCÍ SDZ
 - NOVÉ SDZ
 - RUŠENÉ KONSTRUKCE/KÁCENÍ/DEMOLICE

- LEGENDA PLOCH:
- ČERVENÉ ZVÝRAZNĚNÍ PIKTOGRAMŮ

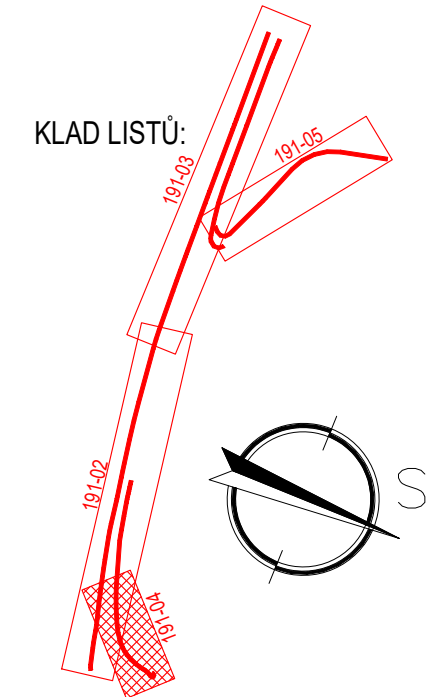

ZODPOVĚDNÝ PROJEKTANT ING. TALÁŠEK, Ph.D.	VYPRACOVAL ING. PETŘÍKOVÁ	KONTOLOVAL ING. TALÁŠEK, Ph.D.	VÝŠKOVÝ SYSTÉM SOUŘADNICOVÝ SYSTÉM	BALT p.v. JTSK
HLAVNÍ INŽENÝR PROJEKTU RSE PROJECT, s. r. o. Ing. Jirí Talášek, Ph.D.	OBEK, KRAJ ZLÍN ZLÍNSKÝ KRAJ	INVESTOR / OBJEDNATEL STATUTÁRNÍ MĚSTO ZLÍN NÁMĚSTÍ MÍRU 12, 760 01 ZLÍN	RSE Project měřitelné bezpečí Ruská 83/24, 703 00 Ostrava e-mail: info@rseproject.cz	
NÁZEV AKCE ZLÍN, STEZKA PRO CHODCE A CYKLISTY MK K PASEKÁM			DATUM FORMÁT	LISTOPAD 2023 4 x A4
ČÁST PD D. DOKUMENTACE OBJEKTŮ			MĚŘÍTKO	1:250
D.1 STAVEBNÍ ČÁST		D.1.1 OBJEKTY POZEMNÍCH KOMUNIKACÍ VČETNÉ PROPUSTKŮ	STUPEŇ PD	DPS
STAVEBNÍ OBJEKT SO 191 - TRVALÉ DOPRAVNÍ ZNAČENÍ			ARCHIVNÍ ČÍSLO	21Zak025
NÁZEV VÝKRESU SITUACE STAVBY - KM 0,063 - 0,228 OSY "E"			Č. SOUPRAVY	Č. VÝKRESU
				191-04

