

DOPRAVNÍ OMEZENÍ



stavba: Inovace v rozvoji řízení dopravy s využitím prvků C2X ve statutárním městě Zlíně Doplnění technologií k SSZ

v termínu: viz níže

z důvodu: Výměna radičů, doplnění kamerových setů (přehledový / detekční systém)

SSZ 3 Vizovická x Pančava (01.05. ÷ 03.05.2026)

SSZ 36 Přímá x Nábřeží (20.06. ÷ 21.06.2026)

SSZ 37 Sokolská x přechod Vršava (Roko Motor) (10.05. ÷ 30.06.2026)

SSZ 38 Sokolská x přechod Vršava (točna MHD) (10.05. ÷ 30.06.2026)

SSZ 41 Vodní x Bartošova (termín 29.06. ÷ 31.07.2026)

SSZ 43 Březnická x Mostní (termín 30.05. ÷ 30.06.2026)


Konkrétní situace na stránkách SMZ, sekce Odbor dopravy MMZ „**mapa uzavírek**“



Upozorňujeme, že stavební práce mohou být upravovány podle aktuálních klimatických podmínek a dalších provozních či technických okolností, které nelze předem ovlivnit.


Děkujeme za pochopení.


Investor: Statutární město Zlín

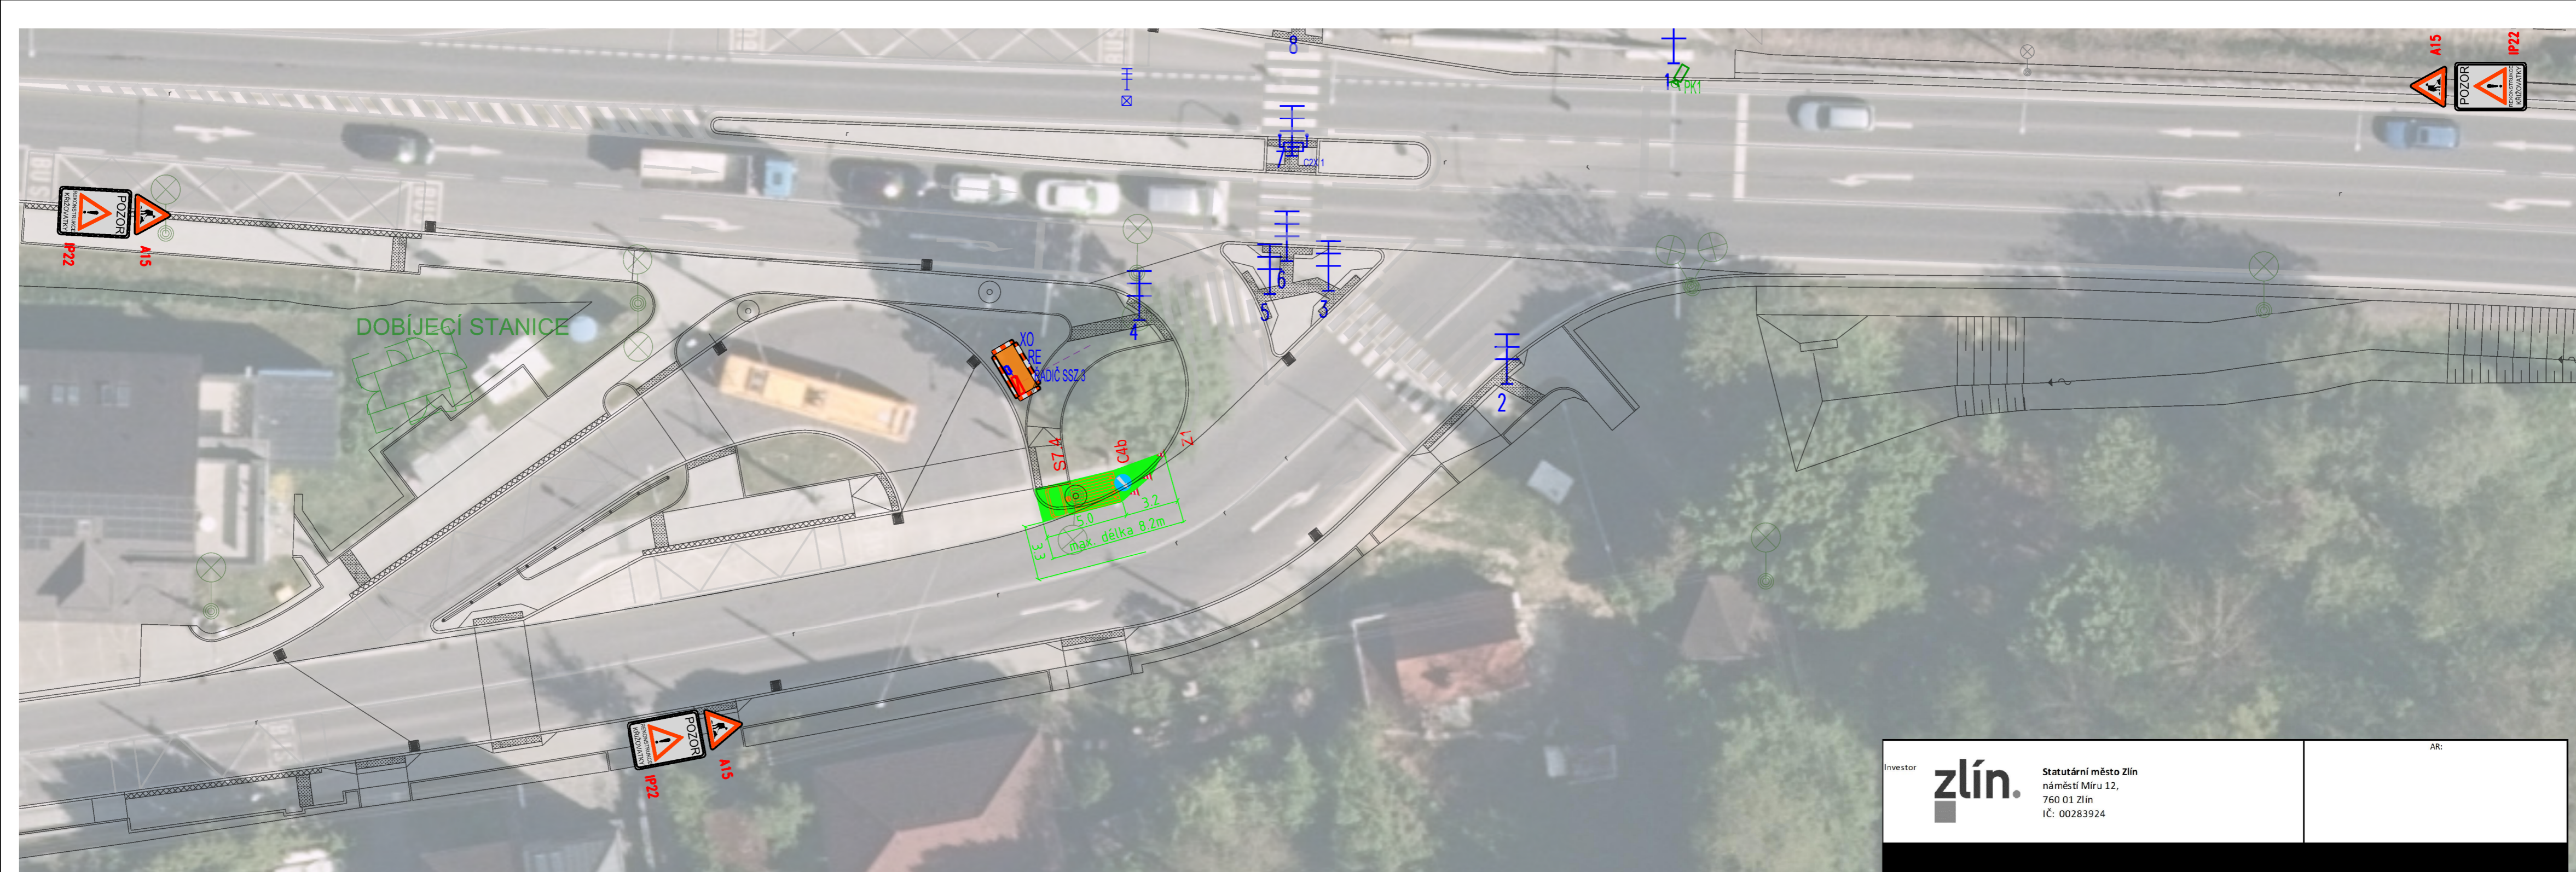Zhotovitel: CROSS Zlín, a.s.



-  **A15** STVÁVAJÍCÍ DOPR.ZN.
-  **A15** DOČASNÉ DOPR. ZN

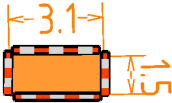 **PRACOVNÍ MÍSTO - CHODNÍK, ZEMINA (VÝKOPOVÉ PRÁCE PRO SOKL ROZVADĚČE, MONTÁŽ ŘADIČE SSZ, DOPOJENÍ KABELOVÝCH TRAS) - 2 DNY**

 **PRACOVNÍ MÍSTO (SLOZENÍ A NALOŽENÍ MATERIÁLU, DEMONTÁŽ A OSAZENÍ TECHNOLOGIE SSZ, ATP.). PŘEVOZ ŘÍZEN POUČENOU OSOBOU - 2 DNY**


SSZ V KŘIŽOVATCE BUDE PO CELOU DOBU VYPNUTO!

BEZ PROVIZORNÍ SIGNALIZACE

PRÁCE PROVÁDĚNY JEDEN VÍKEND (2 DNY)



Investor zlín. Statutární město Zlín náměstí Míru 12, 760 01 Zlín IČ: 00283924		AR:	
stavba: Inovace v rozvoji řízení dopravy s využitím prvků C2X ve statutárním městě Zlíně		HIP: číslo zakázky: OPR-2025-000016	
objekt: PS401.SSZ PŘECHODNÁ ÚPRAVA PROVOZU		stupeň: DPZ	
profese: Světelné signalizační zařízení		datum vydání: x - 25	
obsah: C3.1 - SSZ 3 Vizovická x Pančava - DIO		měřítko: 1:250 formát: A3	
název.dig.souboru: 2025_0016_AB_TZ.doc číslo přílohy: PS401.SSZ 10		Katastrální území: číslo revize: výtisk číslo:	

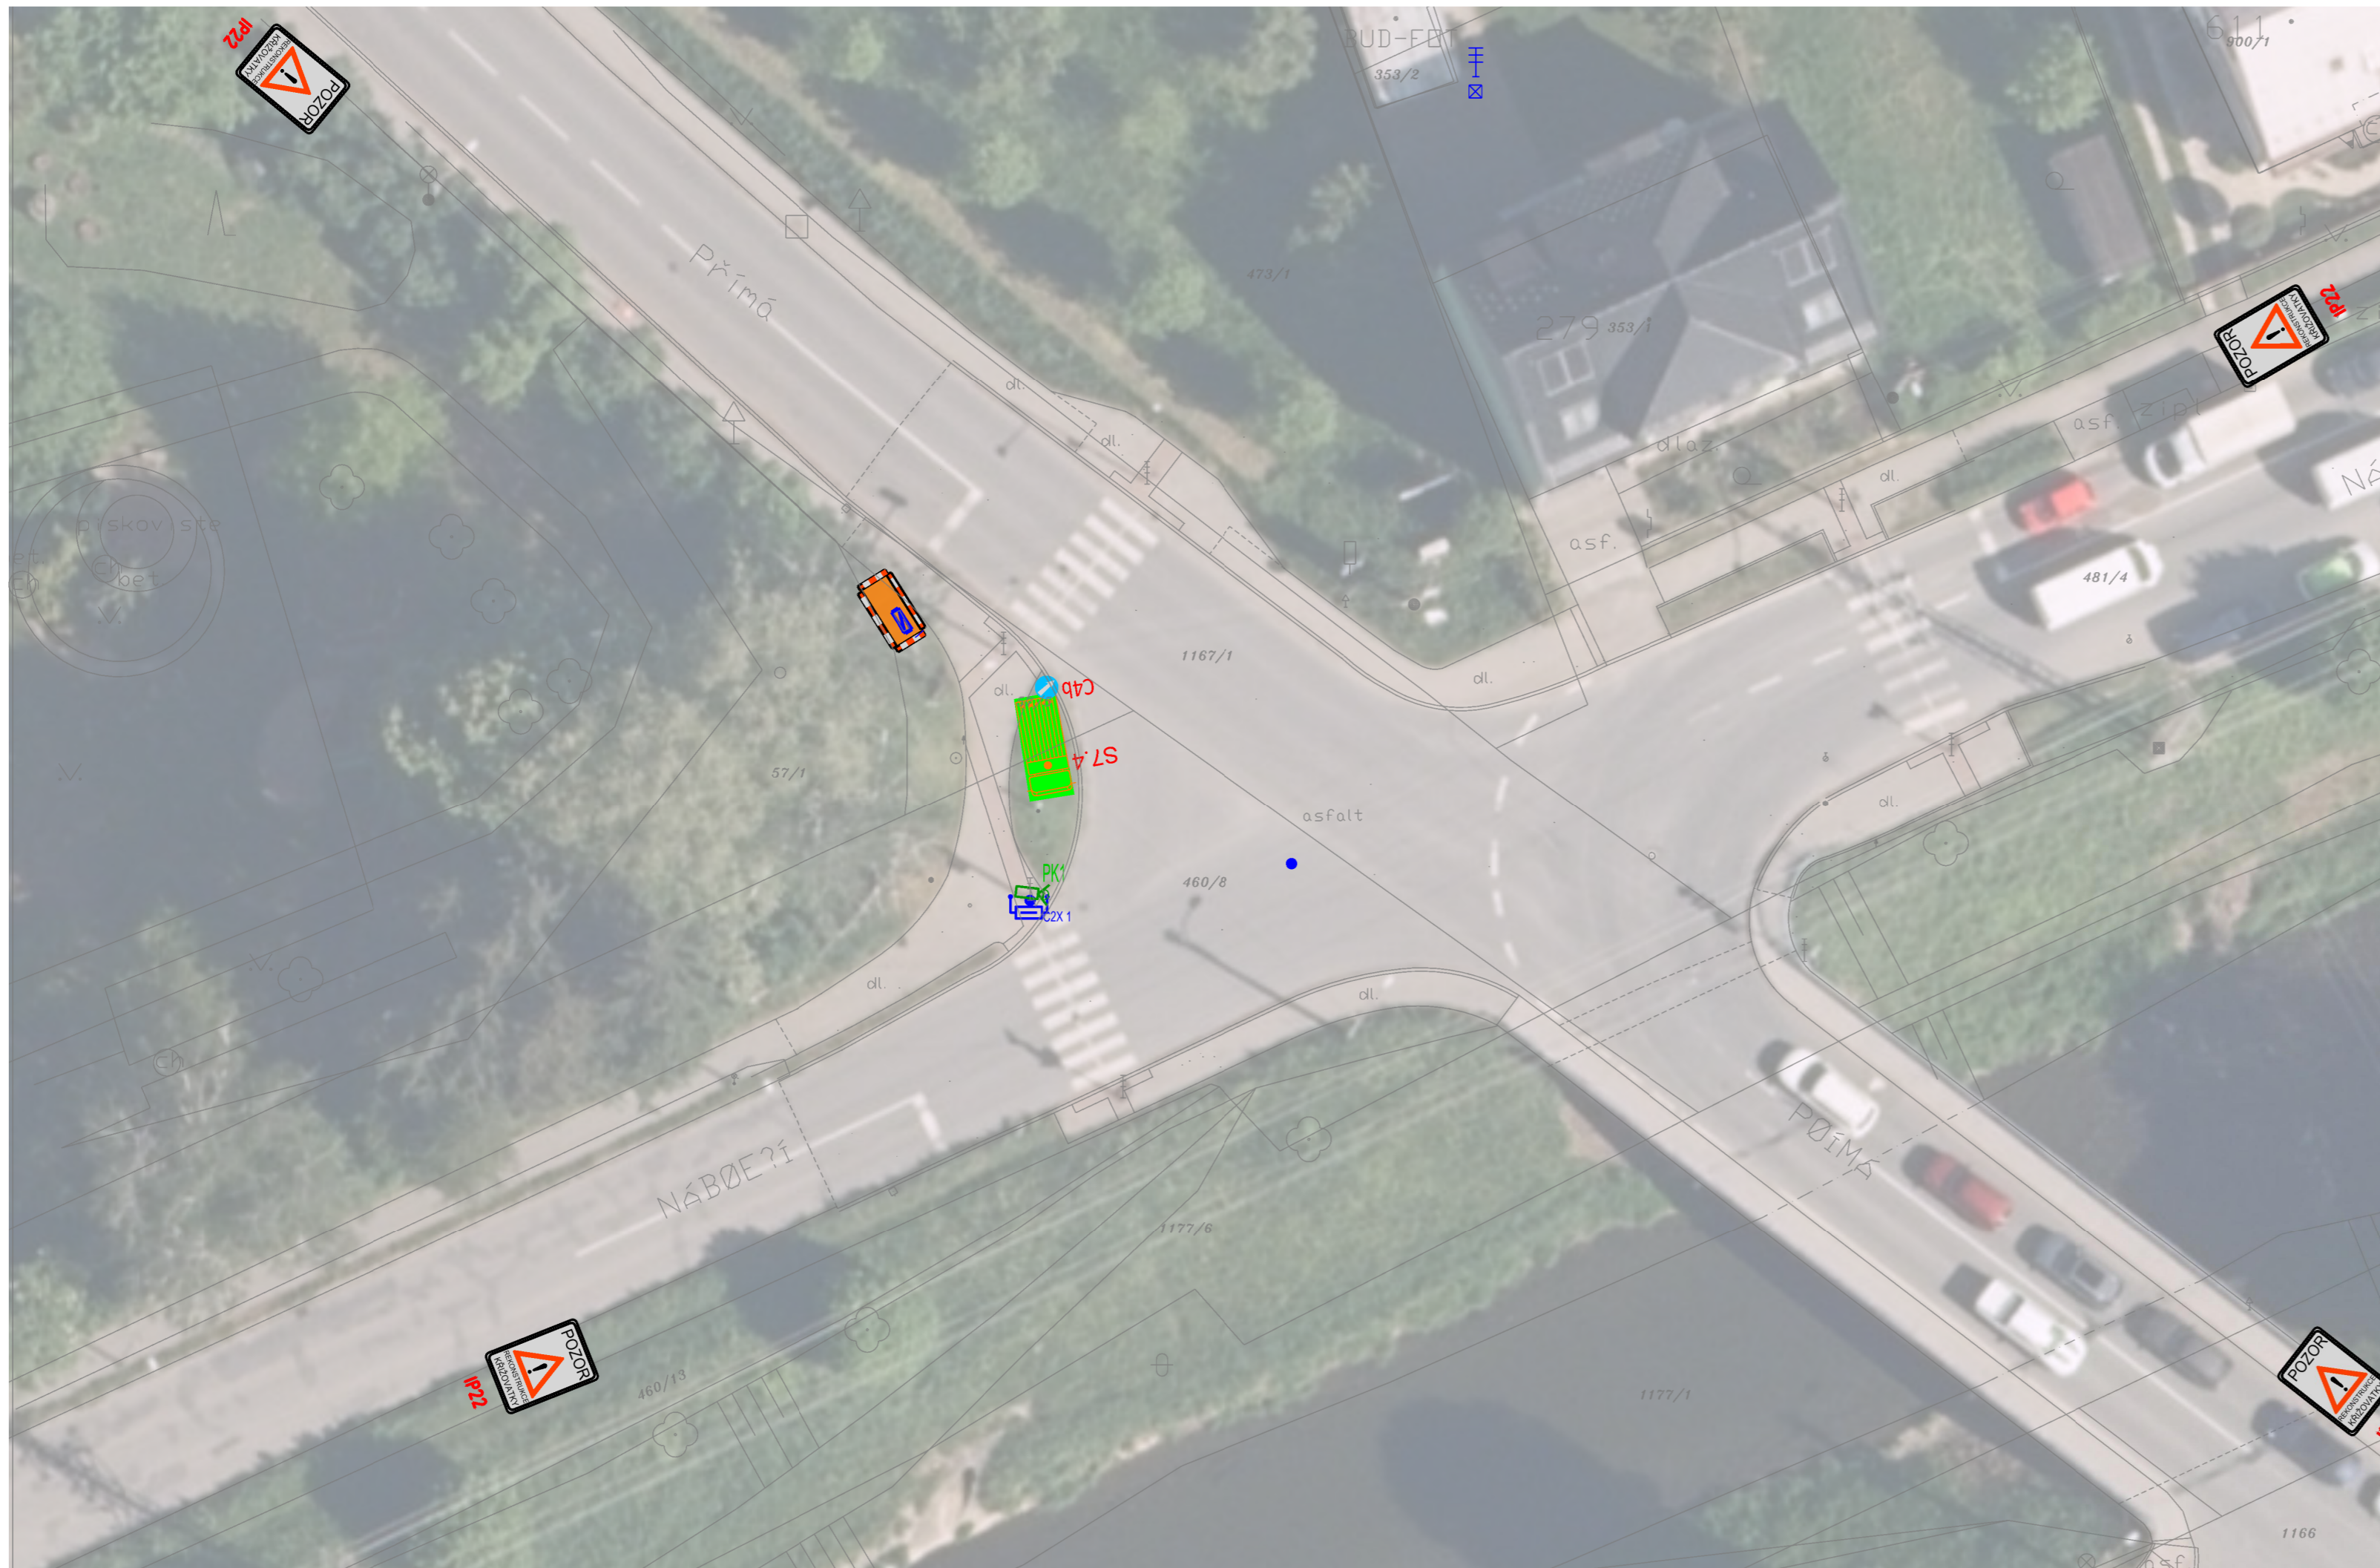

PRÁCE PROVÁDĚNY JEDEN VÍKEND (2 DNY)

SSZ V KŘIŽOVATCE BUDE PO CELOU DOBU VYPNUTO!

BEZ PROVIZORNÍ SIGNALIZACE


A15 STVÁVAJÍCÍ DOPR.ZN.

A15 DOČASNÉ DOPR. ZN

PRACOVNÍ MÍSTO - CHODNÍK, ZEMINA (VÝKOPOVÉ PRÁCE PRO SOKL ROZVADĚČE, MONTÁŽ ŘADIČE SSZ, DOPOJENÍ KABELOVÝCH TRAS) - 2 DNY

PRACOVNÍ MÍSTO (SLOZENÍ A NALOŽENÍ MATERIÁLU, DEMONTÁŽ A OSAZENÍ TECHNOLOGIE SSZ, ATP.). - 2 DNY

Investor zlin. Statutární město Zlín náměstí Míru 12, 760 01 Zlín IČ: 00283924		AR:	
stavba: Inovace v rozvoji řízení dopravy s využitím prvků C2X ve statutárním městě Zlíně		HÍP:	
objekt: PS401.SSZ PŘECHODNÁ ÚPRAVA PROVOZU		číslo zakázky:	OPR-2025-000016
profese: Světelné signalizační zařízení		stupeň:	DPZ
obsah: C3.3 - SSZ 36 Přímá x Nábřeží - DIO		datum vydání:	X-25
měřítka: 1:250		formát:	A3
název.dig.souboru: 2025_0016_AB_TZ.doc		číslo přílohy: PS401.SSZ 10	Katastrální území:
datum revize:		výřisk číslo:	
číslo revize:			

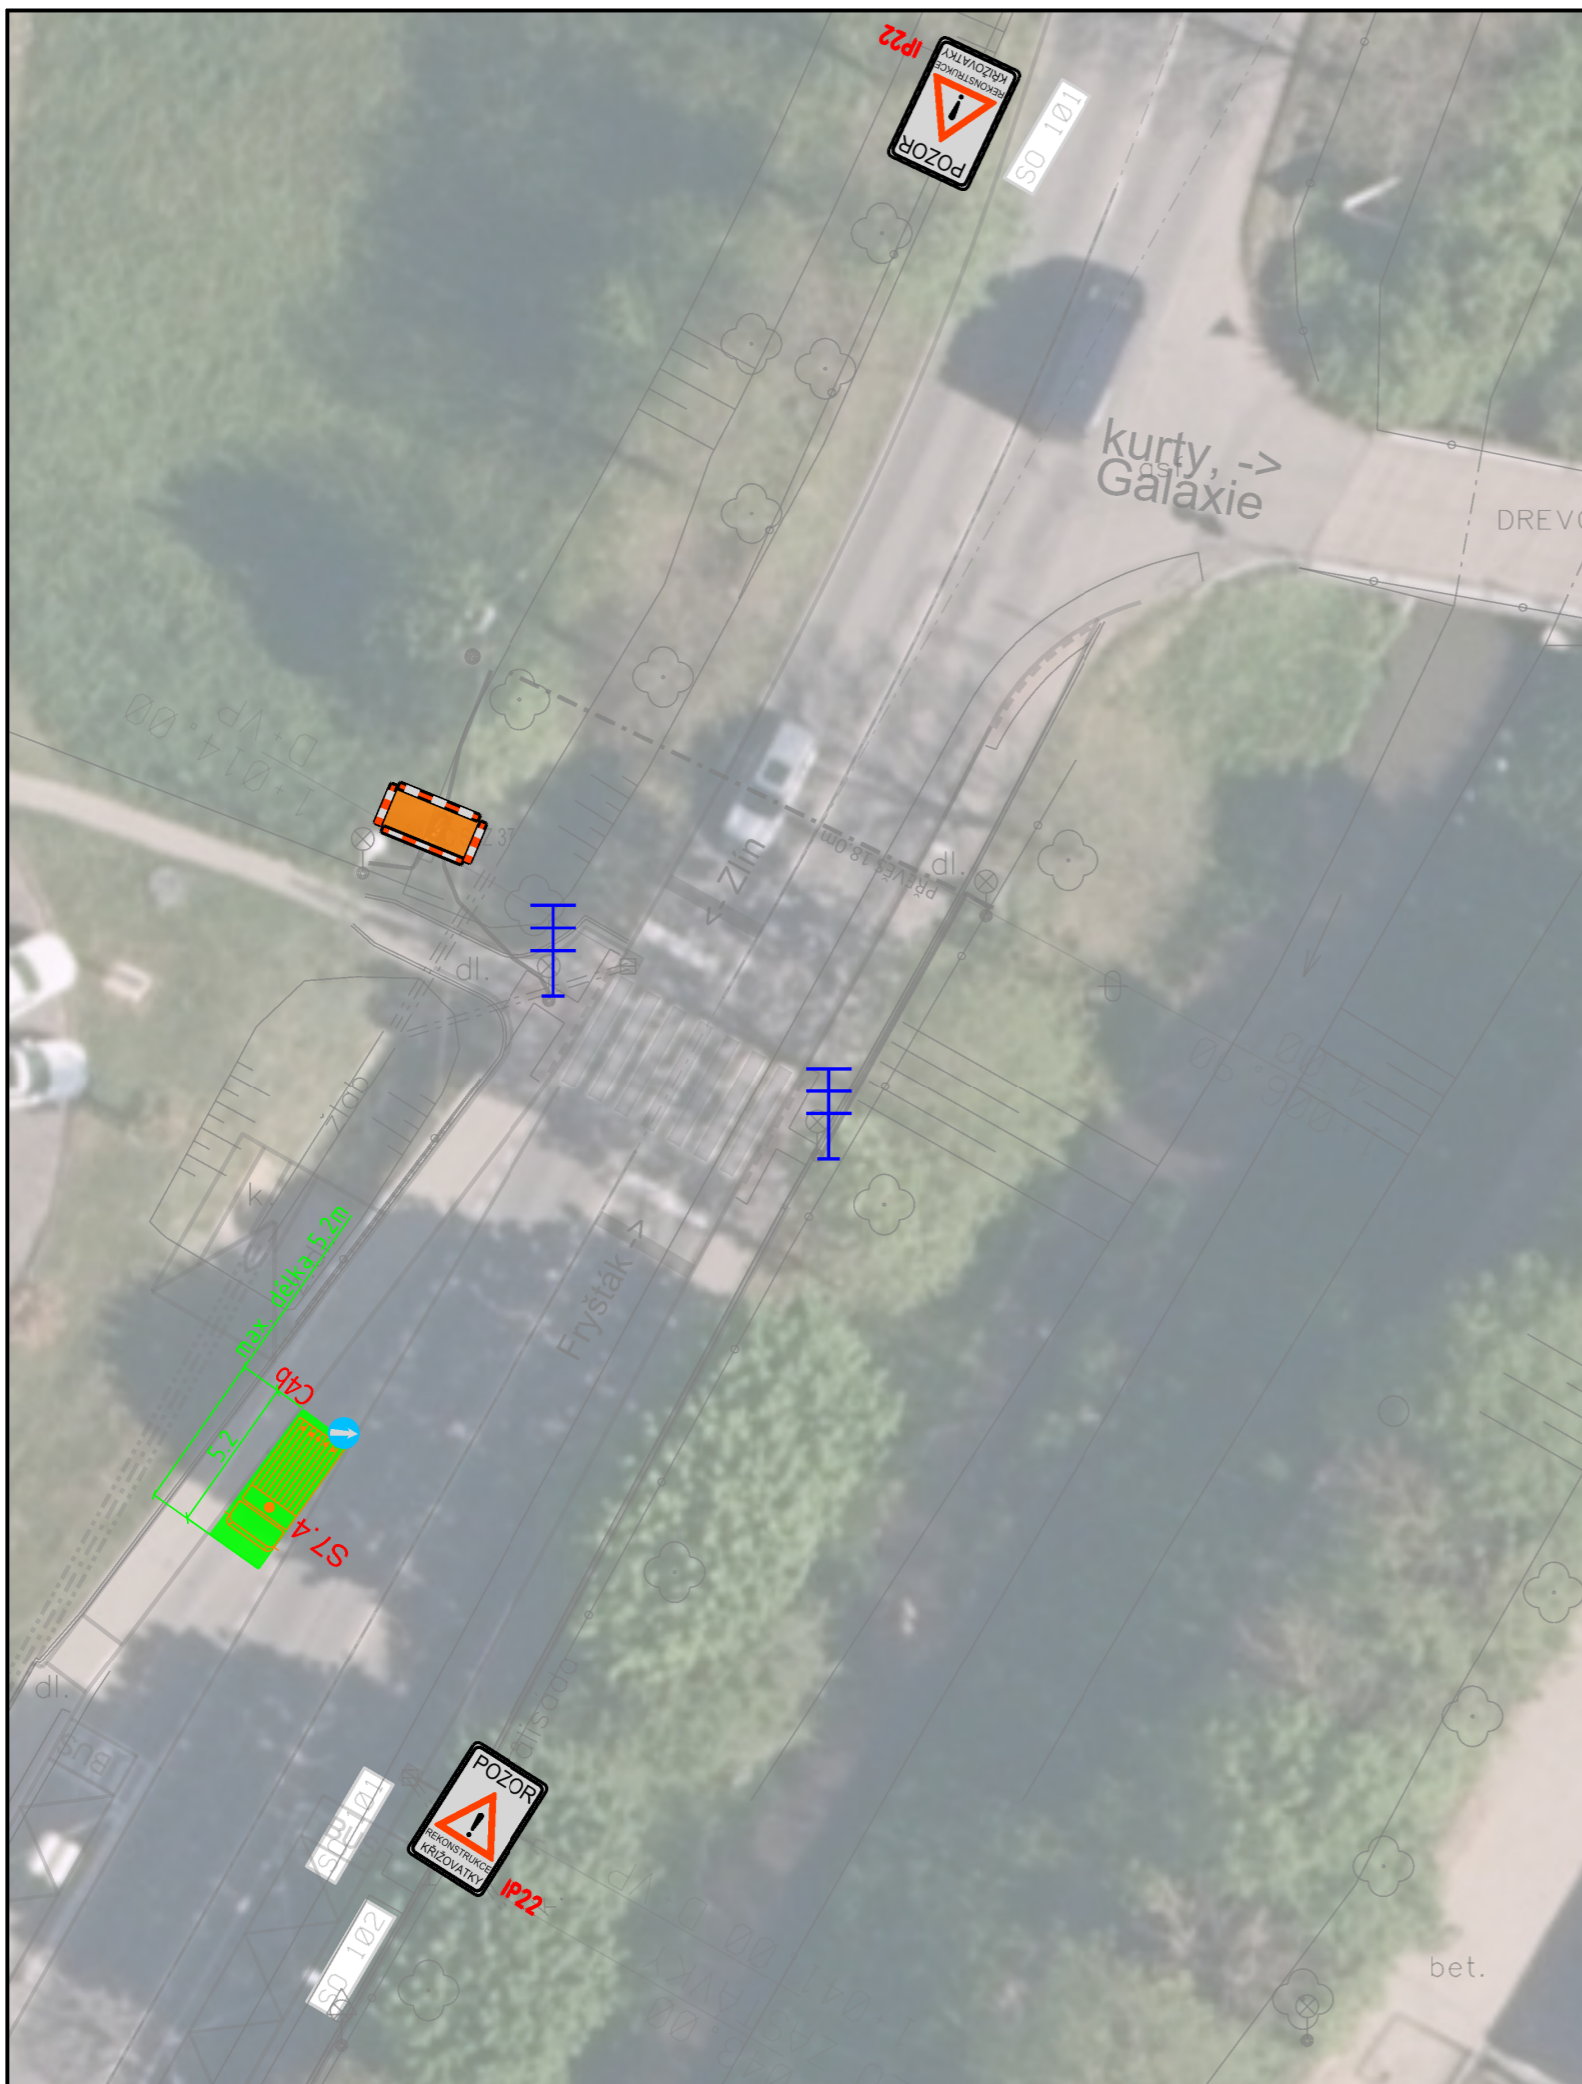


PRÁCE PROVÁDĚNY V TÝDNU MIMO ŠPIČKOVÉ HODINY (2 DNY)
SSZ NA PŘECHODĚ BUDE PO CELOU DOBU VYPNUTO!
BEZ PROVIZORNÍ SIGNALIZACE



A15 STVÁVAJÍCÍ DOPR.ZN.



A15 DOČASNÉ DOPR. ZN

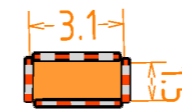

PRACOVNÍ MÍSTO - CHODNÍK, ZEMINA (VÝKOPOVÉ PRÁCE PRO SOKL ROZVADĚČE, MONTÁŽ ŘADIČE SSZ, DOPOJENÍ KABELOVÝCH TRAS) - 2 DNY




PRACOVNÍ MÍSTO (SLOZENÍ A NALOZENÍ MATERIÁLU, DEMONTÁŽ A OSAZENÍ TECHNOLOGIE SSZ, ATP.). - 2 DNY


Investor zlín. Statutární město Zlín náměstí Míru 12, 760 01 Zlín IČ: 00283924		AR:	
stavba: Inovace v rozvoji řízení dopravy s využitím prvků C2X ve statutárním městě Zlíně		HIP:	
objekt: PS401.SSZ PŘECHODNÁ ÚPRAVA PROVOZU		číslo zakázky:	OPR-2025-000016
profese: Světelné signalizační zařízení		stupeň:	DPZ
obsah: DIO - SSZ 37 Sokolská - přechod Vršava (Roko Motor) PRACOVNÍ MÍSTO		datum vydání:	X-25
název.dig.souboru: 2025_0016-_AB_TZ.doc	číslo přílohy: PS401.SSZ 10	měřítko: 1:250	formát: A3
Katastrální území:	číslo revize:	datum revize:	výtisk číslo:



 **A15** STVÁVAJÍCÍ DOPR.ZN.

 **A15** DOČASNÉ DOPR. ZN

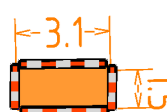 PRACOVNÍ MÍSTO - CHODNÍK, ZEMINA (VÝKOPOVÉ PRÁCE PRO SOKL ROZVADĚČE, MONTÁŽ ŘADIČE SSZ, DOPOJENÍ KABELOVÝCH TRAS) - 2 DNY


 PRACOVNÍ MÍSTO (SLOZENÍ A NALOŽENÍ MATERIÁLU, DEMONTÁŽ A OSAZENÍ TECHNOLOGIE SSZ, ATP.). - 2 DNY

PRÁCE PROVÁDĚNY MIMO ŠPIČKOVÉ HODINY (2 DNY)
SSZ NA PŘECHODĚ BUDE PO CELOU DOBU VYPNUTO!
BEZ PROVIZORNÍ SIGNALIZACE



Investor	zlín.	Statutární město Zlín náměstí Míru 12, 760 01 Zlín IČ: 00283924	AR:
----------	--------------	--	-----

stavba:	Inovace v rozvoji řízení dopravy s využitím prvků C2X ve statutárním městě Zlíně		HIP:	
objekt:	PS401.SSZ	PŘECHODNÁ ÚPRAVA PROVOZU	číslo zakázky:	OPR-2025-000016
profese:	Světelné signalizační zařízení		stupeň:	DPZ
obsah:	C3.5 - SSZ 38 Sokolská - přechod Vršava (točna MHD) - KOORDINAČNÍ SITUACE		datum vydání:	X-25
název.dig.souboru:	2025_0016_-_AB_TZ.doc	číslo přílohy:	PS401.SSZ 10	Katastrální území:
			datum revize:	výtisk číslo:
			číslo revize:	

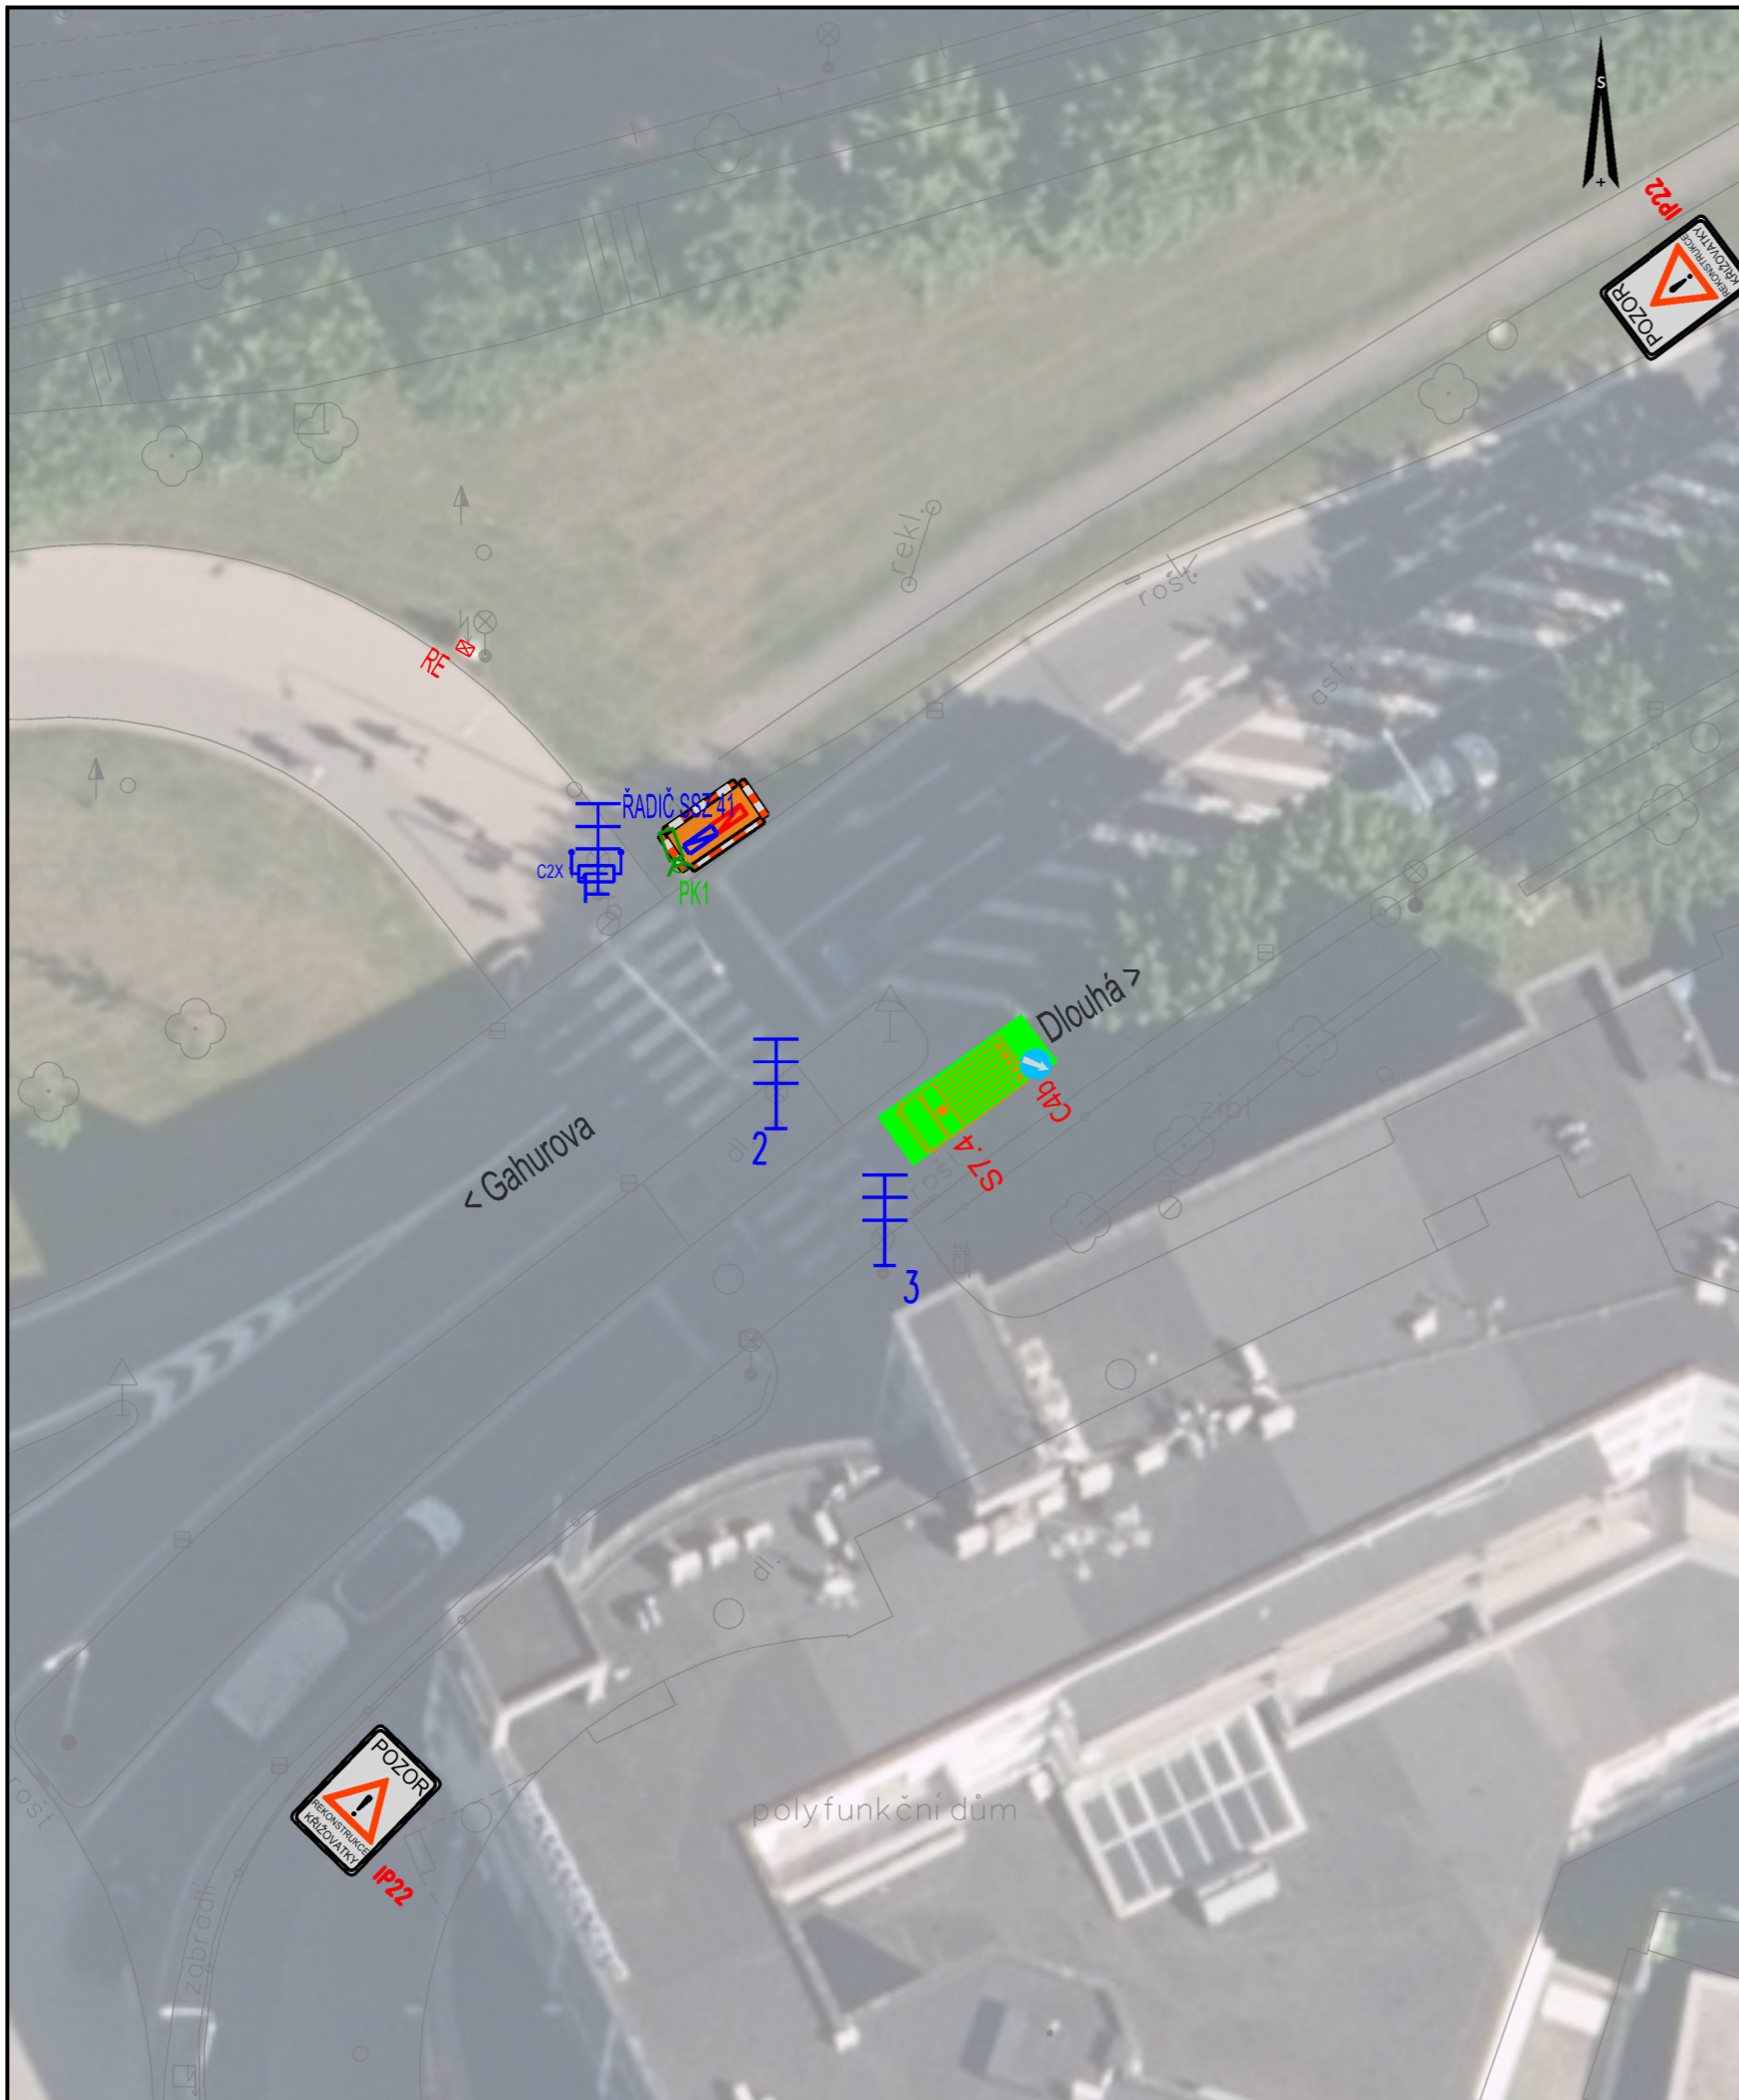

PRÁCE PROVÁDĚNY (2 DNY)

- v době ČÁSTEČNÉ UZÁVIRKY VODNÍ
- V KOORDINACI S NVBLine


**SSZ NA PŘECHODĚ BUDE PO CELOU DOBU VYPNUTO!
BEZ PROVIZORNÍ SIGNALIZACE**



A15 STVÁVAJÍCÍ DOPR.ZN.



A15 DOČASNÉ DOPR. ZN

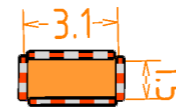

PRACOVNÍ MÍSTO - CHODNÍK, ZEMINA (VÝKOPOVÉ PRÁCE PRO SOKL ROZVADĚČE, MONTÁŽ ŘADIČE SSZ, DOPOJENÍ KABELOVÝCH TRAS) - 2 DNY







PRACOVNÍ MÍSTO (SLOZENÍ A NALOŽENÍ MATERIÁLU, DEMONTÁŽ A OSAZENÍ TECHNOLOGIE SSZ, ATP.). - 2 DNY

Investor zlín. Statutární město Zlín náměstí Míru 12, 760 01 Zlín IČ: 00283924		AR:	
stavba: Inovace v rozvoji řízení dopravy s využitím prvků C2X ve statutárním městě Zlíně		HIP:	
objekt: PS401.SSZ PŘECHODNÁ ÚPRAVA PROVOZU		číslo zakázky:	OPR-2025-000016
profese: Světelné signalizační zařízení		stupeň:	DPZ
obsah: C3.6 - SSZ 41 Vodní x Bartošova - KOORDINAČNÍ SITUACE		datum vydání:	X-25
název.dig.souboru: 2025_0016-_AB_TZ.doc	číslo přílohy: PS401.SSZ 10	měřítko: 1:250	formát: A3
Katastrální území:	datum revize:	výtisk číslo:	
	číslo revize:		

SSZ V KŘÍŽOVATCE BUDE PO CELOU DOBU VYPNUTO!

BEZ PROVIZORNÍ SIGNALIZACE

-  **xx** STVÁVAJÍCÍ DOPR.ZN.
-  **xx** DOČASNÉ DOPR. ZN
-  **3.1** PRACOVNÍ MÍSTO - CHODNÍK, ZEMINA (VÝKOPOVÉ PRÁCE PRO SOKL ROZVADĚČE, MONTÁŽ ŘADIČE SSZ, DOPOJENÍ KABELOVÝCH TRAS) - 2 DNY
-  PRACOVNÍ MÍSTO (SLOŽENÍ A NALOŽENÍ MATERIÁLU, DEMONTÁŽ A OSAZENÍ TECHNOLOGIE SSZ, ATP.) - 2 DNY

Investor zlín. Statutární město Zlín náměstí Míru 12, 760 01 Zlín IČ: 00283924		AR:	
název: Inovace v rozvoji řízení dopravy s využitím prvků CZX ve statutárním městě Zlíně		HIP:	
objekt: PS401.SSZ PŘECHODNÁ ÚPRAVA PROVOZU		číslo zakázky:	OPR-2025-000016
profese: Světelné signalizační zařízení		stupeň:	DPZ
obsah: C3.8 - SSZ 43 Mostní x Březnická - DIO		datum vydání:	X-25
měřítko: 1:250		formát:	3xA4
datum revize:		výřisk číslo:	
název.dig.souboru: 2025_0016_AB_TZ.doc	číslo přílohy: PS401.SSZ 10	Katastrální území:	číslo revize:

