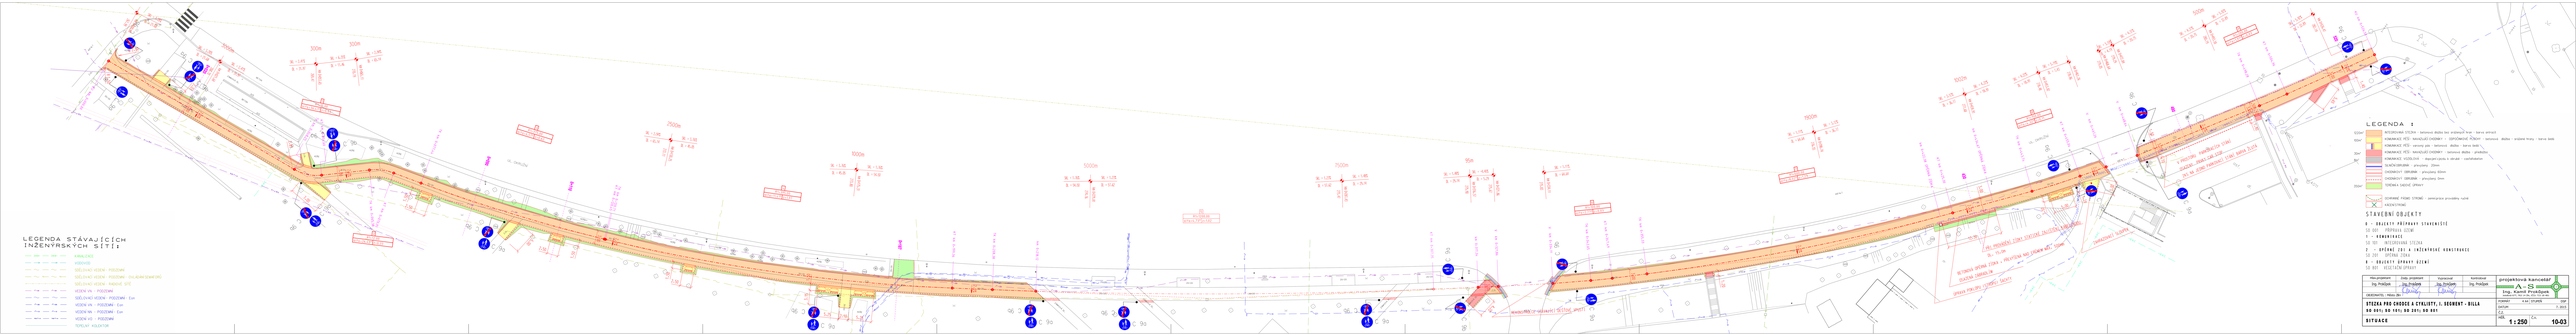
LEGENDA STÁVAJÍCÍCH INŽENÝRSKÝCH SÍTÍ
KANALIZACE
VODOVOD
SDĚLOVACÍ VEDENÍ - PODZEMNÍ
SDĚLOVACÍ VEDENÍ - PODZEMNÍ - OKLADACÍ ZÁMEK
SDĚLOVACÍ VEDENÍ - NADZEMNÍ - STĚ
VEDENÍ VN - PODZEMNÍ
SDĚLOVACÍ VEDENÍ - PODZEMNÍ - Elin
VEDENÍ VN - PODZEMNÍ - Elin
VEDENÍ NN - PODZEMNÍ - Elin
VEDENÍ VO - PODZEMNÍ
TEPLOVÝ VEDOVOD
LEGENDA - II
VÝKOPOVÁ ZEMINA - nahrnutá dlažba bez stopkové hran - barva zelená
KONSTRUKCE PČS - MANIPULAČÍ ZNEMNÝ 1 - ODPOČINKOVÉ PŘÍCHYT - nahrnutá dlažba - světlé hnědý - barva šedá
KONSTRUKCE PČS - varovný pás - nahrnutá dlažba - barva šedá
KONSTRUKCE PČS - MANIPULAČÍ ZNEMNÝ 1 - nahrnutá dlažba - přírodního
KONSTRUKCE VOZOVOVÉ - zkosení/zarovnání - asfaltobetonu
SLAŇOVÁ DRÁNA - přírodní 20mm
CHÓNOVÝ DRÁNA - přírodní 30mm
CHÓNOVÝ DRÁNA - přírodní 5mm
NÁDRAŽ KAŽDÉ ZÁMKU
DOPRAVNÍ ZNAKY STRANÉ - zemnírpice prvoplány nutné
KATASTRÁL
STAVEBNÍ OBJEKTY
0 - OBJEKTY PŘÍPRAVY STAVENIŠTĚ
00 001 - PŘEPRAVA ZEMĚ
1 - KOMUNIKACE
10 101 - MOSTOVÁ STŘEDA
2 - OPĚRNÉ ZDI A INŽENÝRSKÉ KONSTRUKCE
20 201 - OPĚRNÁ ZEDI
9 - OBJEKTY OPRAVY ÚZEMÍ
90 901 - ÚSTŘEDNÍ OPRAVY
Hlav.projektant Ing. Prokůpek
Odp. projektant Ing. Prokůpek
Vypracoval Ing. Prokůpek
Kontroloval Ing. Prokůpek
projektová kancelář Ing. Karel Prokůpek
STUDNA PRO CHODCE A CYKLISTY, I. ETAPA - BULLA
SO 001; SO 101; SO 201; SO 901
SITUACE
1:250
10-03