


REKONSTRUKCE ZPEVNĚNÝCH PLOCH V PROSTORU MEZI II.-IV. CHLAPECKÝM INTERNÁTEM, NÁM. T.G. MASARYKA, ZLÍN ZÁKRES DO SNÍMKU KATASTRÁLNÍ MAPY OPRAVA I ROZŠÍŘENÍ ZPEVNĚNÝCH PLOCH

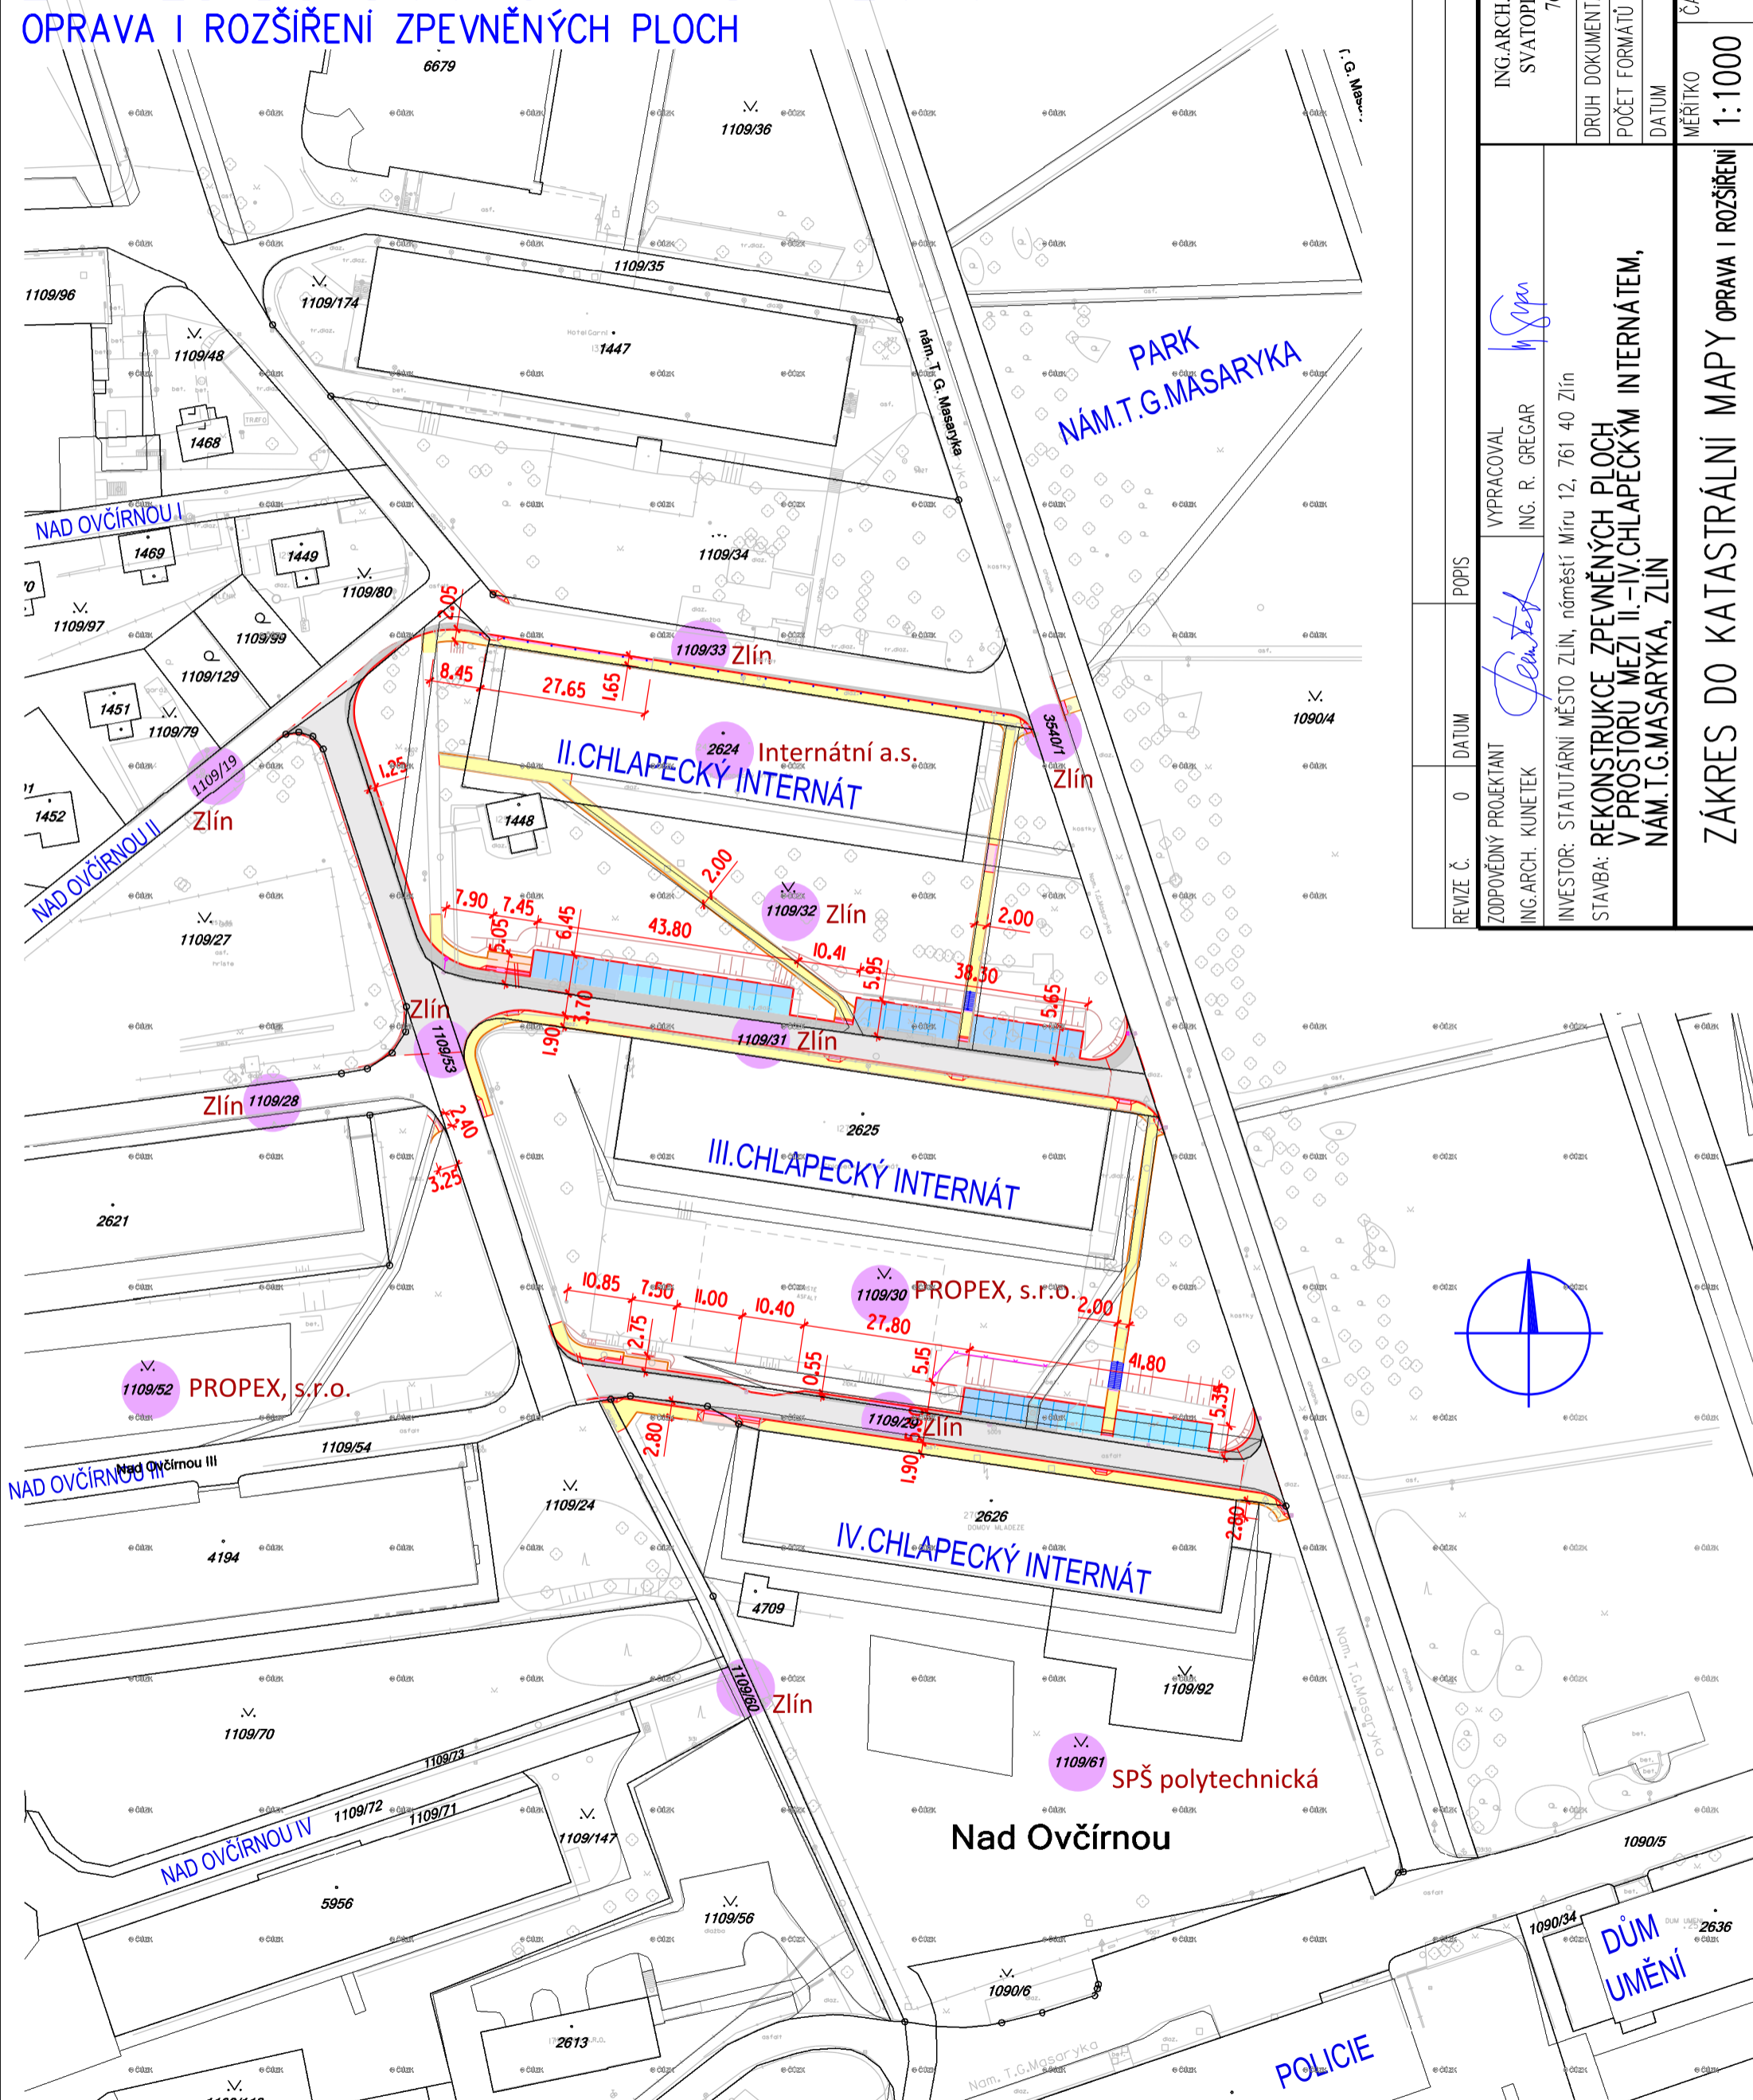

| | | | | | |
|--|---|--------|------------------------------|-------|--|
| REVIZE Č. | 0 | DATUM | | POPIS | |
| ZODPOVĚDNÝ PROJEKTANT | ING. ARCH. KUNETEK | | VYPRACOVAL ING. R. GREGAR | | |
| ING. ARCH. | DITA KUNETKOVÁ SVATOPLUKA ČECHA 513, 760 01, ZLÍN | | DRUH DOKUMENTACE DSP | | |
| INVESTOR: | STATUTÁRNÍ MĚSTO ZLÍN, náměstí Míru 12, 761 40 Zlín | | POČET FORMÁTŮ 2 A4 | | |
| STAVBA: | REKONSTRUKCE ZPEVNĚNÝCH PLOCH V PROSTORU MEZI II.-IV. CHLAPECKÝM INTERNÁTEM, NÁM. T.G. MASARYKA, ZLÍN | | DATUM 12/2014 | | |
| MĚŘÍTKO 1:1000 | | ČÁST C | ČÍSLO PŘÍLOHY C31 | | |
| ZÁKRES DO KATASTRÁLNÍ MAPY OPRAVA I ROZŠÍŘENÍ | | | | | |

LEGENDA :

- 1109 PARC.ČÍSLA POZEMKŮ DOTČENÝCH STAVBOU
- Zlín VLASTNÍK PARCELY KN
- ROZŠÍŘENÍ ZPEVNĚNÝCH PLOCH
- OPRAVA STÁVAJÍCÍCH ZP.PLOCH

Obec: Zlín [585068]
Katastrál.území: Zlín [635561]