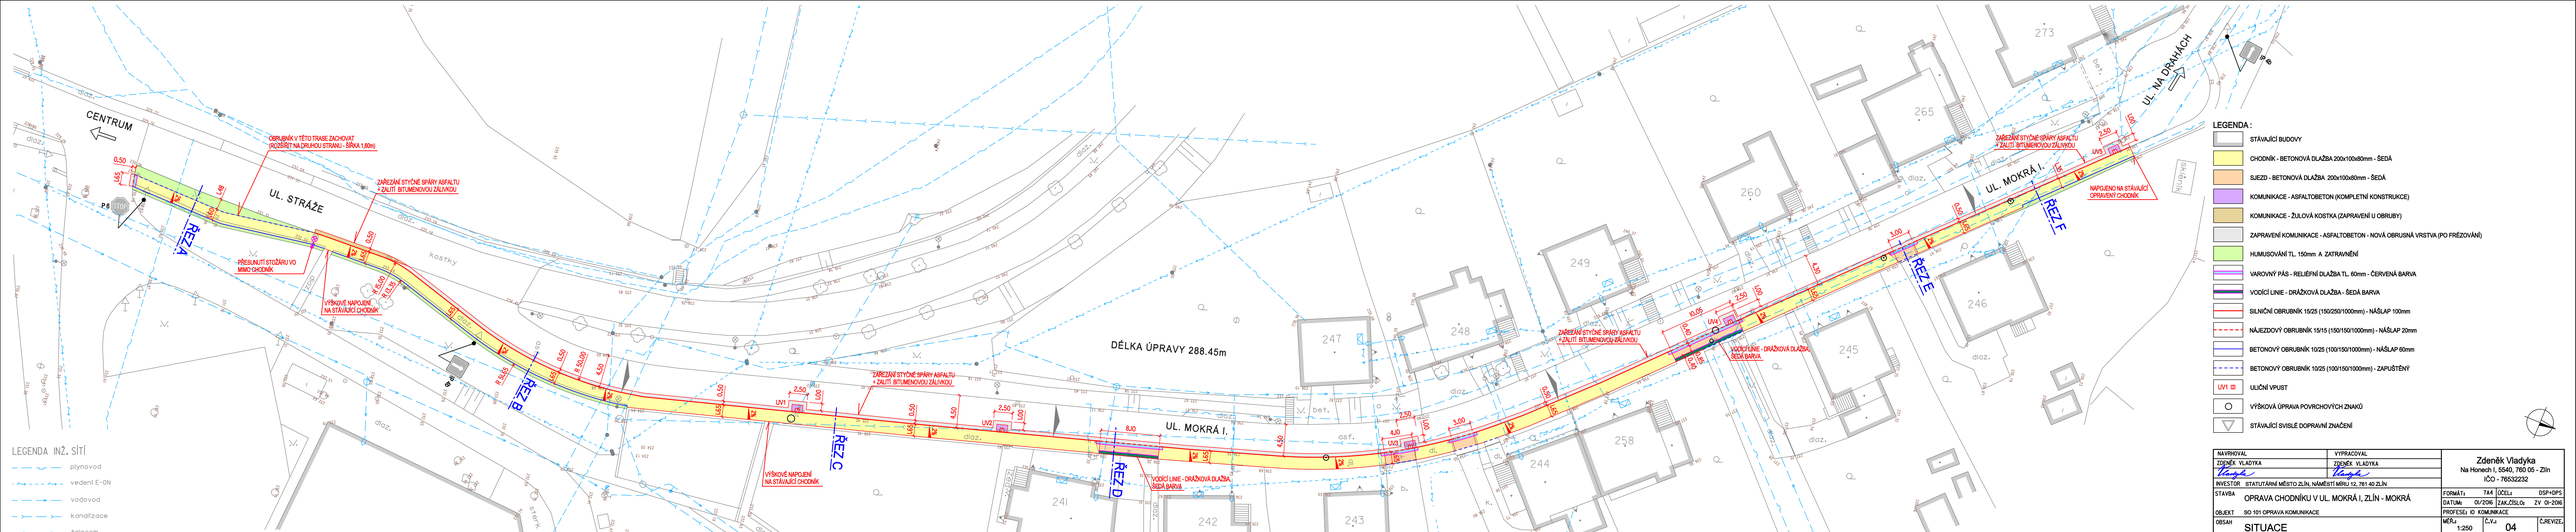

NAVRHOVAL	VYPRACOVAL	Zdeněk Vladyka Na Honech I, 5540, 760 05 - Zlín IČO - 76532232
ZDENĚK VLADYKA	ZDENĚK VLADYKA	
INVESTOR STATUTÁRNÍ MĚSTO ZLÍN, NÁMĚSTÍ MÍRU 12, 761 40 ZLÍN		
STAVBA OPRAVA CHODNÍKU V UL. MOKRÁ I, ZLÍN - MOKRÁ	FORMÁT/1 A4 ODEL.č DSP+DPS DATUM 01/2016 ZAKLČÍSLO 2V 01-2016	
OBJEKT SO 101 OPRAVA KOMUNIKACE	PROFESE IO KOMUNIKACE	
OBSAH SITUACE	MĚŘ.1 1:250	Č.V.4 04 ČJREVIZE.

Modelle_Mokra_situace.dgn 2.2.2016 8:46:37