


KOORDINAČNÍ SITUACE 1:100

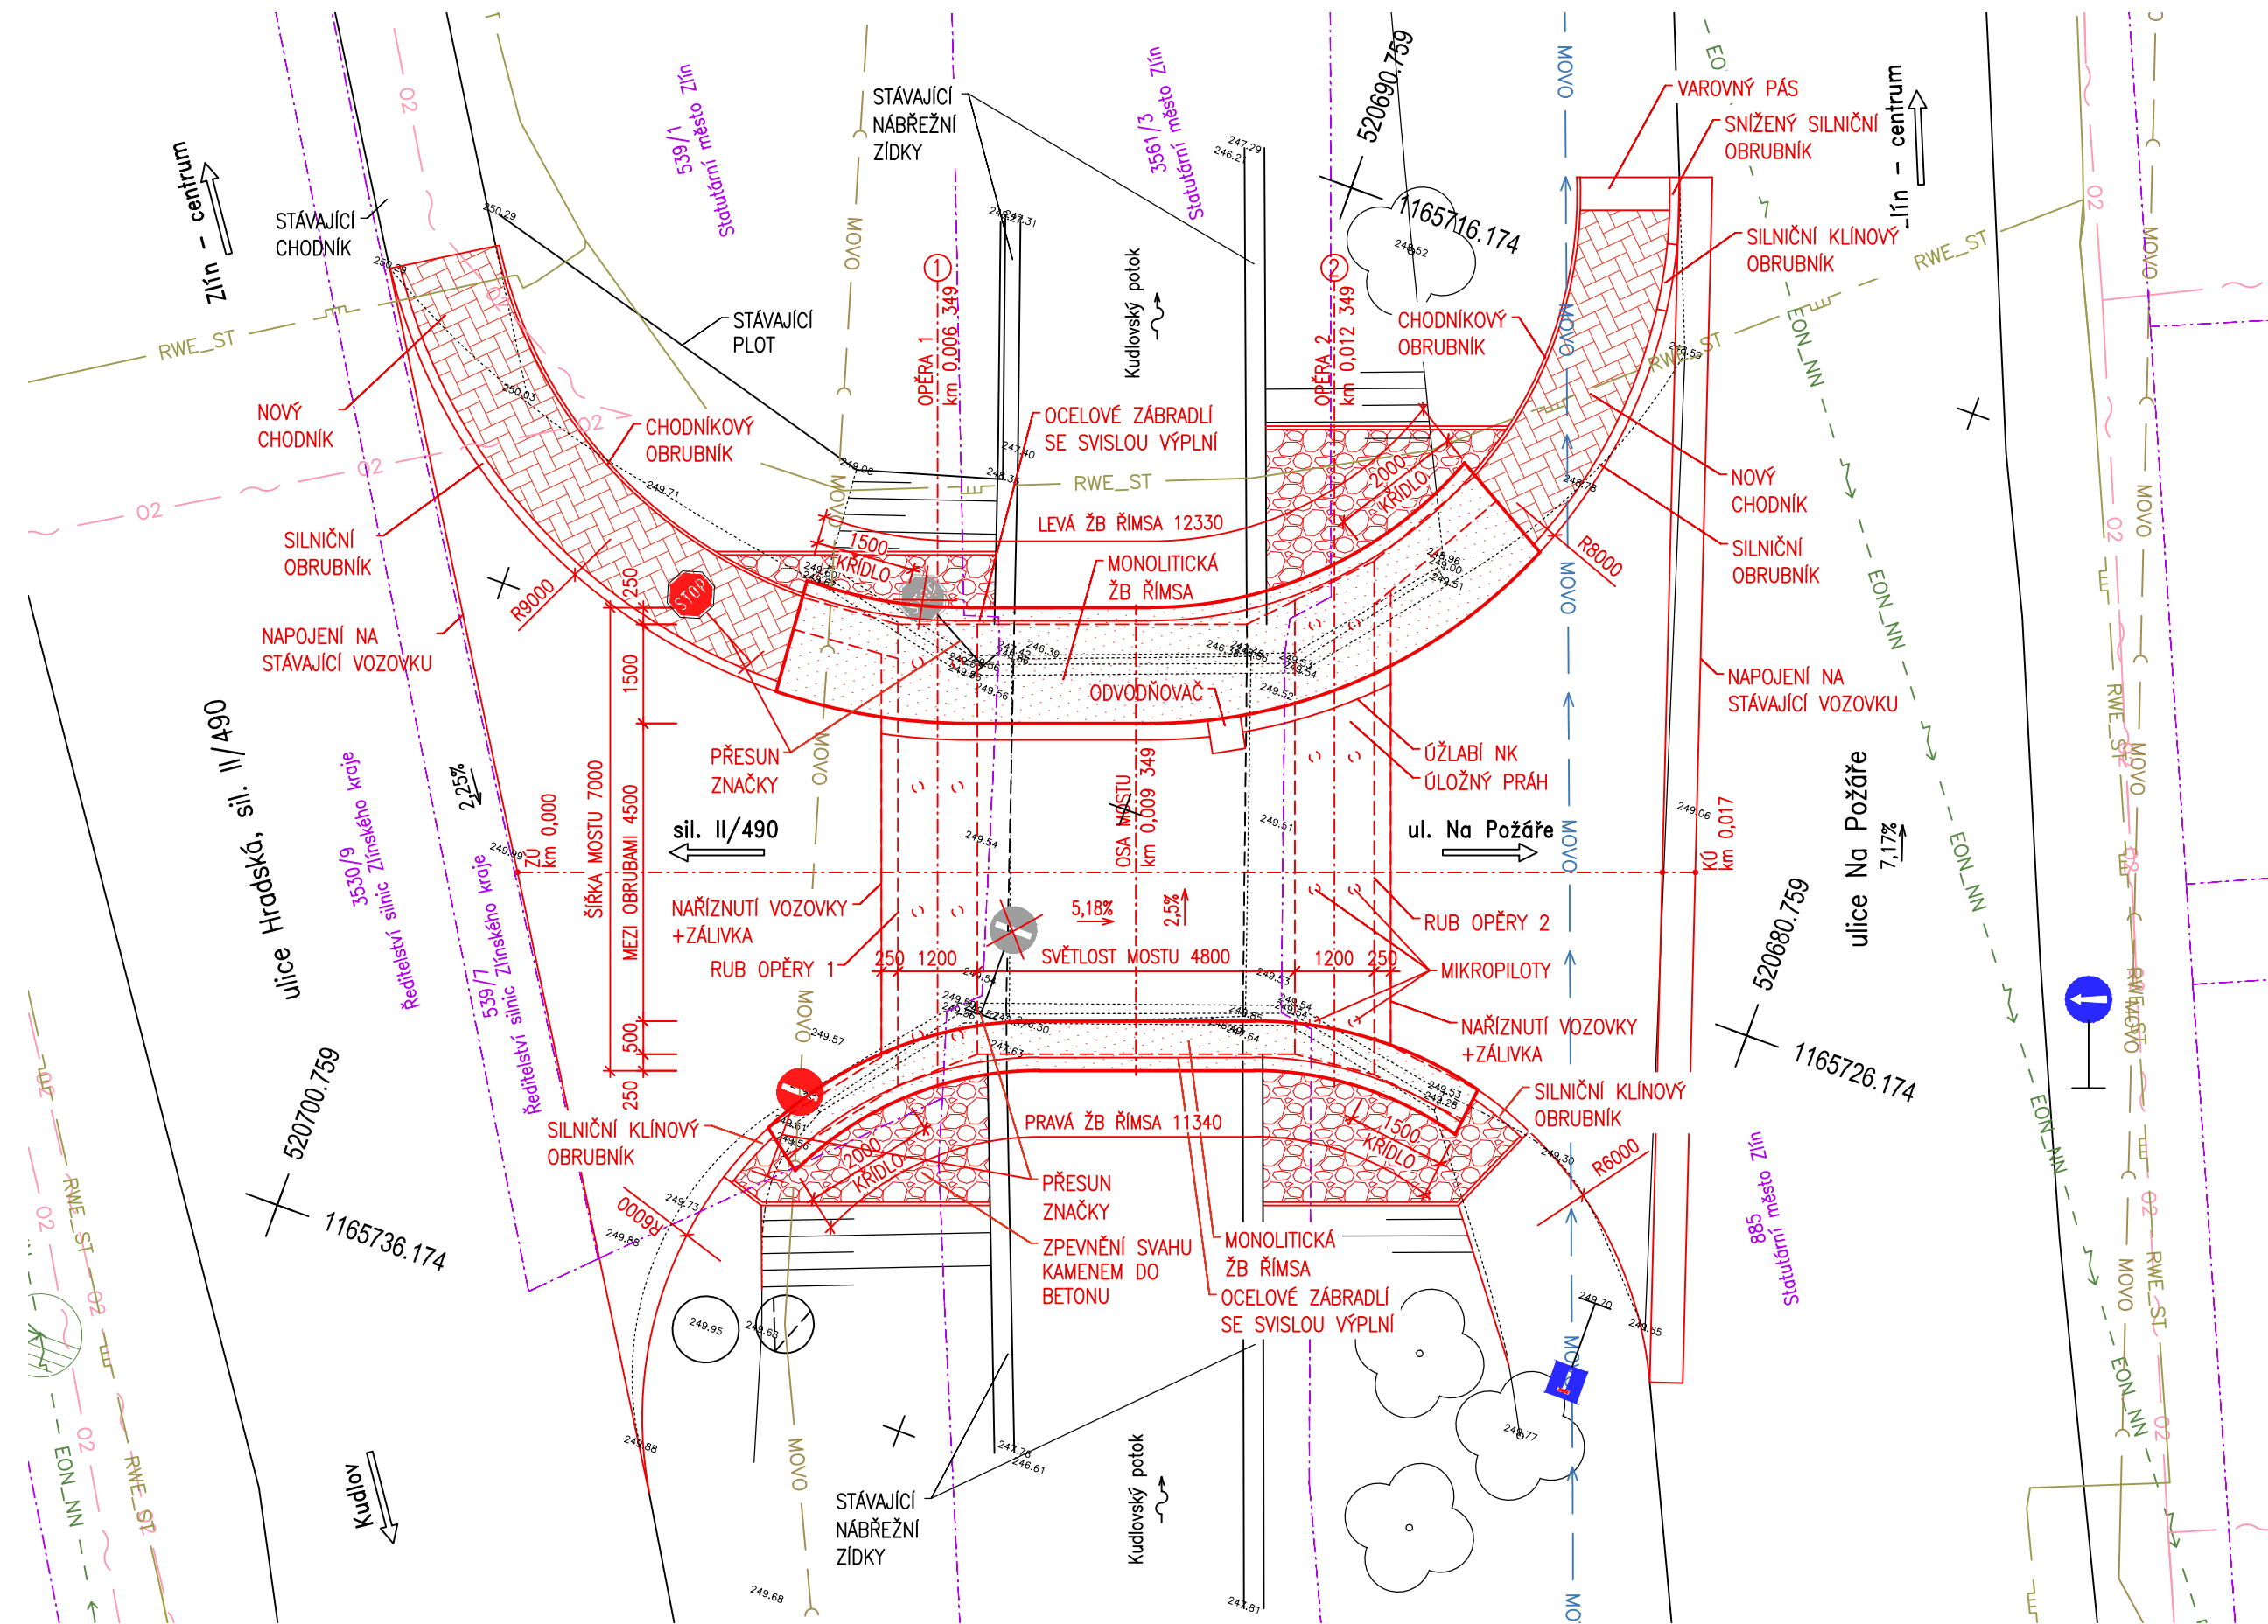

LEGENDA INŽENÝRSKÝCH SÍTÍ

- RWE_ST PODZEMNÍ PLYNOVOD STL (RWE)
- EON_NN NADZEMNÍ VEDENÍ NN (E.On)
- O2 PODZEMNÍ SDĚLOVACÍ KABEL (O2)
- MOVO PODZEMNÍ VODOVOD (MOVO)
- MOVO PODZEMNÍ KANALIZACE (MOVO)

LEGENDA ČAR

- STÁVAJÍCÍ STAV
- NOVÝ STAV
- DOČASNÝ ZÁBOR
- DOČASNÝ ZÁBOR VEDENÝ PO HRANICI POZEMKŮ
- HRANICE POZEMKŮ KN
- HRANICE KATASTRÁLNÍCH ŮZEMÍ
- 250/6 ČÍSLA PARCEL

LEGENDA PLOCH

- NOVÉ ŘÍMSY MOSTU
- NOVÝ CHODNÍK

LEGENDA ZNAČEK

- NOVÉ TRVALÉ DOPRAVNÍ ZNAČENÍ
- STÁVAJÍCÍ ZRUŠENÉ DOPRAVNÍ ZNAČENÍ

B2

SOUŘADNICOVÝ SYSTÉM : JTSK		VÝŠKOVÝ SYSTÉM : B.p.v.		
VEDOUcí PROJEKTANT - HIP	ING. Martin ŘEHULKA	 PROJEKČNÍ KANCELÁŘ PRIS spol. s r. o. OSOVÁ 20, 625 00 BRNO		
ZODPOVĚDNÝ PROJEKTANT	ING. Martin ŘEHULKA			
VYPRACOVAL	ING. Jana KLECANDROVÁ			
KONTROLOVAL	ING. Zdeněk NEUDERT			
KRAJ, MěÚ, ObÚ	Zlínský, Zlín			
OBJEDNATEL, INVESTOR	Statutární město Zlín	NÁZEV AKCE:		
Most Z54 přes Kudlovský potok, Zlín - ulice Na Požáře		DATUM		08/2015
		FORMÁT		4x4
		MĚŘITKO		1:100
		STUPEŇ		DSP+ZDS
		ZAK. ČÍSLO		14140
NÁZEV VÝKRESU:		KOORDINAČNÍ SITUACE		
Č. SOUPRAVY		Č. VÝKRESU		
		B2		