


# REKONSTRUKCE ULICE ZÁMECKÉ, ZLÍN - ŠTÍPA


## VZOROVÝ PŘÍČNÝ ŘEZ ULOŽENÍ POTRUBÍ

### KRYTÍ > 800 mm

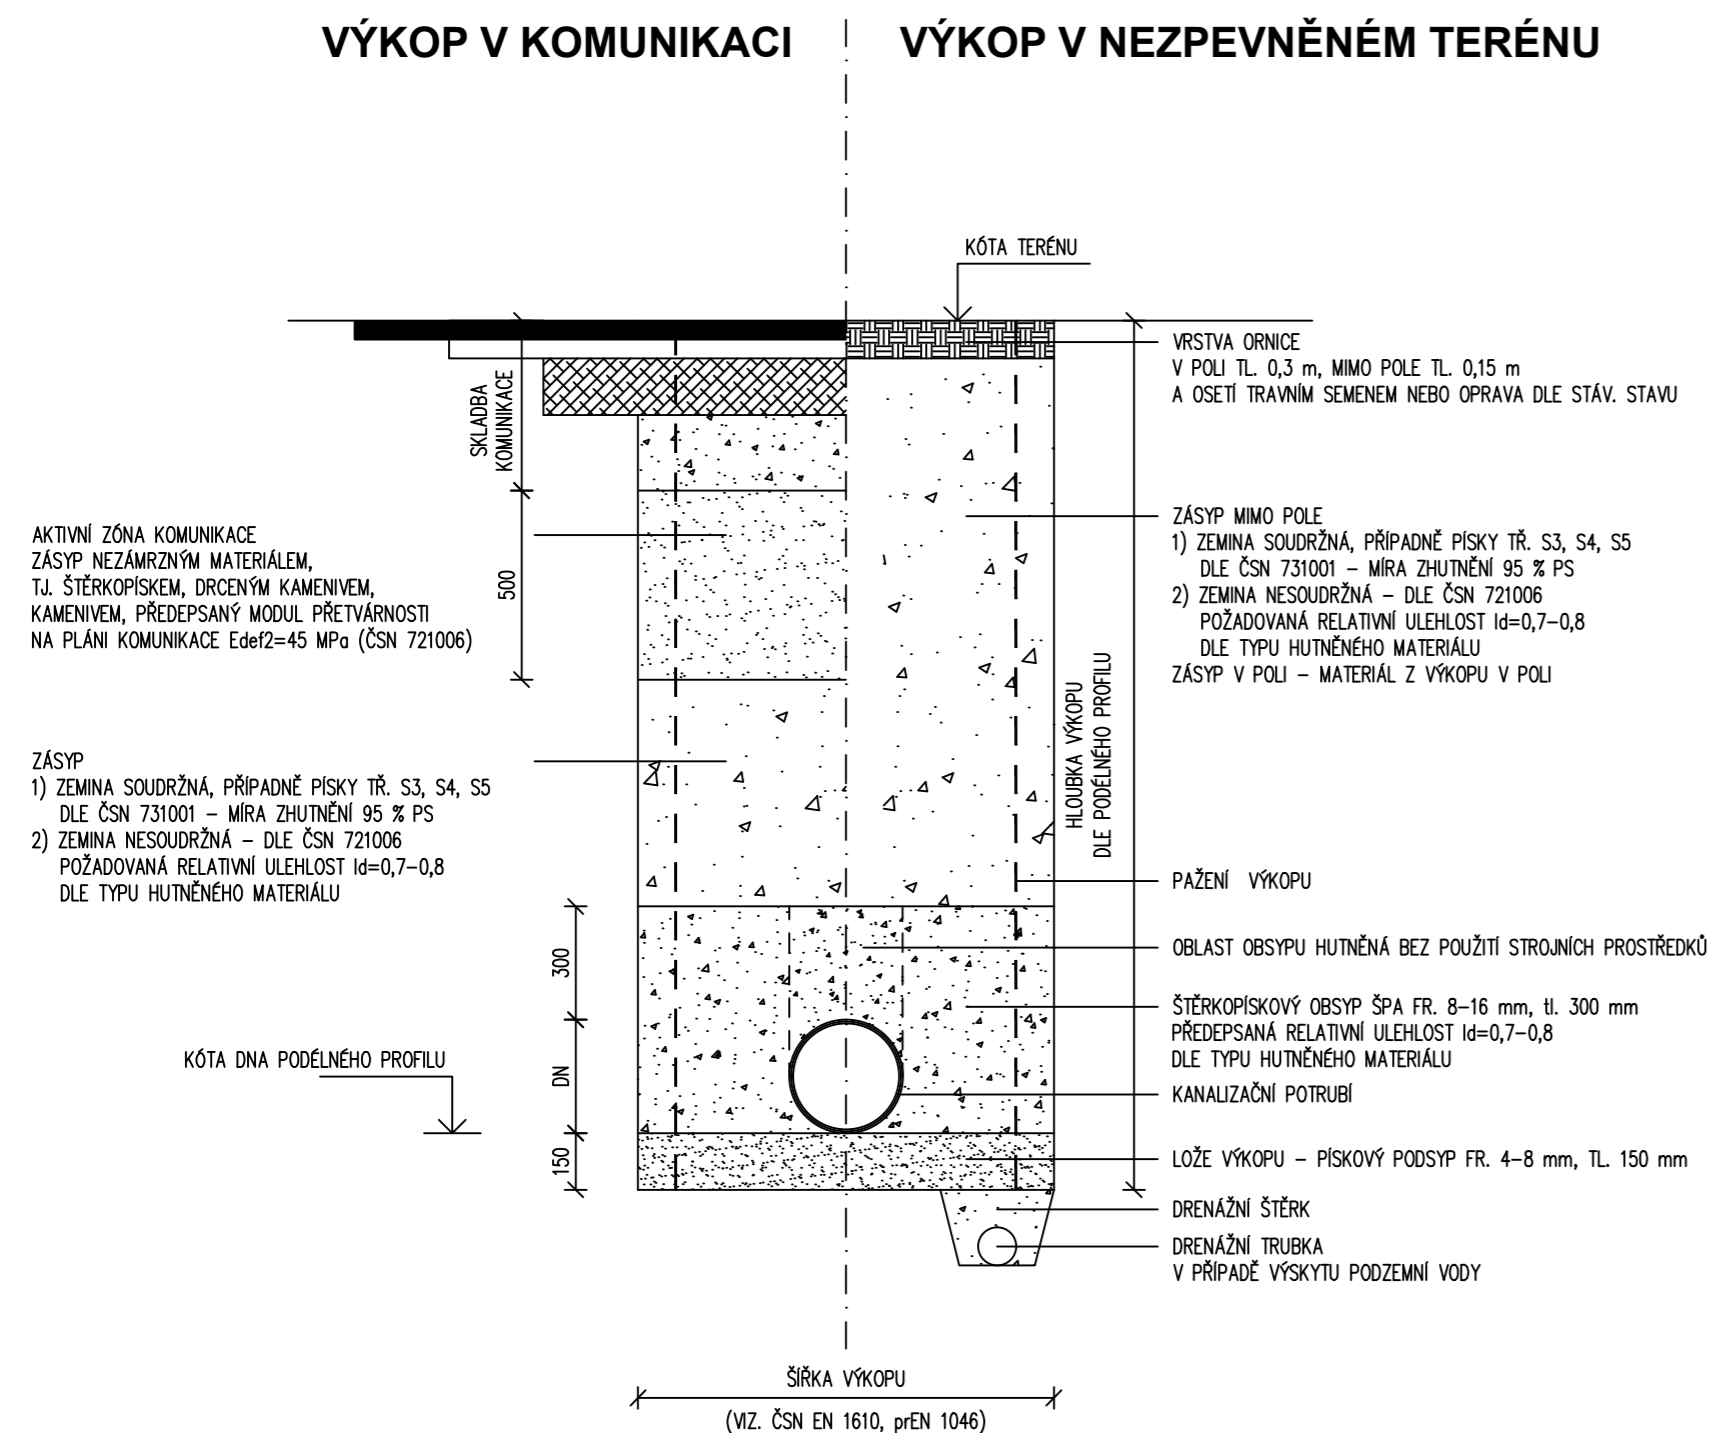

HUTNĚNÍ OBSYPU A ZÁSYPU POTRUBÍ PO VRSTVÁCH TL. 0,2 – 0,3 m  
VHODNOST MATERIÁLU PRO ZÁSYP VŽDY POSODIT GEOTECHNIKEM

### KRYTÍ < 800 mm

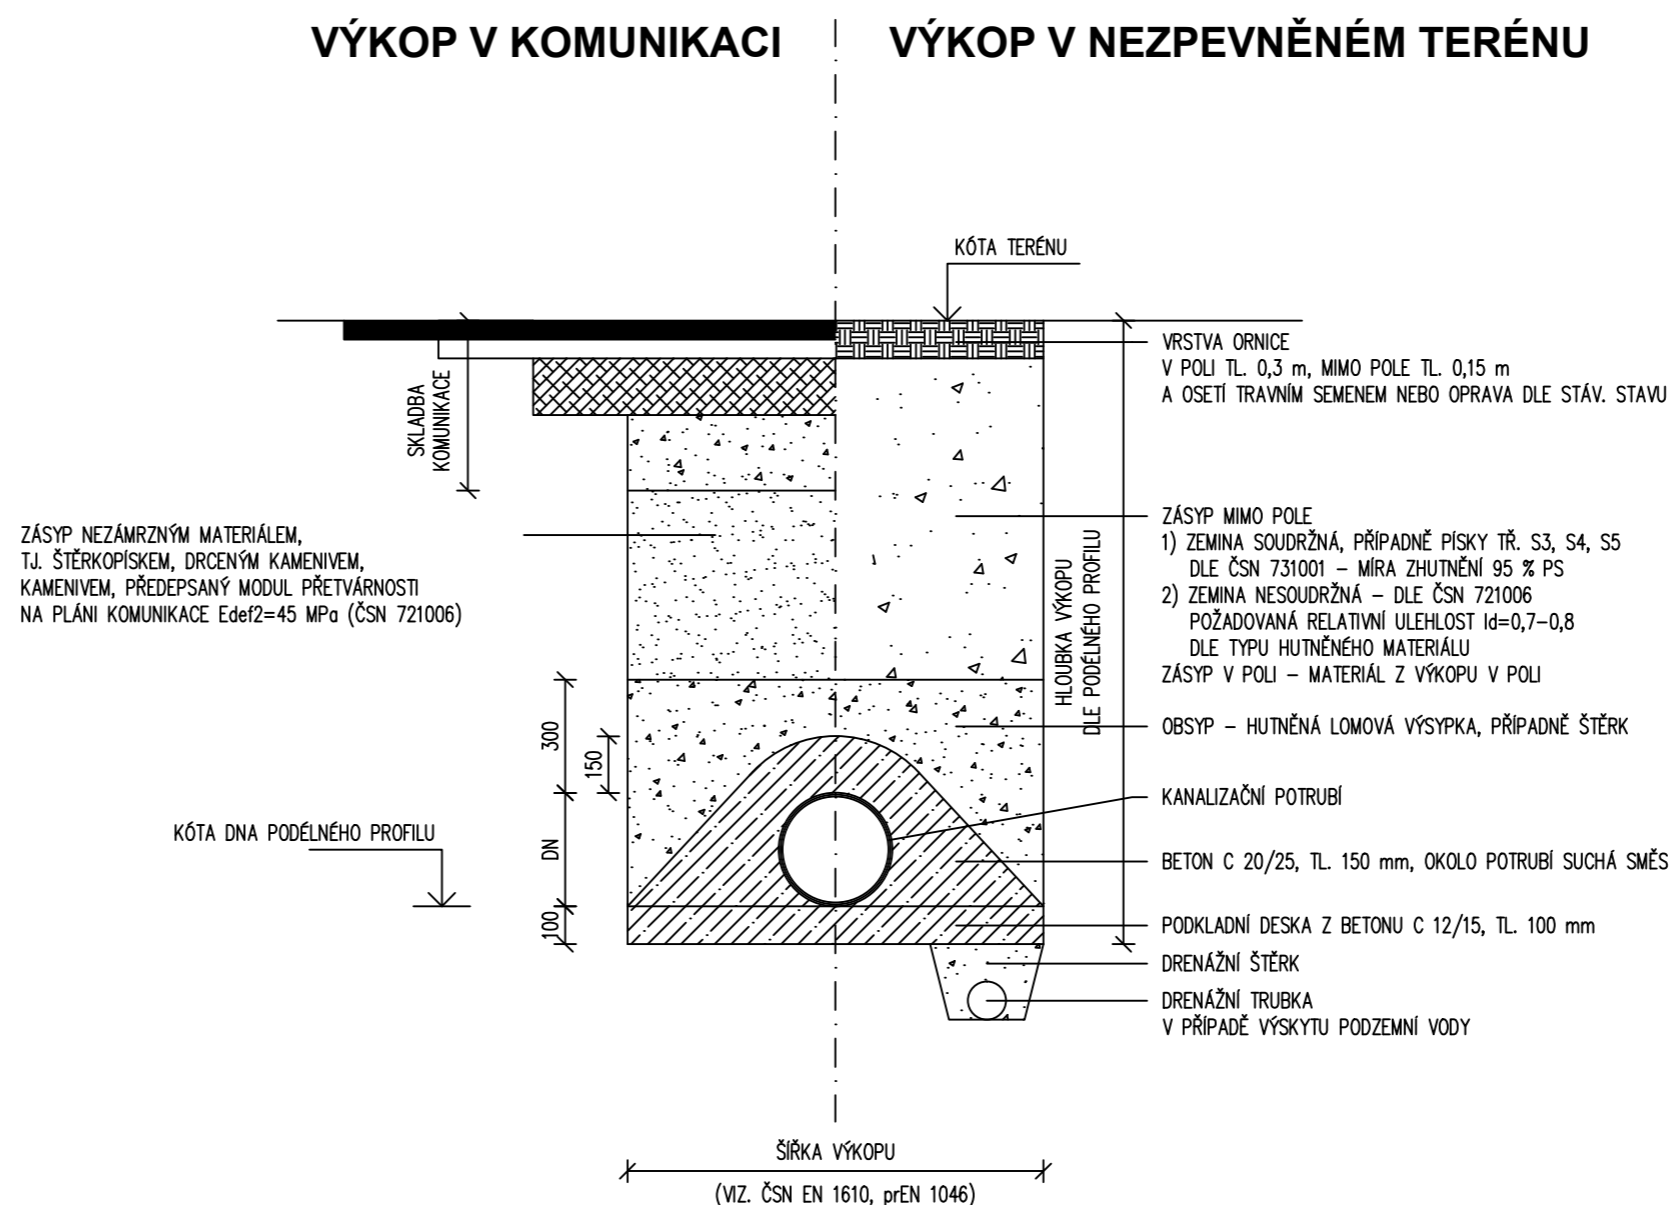

HUTNĚNÍ OBSYPU A ZÁSYPU POTRUBÍ PO VRSTVÁCH TL. 0,2 – 0,3 m  
VHODNOST MATERIÁLU PRO ZÁSYP VŽDY POSODIT GEOTECHNIKEM

VYPRACOVAL:	ZODP.PROJEKT.	KRESLIL:	VED.PROJEKCE	NELL PROJEKT s. r. o. Plesníkova 5559 760 05 Zlín	
Ing. Tomáš Ruth	Ing. Karel Kuchař	Ing. Tomáš Ruth	Zuzana Kuchařová		
KRAJ: ZLÍNSKÝ		K.Ú.: ŠTÍPA, KOSTELEČ U ZLÍNA		FORMÁT	3x4
STAVEBNÍK: STATUTÁRNÍ MĚSTO ZLÍN				DATUM	12/2014
AKCE:				STUPEŇ	DSP A DPS
REKONSTRUKCE ULICE ZÁMECKÉ, ZLÍN - ŠTÍPA SO 301 - KANALIZACE JEDNOTNÁ SO 302 - KANALIZACE SPLAŠKOVÁ				ZAKÁZK. ČÍSLO	-/2014
OBSAH:				MĚŘÍTKO:	ČÍSLO VÝKRESU
VZOROVÝ PŘÍČNÝ ŘEZ ULOŽENÍ POTRUBÍ				1:20	D.9.