


# REKONSTRUKCE ULICE ZÁMECKÉ, ZLÍN - ŠTÍPA

## VZOROVÝ ŘEZ NAPOJOVACÍM BODEM

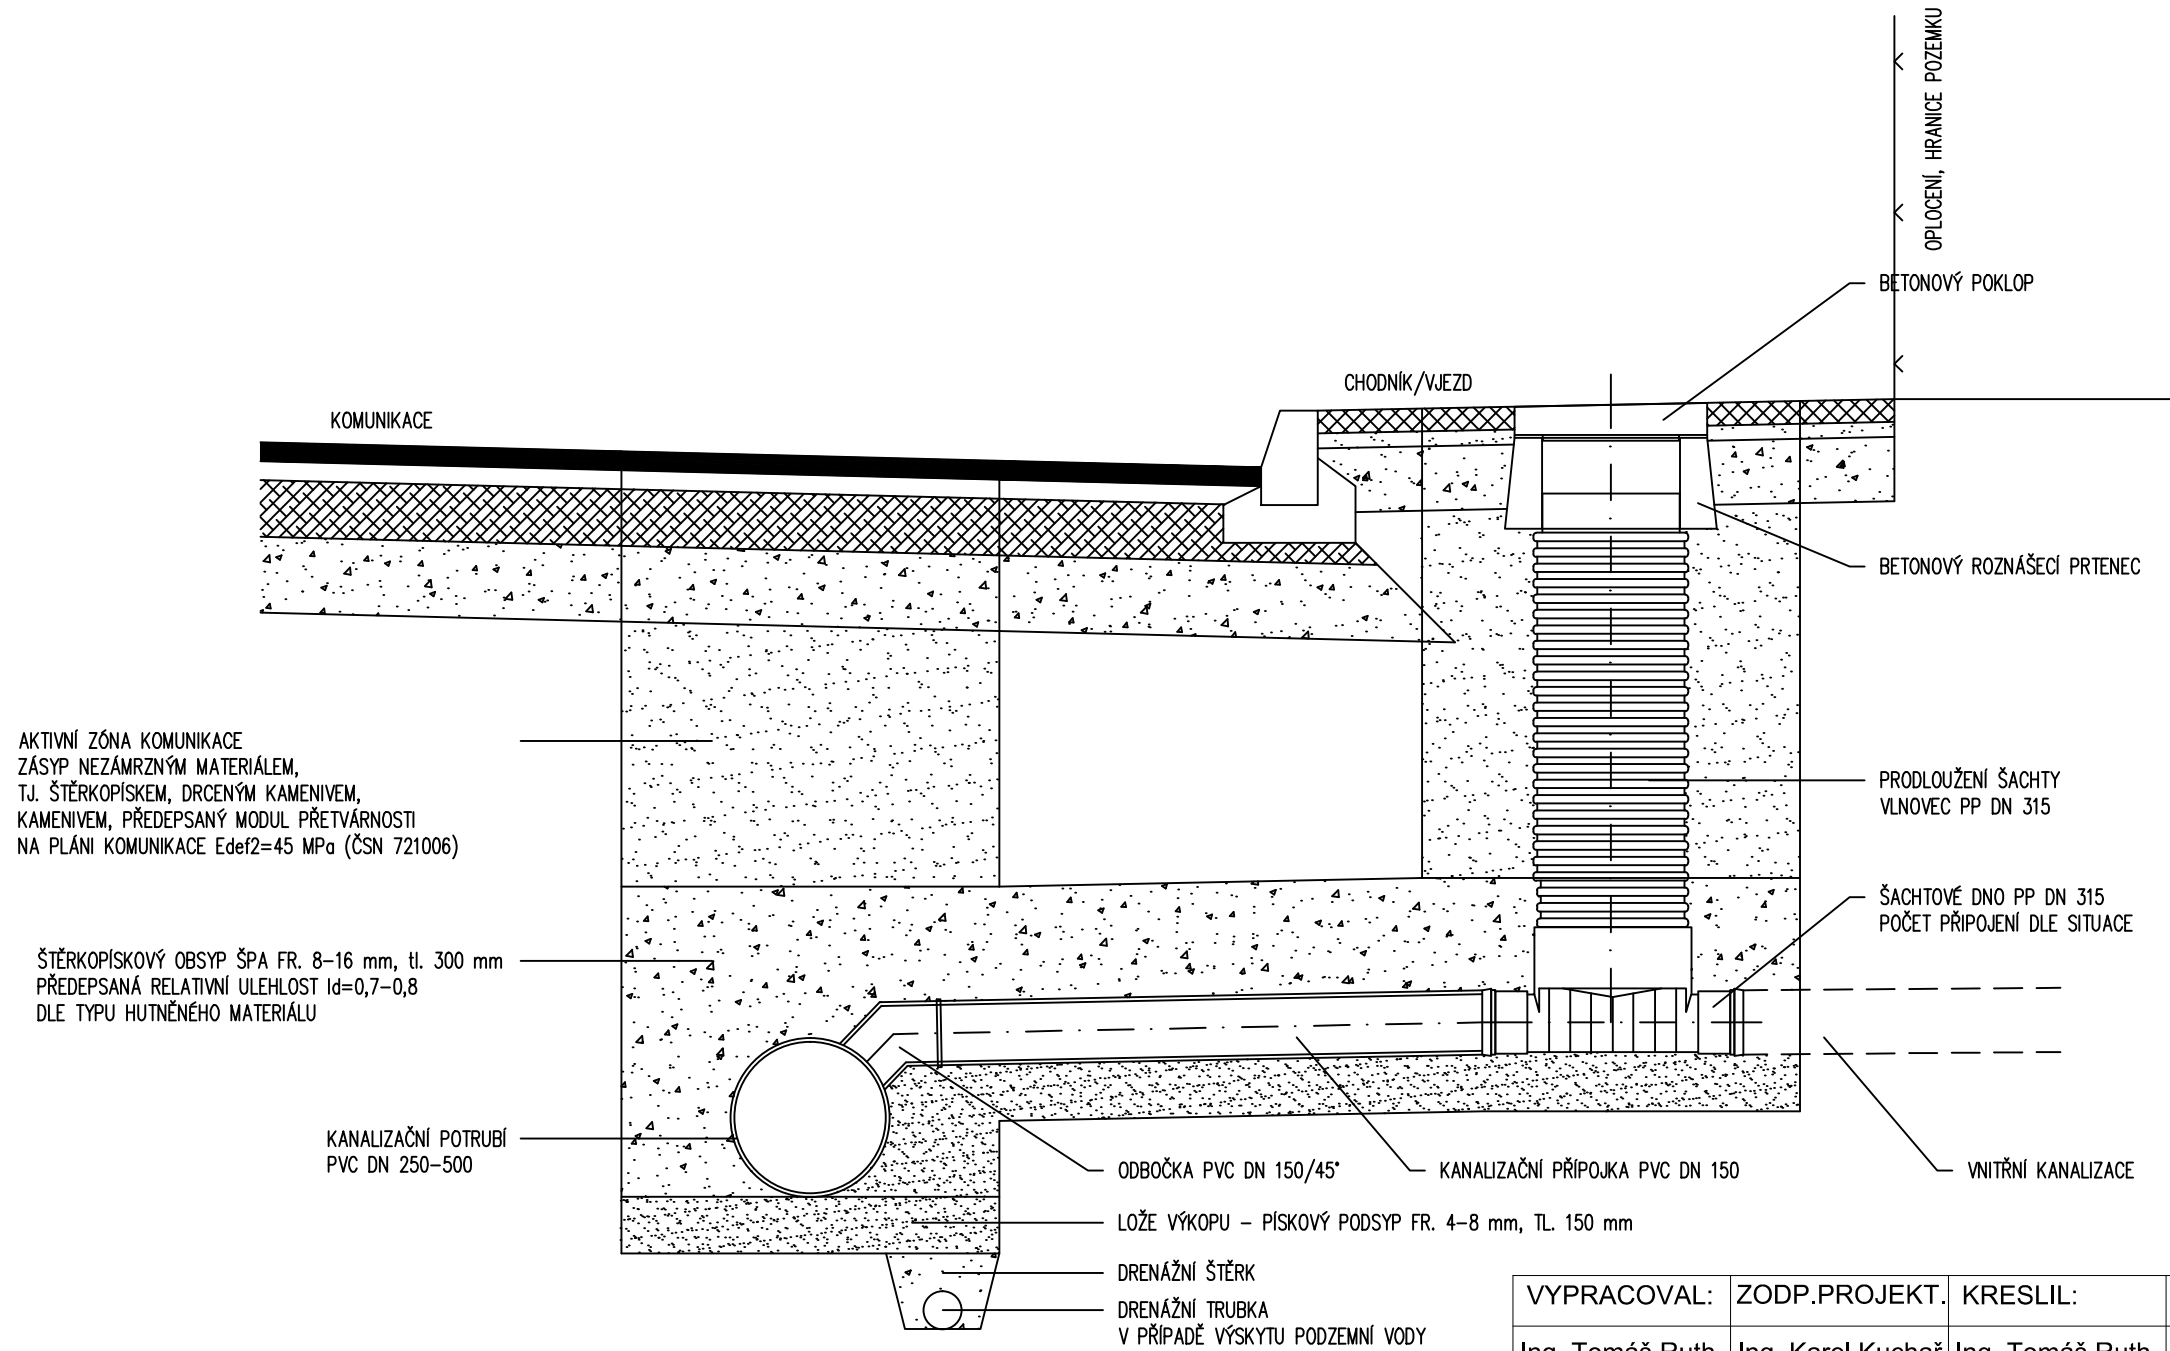

POZN.

REVIZNÍ ŠACHTY BUDE UŽITO V PŘÍPADĚ, ŽE OBJEKT NENÍ NAPOJEN NA STÁVAJÍCÍ KANALIZACI, POPŘ PŘI UKONČENÍ PŘÍPOJKY NA HRANICI POZEMKU.

VYPRACOVAL:	ZODP.PROJEKT.	KRESLIL:	VED.PROJEKCE	NELL PROJEKT s. r. o. Plesníkova 5559 760 05 Zlín	
Ing. Tomáš Ruth	Ing. Karel Kuchař	Ing. Tomáš Ruth	Zuzana Kuchařová		
KRAJ: ZLÍNSKÝ		K.Ú.: ŠTÍPA, KOSTELEC U ZLÍNA			
STAVEBNÍK: STATUTÁRNÍ MĚSTO ZLÍN				DATUM	12/2014
AKCE:				STUPEŇ	DSP A DPS
REKONSTRUKCE ULICE ZÁMECKÉ, ZLÍN - ŠTÍPA				ZAKÁZK. ČÍSLO	-/2014
SO 301 - KANALIZACE JEDNOTNÁ					
SO 302 - KANALIZACE SPLAŠKOVÁ					
OBSAH:				MĚŘÍTKO:	ČÍSLO VÝKRESU
VZOROVÝ ŘEZ NAPOJOVACÍM BODEM				1:20	D.10.