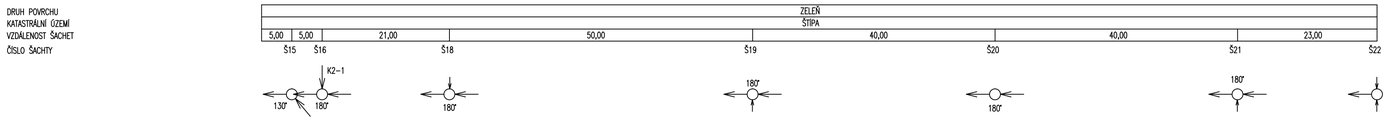

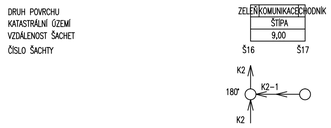

REKONSTRUKCE ULICE ZÁMECKÉ, ZLÍN - ŠTÍPA
SO 301 - KANALIZACE JEDNOTNÁ

PODÉLNÝ PROFIL 1:500/50

STOKA K2

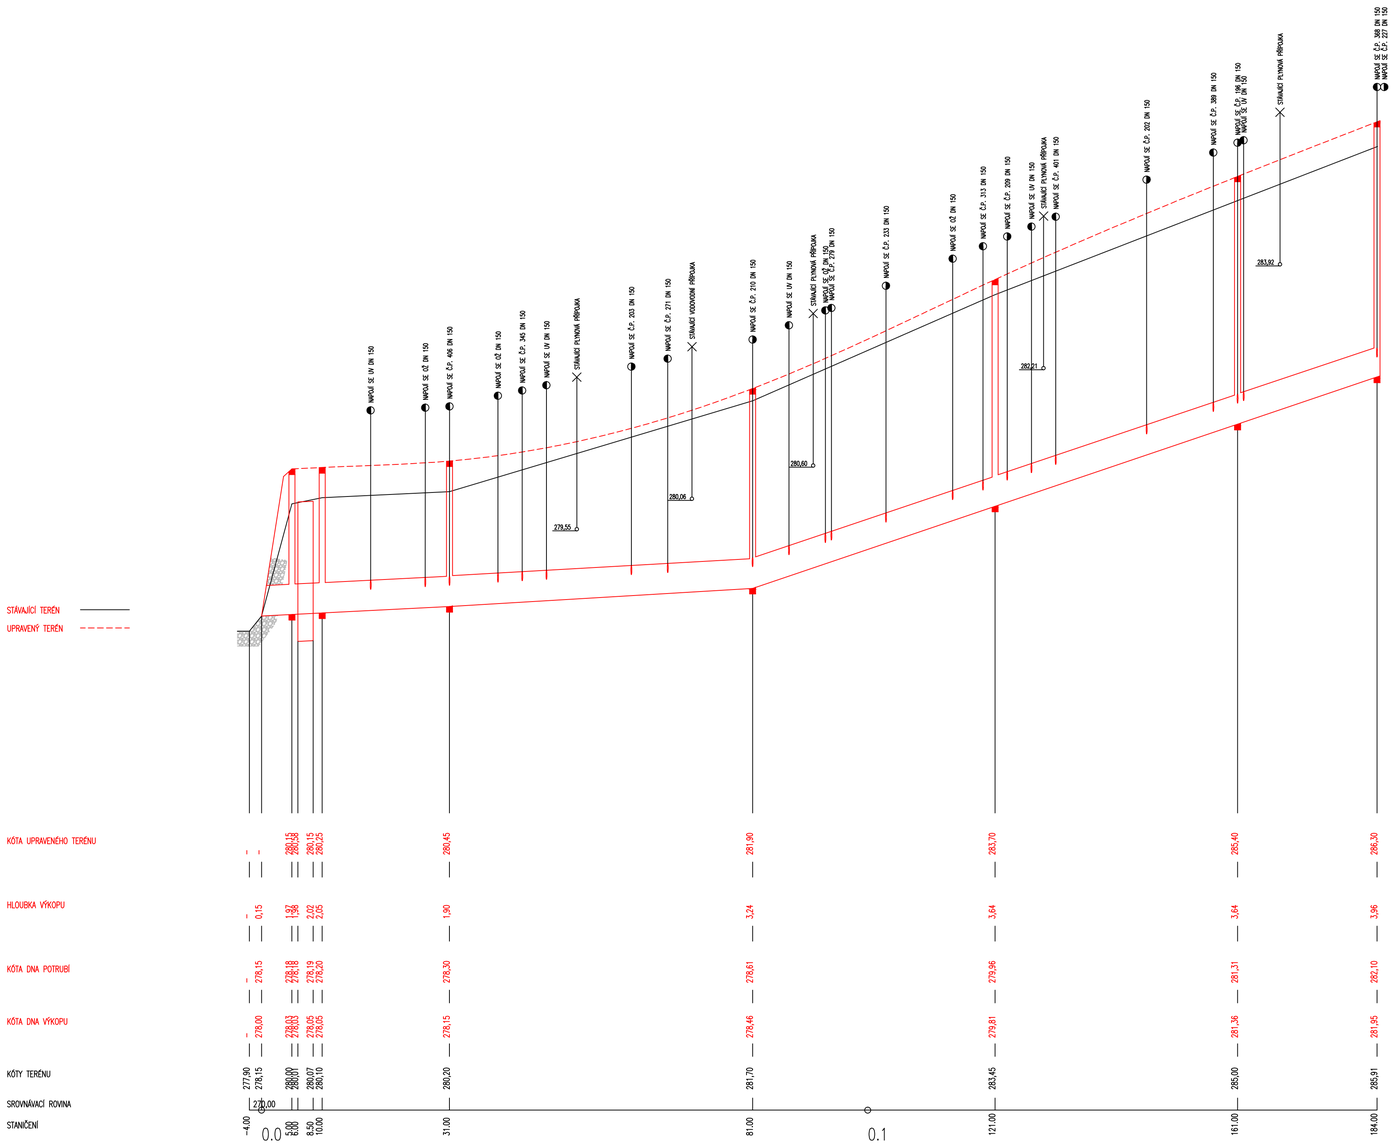

PROFIL, MATERIÁL, DÉLKA m
SPÁD % DÉLKA m
KAPACITA l/s RYCHLOST m/s

PVC DN 500 – SN12						184,00
0,50 6,0	0,50	22,50	0,60	50,00	3,40	103,00
Q=510,0	Q=540,3 l/s	v=2,75 m/s	Q=555,3 l/s	v=2,83 m/s	Q=1021,0 l/s	v=5,20 m/s

STOKA K2-1

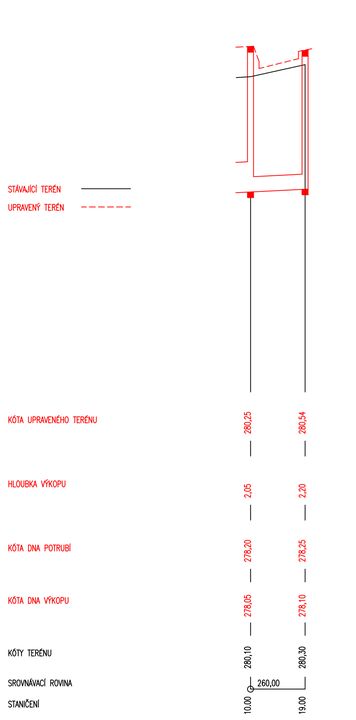

PROFIL, MATERIÁL, DÉLKA m
SPÁD % DÉLKA m
KAPACITA l/s RYCHLOST m/s

PVC DN 250 – SN12		9,00
0,5		9,00
Q=173 l/s	v=0,88 m/s	

VYPRACOVAL:	ZODP.PROJEKT.	KRESLIL:	VED.PROJEKCE
Ing. Tomáš Ruth	Ing. Karel Kuchař	Ing. Tomáš Ruth	Zuzana Kuchařová

NELL PROJEKT s. r. o.
Plesnikova 5559
760 05 Zlín

KRAJ: ZLÍNSKÝ	K.Ú.: ŠTÍPA, KOSTELEC U ZLÍNA	FORMÁT	8xA4
STAVEBNÍK: STATUTÁRNÍ MĚSTO ZLÍN		DATUM	12/2014
AKCE: REKONSTRUKCE ULICE ZÁMECKÉ, ZLÍN - ŠTÍPA SO 301 - KANALIZACE JEDNOTNÁ SO 302 - KANALIZACE SPLAŠKOVÁ		STUPEŇ	DSP A DPS
		ZAKÁZK. ČÍSLO	-/2014
OBSAH: PODÉLNÝ PROFIL - SO 301 - K2		MĚŘÍTKO: 1:500/50	ČÍSLO VÝKRESU D.6.