


# REKONSTRUKCE ULICE ZÁMECKÉ, ZLÍN - ŠTÍPA

## KOTVENÍ STOŽÁRU

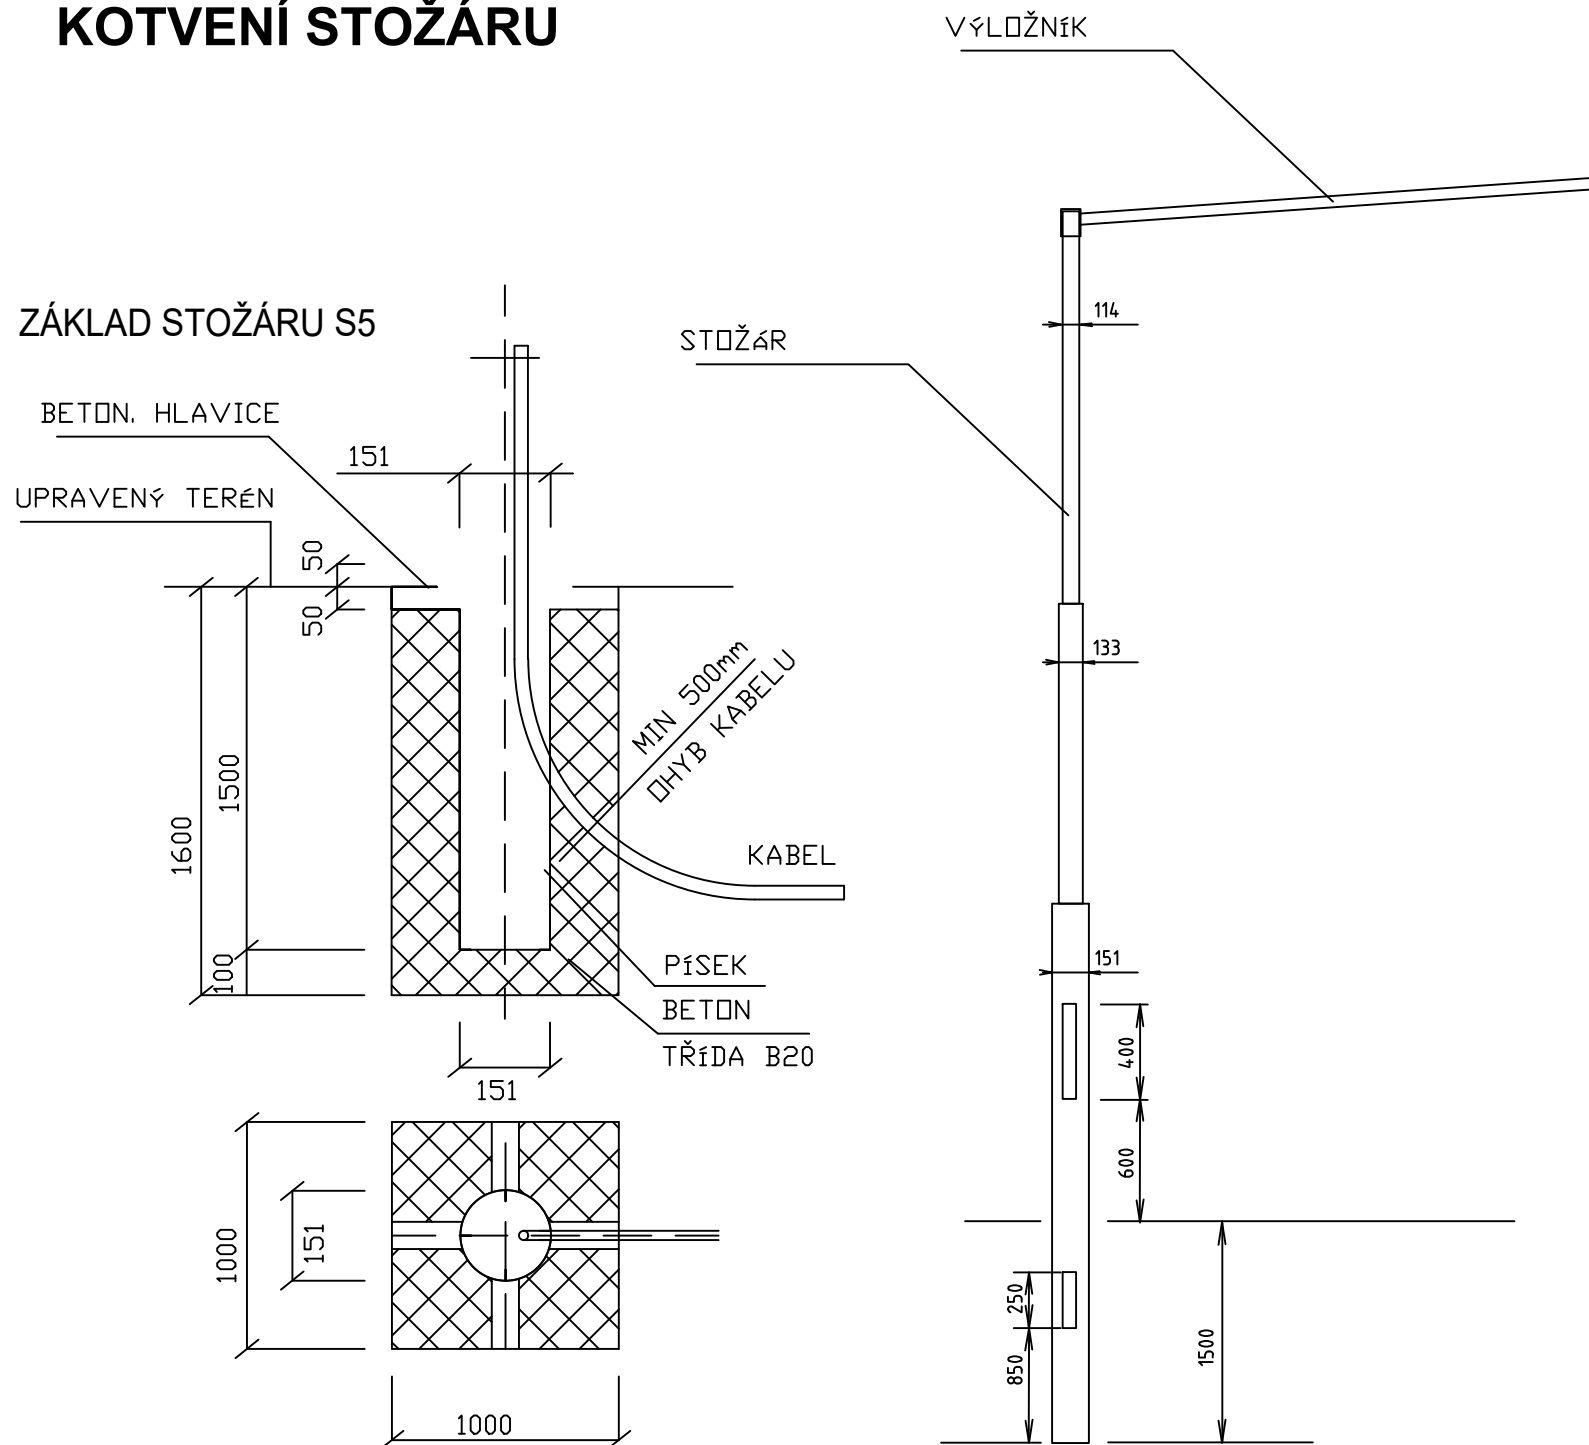

**ZÁKLAD STOŽÁRU:**  
 ROZMĚRY ZÁKLADŮ PRO STOŽÁRY KONZULTOVAT  
 SE STATIKEM A DODAVATELEM STOŽÁRŮ  
 KE KONKRÉTNÍMU TYPU STOŽÁRU PROVĚŘIT VELIKOST ZÁKLADŮ

VYPRACOVAL:	ZODP.PROJEKT.	KRESLIL:	VED.PROJEKCE	NELL PROJEKT s. r. o. Plesníkova 5559 760 05 Zlín	
Ing. Tomáš Ruth	Ing. Karel Kuchař	Ing. Tomáš Ruth	Zuzana Kuchařová		
KRAJ: ZLÍNSKÝ		K.Ú.: ŠTÍPA, KOSTELEČ U ZLÍNA		FORMÁT	2xA4
STAVEBNÍK: STATUTÁRNÍ MĚSTO ZLÍN				DATUM	12/2014
AKCE: REKONSTRUKCE ULICE ZÁMECKÉ, ZLÍN - ŠTÍPA SO 103 - ÚPRAVA VEŘEJNÉHO OSVĚTLENÍ				STUPEŇ	DSP A DPS
				ZAKÁZK. ČÍSLO	-/2014
OBSAH:				MĚŘÍTKO:	ČÍSLO VÝKRESU
KOTVENÍ STOŽÁRU				-	C.103.4.