



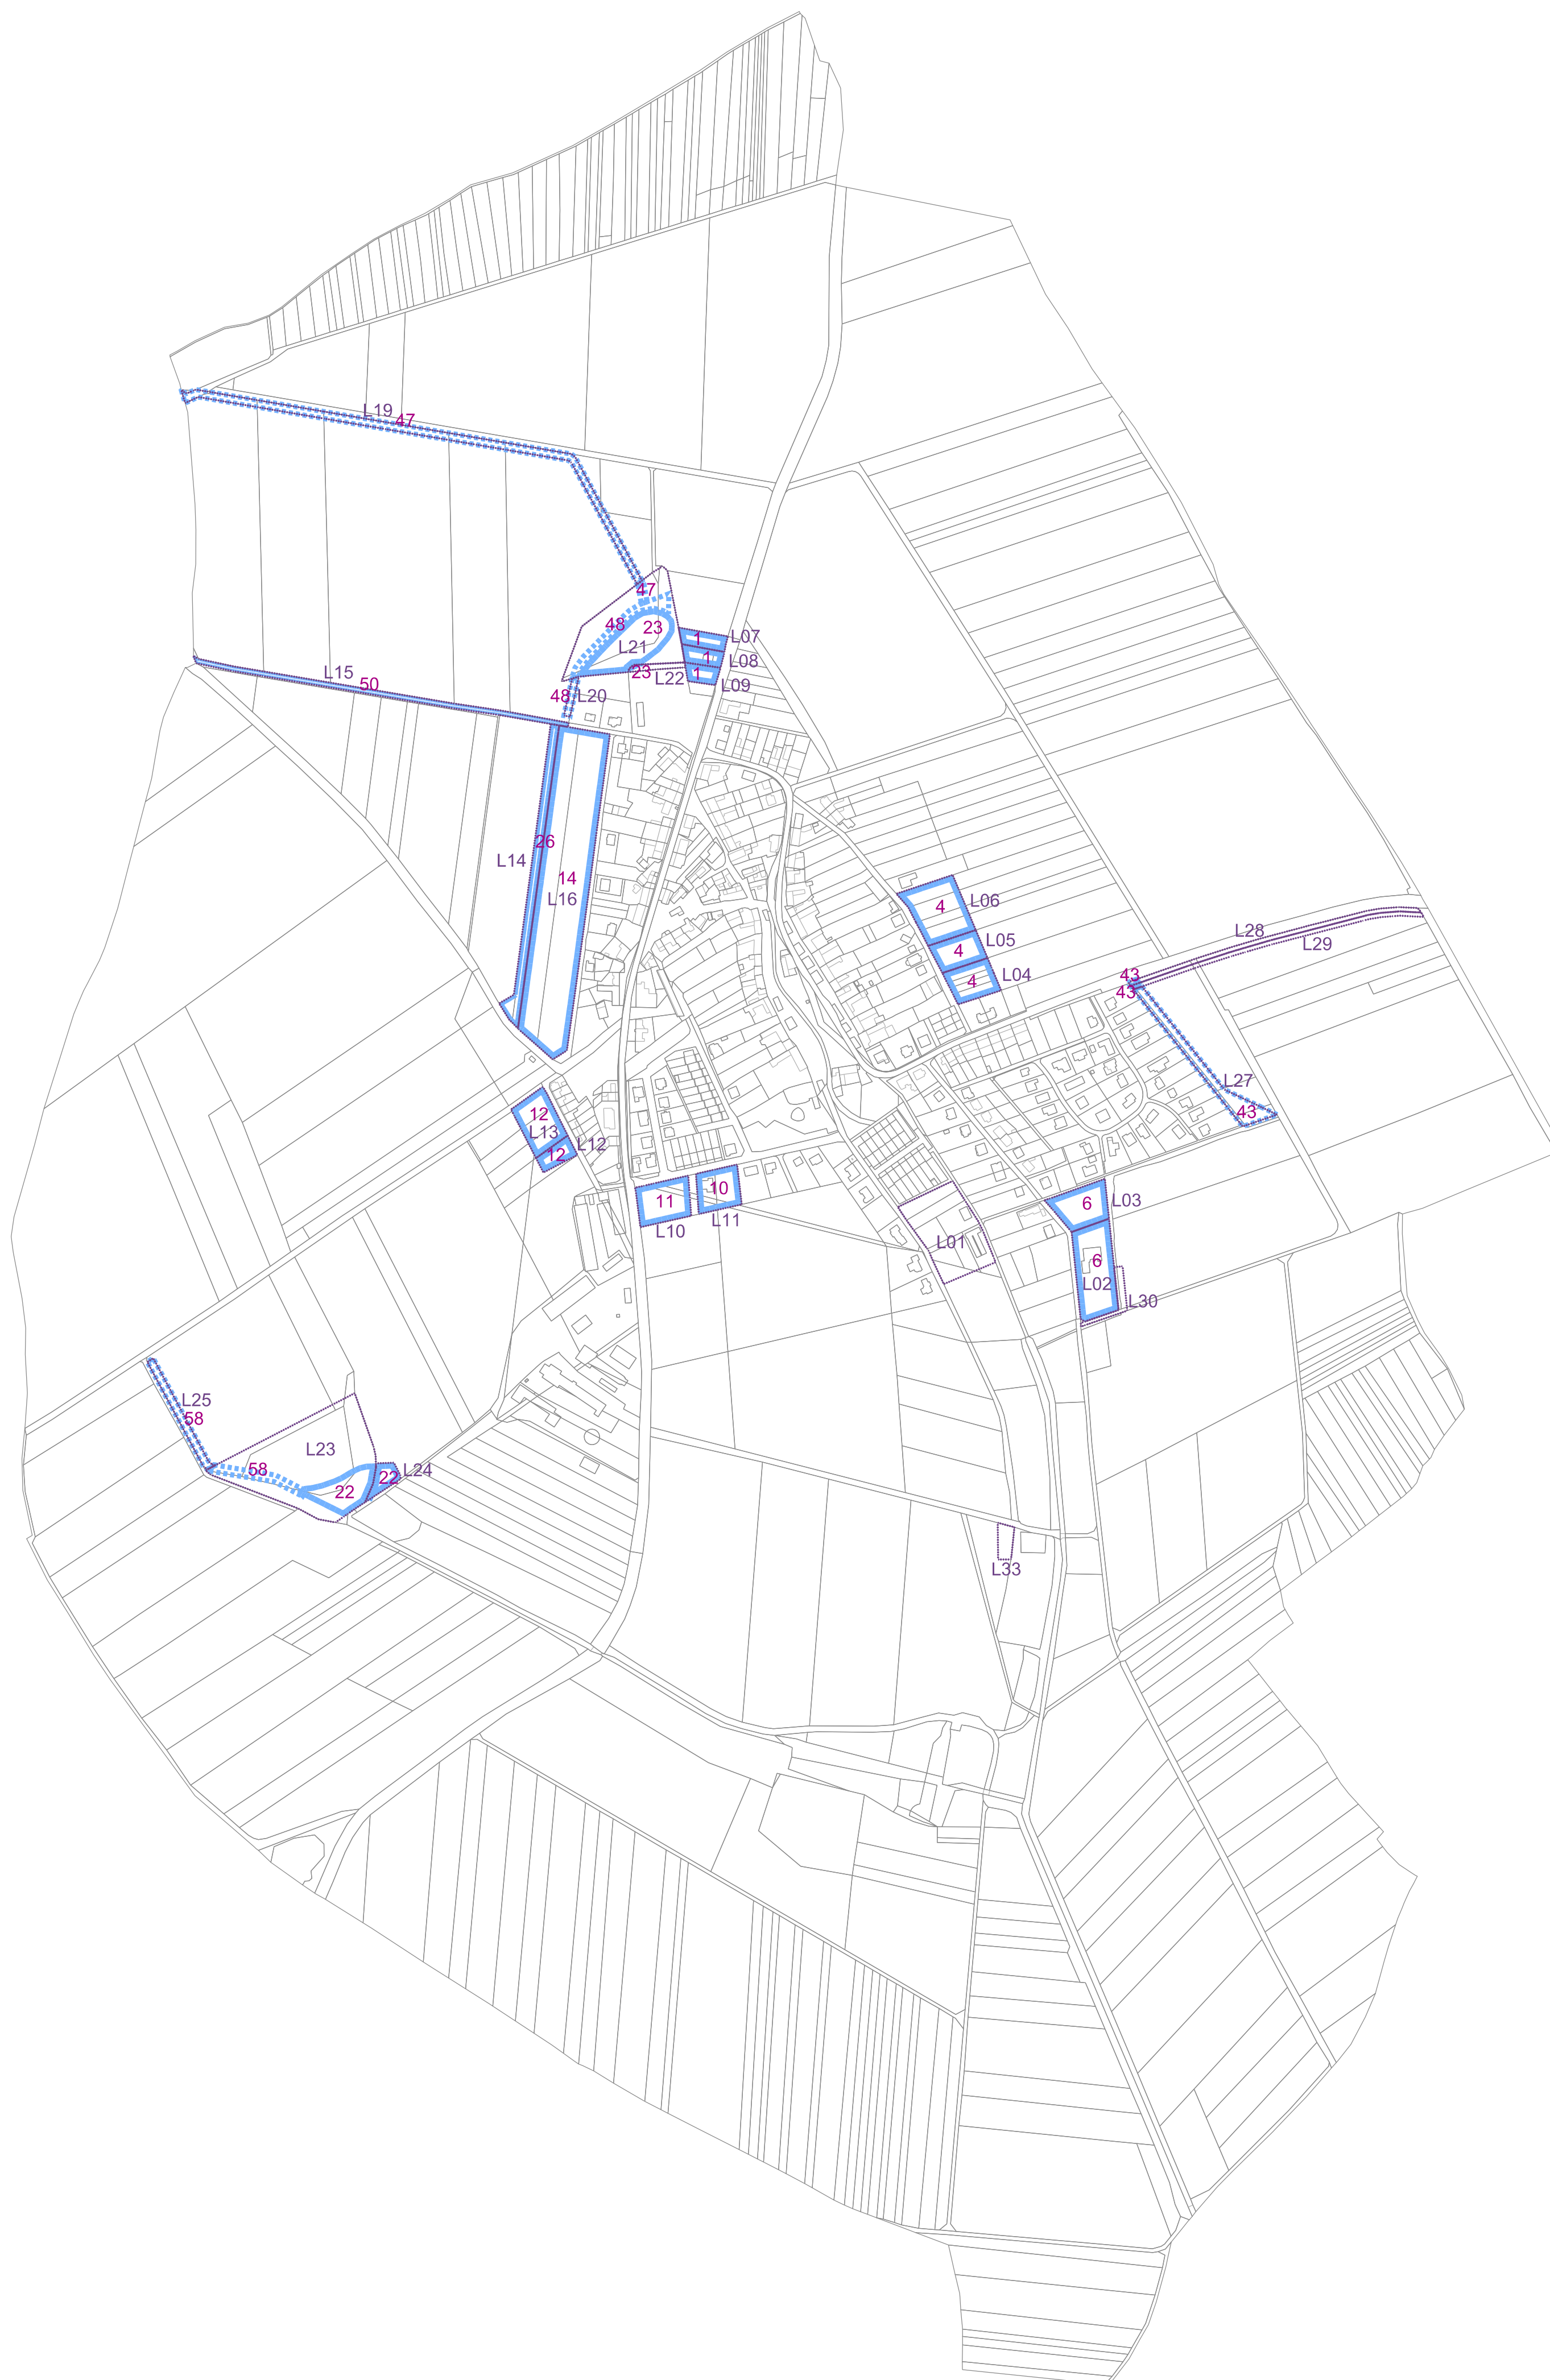

# ÚZEMNÍ PLÁN MACHOVÁ ZMĚNA č. 1 VÝKRES ZÁKLADNÍHO ČLENĚNÍ ÚZEMÍ

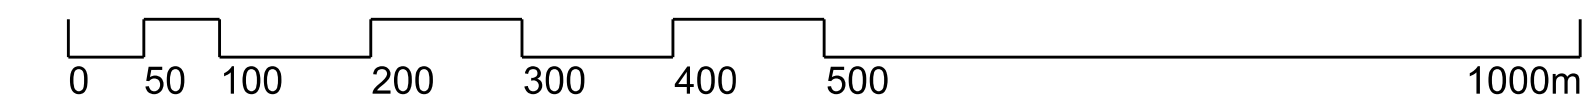

### LEGENDA:

	HRANICE LOKALIT ZMĚNY VŠETNÉ OZNAČENÍ
	PODOBA MĚNĚNÝCH PRVKŮ LOKALIT ZMĚNY Č. 1 V ÚČINNÉM ÚP
	PARCELNÍ KRESBA
	VNITŘNÍ KRESBA PARCEL
	NÁVRHOVÉ PLOCHY ZASTAVITELNÉ
	NÁVRHOVÉ PLOCHY OSTATNÍ - PLOCHY ZMĚN V KRAJINĚ
	ČÍSLO PLOCHY S ROZDÍLNÝM ZPŮSOBEM VYUŽITÍ

OZN. LOK.	POPIS ZMĚNY
L01	Nové vymezená návrhová zastavitelná plocha č. 101; nově vymezená přestavba s označením P1
L02	Část návrhové zastavitelné plochy č. 6 se mění na zastavěné území
L03	Část návrhové zastavitelné plochy č. 6 se mění na návrhovou zastavitelnou plochu č. 110
L04	Část návrhové zastavitelné plochy č. 4 se mění na návrhovou zastavitelnou plochu č. 102
L05	Část návrhové zastavitelné plochy č. 4 se mění na zastavěné území
L06	Část návrhové zastavitelné plochy č. 4 se mění na návrhovou zastavitelnou plochu č. 109
L07	Část návrhové zastavitelné plochy č. 1 se mění na návrhovou zastavitelnou plochu č. 103
L08	Část návrhové zastavitelné plochy č. 1 se mění na zastavěné území
L09	Část návrhové zastavitelné plochy č. 1 se mění na návrhovou zastavitelnou plochu č. 112
L10	Návrhová zastavitelná plocha č. 11 se mění na zastavěné území
L11	Návrhová zastavitelná plocha č. 10 se mění na zastavěné území
L12	Část návrhové zastavitelné plochy č. 12 se mění na zastavěné území
L13	Část návrhové zastavitelné plochy č. 12 se mění na návrhovou zastavitelnou plochu č. 111
L14	Část návrhové zastavitelné plochy č. 26 se mění na zastavěné území
L15	Návrhová zastavitelná plocha č. 50 a část návrhové zastavitelné plochy č. 26 se mění na návrhovou zastavitelnou plochu č. 115
L16	Návrhová zastavitelná plocha č. 14 a část návrhové zastavitelné plochy č. 26 se mění na návrhovou zastavitelnou plochu č. 116
L19	Část návrhové ostatní plochy č. 47 se mění na návrhovou ostatní plochu č. 117
L20	Část návrhové ostatní plochy č. 48 se mění na návrhovou ostatní plochu č. 114
L21	Část nezastavěného území, části návrhových ostatních ploch č. 47 a č. 48 a část návrhové zastavitelné plochy č. 23 se mění na návrhovou zastavitelnou plochu č. 104
L22	Část návrhové zastavitelné plochy č. 23 a část nezastavěného území se mění na zastavěné území
L23	Část nezastavěného území, část návrhové ostatní plochy č. 58 a část návrhové zastavitelné plochy č. 22 se mění na návrhovou zastavitelnou plochu č. 105
L24	Část návrhové zastavitelné plochy č. 22 se vypouští
L25	Část návrhové ostatní plochy č. 58 se mění na návrhovou ostatní plochu č. 118
L27	Část návrhové ostatní plochy č. 43 se mění na návrhovou ostatní plochu č. 113
L28	Část nezastavěného území a část návrhové ostatní plochy č. 43 se mění na návrhovou zastavitelnou plochu č. 106
L29	Část nezastavěného území a část návrhové ostatní plochy č. 43 se mění na návrhovou ostatní plochu č. 107
L30	Nové vymezená návrhová zastavitelná plocha č. 108
L33	Nové vymezené zastavěné území

ZÁZNAM O ÚČINNOSTI	
SPRÁVNÍ ORGÁN, KTERÝ ZMĚNU ÚP VYDAL	Zastupitelstvo obce Machová
DATUM NABÝTÍ ÚČINNOSTI ZMĚNY ÚP	
PORIZOVATEL	Magistrát města Zlína
OPRÁVNĚNÁ ÚŘEDNÍ OSOBA JMÉNO, PŘÍJMĚNÍ	Jana Surovcová
FUNKCE	pořizovatel územního plánu
PODPIS (oprávněná úřední osoba pořizovatele)	otisk úředního razítka pořizovatele:

	výtisk č.:	otisk autorizačního razítka:
--	------------	------------------------------

### Příloha č. 2

GENERALNÍ PROJEKTANT: sw architekti s.r.o.   IČO 07173971   Na Moráni 1750/4   128 00 Praha 2		
ZODPOVĚDNÝ PROJEKTANT: Ing. Lubor Sawickí   autorizovaný architekt ČKA 3654 gsm + 420 604 959 068   lubor.sawicki@swarchitekti.cz		
OBJEDNATEL: OBEC MACHOVÁ	Č. ZAKÁZKY: 14_19	DATUM: 01/2020
<b>ÚZEMNÍ PLÁN MACHOVÁ - ZMĚNA č. 1</b>	MĚŘÍTKO 1:5 000	č. VÝKRESU A/II.1
VÝKRES ZÁKLADNÍHO ČLENĚNÍ ÚZEMÍ		