

Zlínský kraj
 krajský úřad
 odbor dopravního státního hospodářství
 čj. T. Bch 21, 760 50 Zlín



Dodatková tabulka E13
 pod B30
 bude obsahovat text:
 CHODNÍ KNEBO
 PŘECHOD
 UZAVŘEN

DZlp22+Is1 1
 bude obsahovat text:
 ŽELEZNIČNÍ
 PŘEJEZD
 KUNIHOBBY
 UZA VŘEN


Dodatková tabulka E13
 pod B24aC2f
 bude obsahovat text:
 MIMO
 VOZIDLA
 STAVBY

<p>Dopravní značení Mana, r. o. CSNE NI SO9 001-2001</p>	Provozní sídlo: Bilanská 1934 767 01 Kroměříž Mob.tel.: 608 777 491 www.mana.cz E-mail: redimmana@seznam.cz
	Zpracoval: Miroslava Michalčíková
Účel: Úprava železničního přejezdu na MK KUNIHOBBY - oprava železničního přejezdu plánek č. 1 celková situace - zjednosměrnění komunikace	
Žadatel: Hroší stavby Morava a.s.	Místo: Zlín Obec: Zlín
Datum: 29.5.2018	


por. Jaroslav Pastyřík, DIS.
 14.06.2018 14:16:57
 Digitálně podepsal:
 por. Jaroslav Pastyřík, DIS.
 POLICIE ČESKÉ REPUBLIKY

prekrýto dobočovacím pruhem a stávkou jicich tabulic čip 19 na I/49 z obousměrně

přítoka č.j. tuZL 43.770/2018 J. Husák

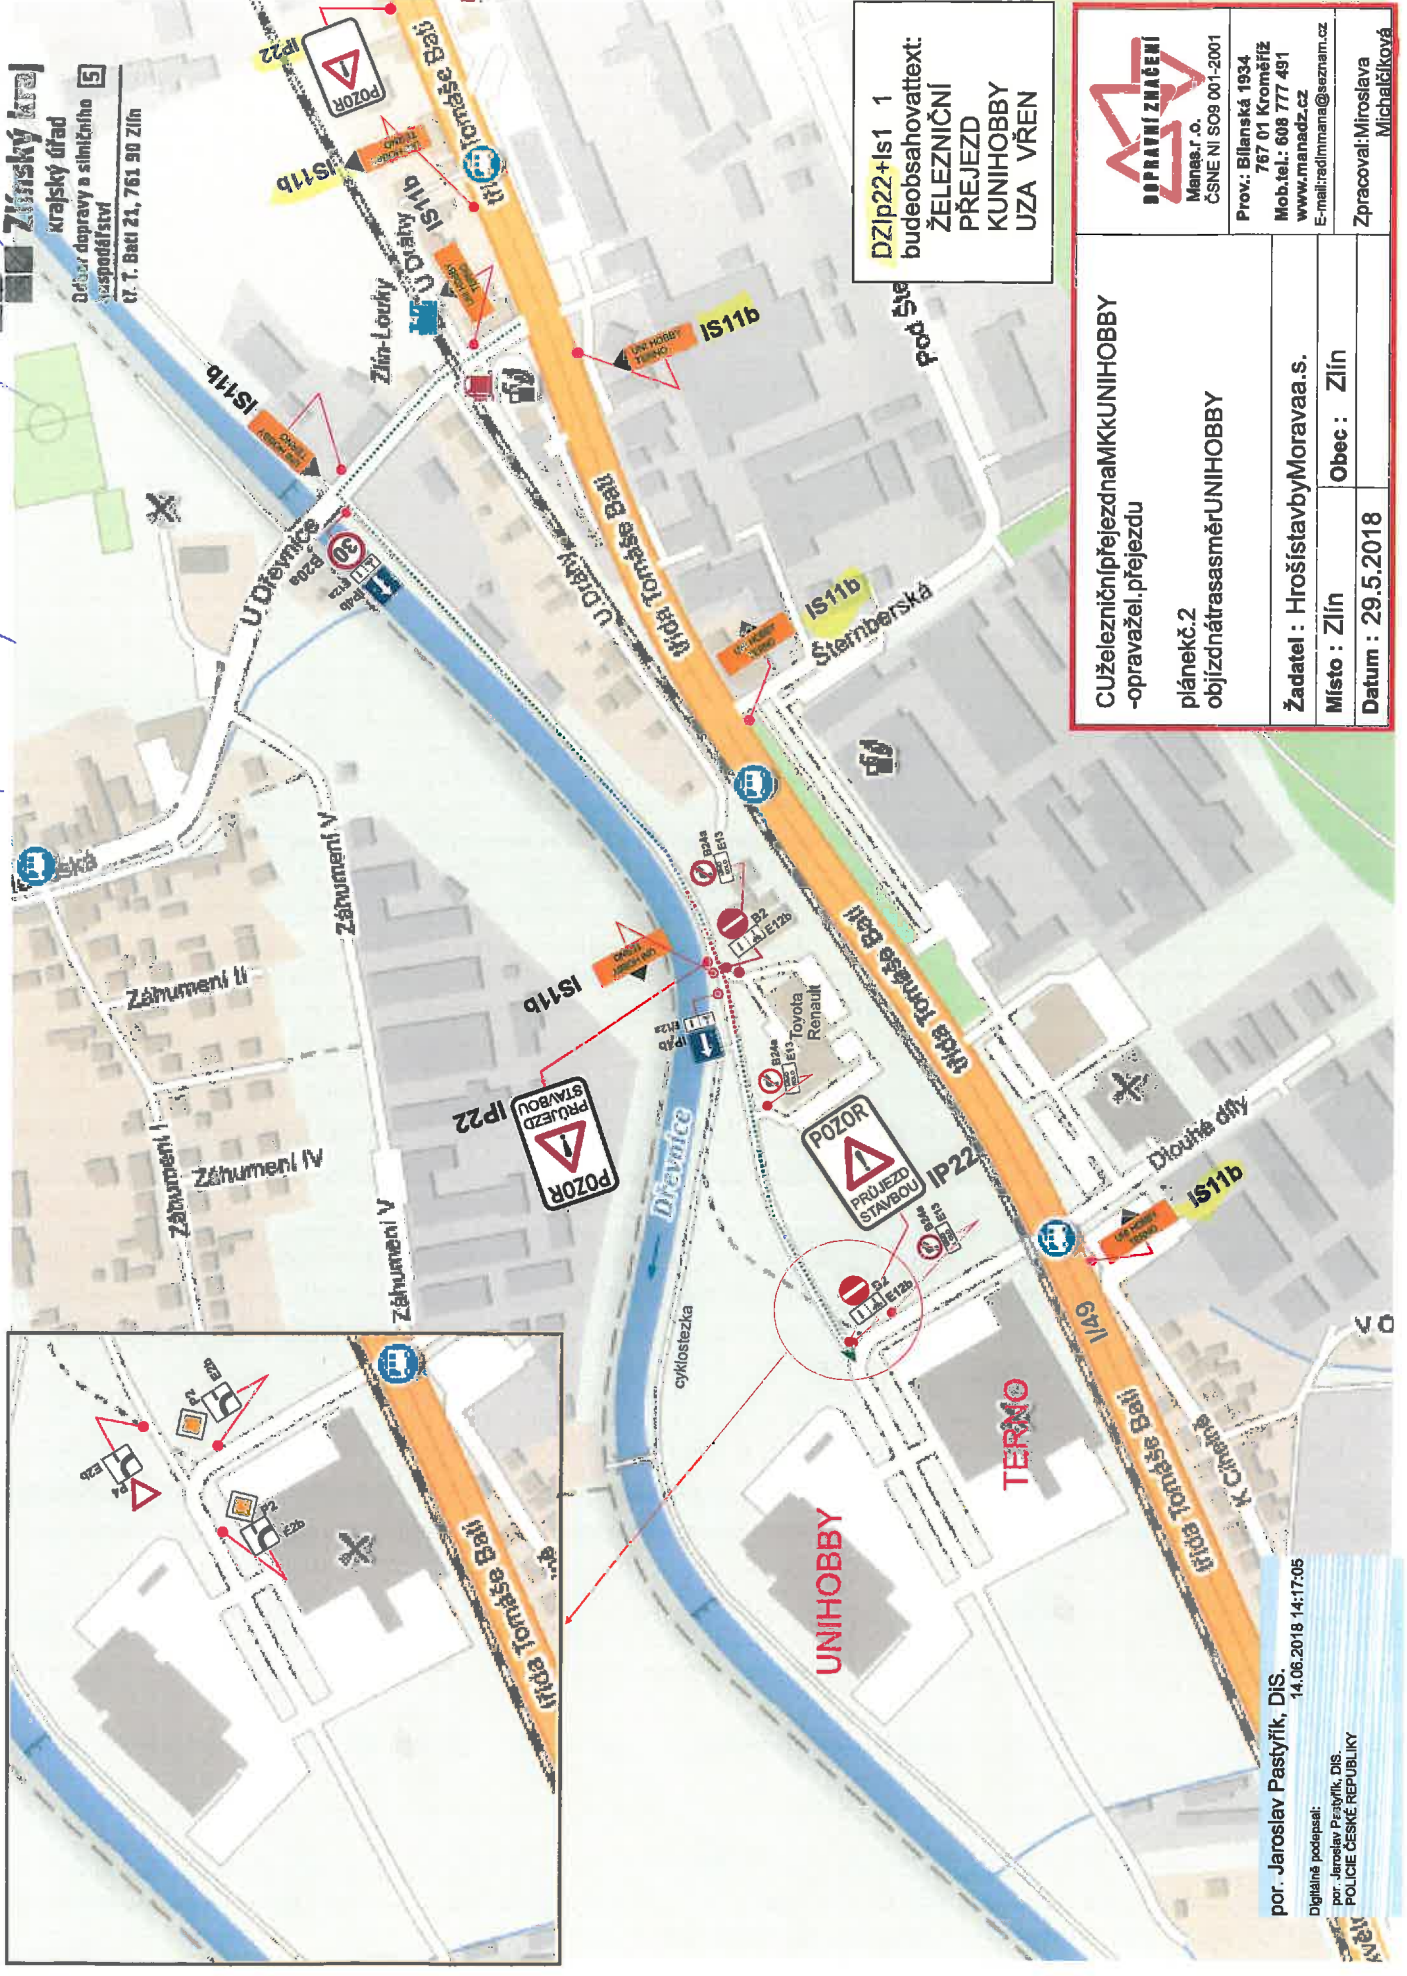

DZlp22+Is1 1
bude obsahovat text:
ŽELEZNIČNÍ
PŘEJEZD
KUNIHOBBY
UZA VŘEN



OPRAVNÍ ZMĚNĚNÍ
Město: Zlín
ČSNE: NI 509 001-2001

CU železniční přejezd na MK UNIHOBBY
-oprava železničního přejezdu

plánec 2
objezdná trasa směr UNIHOBBY

Žadatel : Hrošístavby Morava a.s.

Místo : Zlín Obec : Zlín

Datum : 29.5.2018

Prov.: Bilanská 1934
767 01 Kroměříž
Mob.tel: 608 777 491
www.manadz.cz
E-mail: radim.mana@seznam.cz

Zpracoval: Miroslava Michalčíková

por. Jaroslav Pastyřík, DIS.
14.06.2018 14:17:05
Digitálně podepsal:
por. Jaroslav Pastyřík, DIS.
POLICE ČESKÉ REPUBLIKY