


ZLÍN, KŘIŽOVATKA ULIC K PASEKÁM - PASECKÁ - STRÁŽE - PASECKÁ - KLABALSKÁ

OBJÍZDNÁ TRASA - ETAPA II.

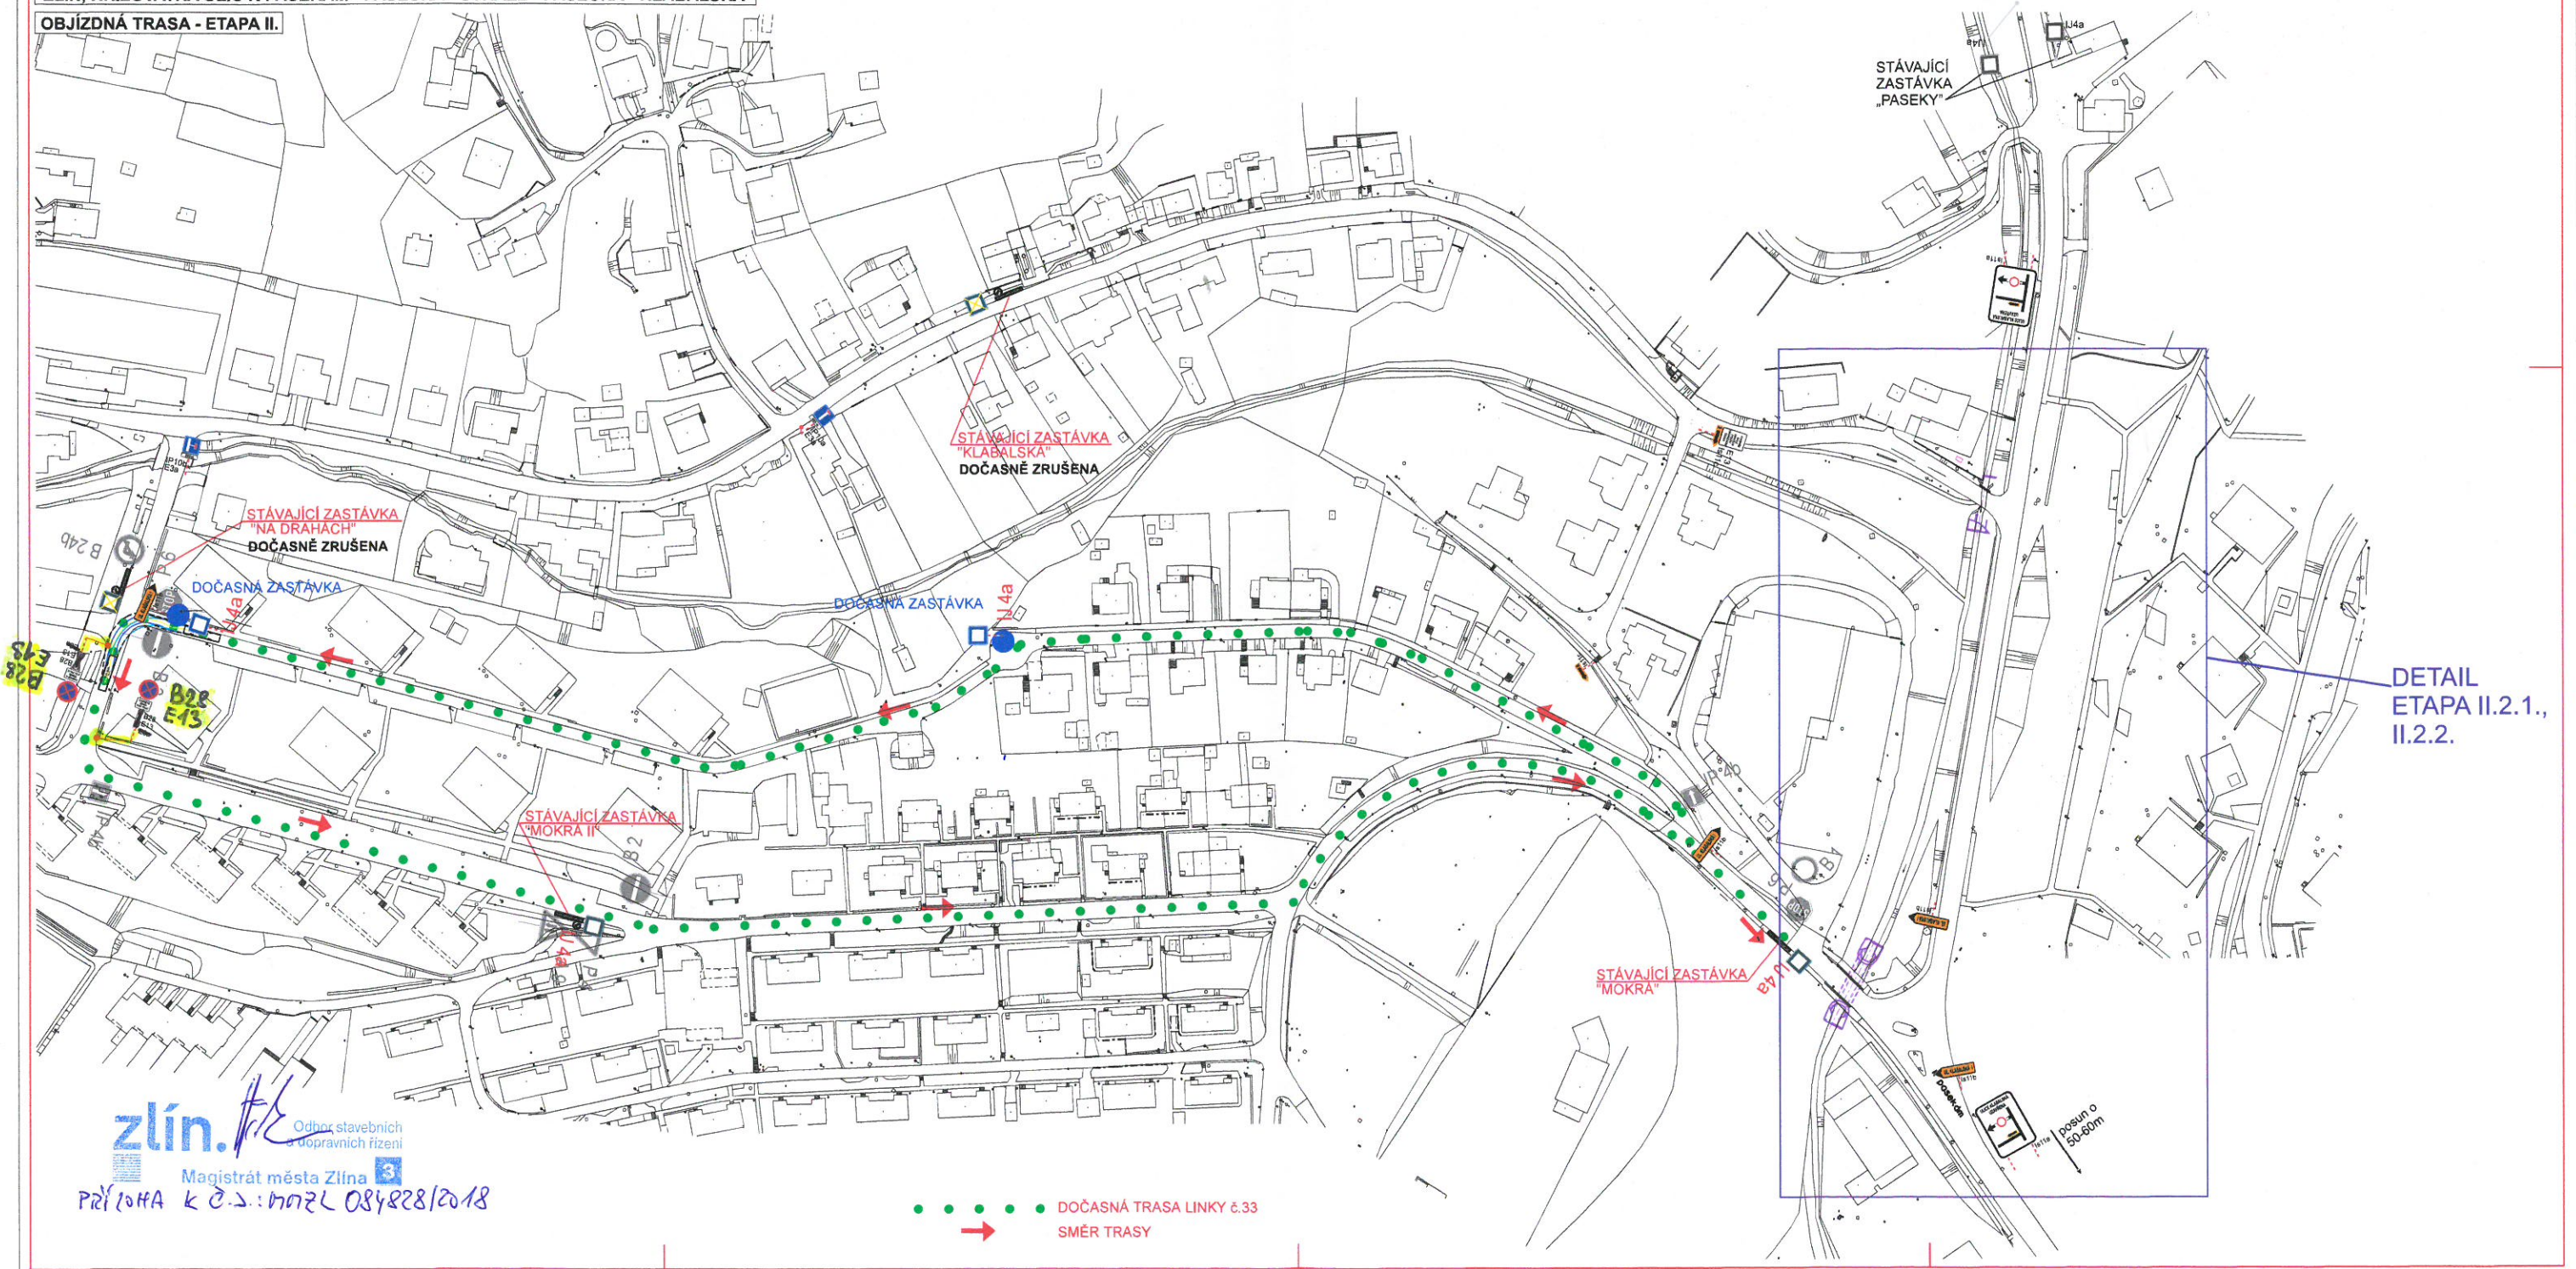

zlín. *trk* Odber stavebních  
dopravních řízení  
Magistrát města Zlína 3  
PŘÍLOHA K Č.j.: M02L 084828/2018

● ● ● ● ● DOČASNÁ TRASA LINKY 633  
→ SMĚR TRASY

POLICIE ČESKÉ REPUBLIKY  
KRAJSKÉ ŘEDITELSTVÍ POLICIE  
ZLÍNSKÉHO KRAJE  
DOPRAVNÍ INSPEKTORÁT ZLÍN  
780 01 ZLÍN, NÁM. T. G. MASARYKA 3218

LEGENDA:

	OBÍZDNÁ TRASA
	TRIALE DOPRAVNÍ ZNAČENÍ
	PŘECHODNÉ DOPRAVNÍ ZNAČENÍ

VYPRACOVANÍ: ROSTISLAV ČAJAN	DODRŽELKÁŘ: PAVLINA HERMANNOVÁ
KRAJ: ZLÍNSKÝ	INVESTOR: STATUTÁRNÍ MĚSTO ZLÍN
M.Č.:ZLÍN	ZHOTVITEL: EUROVIA CS, A. S.
AKCE: ZLÍN, KŘIŽOVATKA ULIC K PASEKÁM - PASECKÁ STRÁŽE - PASECKÁ - KLABALSKÁ	
PŘÍLOHA: SITUACE - PŘECHODNÉ DOPRAVNÍ ZNAČENÍ	

**VACULA**  
SILNIČNÍ, s.r.o.

ČO: 031 81 936  
Sídlo: Káňov 272/2, 110 00 Praha 1  
Provozovna: Sádky 138, 756 43 Kufč.  
FORMÁT: 2xA3  
DATUM: 1/2018  
ZM. ČÍS.: 6172618  
ARCHIVNÍ ČÍS.:

PŘÍLOHA K Č.j.:  
KRPZ-24963-1/ČJ-2018-150698