

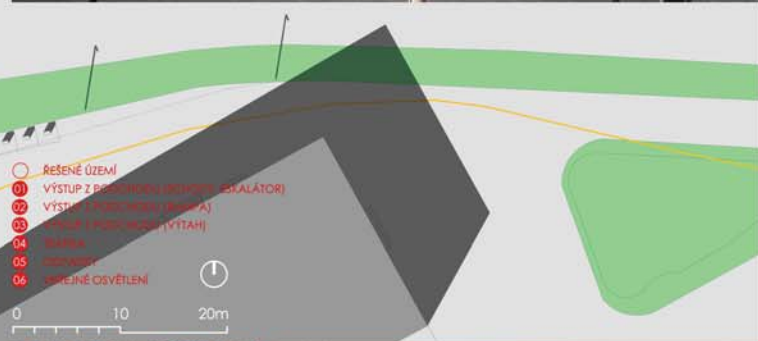


A VEŘEJNÁ ARCHITEKTONICKÁ SOUTĚŽ O NÁVRH:
"REKONSTRUKCE PODCHODU NA NÁMĚSTÍ PRÁCE VE ZLÍNĚ"

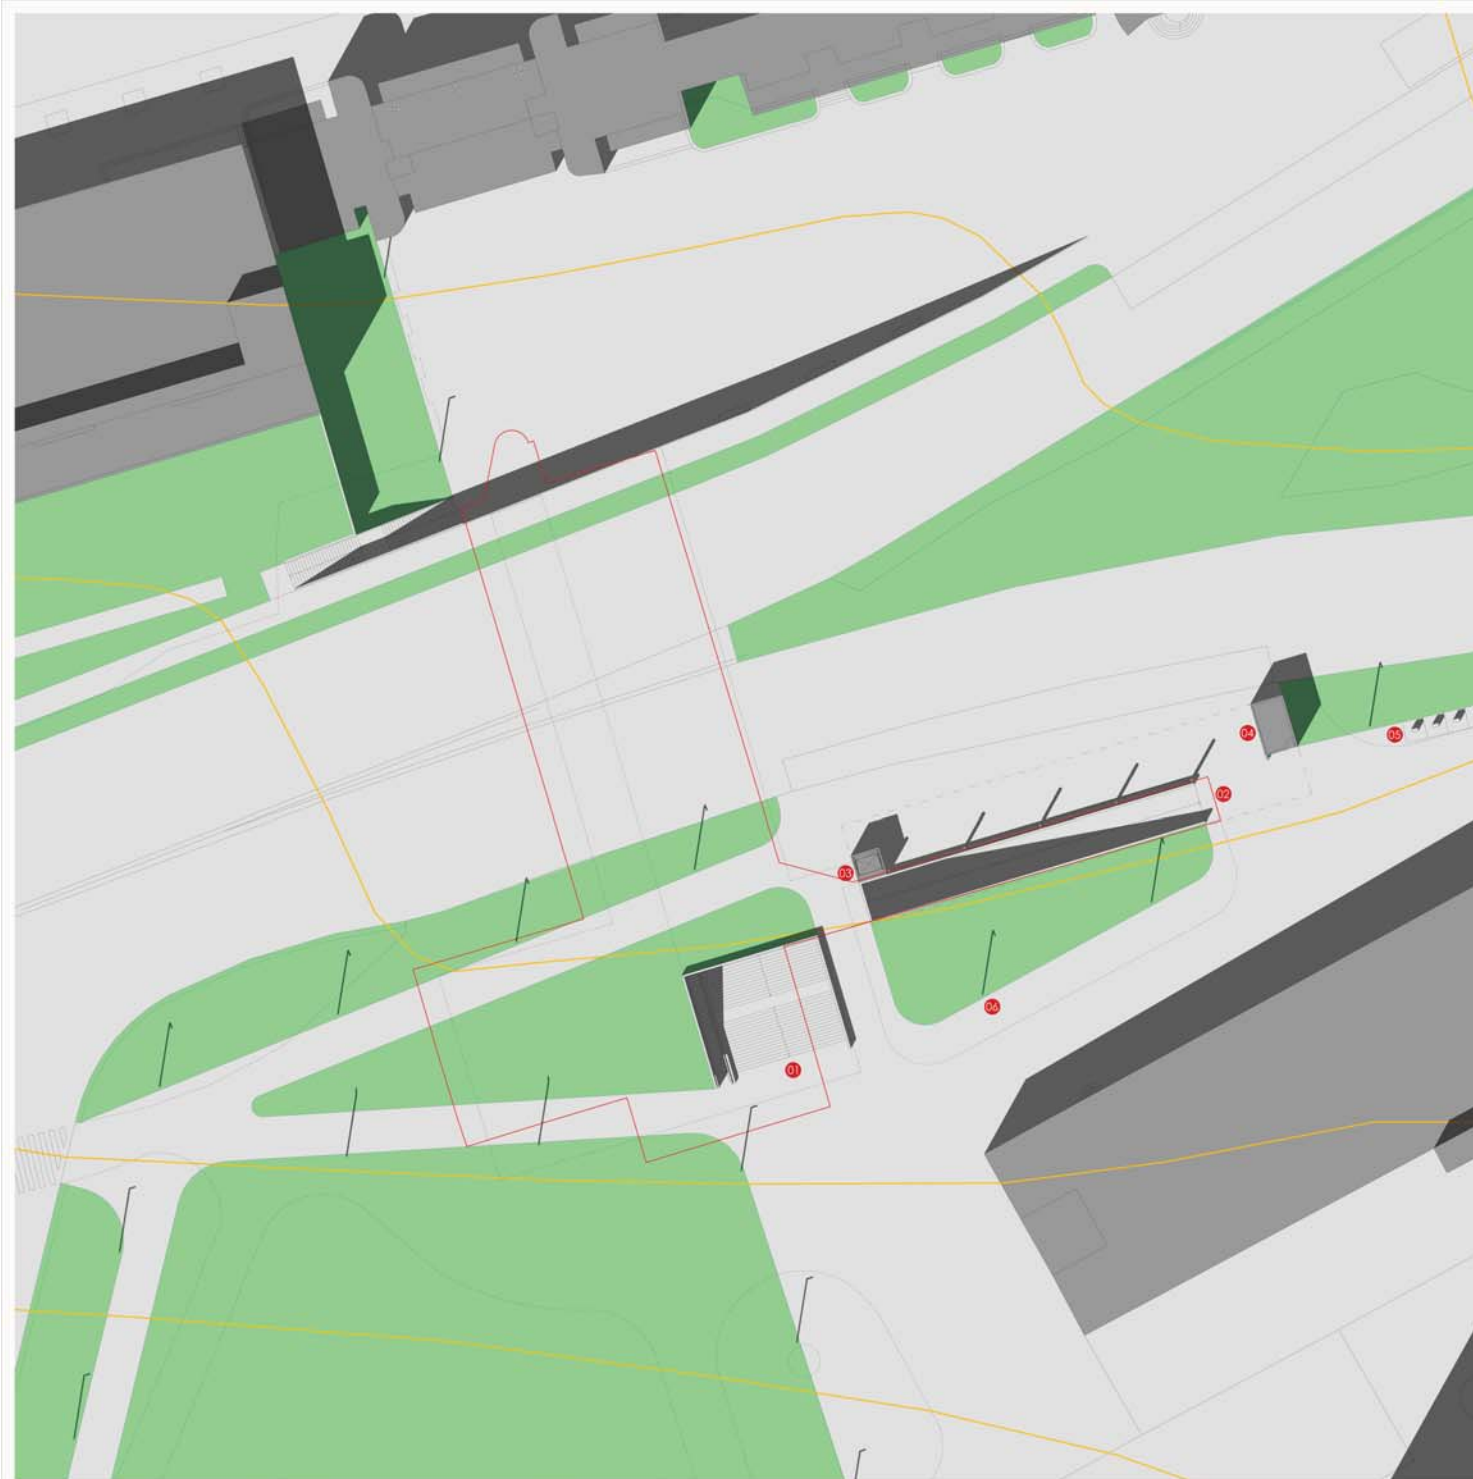


B VEŘEJNÁ ARCHITEKTONICKÁ SOUTĚŽ O NÁVRH:
"REKONSTRUKCE PODCHODU NA NÁMĚSTÍ PRÁCE VE ZLÍNĚ"

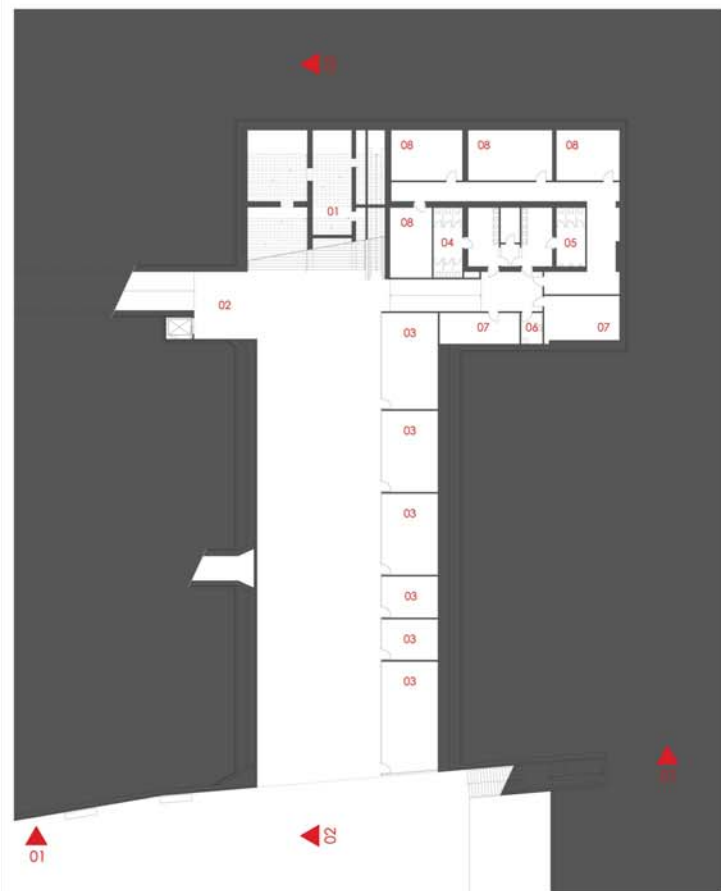


- 01 SCHODIŠTĚ S ESKALÁTOREM
- 02 RAMPA, VÝTAH
- 03 OBCHODNÍ JEDNOTKY
- 04 WC ŽENY
- 05 WC MUŽI
- 06 WC TĚLESNĚ POSTIŽENÍ
- 07 ZÁZEMÍ
- 08 SKLAD

1:250

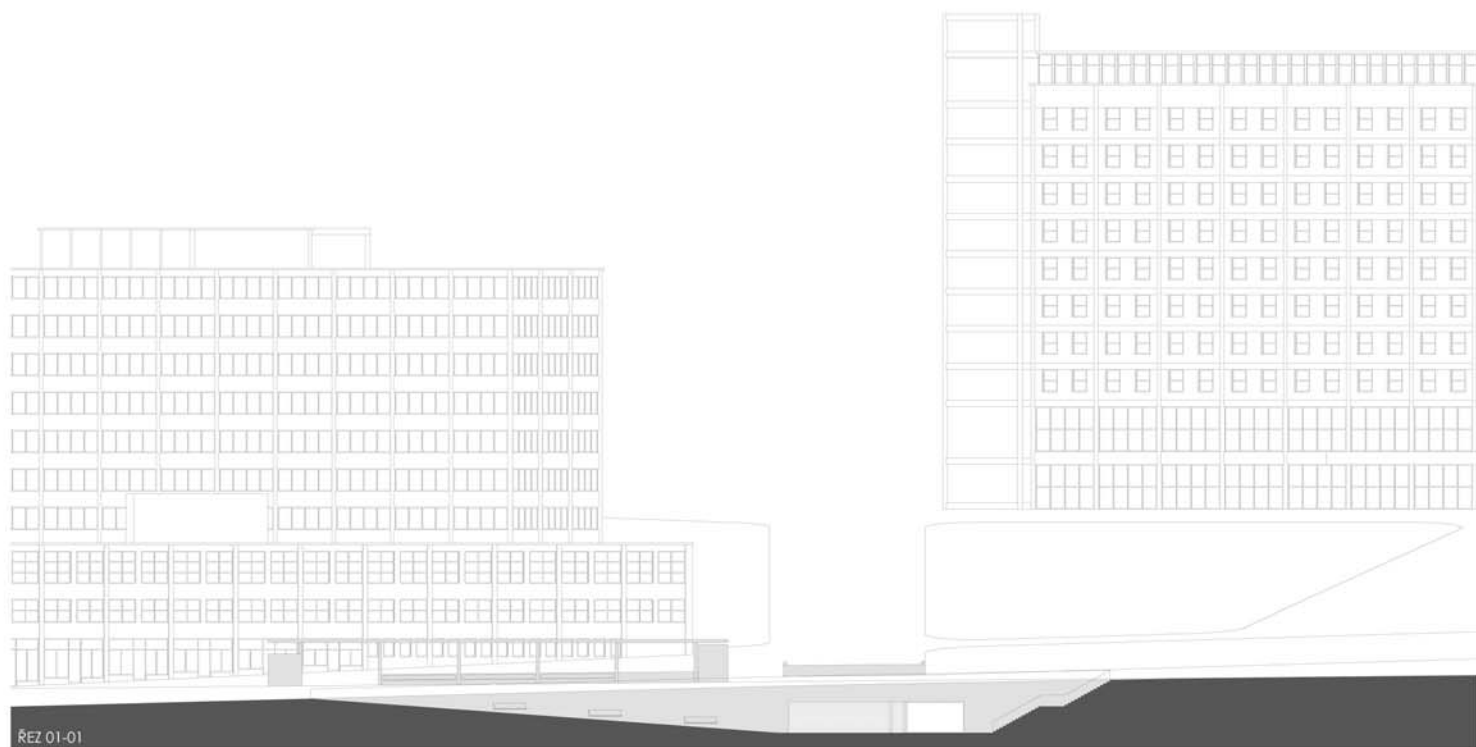

ŘEZ 01-01

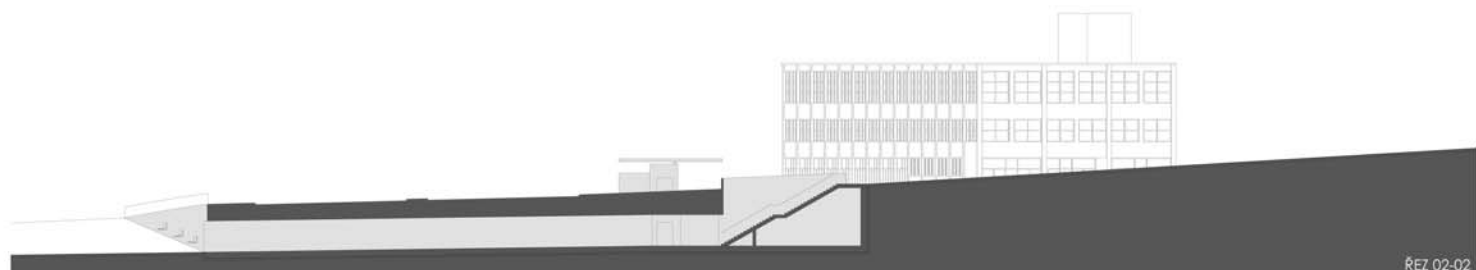

ŘEZ 02-02

C

VEŘEJNÁ ARCHITEKTONICKÁ SOUTĚŽ O NÁVRH:
"REKONSTRUKCE PODCHODU NA NÁMĚSTÍ PRÁCE VE ZLÍNĚ"





D VEŘEJNÁ ARCHITEKTONICKÁ SOUTĚŽ O NÁVRH:
"REKONSTRUKCE PODCHODU NA NÁMĚSTÍ PRÁCE VE ZLÍNĚ"

