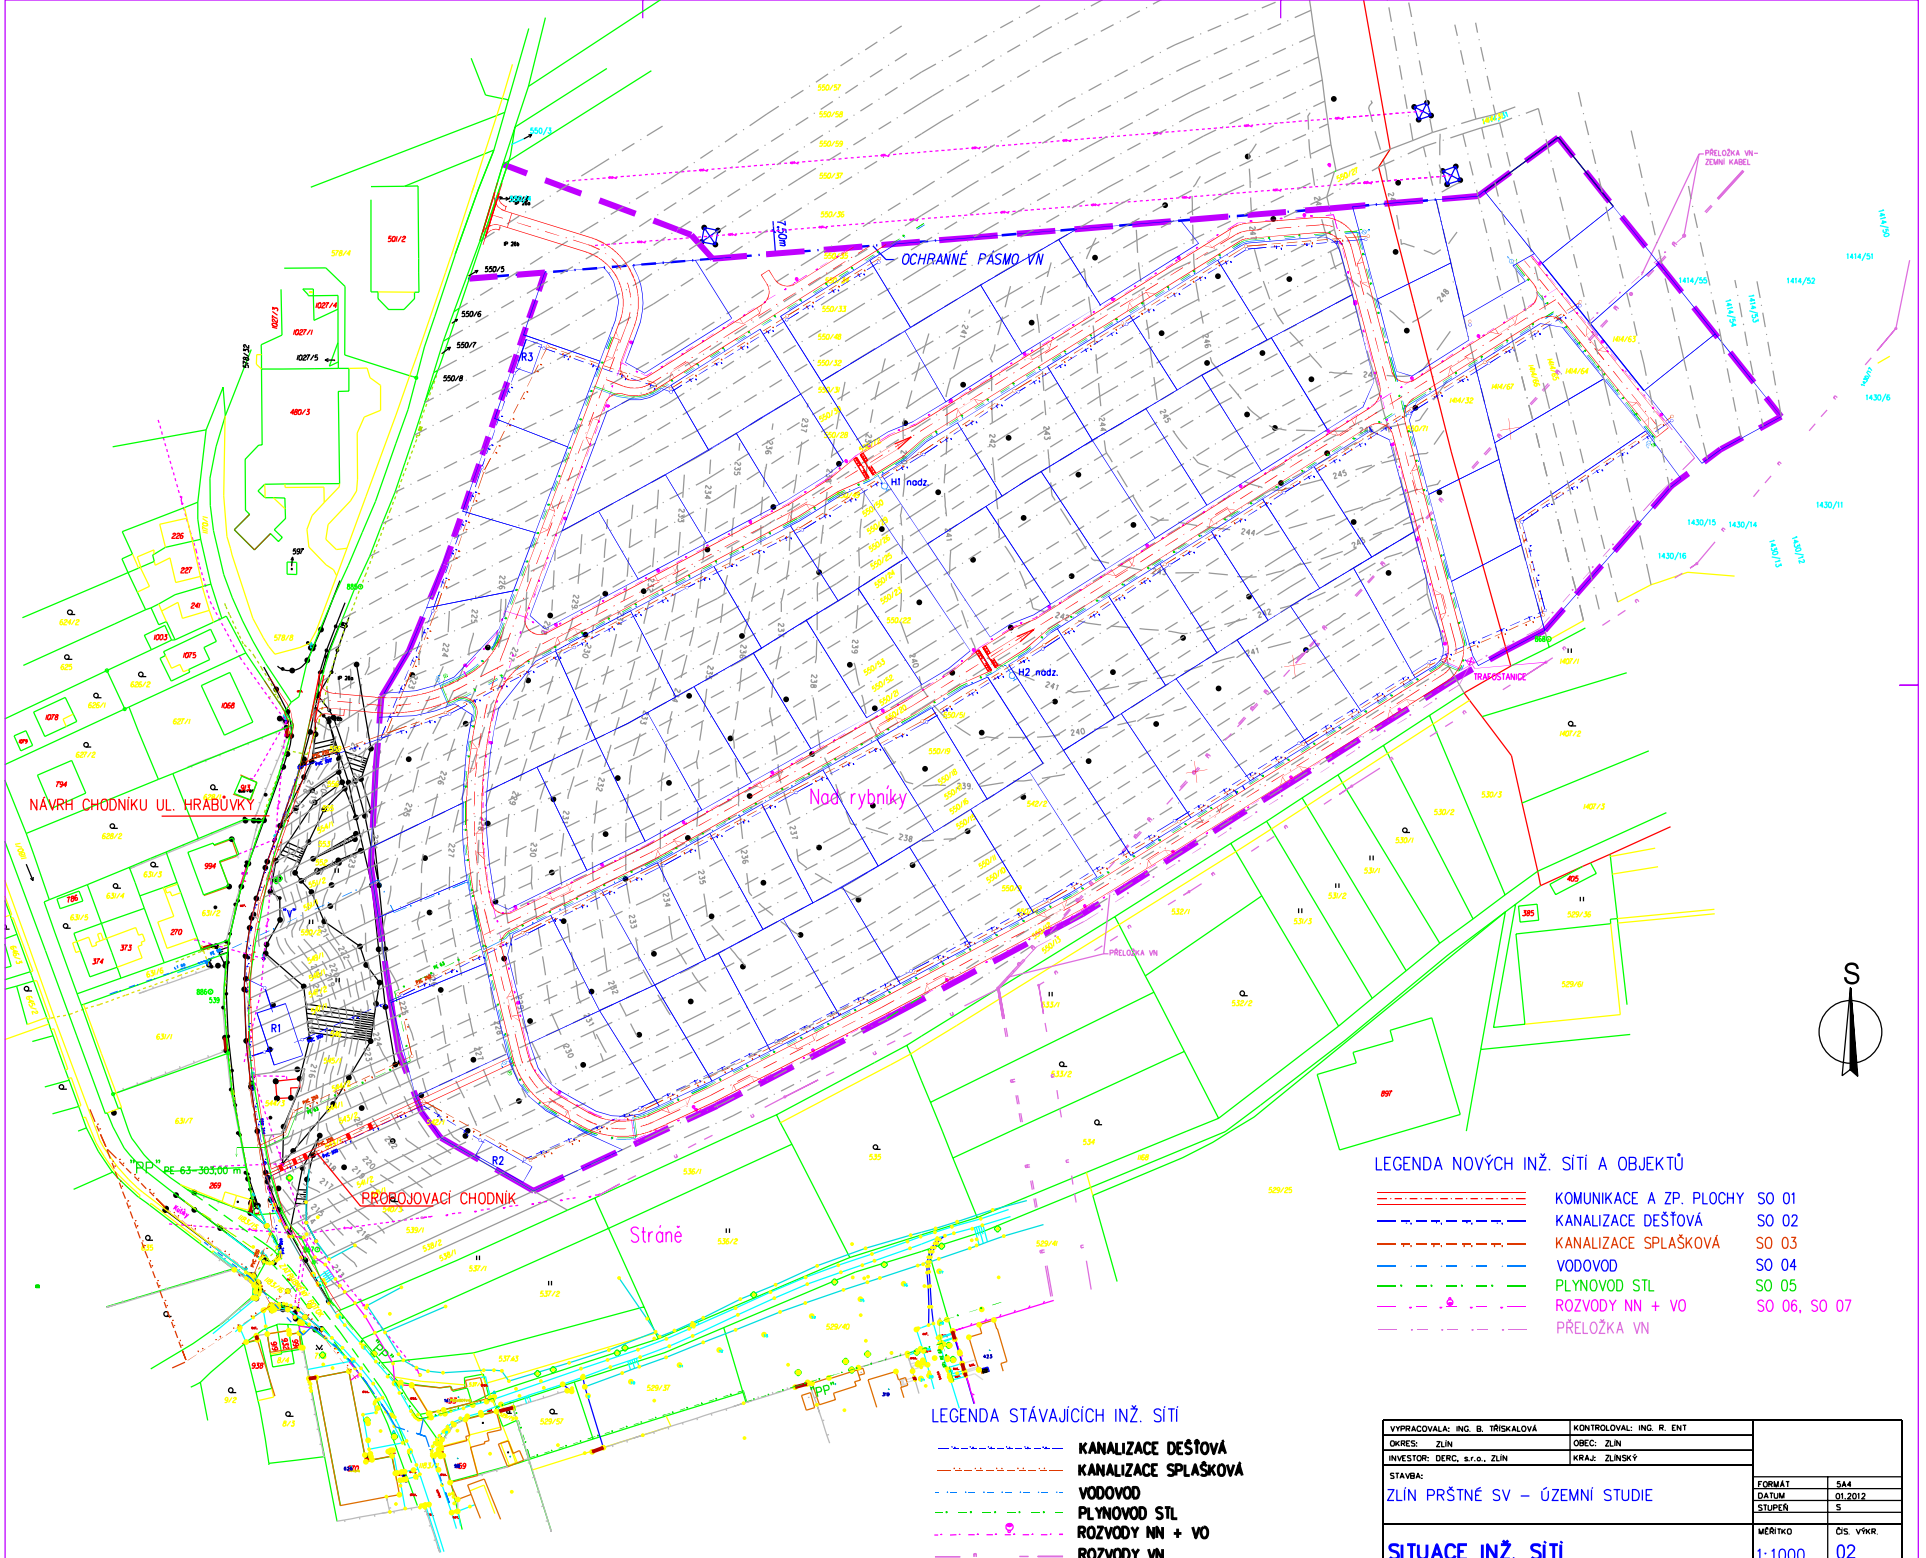

LEGENDA NOVÝCH INŽ. SÍTÍ A OBJEKTŮ

KOMUNIKACE A ZP. PLOCHY	SO 01
KANALIZACE DEŠŤOVÁ	SO 02
KANALIZACE SPLAŠKOVÁ	SO 03
VODOVOD	SO 04
PLYNOVOD STL	SO 05
ROZVODY NN + VO	SO 06, SO 07
PŘELOŽKA VN	

LEGENDA STÁVAJÍCÍCH INŽ. SÍTÍ

- KANALIZACE DEŠŤOVÁ
- KANALIZACE SPLAŠKOVÁ
- VODOVOD
- PLYNOVOD STL
- ROZVODY NN + VO
- ROZVODY VN

VYPRACOVALA: ING. B. TŘÍSKALOVÁ	KONTROLOVAL: ING. R. ENT	
OKRES: ZLÍN	OBEC: ZLÍN	
INVESTOR: DERC, s.r.o., ZLÍN	KRAJ: ZLÍNSKÝ	
STAVBA: ZLÍN PRŠTNÉ SV – ÚZEMNÍ STUDIE	FORMÁT	SA4
	DATUM	01.2012
	STUPEŇ	S
SITUACE INŽ. SÍTÍ	MĚŘÍTKO 1:1000	ČÍS. VÝKR. 02