


ÚZEMNÍ STUDIE JAROSLAVICE - LOKALITA BI 376

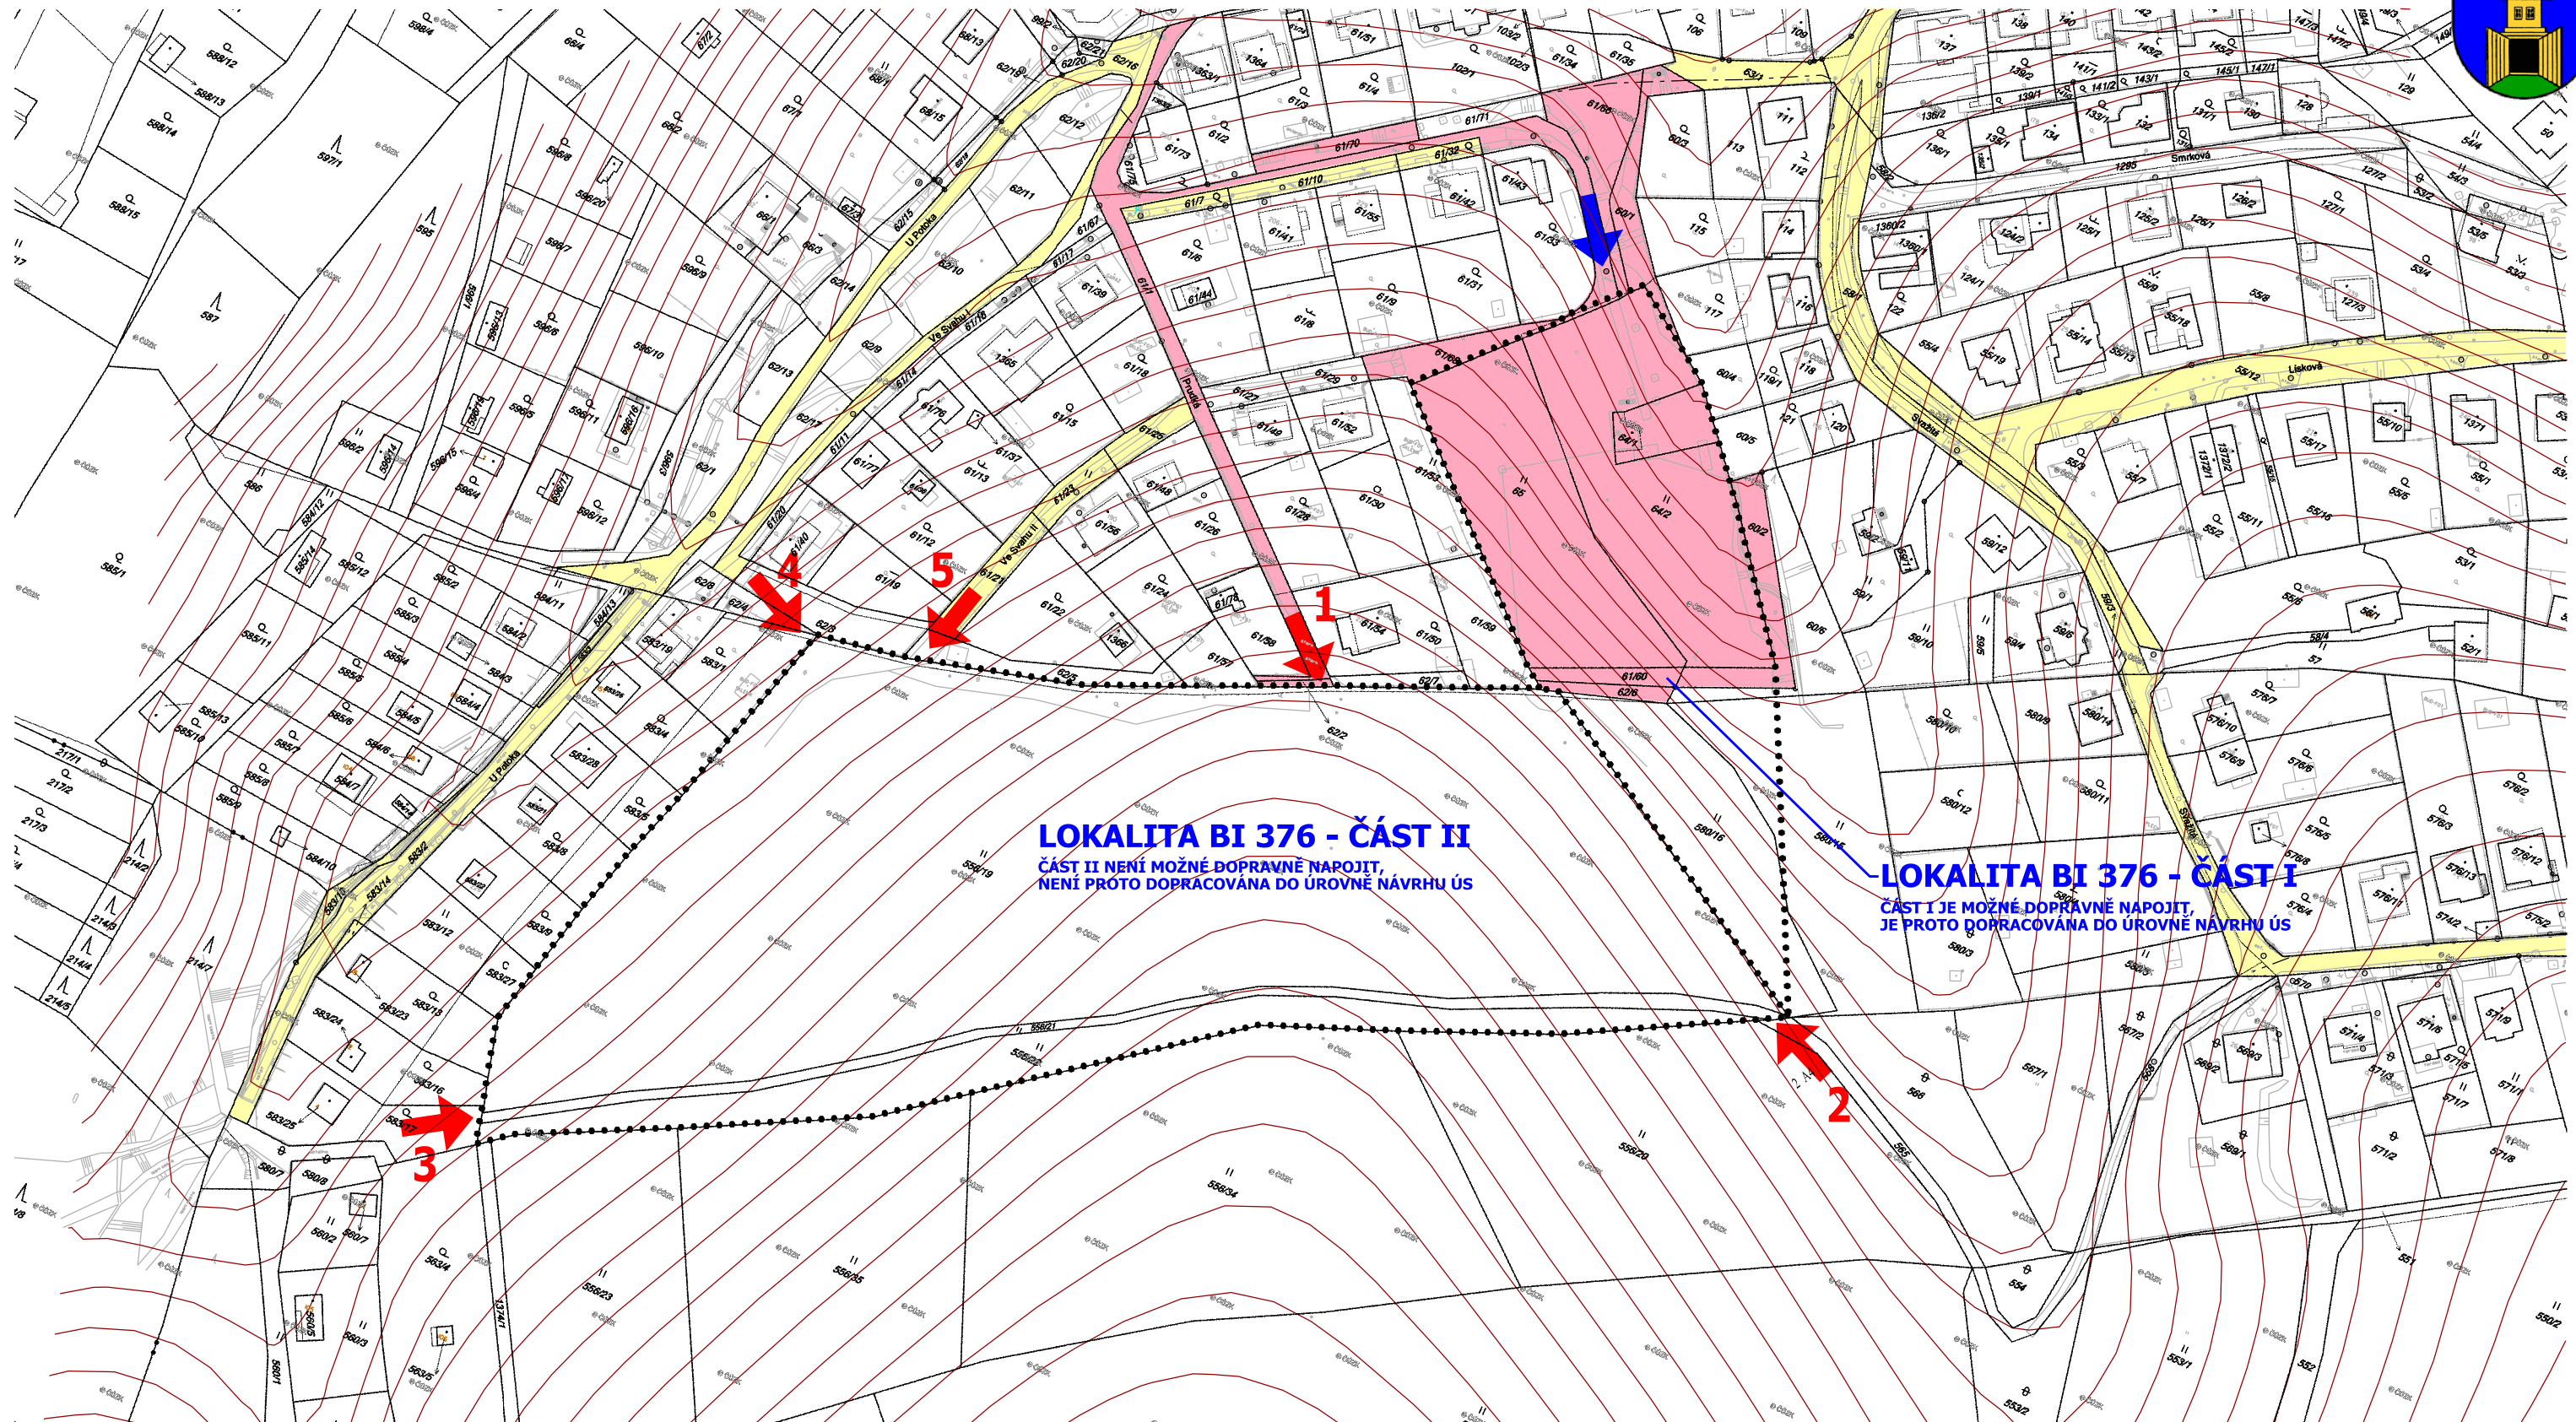

LOKALITA BI 376 - ČÁST II
 ČÁST II NENÍ MOŽNÉ DOPRAVNĚ NAPOJIT,
 NENÍ PRŮTO DOPRACOVÁNA DO ÚROVNĚ NÁVRHU ÚS

LOKALITA BI 376 - ČÁST I
 ČÁST I JE MOŽNÉ DOPRAVNĚ NAPOJIT,
 JE PRŮTO DOPRACOVÁNA DO ÚROVNĚ NÁVRHU ÚS

LEGENDA

- HRANICE ŘEŠENÉHO ÚZEMÍ
- POZEMKY VE VLASTNICTVÍ STATUTÁRNÍHO MĚSTA ZLÍNA
- POZEMKY VE VLASTNICTVÍ A SPOLUVLASTNICTVÍ ŽADATELE O ÚS
- POZEMKY OSTATNÍCH VLASTNÍKŮ
- ← 3 NEVYHOVUJÍCÍ DOPRAVNÍ NAPOJENÍ PROKÁZANÉ ÚS
- DOPRAVNÍ NAPOJENÍ POUZE PRO ČÁST I LOKALITY BI 376



| | | |
|--|--|---|
| ZODPOVĚDNÝ PROJEKTANT ING.ARCH. DITA KUNETKOVÁ <i>[Signature]</i> | HLAVNÍ PROJEKTANT ING.ARCH. JAROSLAV KUNETEK <i>[Signature]</i> | ING.ARCH. DITA KUNETKOVÁ SVATOPLUKA ČECHA 513, 760 01, ZLÍN |
| POŘIZOVATEL: MAGISTRÁT MĚSTA ZLÍNA, ODD.ÚZEMNÍHO PLÁNOVÁNÍ | | DRUH DOKUMENTACE ÚZEMNÍ STUDIE |
| AKCE: ÚZEMNÍ STUDIE JAROSLAVICE - LOKALITA BI 376 | | POČET FORMÁTŮ 2 A4 |
| VÝKRES: VLASTNICKÉ VZTAHY S NÁVAZNOSTÍ NA DOPRAVNÍ NAPOJENÍ | | DATUM 04/2014 |
| MĚŘITKO 1:1500 | ČÁST B | ČÍSLO PŘÍLOHY B4 |