


ÚZEMNÍ STUDIE JAROSLAVICE - LOKALITA BI 375


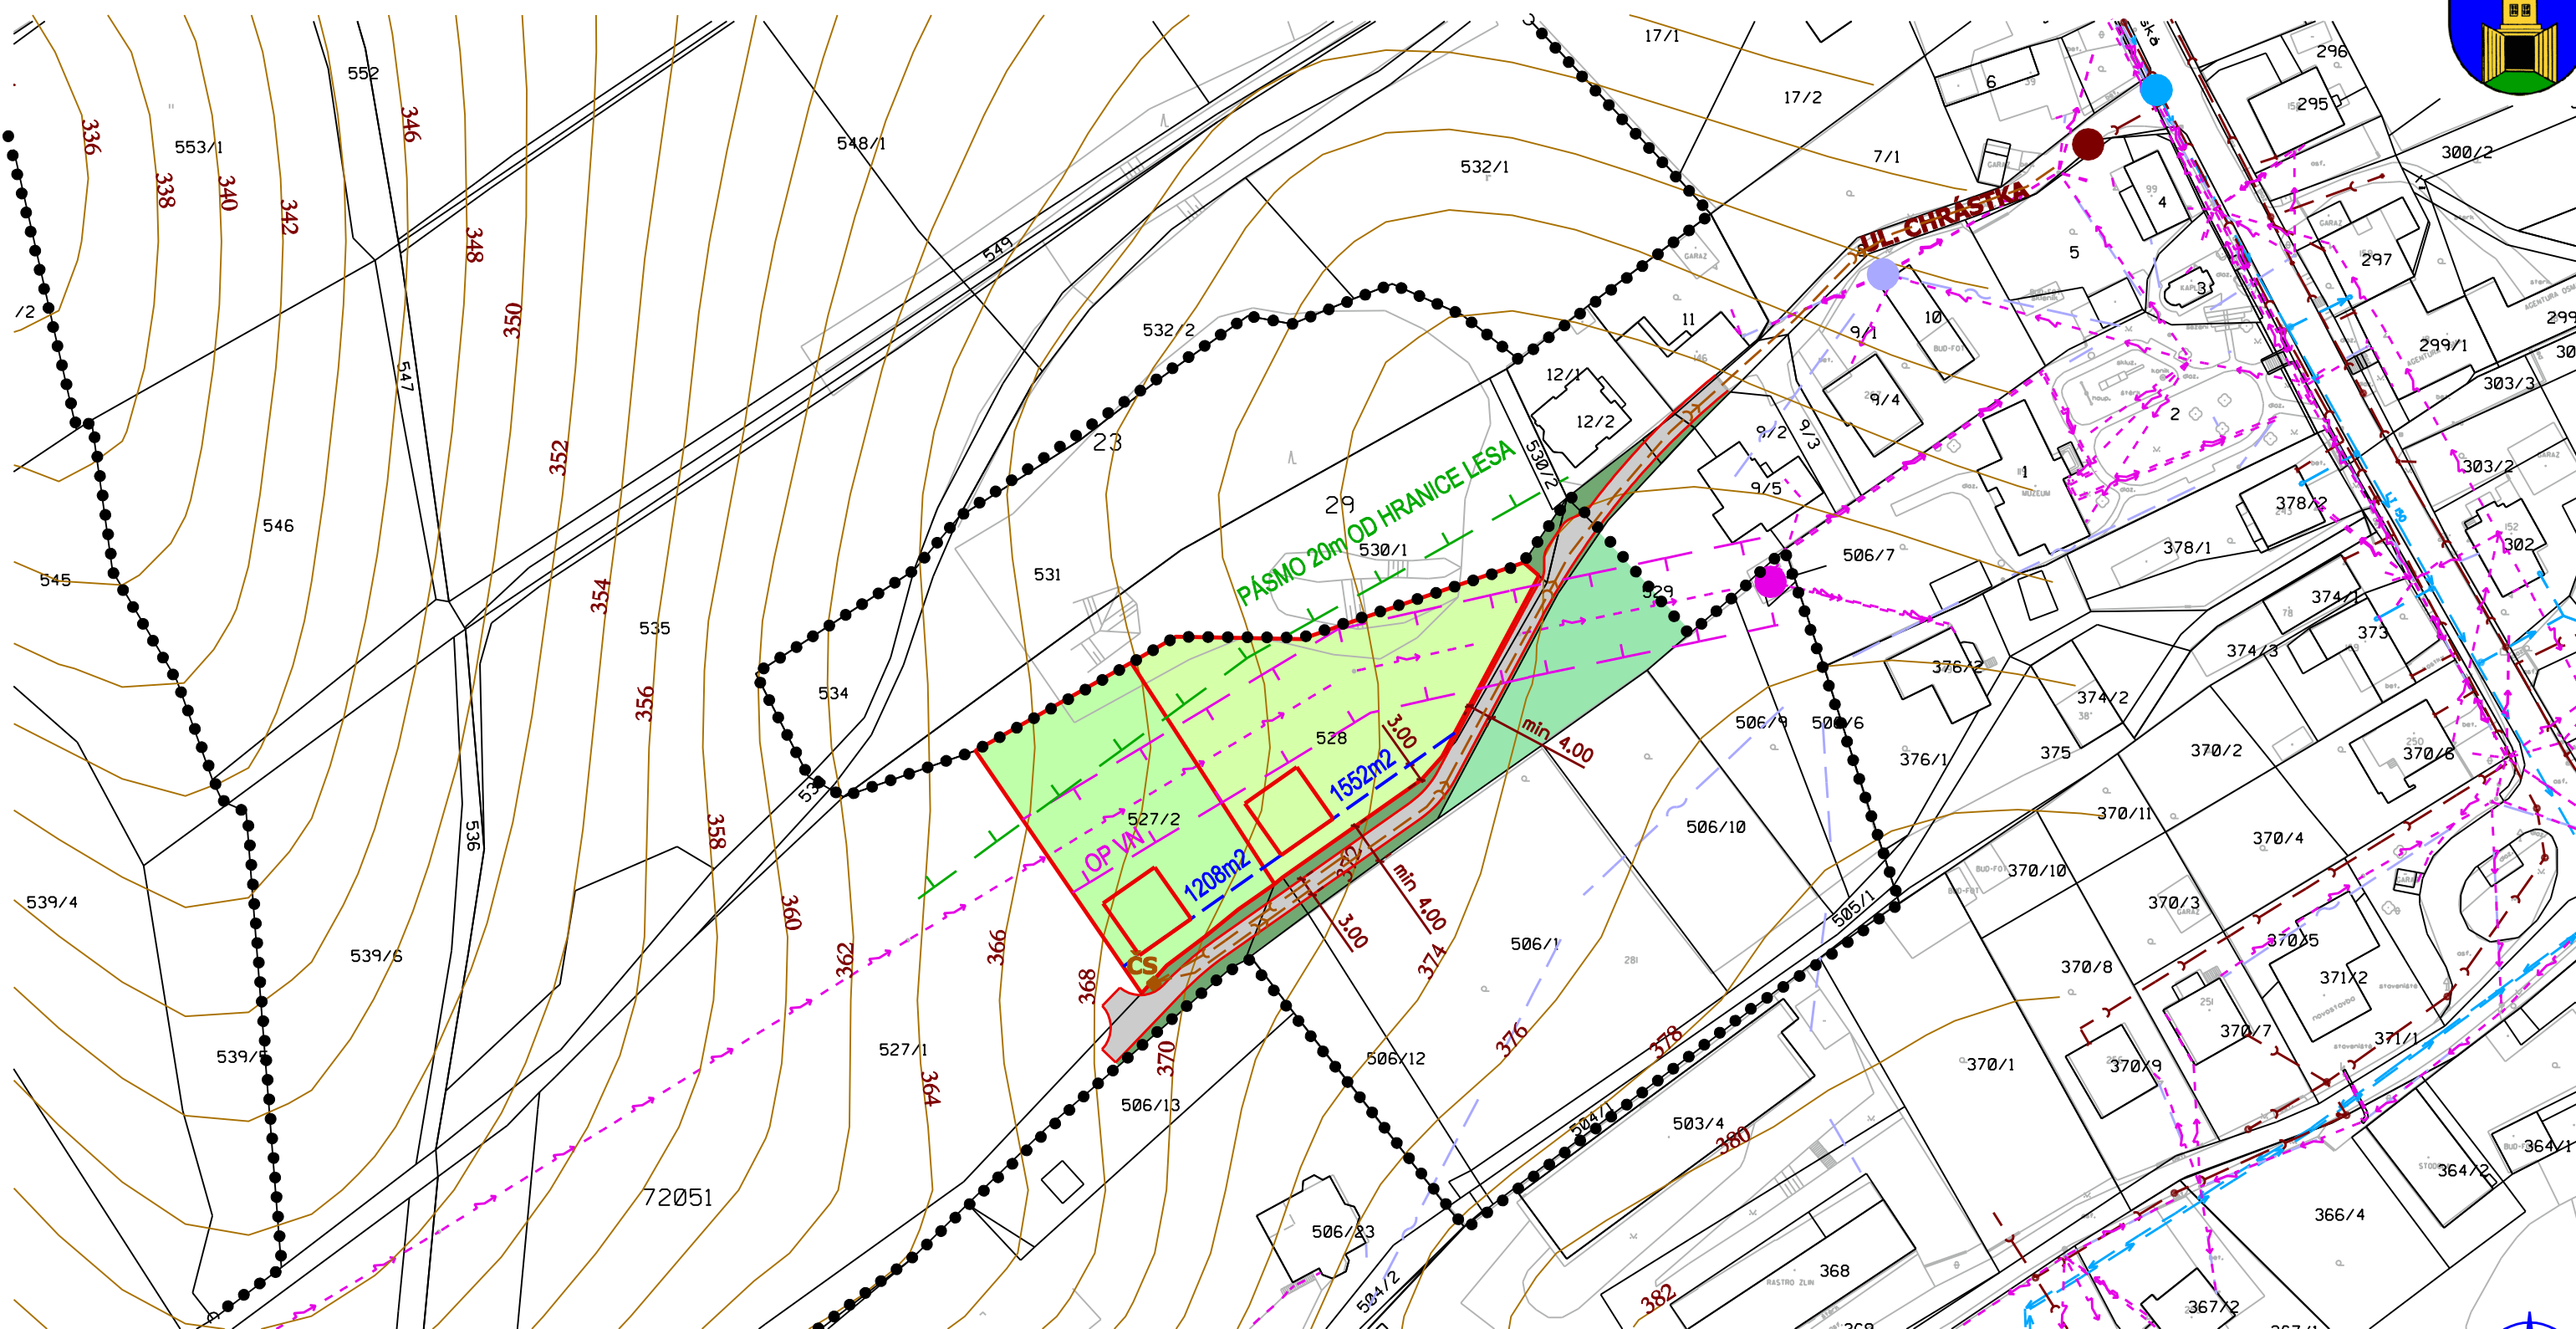


LEGENDA

	HRANICE ŘEŠENÉHO ÚZEMÍ		NAVRŽENÁ KANALIZACE SPLAŠKOVÁ
	HRANICE NAVRHOVANÝCH POZEMKŮ		NAVRŽENÁ ČERPACÍ STANICE ODPADNÍCH VOD
	NAVRŽENÉ RODINNÉ DOMY		NAVRŽENÁ KANALIZACE - VÝTLAK OV
	NAVRŽENÉ POZEMKY RD		STÁVAJÍCÍ KANALIZACE, MÍSTO NAPOJENÍ
	NAVRŽENÉ PLOCHY VEŘEJNÉ ZELEŇ		STÁVAJÍCÍ VODOVOD, MÍSTO NAPOJENÍ
	STÁVAJÍCÍ ZAHRADA RD		STÁVAJÍCÍ ELEKTROROZVODY, MÍSTO NAPOJENÍ
	NAVRŽENÁ KOMUNIKACE VOZIDLOVÁ		SLABOPROUDÉ ROZVODY, MÍSTO NAPOJENÍ

ZODPĚVNÝ PROJEKTANT ING.ARCH. DITA KUNETKOVÁ	HLAVNÍ PROJEKTANT ING.ARCH. JAROSLAV KUNETEK	ING.ARCH. DITA KUNETKOVÁ SVATOPLUKA ČECHA 513, 760 01, ZLÍN	
POŘIZOVATEL: MAGISTRÁT MĚSTA ZLÍNA, ODD.ÚZEMNÍHO PLÁNOVÁNÍ		DRUH DOKUMENTACE	ÚZEMNÍ STUDIE
AKCE: ÚZEMNÍ STUDIE JAROSLAVICE - LOKALITA BI 375		POČET FORMÁTŮ	2 A4
VÝKRES: KOORDINAČNÍ VÝKRES, I. ETAPA, část 1		DATUM	11/2014
MĚŘÍTKO	ČÁST	ČÍSLO PŘÍLOHY	
1:1000	B	B3.1	

ÚZEMNÍ STUDIE JAROSLAVICE - LOKALITA BI 375

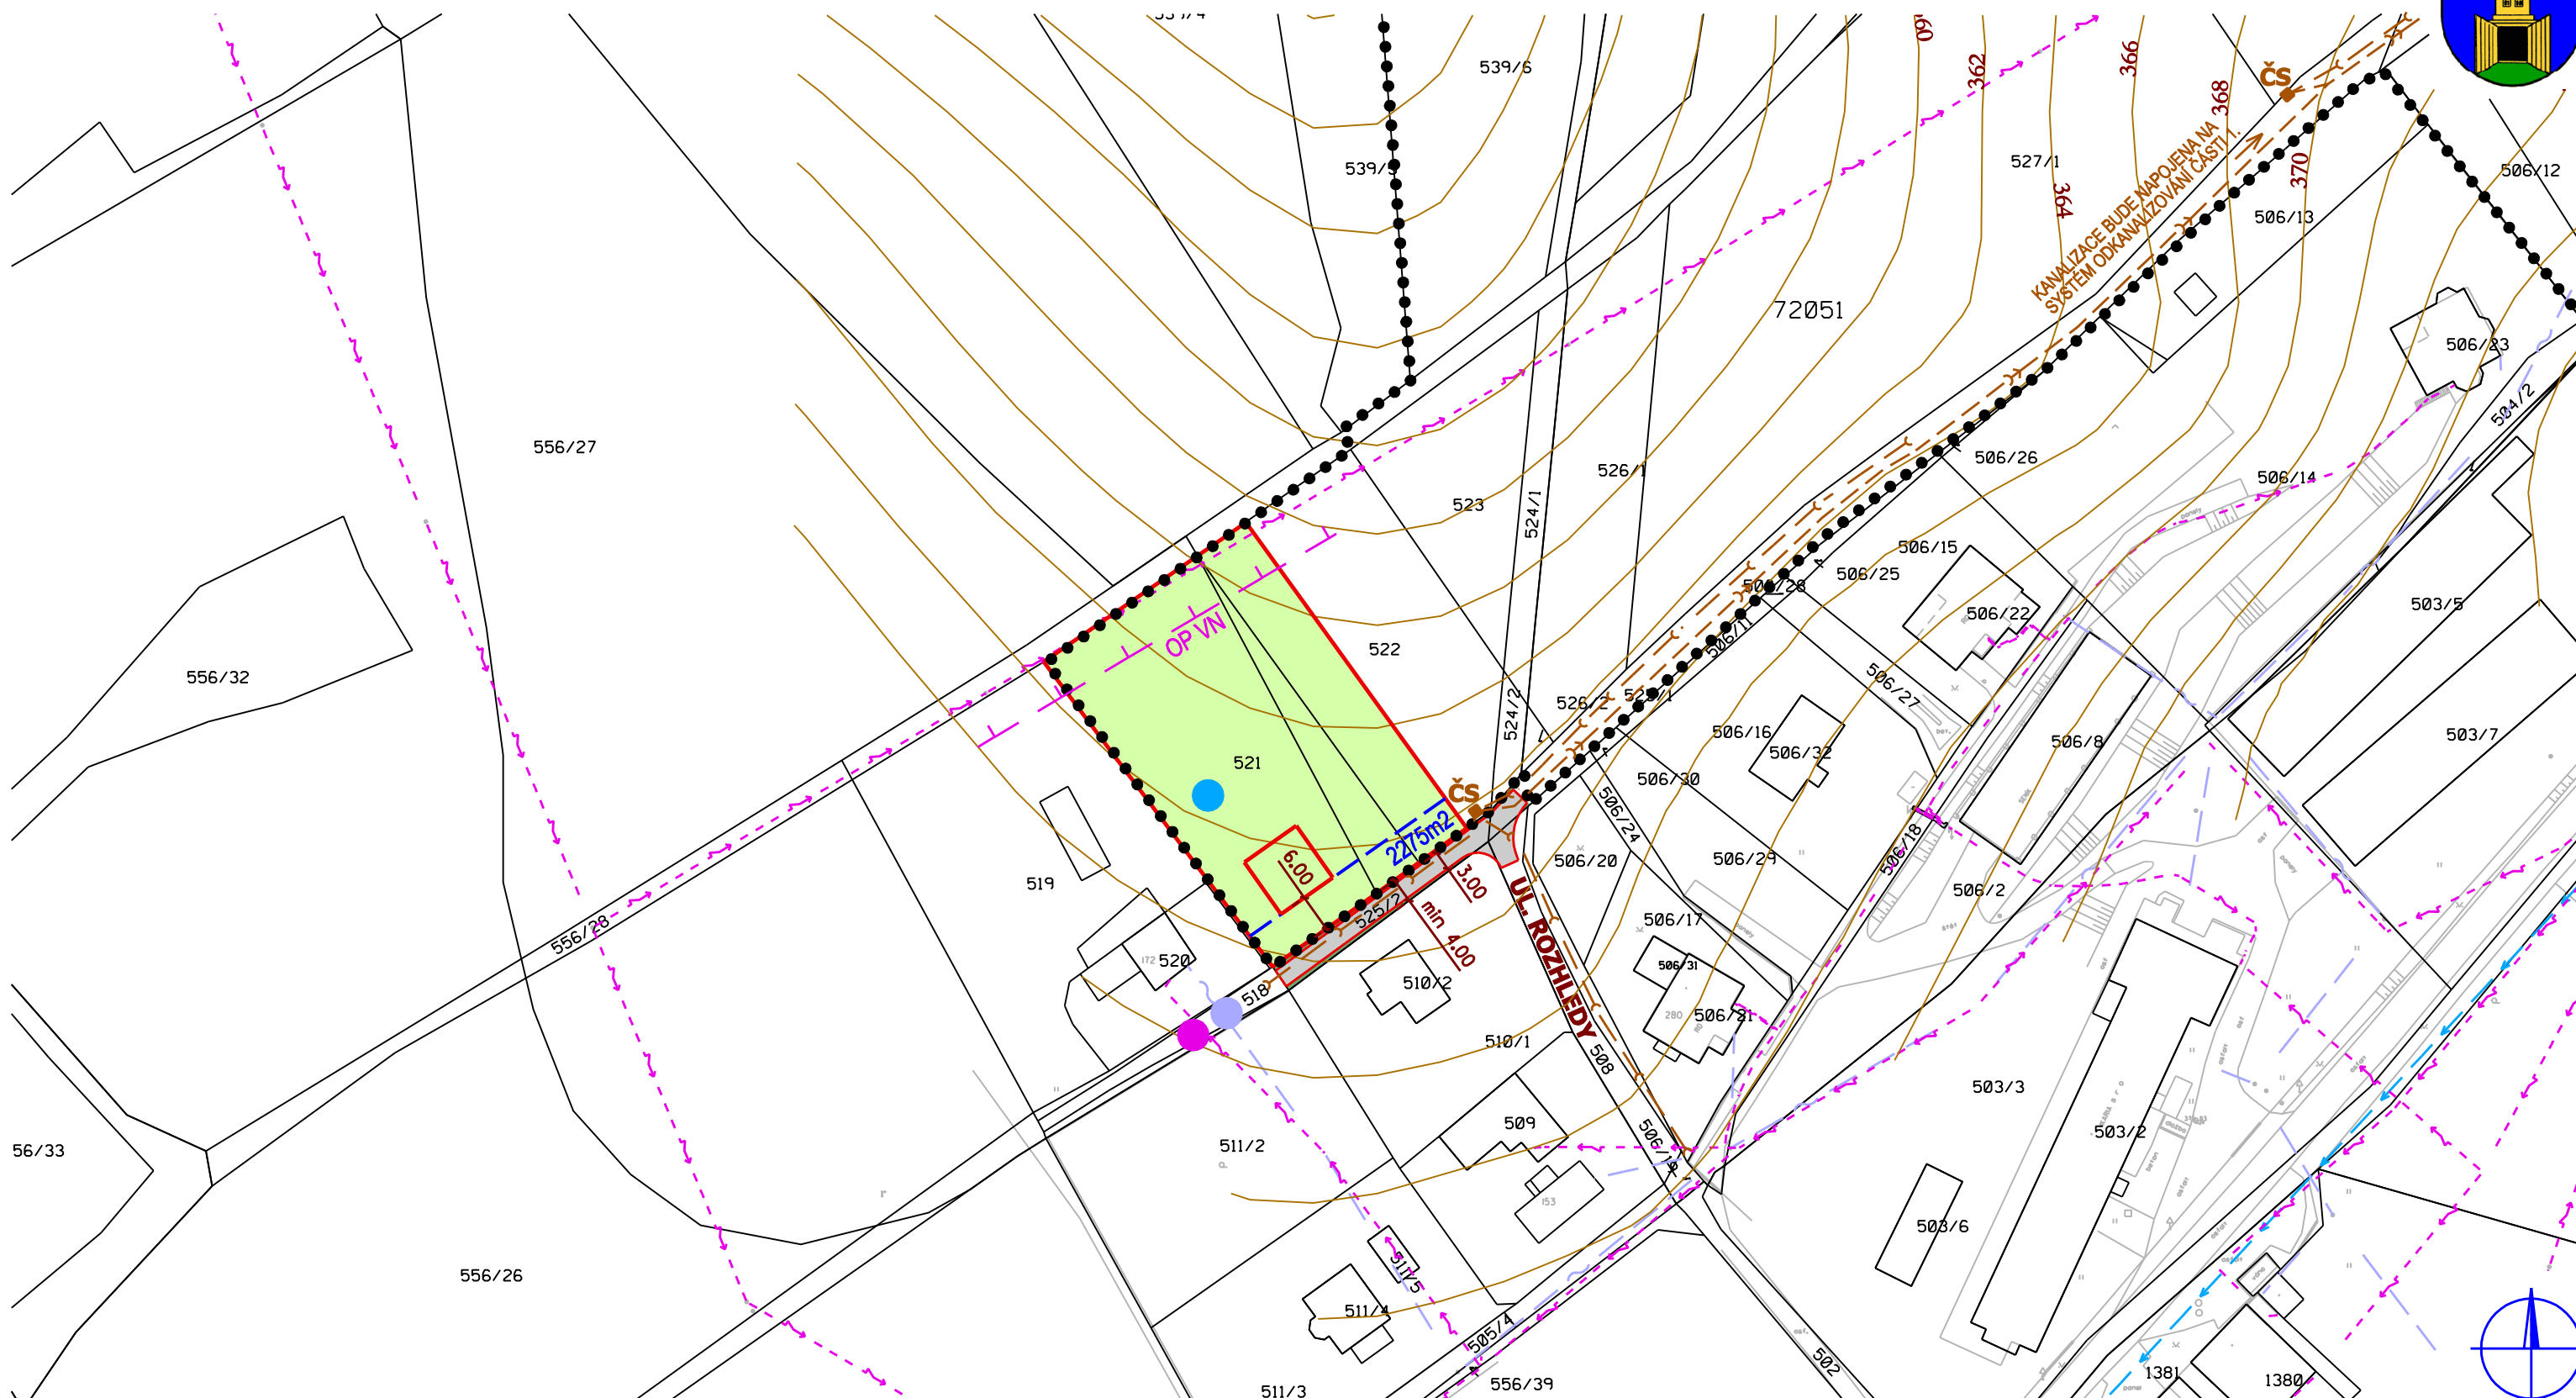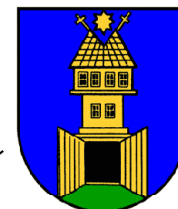


LEGENDA

- HRANICE ŘEŠENÉHO ÚZEMÍ
- HRANICE NAVRHOVANÝCH POZEMKŮ
- NAVRŽENÝ RODINNÝ DŮM
- NAVRŽENÝ POZEMEK RD
- NAVRŽENÁ KOMUNIKACE VOZIDLOVÁ
- NAVRŽENÁ KANALIZACE SPLAŠKOVÁ
- ČS NAVRŽENÁ ČERPAČÍ STANICE ODPADNÍCH VOD
- NAVRŽENÁ KANALIZACE - VÝTLAK OV
- NAVRHOVANÁ STUDNA
- STÁVAJÍCÍ ELEKTROROZVODY, MÍSTO NAPOJENÍ
- SLABOPROUDÉ ROZVODY, MÍSTO NAPOJENÍ

ZODPOVĚDNÝ PROJEKTANT ING.ARCH. DITA KUNETKOVÁ <i>[Signature]</i>	HLAVNÍ PROJEKTANT ING.ARCH. JAROSLAV KUNETEK <i>[Signature]</i>	ING.ARCH. DITA KUNETKOVÁ SVATOPLUKA ČECHA 513, 760 01, ZLÍN	
POŘIZOVATEL: MAGISTRÁT MĚSTA ZLÍNA, ODD.ÚZEMNÍHO PLÁNOVÁNÍ		DRUH DOKUMENTACE	ÚZEMNÍ STUDIE
AKCE: ÚZEMNÍ STUDIE JAROSLAVICE - LOKALITA BI 375		POČET FORMÁTŮ	2 A4
VÝKRES: KOORDINAČNÍ VÝKRES, I. ETAPA, část 2		DATUM	04/2014
MĚŘÍTKO	ČÁST	ČÍSLO PŘÍLOHY	
1:1000	B	B3.2	

ÚZEMNÍ STUDIE JAROSLAVICE - LOKALITA BI 375

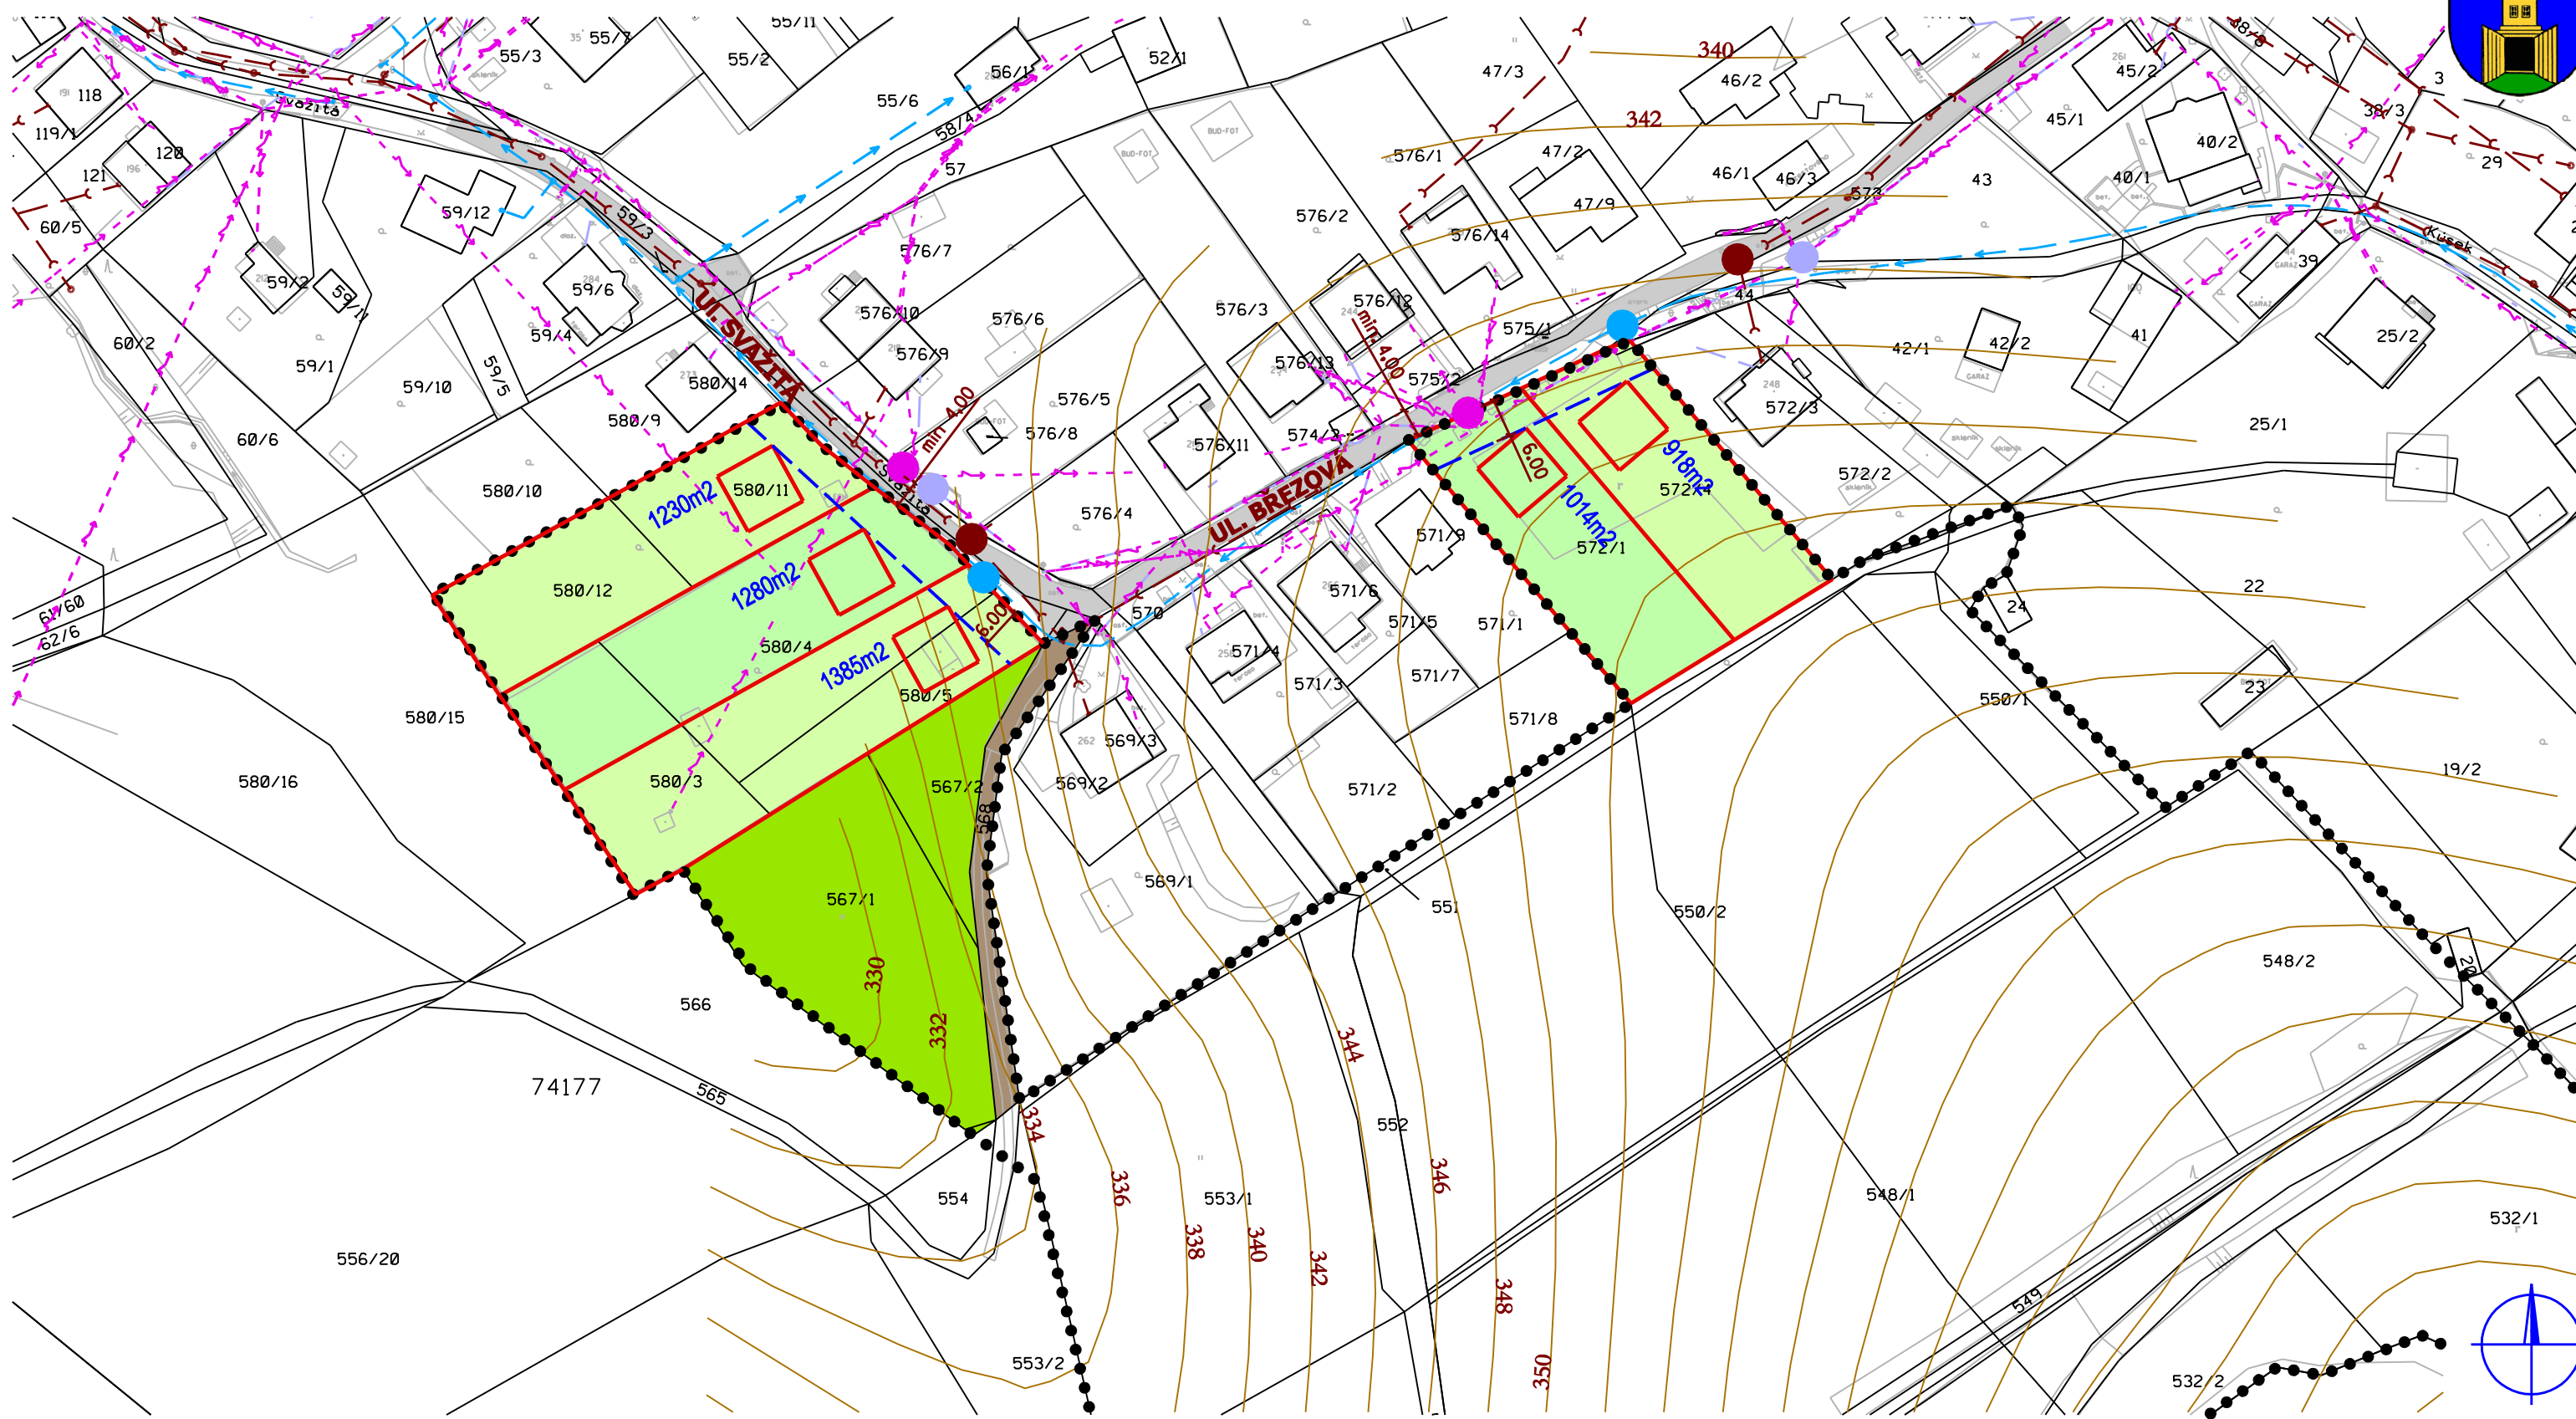

LEGENDA

- HRANICE ŘEŠENÉHO ÚZEMÍ
- HRANICE NAVRHOVANÝCH POZEMKŮ
- NAVRŽENÉ RODINNÉ DOMY
- NAVRŽENÉ POZEMKY RD
- STÁVAJÍCÍ SADY A ZAHRADY
- STÁVAJÍCÍ KOMUNIKACE VOZIDLOVÉ
- STÁVAJÍCÍ ÚČELOVÁ KOMUNIKACE
- STÁVAJÍCÍ VODOVOD, MÍSTO NAPOJENÍ
- STÁVAJÍCÍ KANALIZACE, MÍSTO NAPOJENÍ
- STÁVAJÍCÍ ELEKTROROZVODY, MÍSTO NAPOJENÍ
- SLABOPROUDÉ ROZVODY, MÍSTO NAPOJENÍ

ZODPOVĚDNÝ PROJEKTANT ING.ARCH. DITA KUNETKOVÁ <i>[Signature]</i>	HLAVNÍ PROJEKTANT ING.ARCH. JAROSLAV KUNETEK <i>[Signature]</i>	ING.ARCH. DITA KUNETKOVÁ SVATOPLUKA ČECHA 513, 760 01, ZLÍN	
POŘIZOVATEL: MAGISTRÁT MĚSTA ZLÍNA, ODD.ÚZEMNÍHO PLÁNOVÁNÍ		DRUH DOKUMENTACE	ÚZEMNÍ STUDIE
AKCE: ÚZEMNÍ STUDIE JAROSLAVICE - LOKALITA BI 375		POČET FORMÁTŮ	2 A4
VÝKRES: KOORDINAČNÍ VÝKRES, I. ETAPA, část 3, 4		DATUM	11/2014
MĚŘÍTKO	ČÁST	ČÍSLO PŘÍLOHY	
1:1000	B	B3.3	