


ÚZEMNÍ STUDIE JAROSLAVICE - LOKALITA BI 375

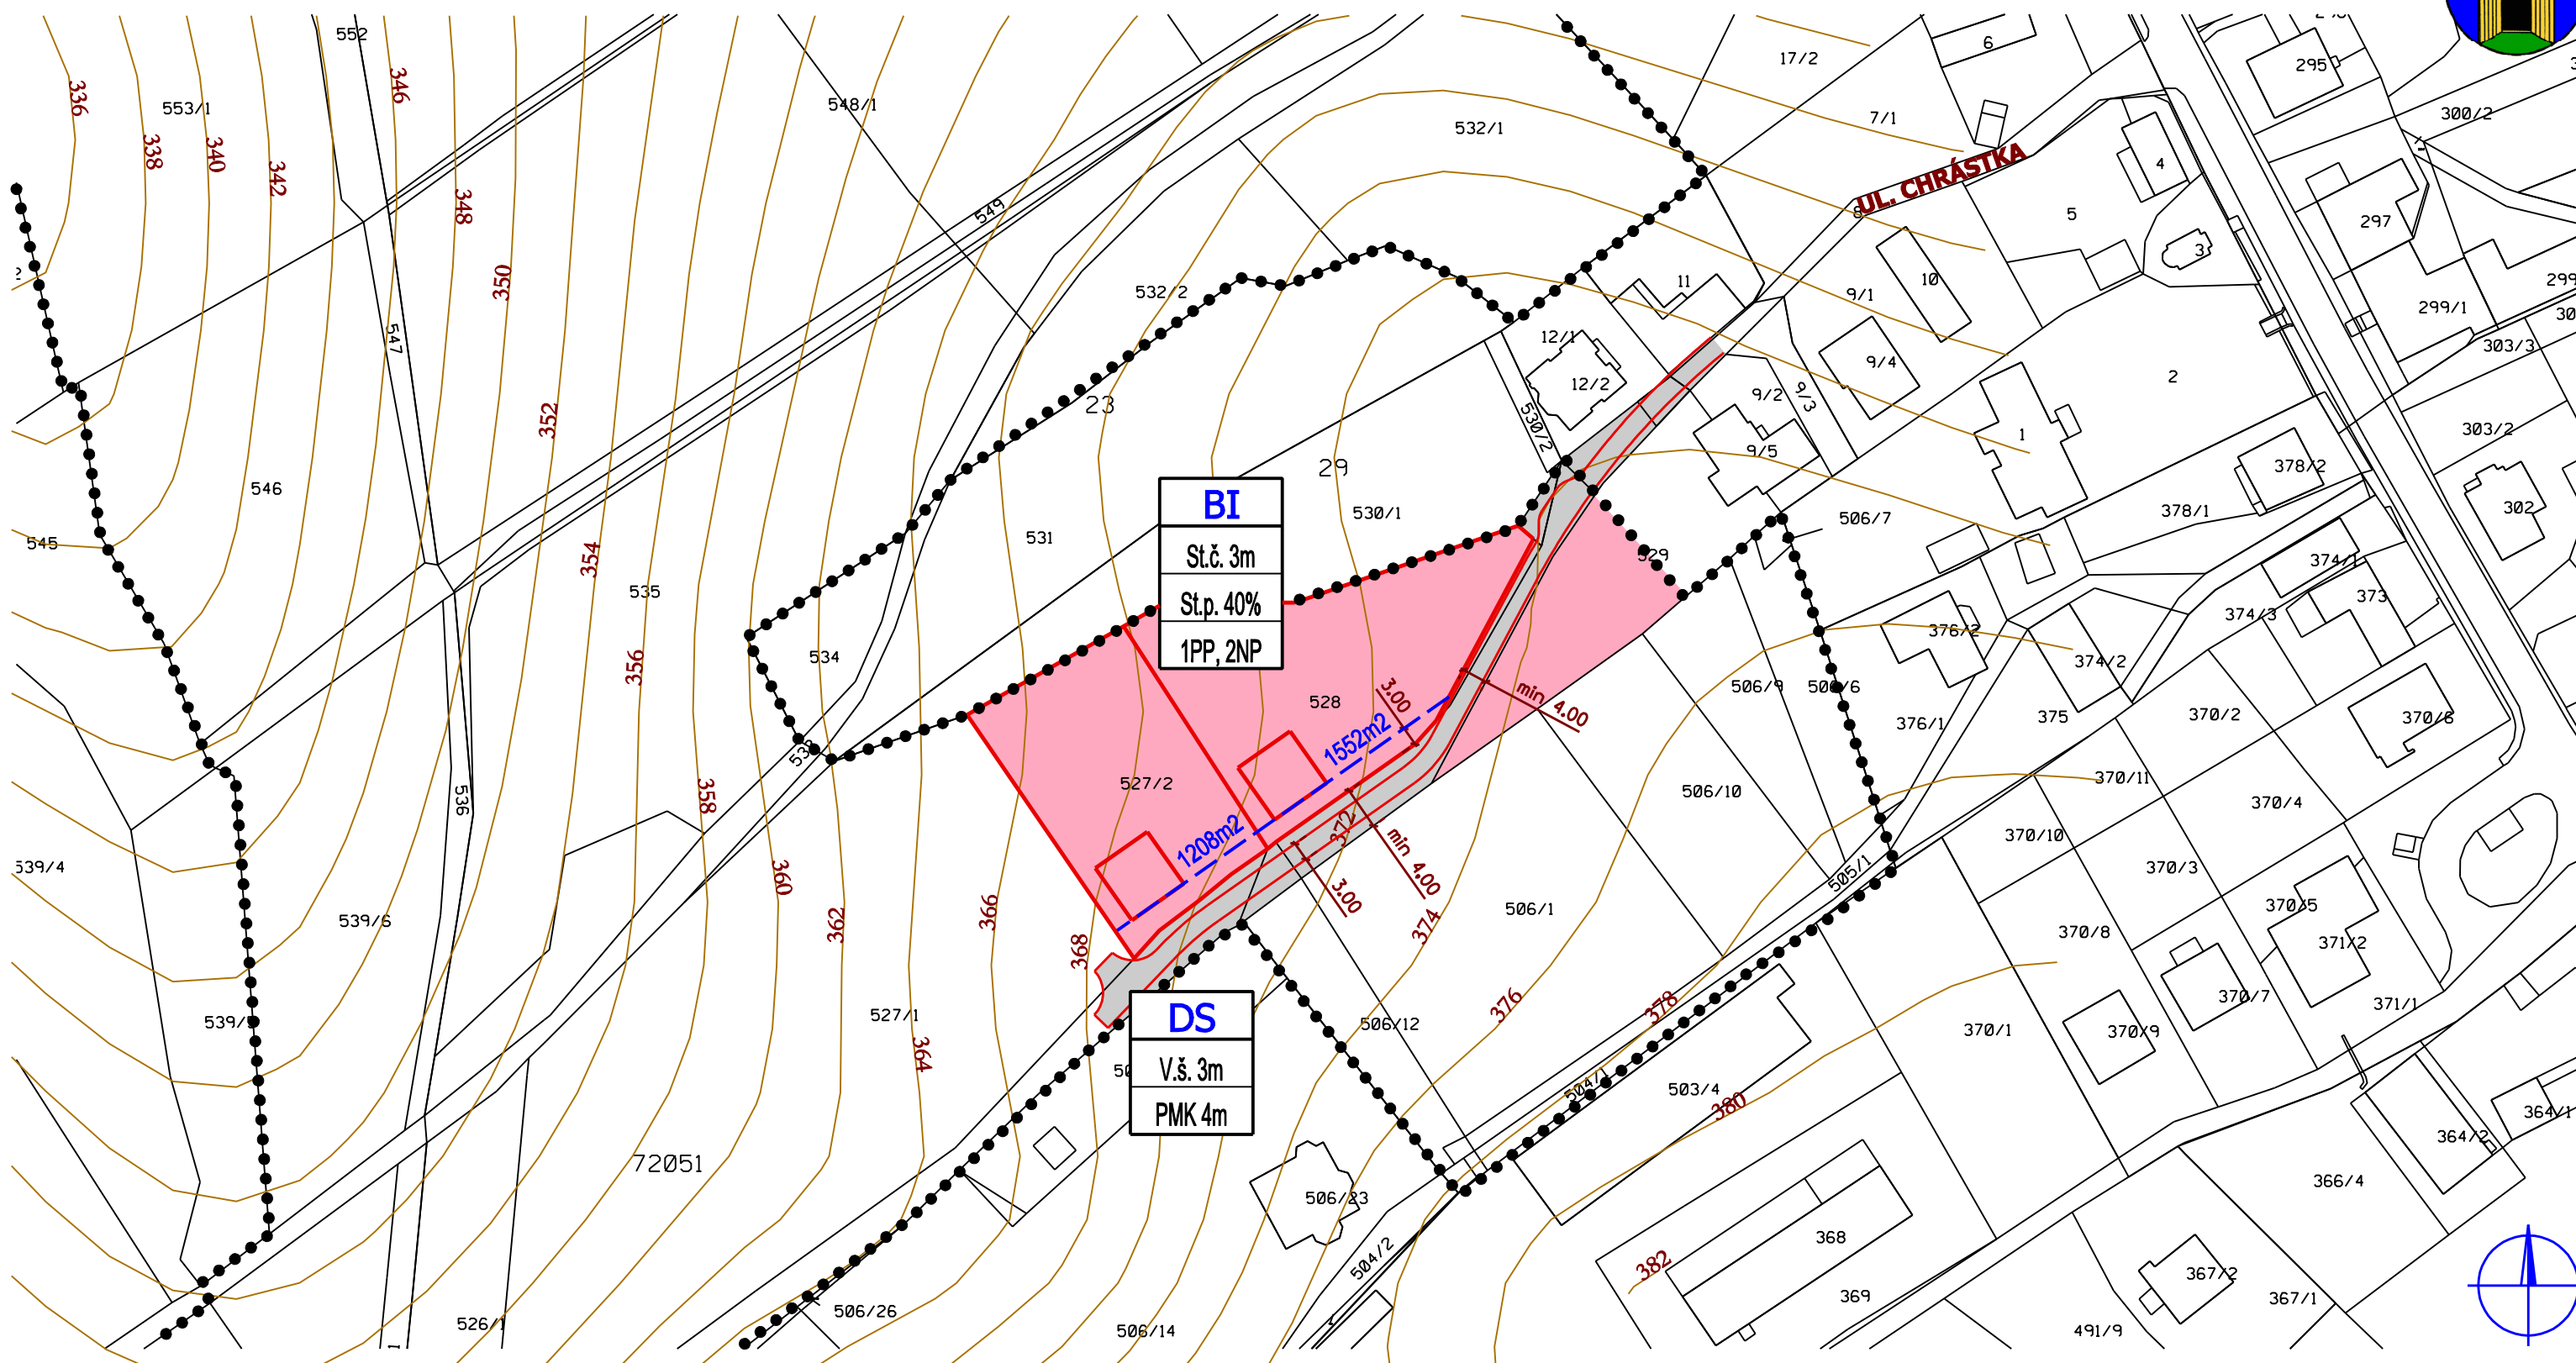

BI
St.č. 3m
St.p. 40%
1PP, 2NP

DS
V.š. 3m
PMK 4m


LEGENDA

- HRANICE ŘEŠENÉHO ÚZEMÍ
- HRANICE NAVRHOVANÝCH POZEMKŮ
- NAVRŽENÉ RODINNÉ DOMY
- PLOCHA BYDLENÍ INDIVIDUÁLNÍHO

- NAVRŽENÁ KOMUNIKACE VOZODLOVÁ
- PLOCHA DOPRAVY SILNIČNÍ

ZODPOVĚDNÝ PROJEKTANT ING.ARCH. DITA KUNETKOVÁ <i>[Signature]</i>	HLAVNÍ PROJEKTANT ING.ARCH. JAROSLAV KUNETEK <i>[Signature]</i>	ING.ARCH. DITA KUNETKOVÁ SVATOPLUKA ČECHA 513, 760 01, ZLÍN	
POŘIZOVATEL: MAGISTRÁT MĚSTA ZLÍNA, ODD.ÚZEMNÍHO PLÁNOVÁNÍ		DRUH DOKUMENTACE	ÚZEMNÍ STUDIE
AKCE: ÚZEMNÍ STUDIE JAROSLAVICE - LOKALITA BI 375		POČET FORMÁTŮ	2 A4
VÝKRES: HLAVNÍ VÝKRES, I. ETAPA, část 1		DATUM	11/2014
MĚŘÍTKO 1:1000	ČÁST B	ČÍSLO PŘÍLOHY B4.1	


ÚZEMNÍ STUDIE JAROSLAVICE - LOKALITA BI 375

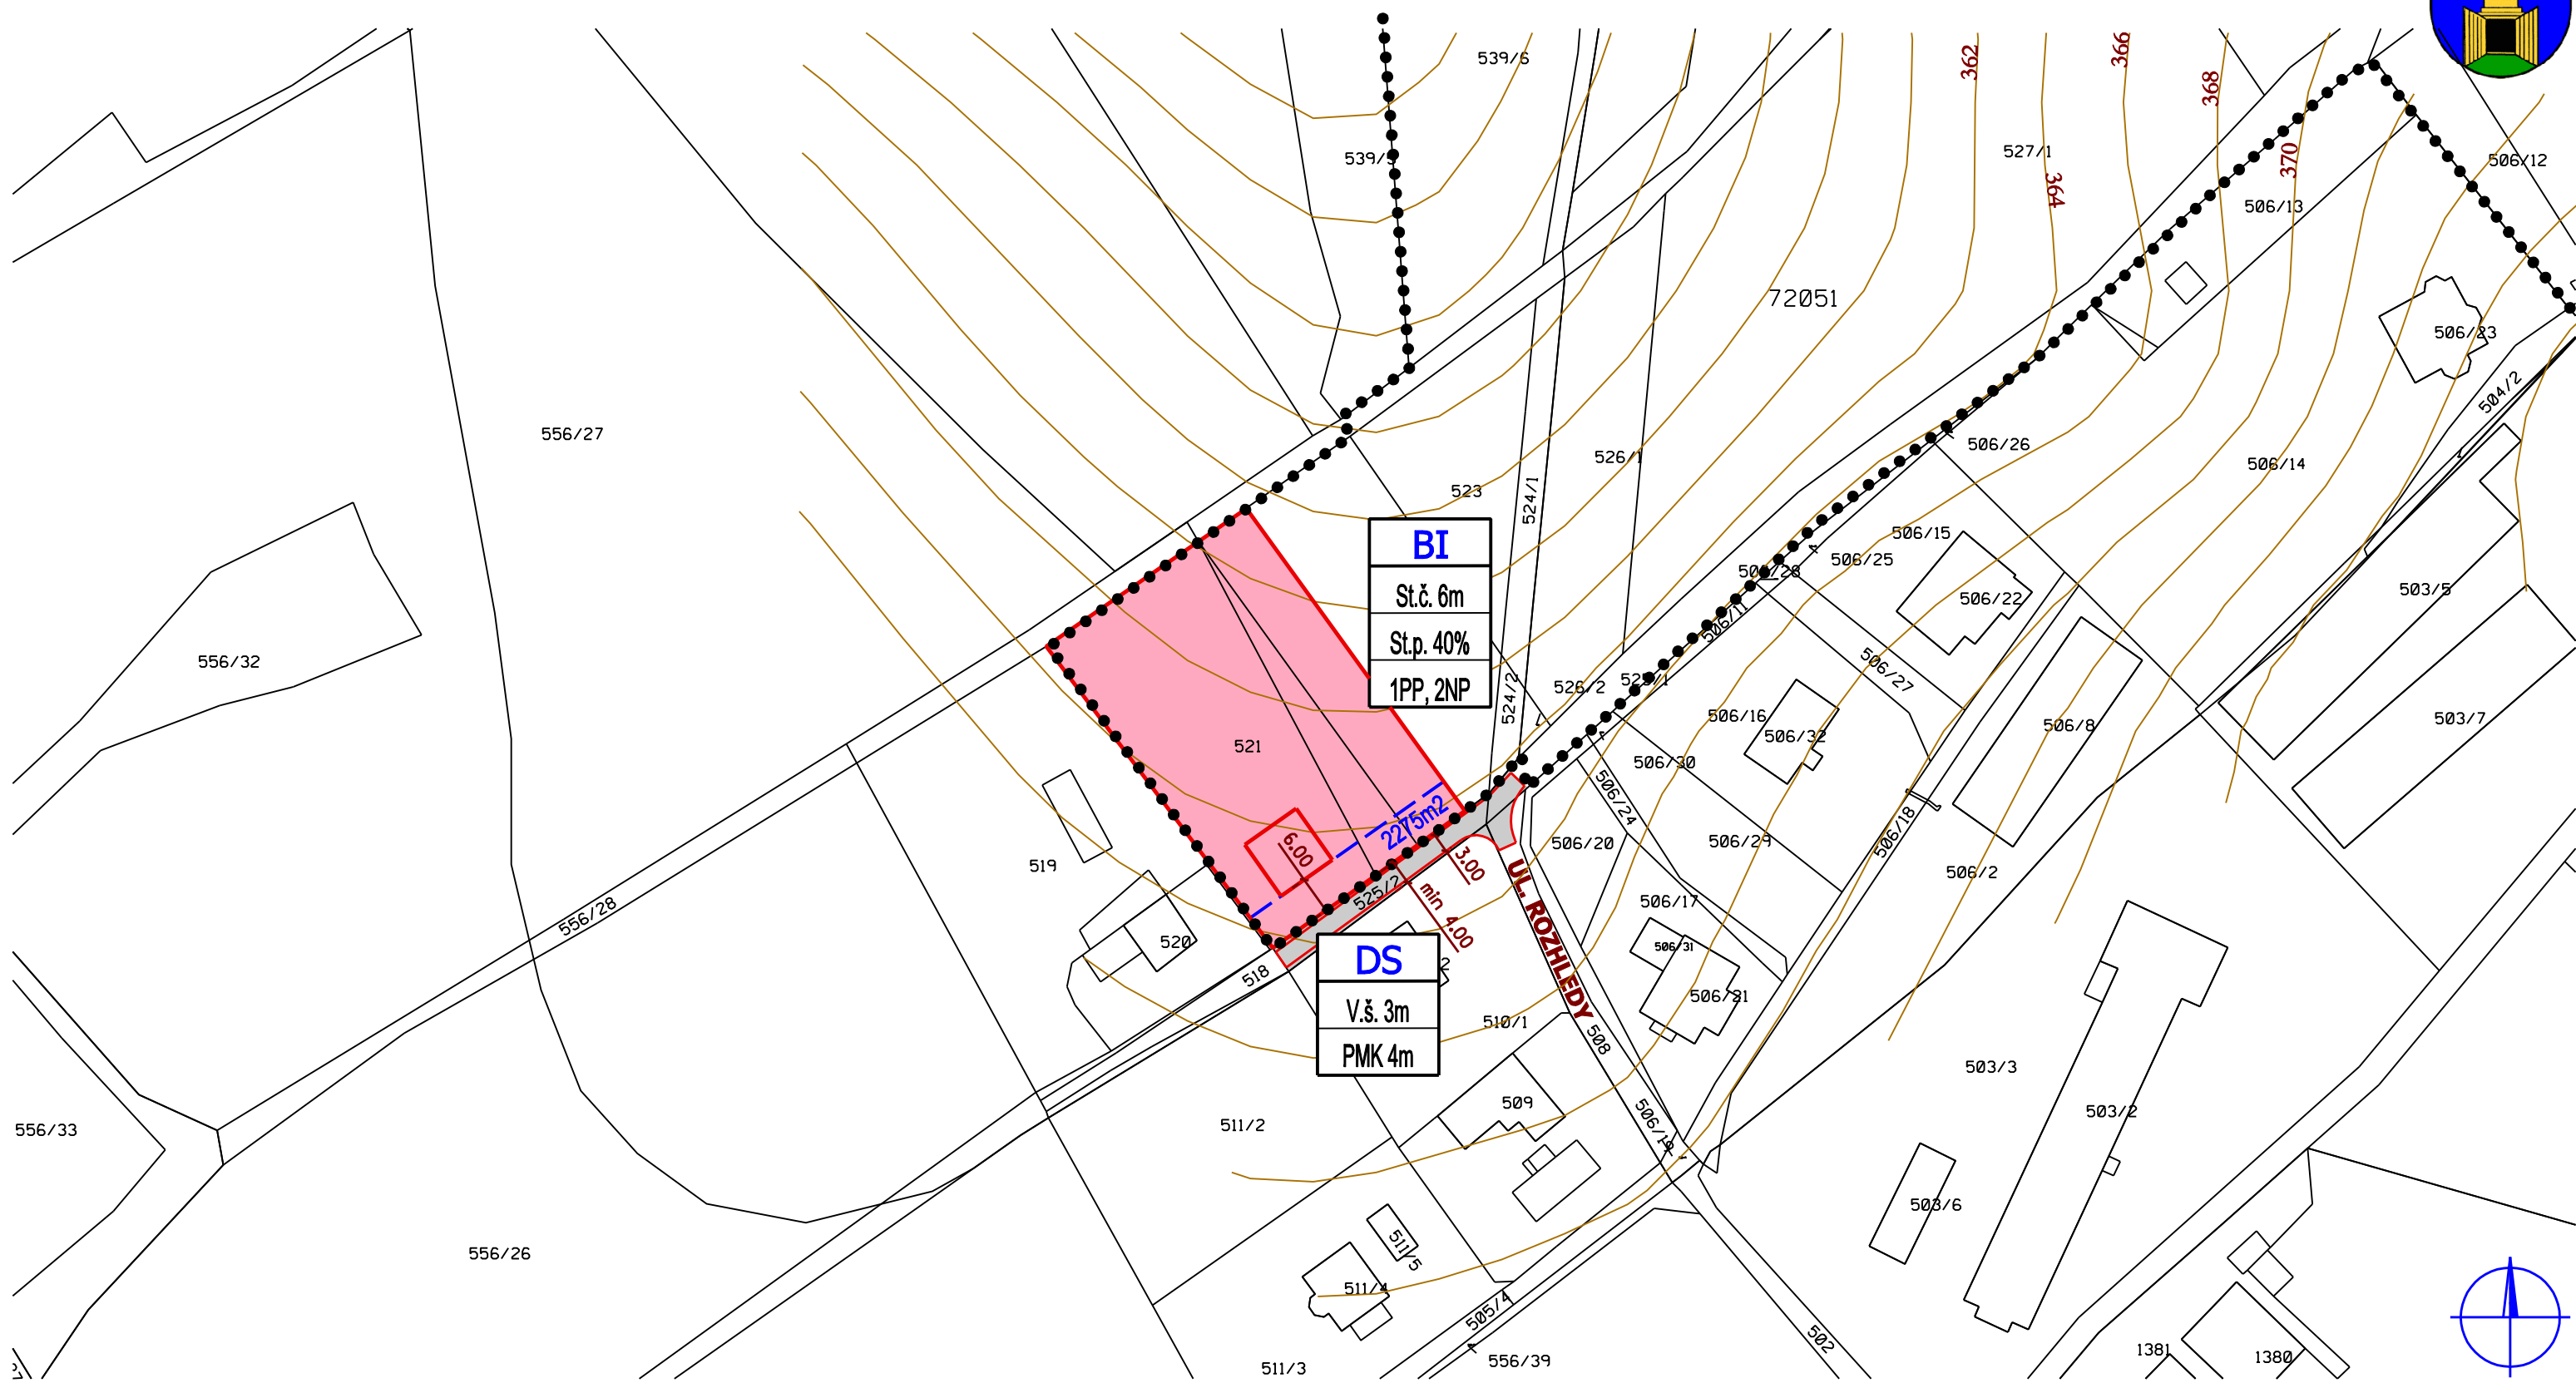



LEGENDA

- HRANICE ŘEŠENÉHO ÚZEMÍ
- HRANICE NAVRHOVANÝCH POZEMKŮ
- NAVRŽENÉ RODINNÉ DOMY
- PLOCHA BYDLENÍ INDIVIDUÁLNÍHO
- NAVRŽENÁ KOMUNIKACE VOZODLOVÁ
- PLOCHA DOPRAVY SILNIČNÍ

ZODPOVĚDNÝ PROJEKTANT ING.ARCH. DITA KUNETKOVÁ <i>[Signature]</i>	HLAVNÍ PROJEKTANT ING.ARCH. JAROSLAV KUNETEK <i>[Signature]</i>	ING.ARCH. DITA KUNETKOVÁ SVATOPLUKA ČECHA 513, 760 01, ZLÍN
POŘIZOVATEL: MAGISTRÁT MĚSTA ZLÍNA, ODD.ÚZEMNÍHO PLÁNOVÁNÍ		DRUH DOKUMENTACE ÚZEMNÍ STUDIE
AKCE: ÚZEMNÍ STUDIE JAROSLAVICE - LOKALITA BI 375		POČET FORMÁTŮ 2 A4
VÝKRES: HLAVNÍ VÝKRES, I. ETAPA, část 2		DATUM 11/2014
MĚŘÍTKO 1:1000	ČÁST B	ČÍSLO PŘÍLOHY B4.2

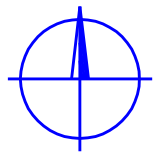

ÚZEMNÍ STUDIE JAROSLAVICE - LOKALITA BI 375

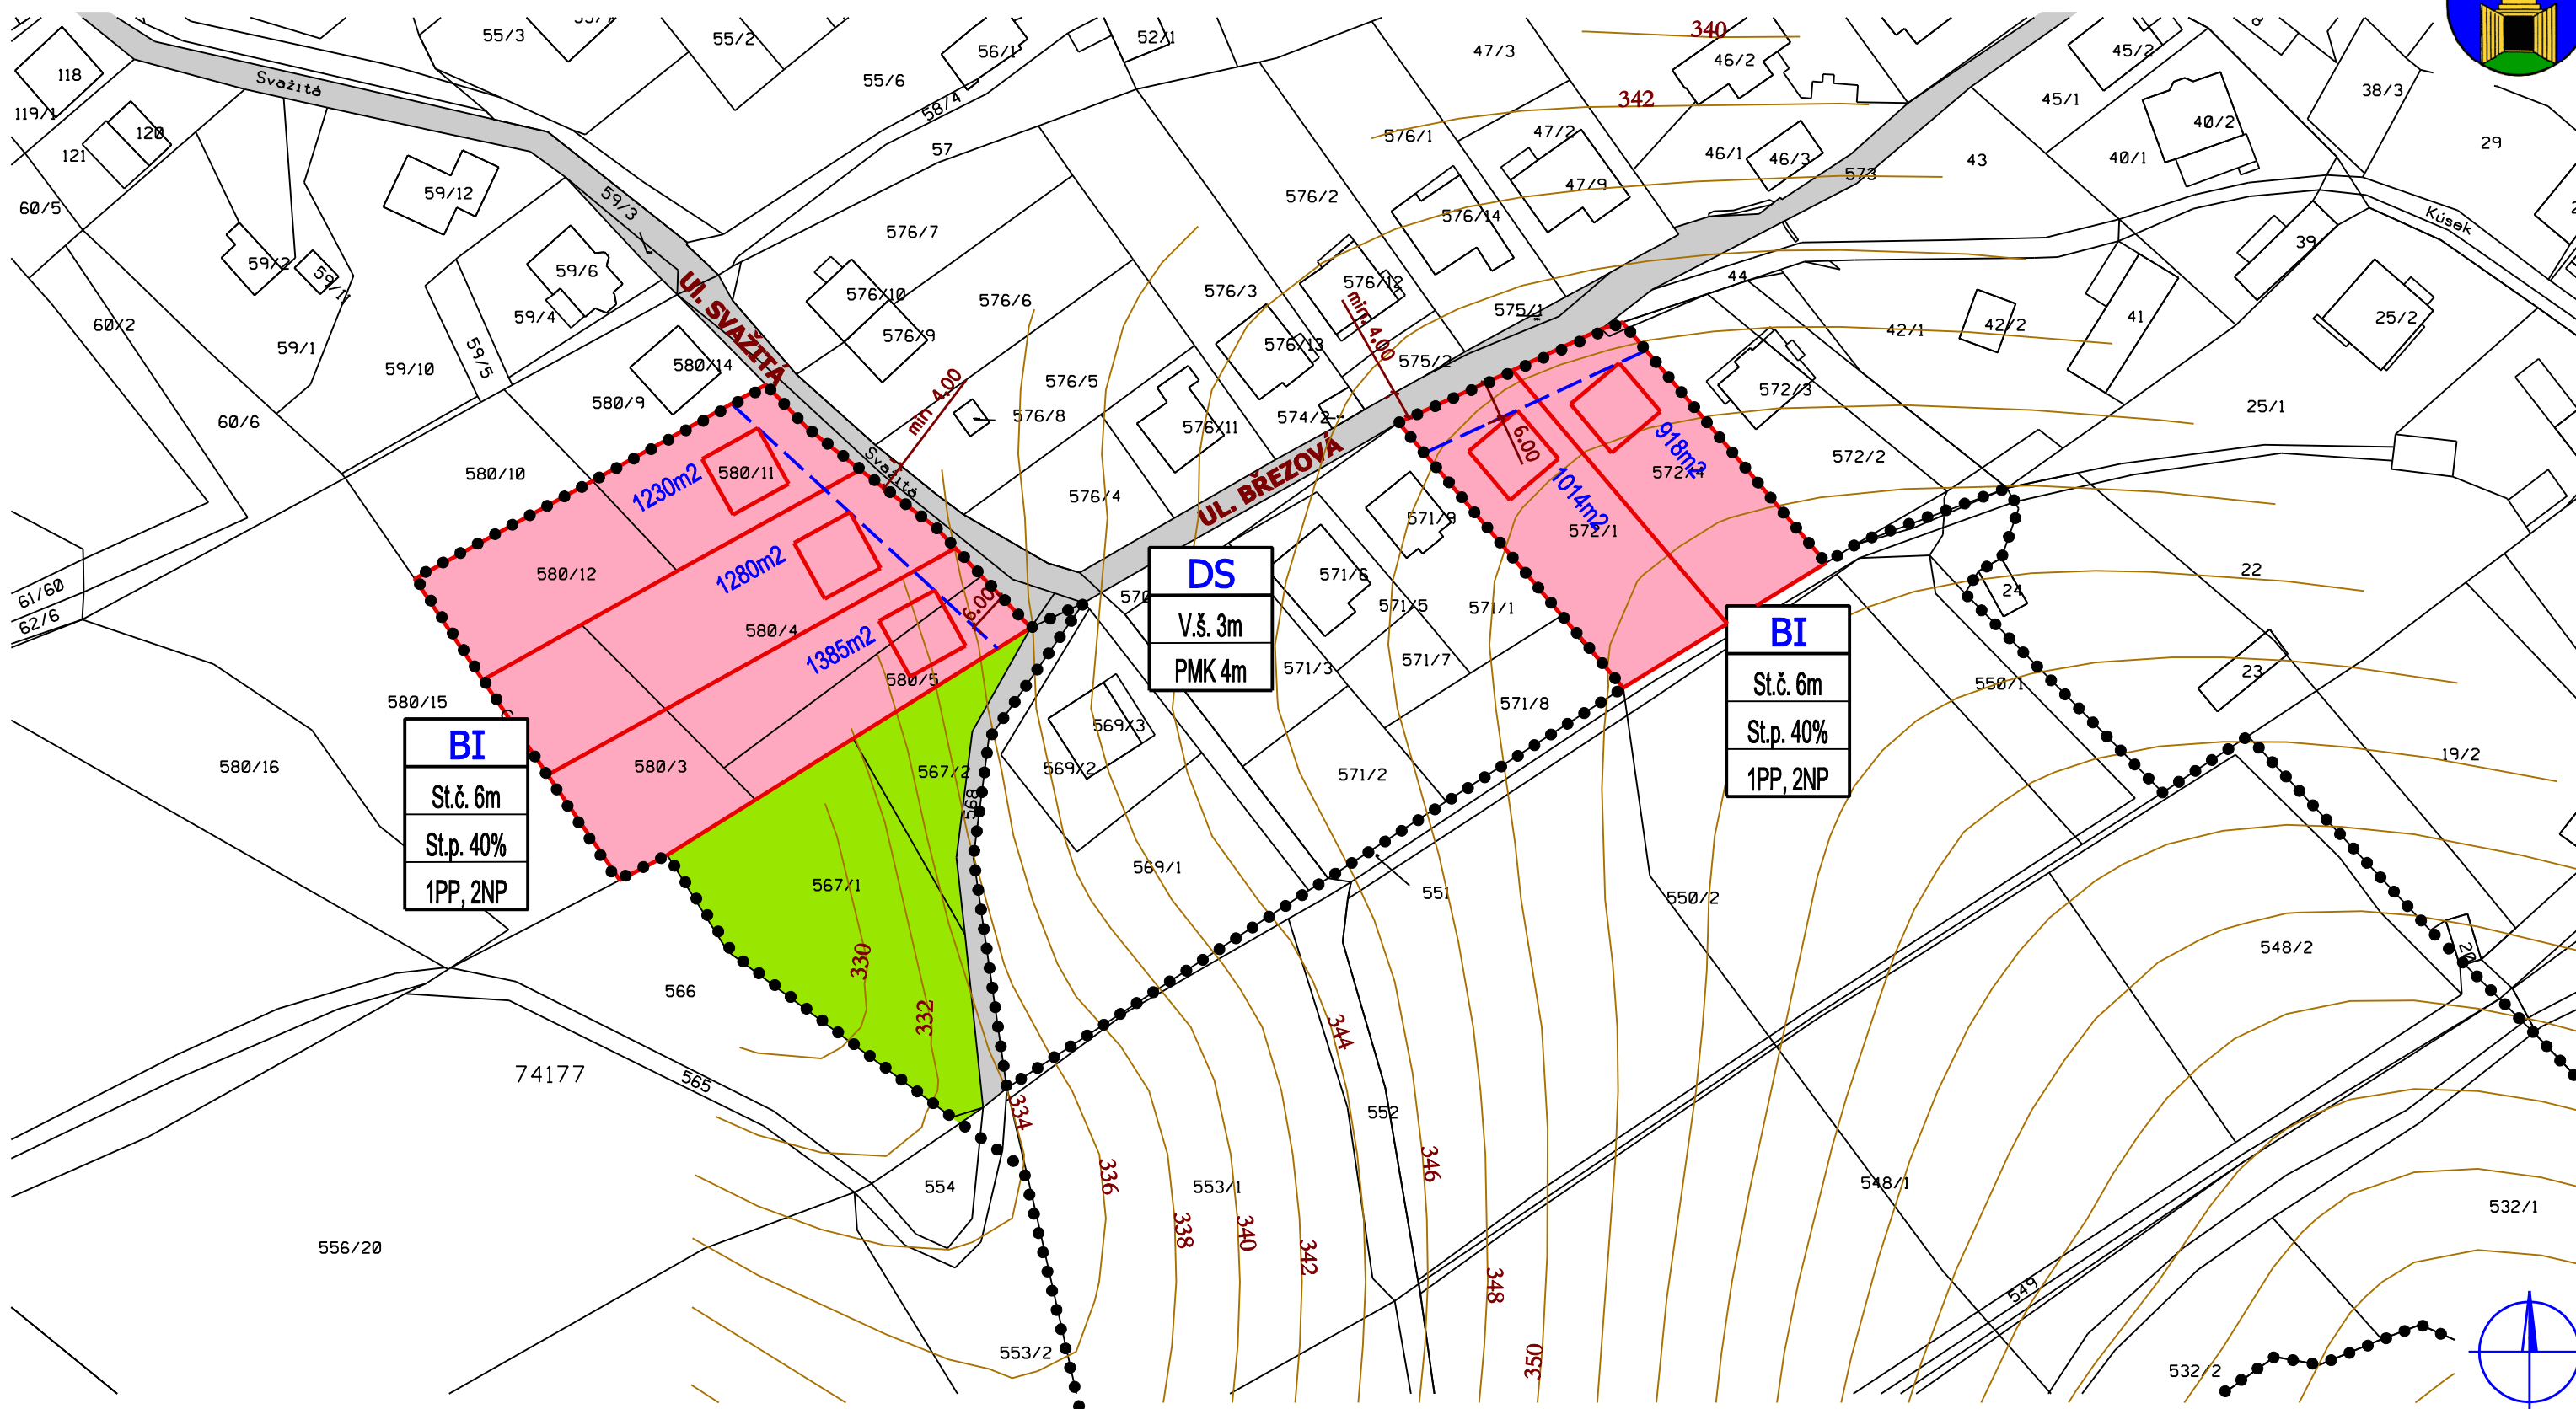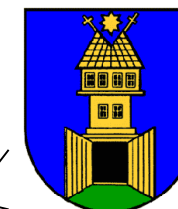

BI
St.č. 6m
St.p. 40%
1PP, 2NP

DS
V.š. 3m
PMK 4m

BI
St.č. 6m
St.p. 40%
1PP, 2NP

LEGENDA

- HRANICE ŘEŠENÉHO ÚZEMÍ**
- HRANICE NAVRHOVANÝCH POZEMKŮ**
- NAVRŽENÉ RODINNÉ DOMY**
- PLOCHA BYDLENÍ INDIVIDUÁLNÍHO**
- STÁVAJÍCÍ PLOCHY DOPRAVY SILNIČNÍ**
- STÁVAJÍCÍ SADY A ZAHRADY**

ZODPOVĚDNÝ PROJEKTANT ING.ARCH. DITA KUNETKOVÁ <i>[Signature]</i>	HLAVNÍ PROJEKTANT ING.ARCH. JAROSLAV KUNETEK <i>[Signature]</i>	ING.ARCH. DITA KUNETKOVÁ SVATOPLUKA ČECHA 513, 760 01, ZLÍN
POŘIZOVATEL: MAGISTRÁT MĚSTA ZLÍNA, ODD.ÚZEMNÍHO PLÁNOVÁNÍ		DRUH DOKUMENTACE ÚZEMNÍ STUDIE
AKCE: ÚZEMNÍ STUDIE JAROSLAVICE - LOKALITA BI 375		POČET FORMÁTŮ 2 A4
VÝKRES: HLAVNÍ VÝKRES, I. ETAPA, část 3,4		DATUM 11/2014
MĚŘÍTKO 1:1000	ČÁST B	ČÍSLO PŘÍLOHY B4.3

