


ÚNIKOVÝ PLÁN

Zlínský klub 204, třída T. Bati 204, Zlín 760 01

Přízemí

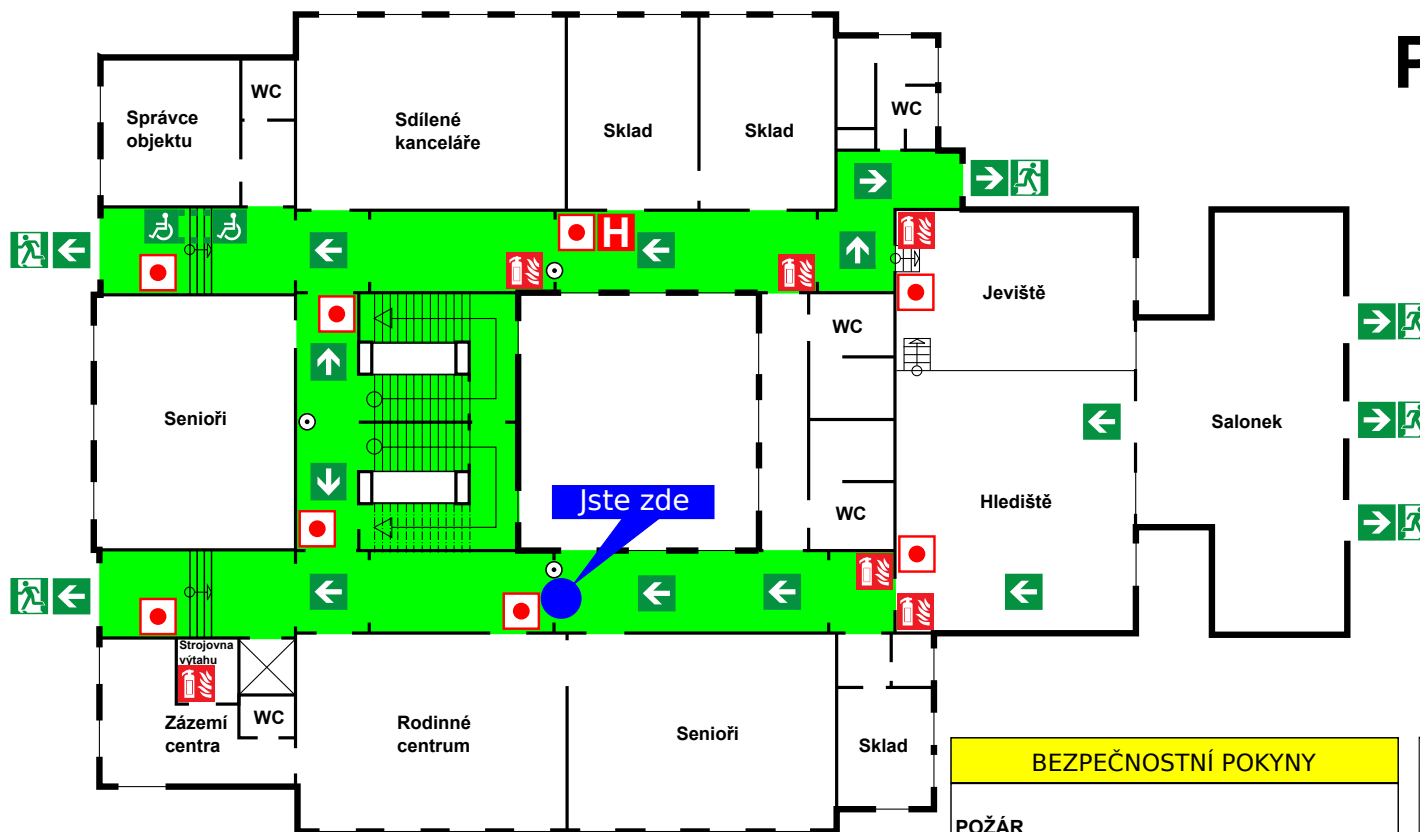

LEGENDA

○	Umístění ÚP	●	Tlačítkový hlásič požáru		Schodiště
●	Jste zde		Shromaždiště		Únik na volné prostranství
	Hasicí přístroj		Směr úniku		Schodišťová plošina
	Požární hydrant		Úniková cesta se směrovou šipkou		Výtah

BEZPEČNOSTNÍ POKYNY


POŽÁR

- Vyhlašuje se telefonicky na linku 150 nebo tlačítkovými hlásiči, dle požárních poplachových směrnic
- Sdělte své jméno a místo volání
- Zavřete okna a dveře (nezamykejte)
- Postupujte podle pokynů řídicích evakuace nebo hasičů

EVAKUACE

- Ihned odejděte, neběhejte
- Postupujte podle pokynů řídicích evakuace nebo hasičů
- Hlaste se na shromaždišti osob mimo budovu - před budovou a v parku vedle budovy

Přehledový plán

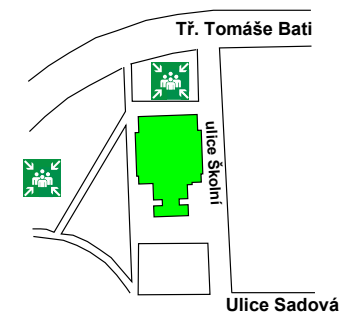

Zhotovitel: Jakub Baumann - technik PO
 Datum vyhotovení: prosinec 2014
 Číslo plánu: ZK - 12/14
 Číslo revize: -

ÚNIKOVÝ PLÁN

Zlínský klub 204, třída T. Bati 204, Zlín 760 01

Přízemí



BEZPEČNOSTNÍ POKYNY

POŽÁR

- Vyhlašuje se telefonicky na linku 150 nebo tlačítkovými hlásiči, dle požárních poplachových směrnic
- Sdělte své jméno a místo volání
- Zavřete okna a dveře (nezamykejte)
- Postupujte podle pokynů řídicích evakuace nebo hasičů


EVAKUACE

- Ihned odejděte, neběhejte
- Postupujte podle pokynů řídicích evakuace nebo hasičů
- Hlaste se na shromaždišti osob mimo budovu - před budovou a v parku vedle budovy

LEGENDA

⊙	Umístění ÚP	■	Tlačítkový hlásič požáru		Schodiště
●	Jste zde		Shromaždiště		Únik na volné prostranství
	Hasicí přístroj		Směr úniku		Schodišťová plošina
	Požární hydrant		Úniková cesta se směrovou šipkou		Výtah

Přehledový plán

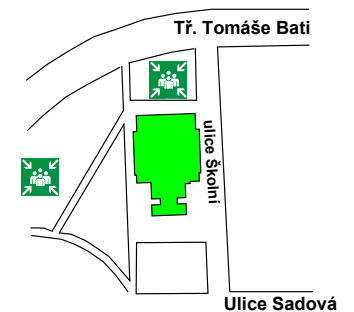


Zhotovitel: Jakub Baumann - technik PO
 Datum vyhotovení: prosinec 2014
 Číslo plánu: ZK - 12/14
 Číslo revize: -

ÚNIKOVÝ PLÁN

Zlínský klub 204, třída T. Bati 204, Zlín 760 01

1. patro

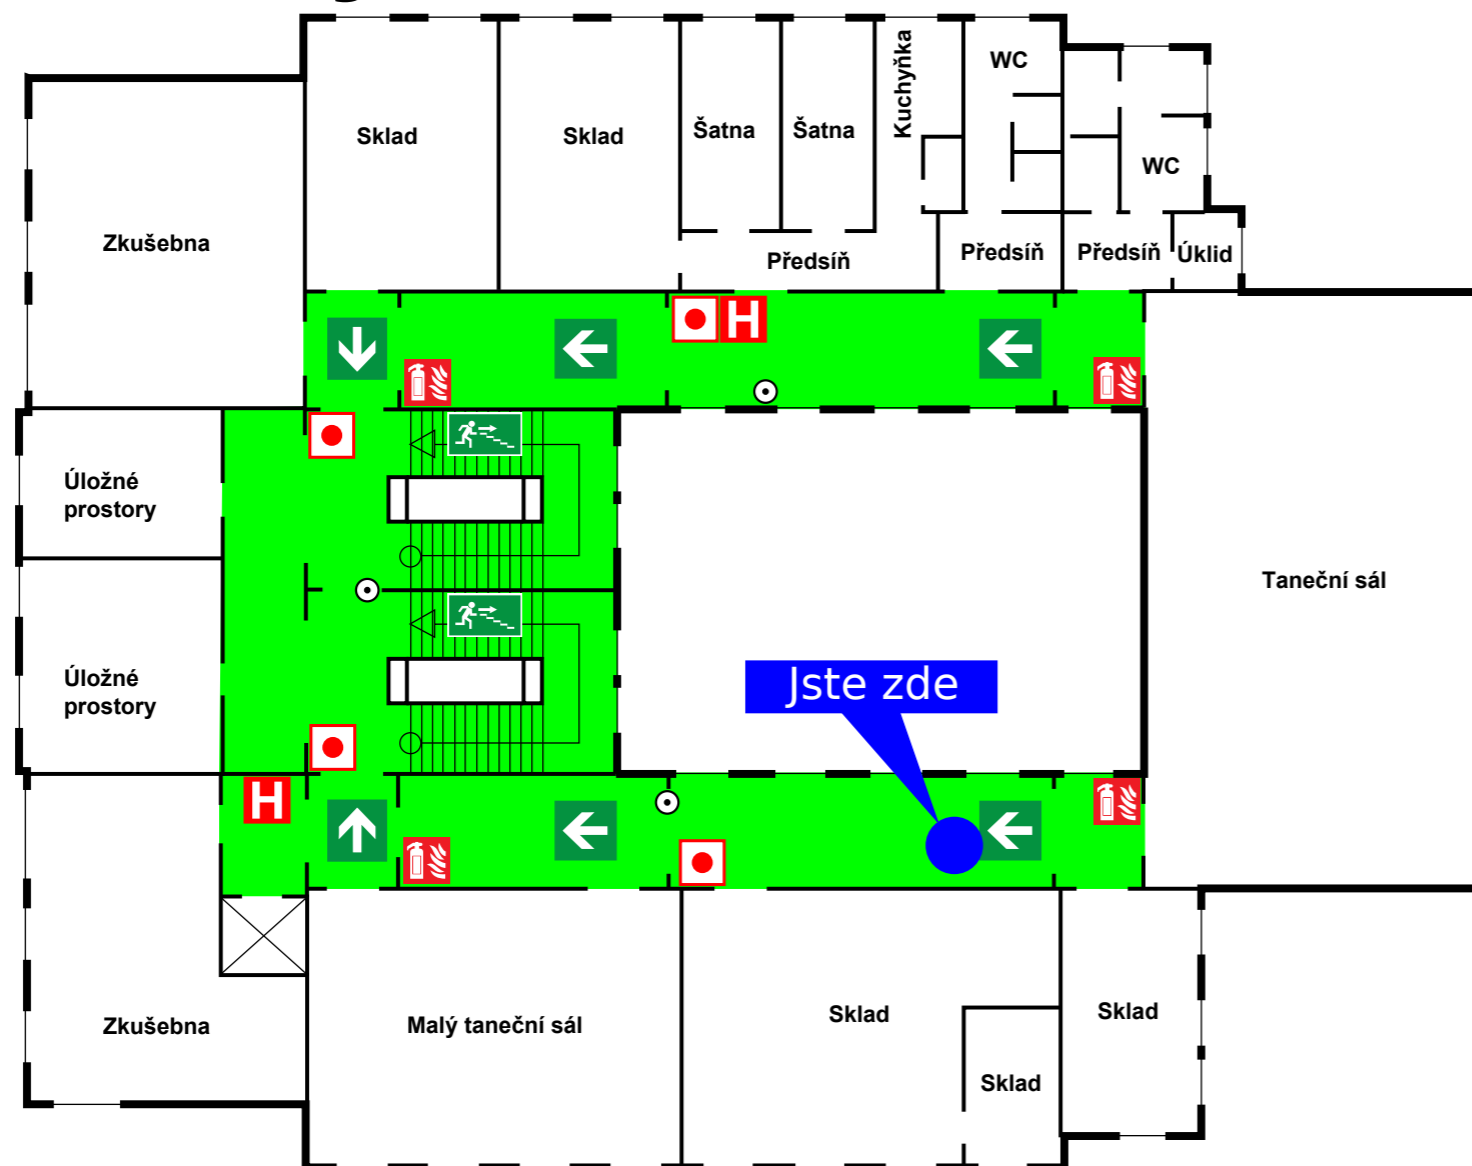

LEGENDA

○	Umístění ÚP	■	Tlačítkový hlásič požáru	▬	Schodiště
●	Jste zde	☺	Shromaždiště	⊠	Výtah
☼	Hasicí přístroj	➔	Směr úniku		
■	Požární hydrant	➔	Úniková cesta se směrovou šipkou		

BEZPEČNOSTNÍ POKYNY


POŽÁR

- Vyhlášíte se telefonicky na linku 150 nebo tlačítkovými hlásiči, dle požárních poplachových směrnic
- Sdělte své jméno a místo volání
- Zavřete okna a dveře (nezamykejte)
- Postupujte podle pokynů řídících evakuace nebo hasičů

EVAKUACE

- Ihned odejděte, neběhejte
- Postupujte podle pokynů řídících evakuace nebo hasičů
- Hlaste se na shromaždišti osob mimo budovu - před budovou a v parku vedle budovy

Přehledový plán

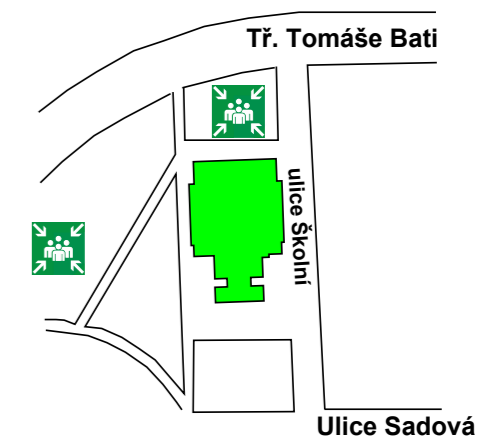


Zhotovitel: Jakub Baumann - technik PO
 Datum vyhotovení: prosinec 2014
 Číslo plánu: ZK - 12/14
 Číslo revize: -

ÚNIKOVÝ PLÁN

Zlínský klub 204, třída T. Bati 204, Zlín 760 01

1. patro

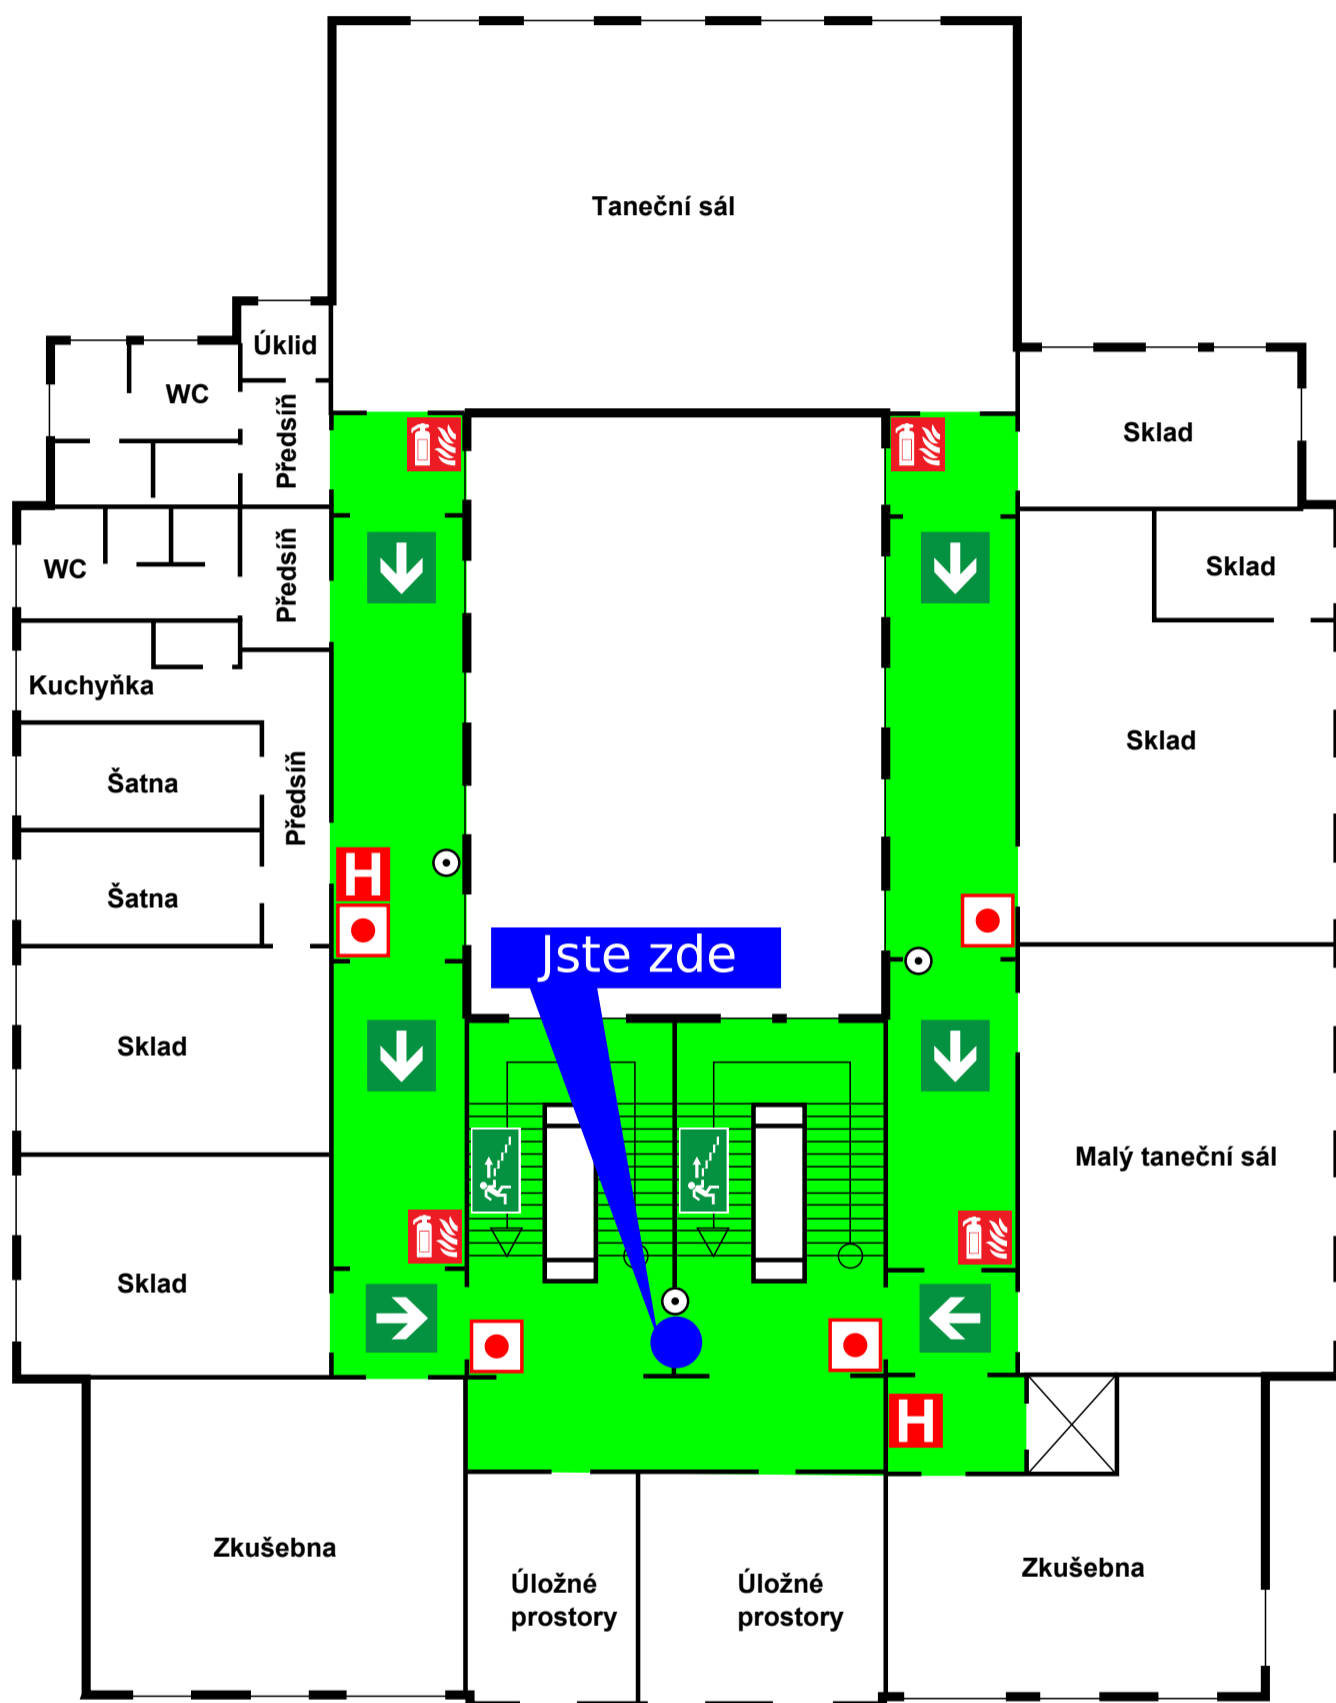

BEZPEČNOSTNÍ POKYNY


POŽÁR

- Vyhlášíte se telefonicky na linku 150 nebo tlačítkovými hlásiči, dle požárních poplachových směrnic
- Sdělte své jméno a místo volání
- Zavřete okna a dveře (nezamykejte)
- Postupujte podle pokynů řídicích evakuace nebo hasičů

EVAKUACE

- Ihned odejděte, neběhejte
- Postupujte podle pokynů řídicích evakuace nebo hasičů
- Hlaste se na shromaždiště osob mimo budovu - před budovou a v parku vedle budovy

Přehledový plán

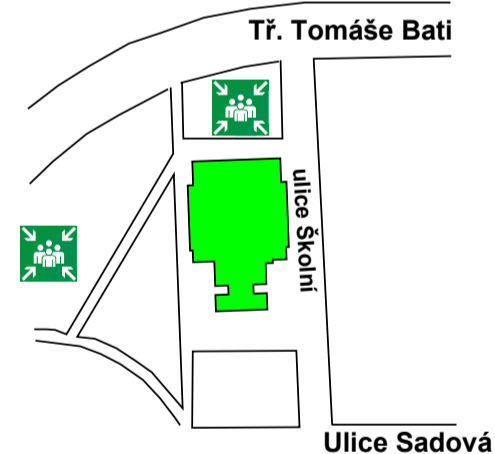

Zhotovitel: Jakub Baumann - technik PO
Datum vyhotovení: prosinec 2014
Číslo plánu: ZK - 12/14
Číslo revize: -

LEGENDA

⊙ Umístění ÚP

● Jste zde

 Hasicí přístroj

 Požární hydrant

 Tlačítkový hlásič požáru

 Shromaždiště

 Směr úniku

 Úniková cesta se směrovou šipkou


 Schodiště

 Výtah

ÚNIKOVÝ PLÁN

Zlínský klub 204, třída T. Bati 204, Zlín 760 01

1. patro

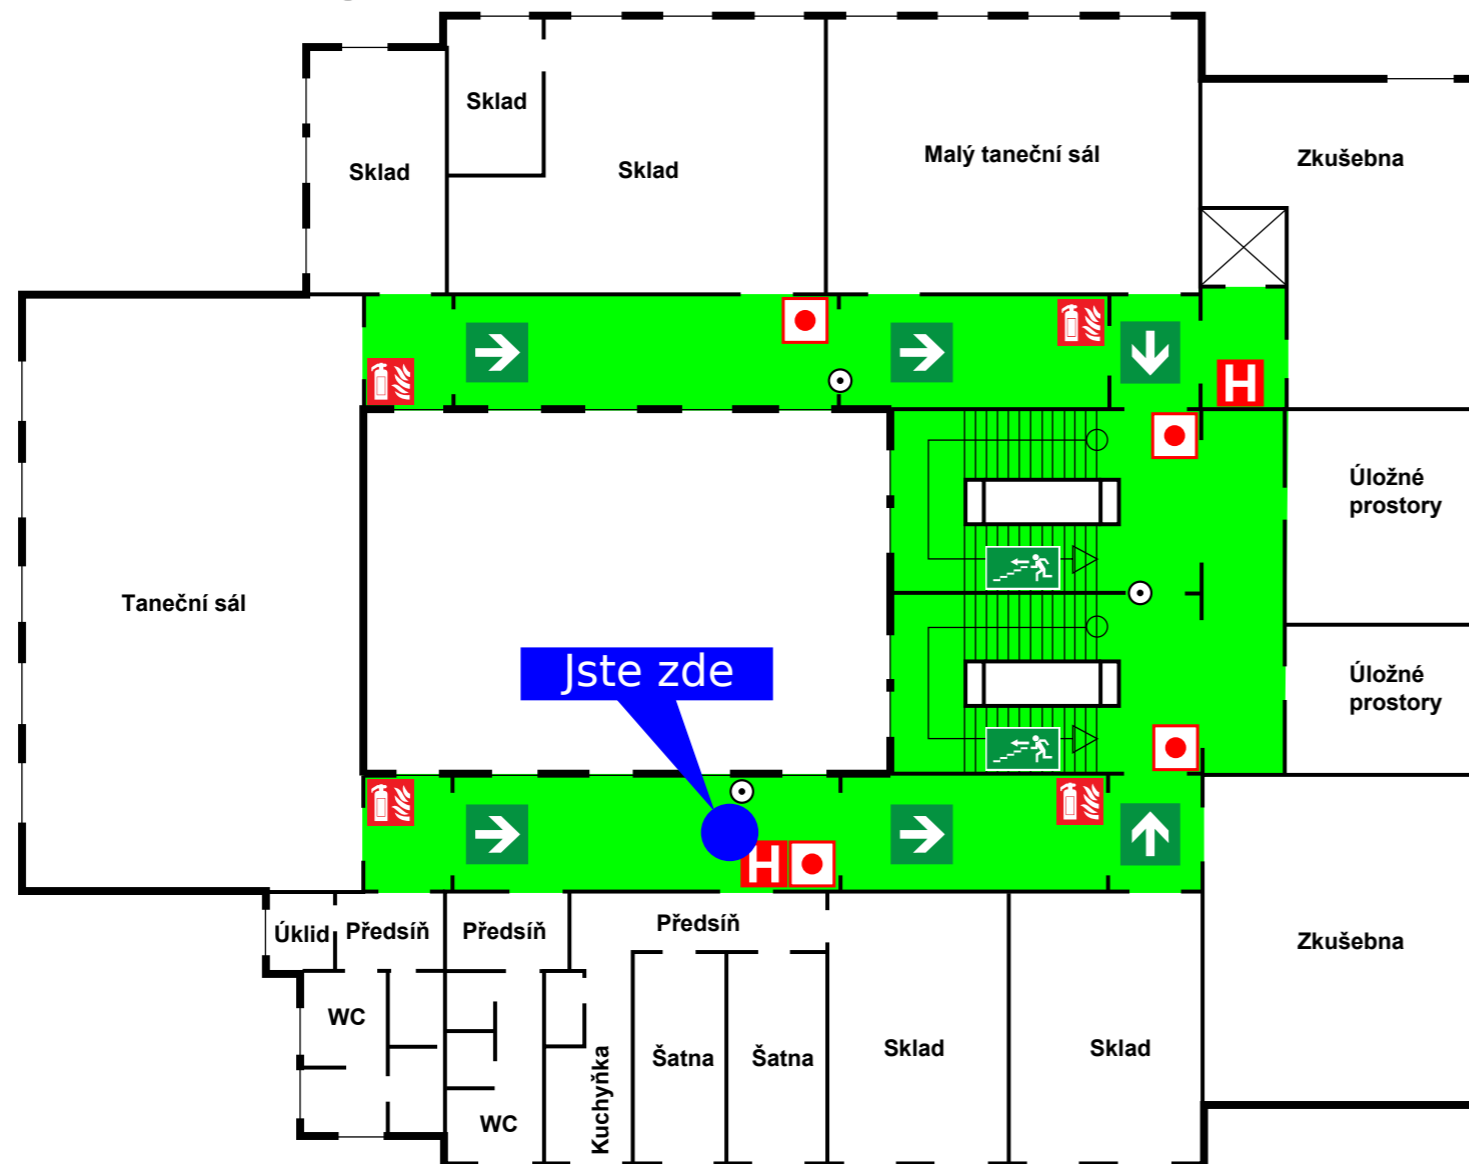

LEGENDA

⊙	Umístění ÚP	■	Tlačítkový hlásič požáru	▬	Schodiště
●	Jste zde	☺	Shromaždiště	⊠	Výtah
☼	Hasicí přístroj	☞	Směr úniku		
H	Požární hydrant	➔	Úniková cesta se směrovou šipkou		

BEZPEČNOSTNÍ POKYNY


POŽÁR

- Vyhlášíte se telefonicky na linku 150 nebo tlačítkovými hlásiči, dle požárních poplachových směrnic
- Sdělte své jméno a místo volání
- Zavřete okna a dveře (nezamykejte)
- Postupujte podle pokynů řídících evakuace nebo hasičů

EVAKUACE

- Ihned odejděte, neběhejte
- Postupujte podle pokynů řídících evakuace nebo hasičů
- Hlaste se na shromaždišti osob mimo budovu - před budovou a v parku vedle budovy

Přehledový plán

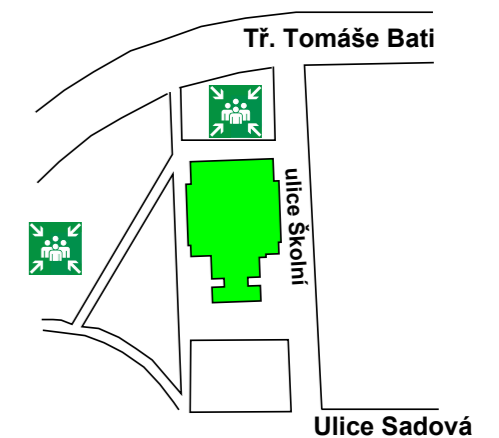

Zhotovitel: Jakub Baumann - technik PO
 Datum vyhotovení: prosinec 2014
 Číslo plánu: ZK - 12/14
 Číslo revize: -

ÚNIKOVÝ PLÁN

Zlínský klub 204, třída T. Bati 204, Zlín 760 01



2. patro

LEGENDA

⊙	Umístění ÚP	●	Tlačítkový hlásič požáru	▤	Schodiště
●	Jste zde	👤	Shromaždiště	⊠	Výtah
🔥	Hasicí přístroj	➡	Směr úniku		
H	Požární hydrant	➡	Úniková cesta se směrovou šipkou		

BEZPEČNOSTNÍ POKYNY


POŽÁR

- Vyhlášte se telefonicky na linku 150 nebo tlačítkovými hlásiči, dle požárních poplachových směrnic
- Sdělte své jméno a místo volání
- Zavřete okna a dveře (nezamykejte)
- Postupujte podle pokynů řídících evakuace nebo hasičů

EVAKUACE

- Ihned odejděte, neběhejte
- Postupujte podle pokynů řídících evakuace nebo hasičů
- Hlaste se na shromaždišti osob mimo budovu - před budovou a v parku vedle budovy

Přehledový plán

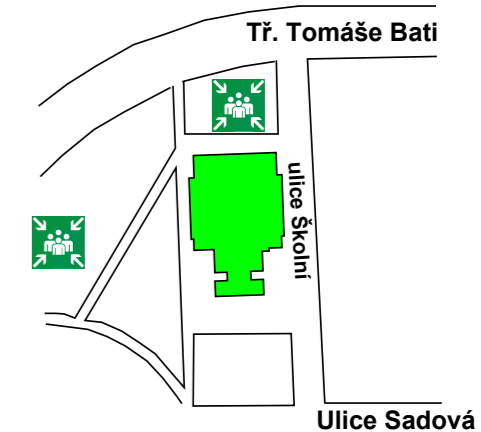


Zhotovitel: Jakub Baumann - technik PO
Datum vyhotovení: prosinec 2014
Číslo plánu: ZK - 12/14
Číslo revize: -

ÚNIKOVÝ PLÁN

Zlínský klub 204, třída T. Bati 204, Zlín 760 01

2. patro

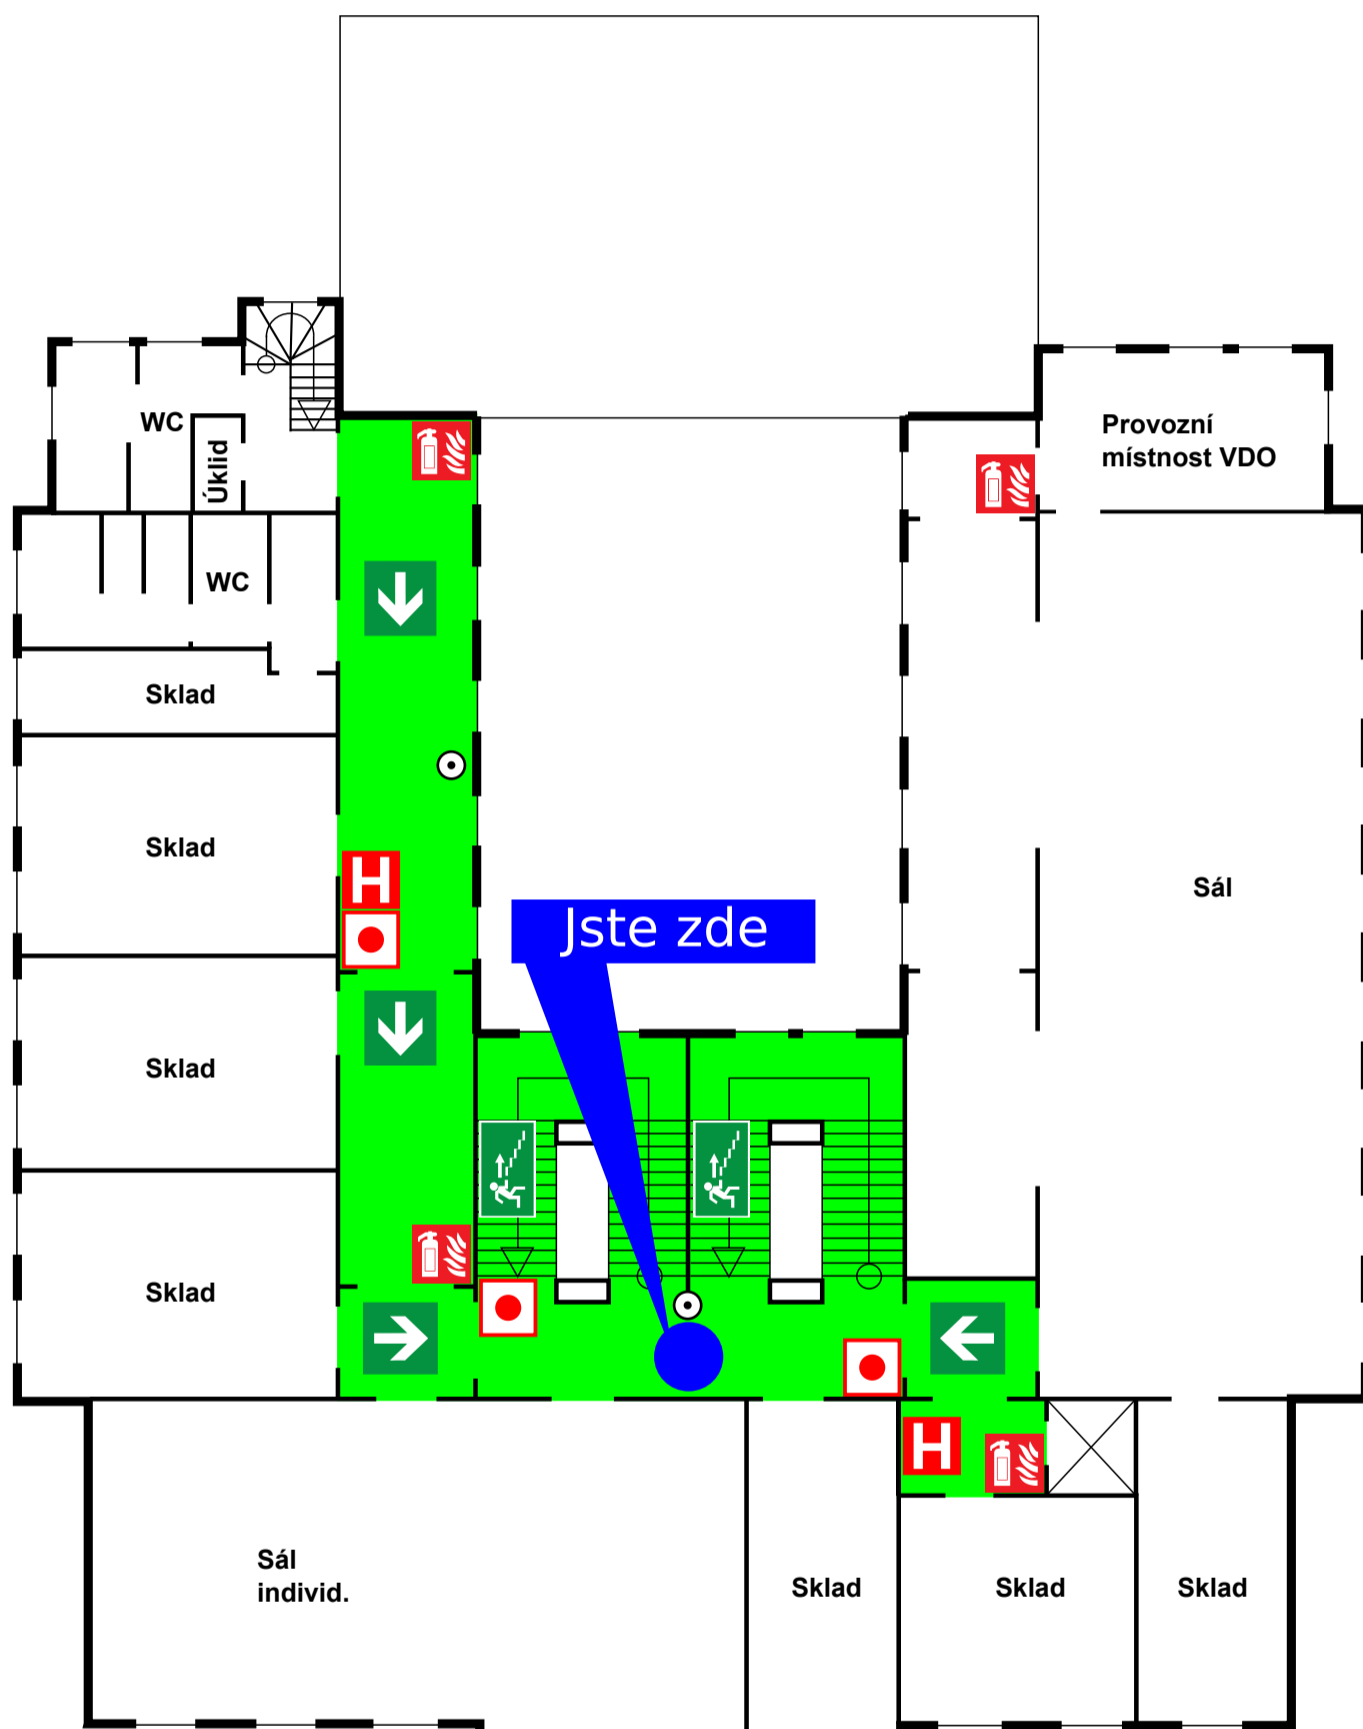

BEZPEČNOSTNÍ POKYNY


POŽÁR

- Vyhlášte se telefonicky na linku 150 nebo tlačítkovými hlásiči, dle požárních poplachových směrnic
- Sdělte své jméno a místo volání
- Zavřete okna a dveře (nezamykejte)
- Postupujte podle pokynů řídících evakuace nebo hasičů

EVAKUACE

- Ihned odejděte, neběhejte
- Postupujte podle pokynů řídících evakuace nebo hasičů
- Hlaste se na shromaždišti osob mimo budovu - před budovou a v parku vedle budovy

Přehledový plán

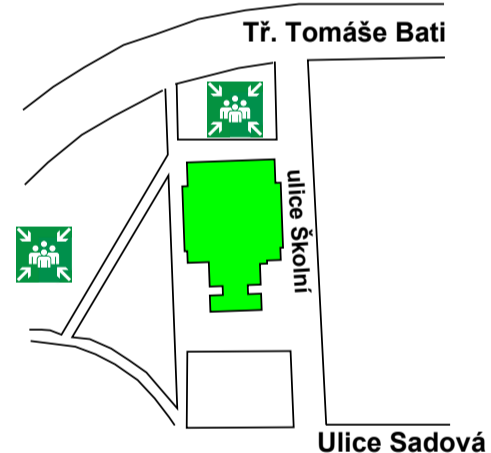

Zhotovitel: Jakub Baumann - technik PO
Datum vyhotovení: prosinec 2014
Číslo plánu: ZK - 12/14
Číslo revize: -

LEGENDA

⊙ Umístění ÚP

● Jste zde

 Hasicí přístroj

 Požární hydrant

 Tlačítkový hlásič požáru

 Shromaždiště

 Směr úniku

 Úniková cesta se směrovou šipkou

 Schodiště

 Výtah