




ŘEZ 1-1

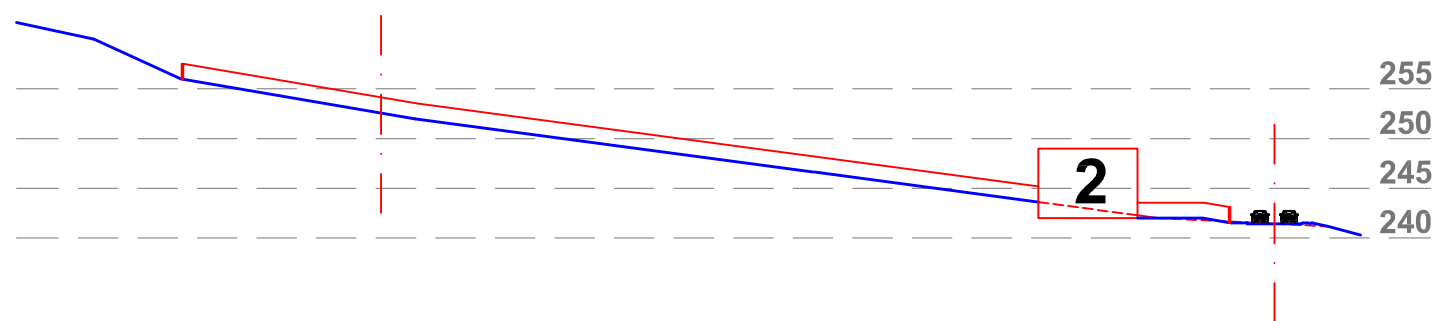


ŘEZ 2-2

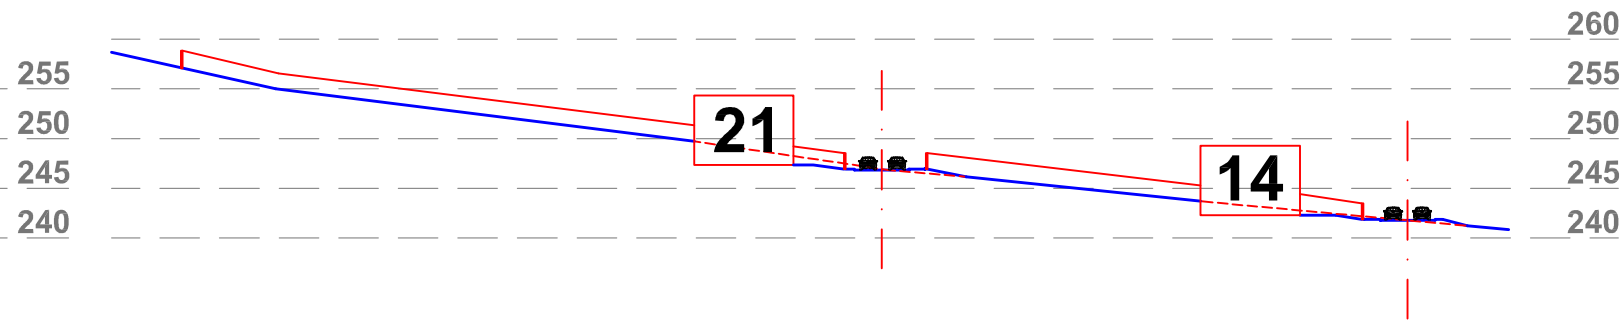


ŘEZ 3-3

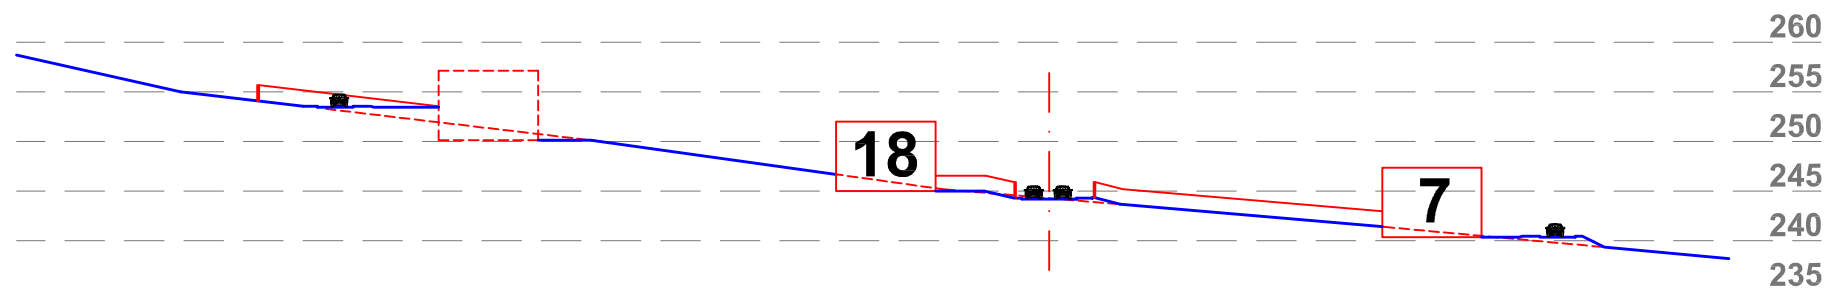

ŘEZ 4-4

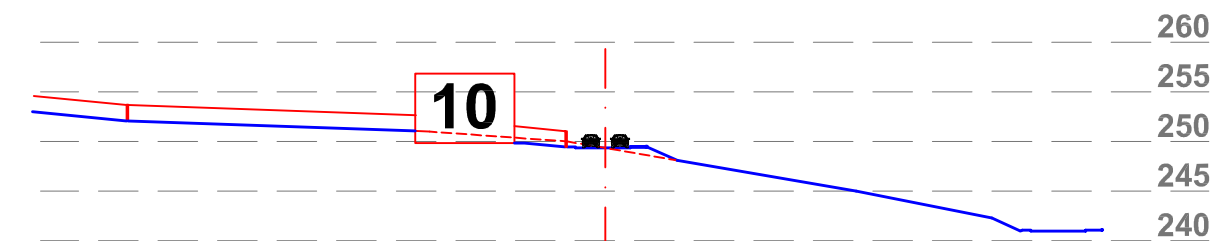

AUTOR NÁVRHU	ING. ARCH. ŠTEFAN ČILLIK	 SLOVENSKÁ 2685, 760 01 ZLÍN IČO: 46982663 fomica@zlin.cz Tel. 577 433 281, 577 433 389	
VEDOUcí PROJEKTANT STAVEBNí ČÁSTI			
VYPRACOVAL	ING. ARCH. ŠTEFAN ČILLIK		
KONTROLOVAL	ING. ARCH. PAVEL HANULIK		
INVESTOR :	STATUTÁRNí MĚSTO ZLÍN, NÁM. MÍRU 12, 761 40 ZLÍN	STUPEŇ	ÚZEMNí STUDIE
STAVBA	LOKALITA BI 50 ZLÍN – MALENOVICE	DATUM	08/2015
		FORMÁT	8 A4
		ZAK. ČÍSLO	1415
OBSAH	ŘEZy ÚZEMÍM	MĚR.	1:500 Č.V. B5