

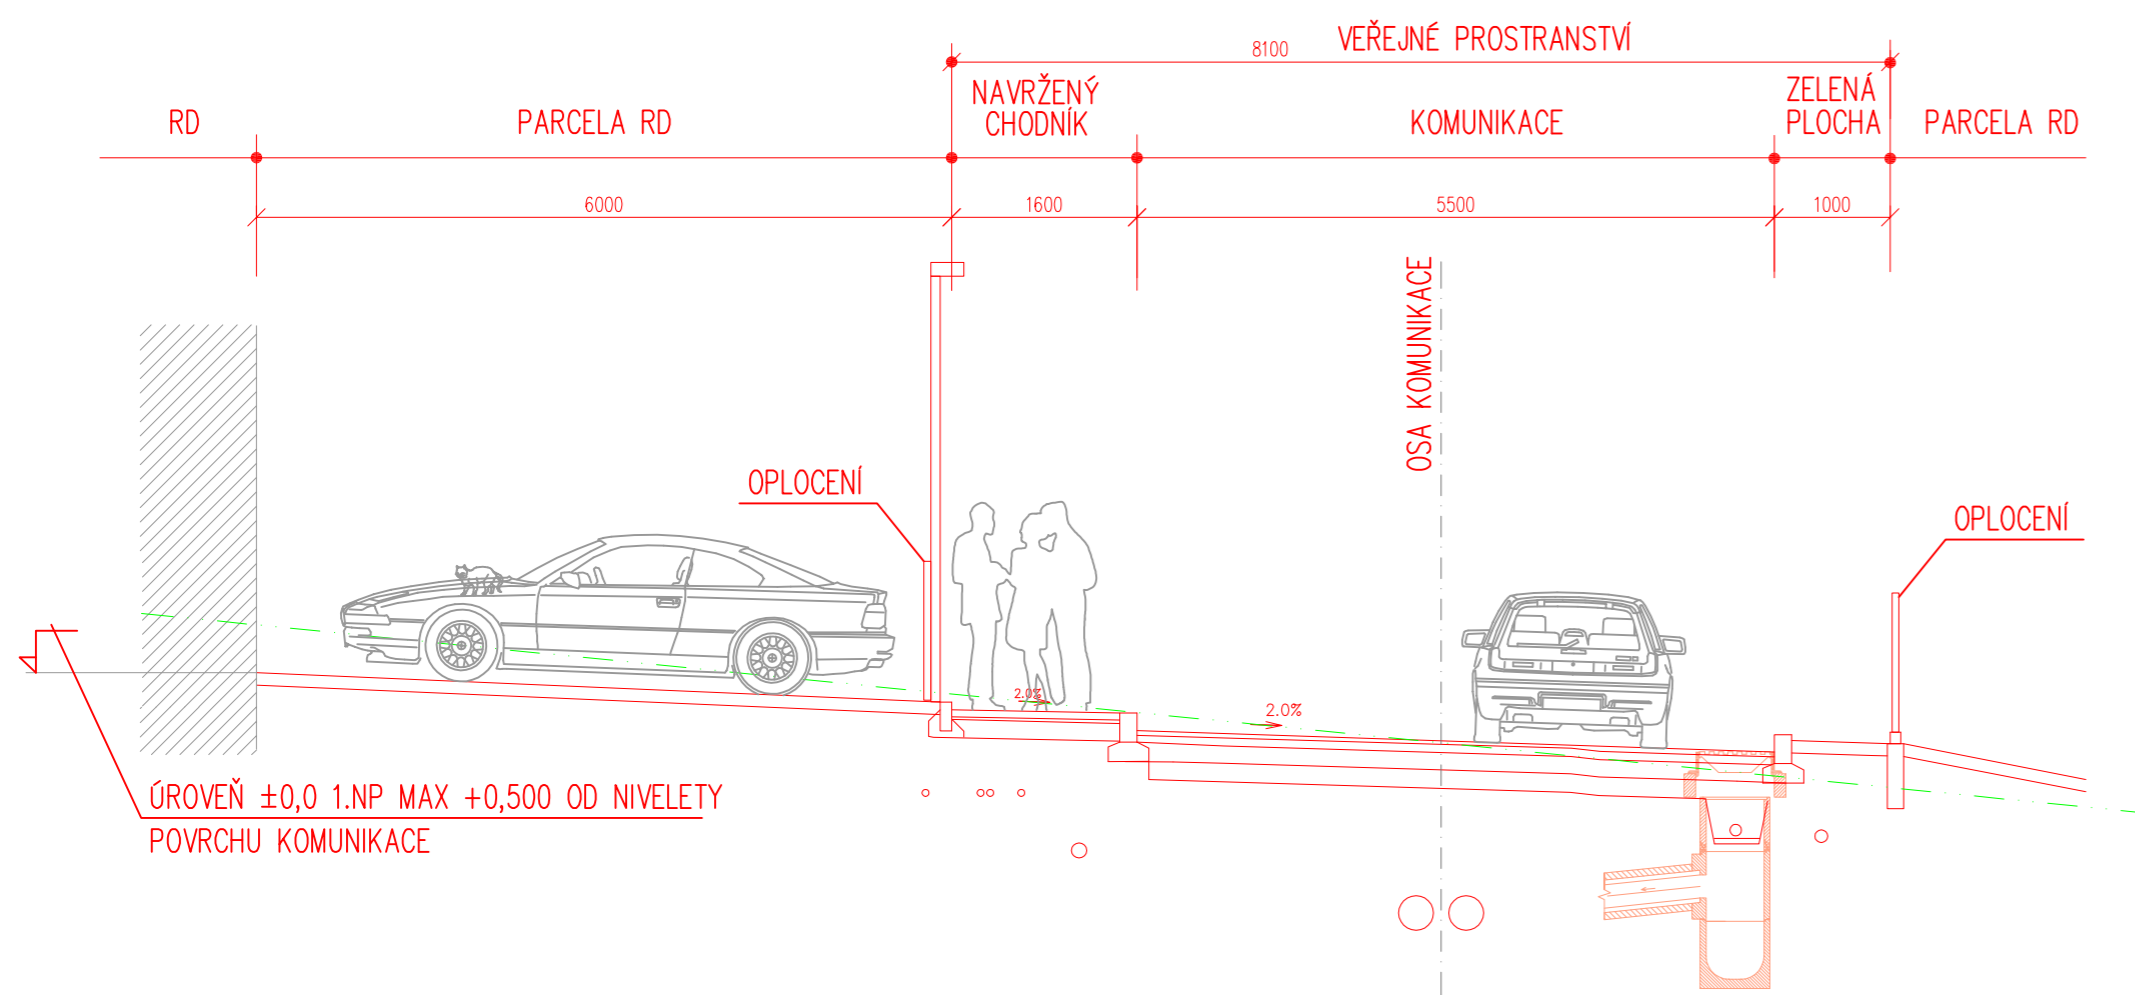


ZÁSTAVBA NAD KOMUNIKACÍ

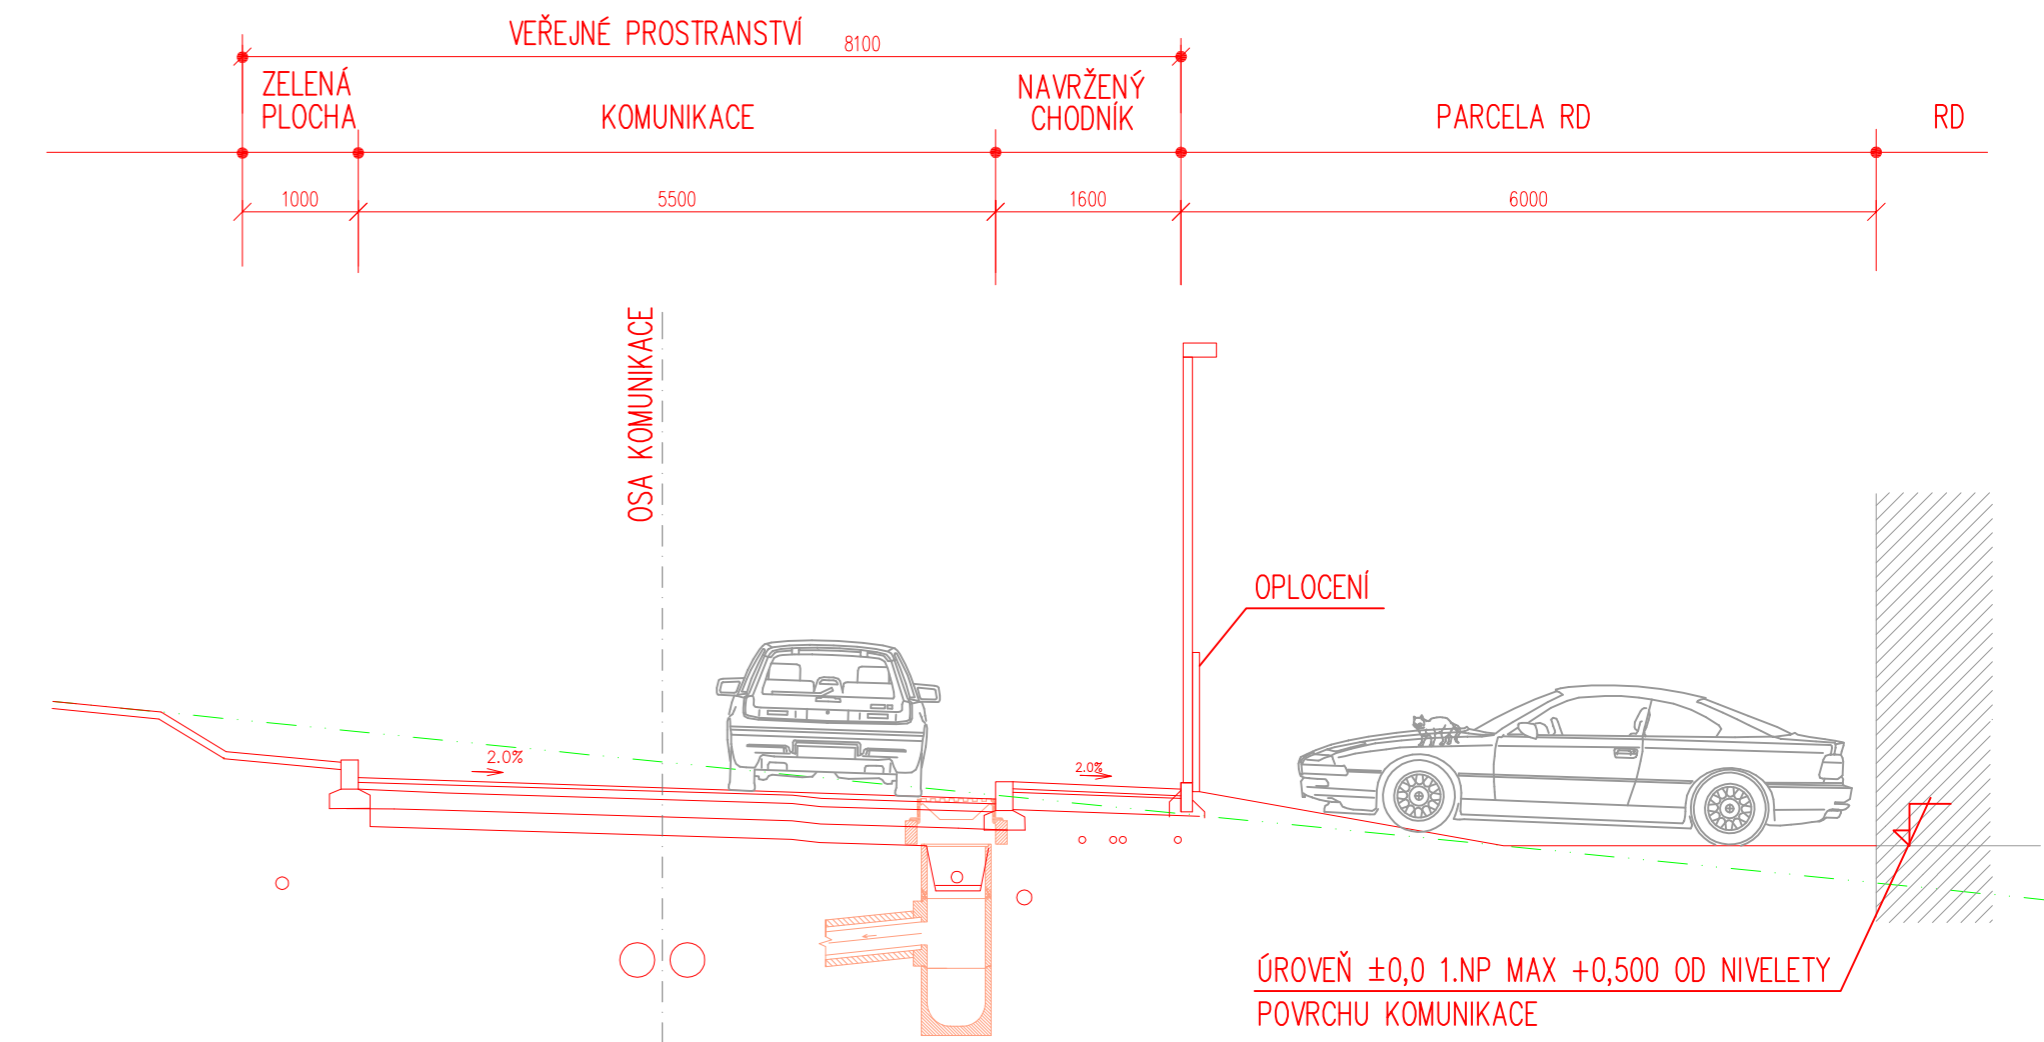

ZÁSTAVBA POD KOMUNIKACÍ

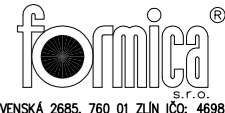

AUTOR NÁVRHU	ING. ARCH. ŠTEFAN ČILLIK	 SLOVENSKÁ 2885, 760 01 ZLÍN IČO: 46922663 fomic@fomica.cz Tel. 577 433 261, 577 433 389	
VEDOUCI PROJEKTANT STAVEBNÍ ČÁSTI			
VYPRACOVAL	ING. ARCH. ŠTEFAN ČILLIK		
KONTROLOVAL	ING. ARCH. PAVEL HANULÍK		
INVESTOR	STATUTÁRNÍ MĚSTO ZLÍN, NÁM. MÍRU 12, 761 40 ZLÍN	STUPEŇ	ŮZEMNÍ STUDIE
STAVBA	LOKALITA BI 50 ZLÍN – MALENOVICE	DATUM	08/2015
		FORMÁT	4 A4
		ZAK. ČÍSLO	1415
OBSAH	SCHEMATICKÉ ŘEZY ULIČNÍM PROSTOŘEM	MĚR.	1:50 Č.V. B6