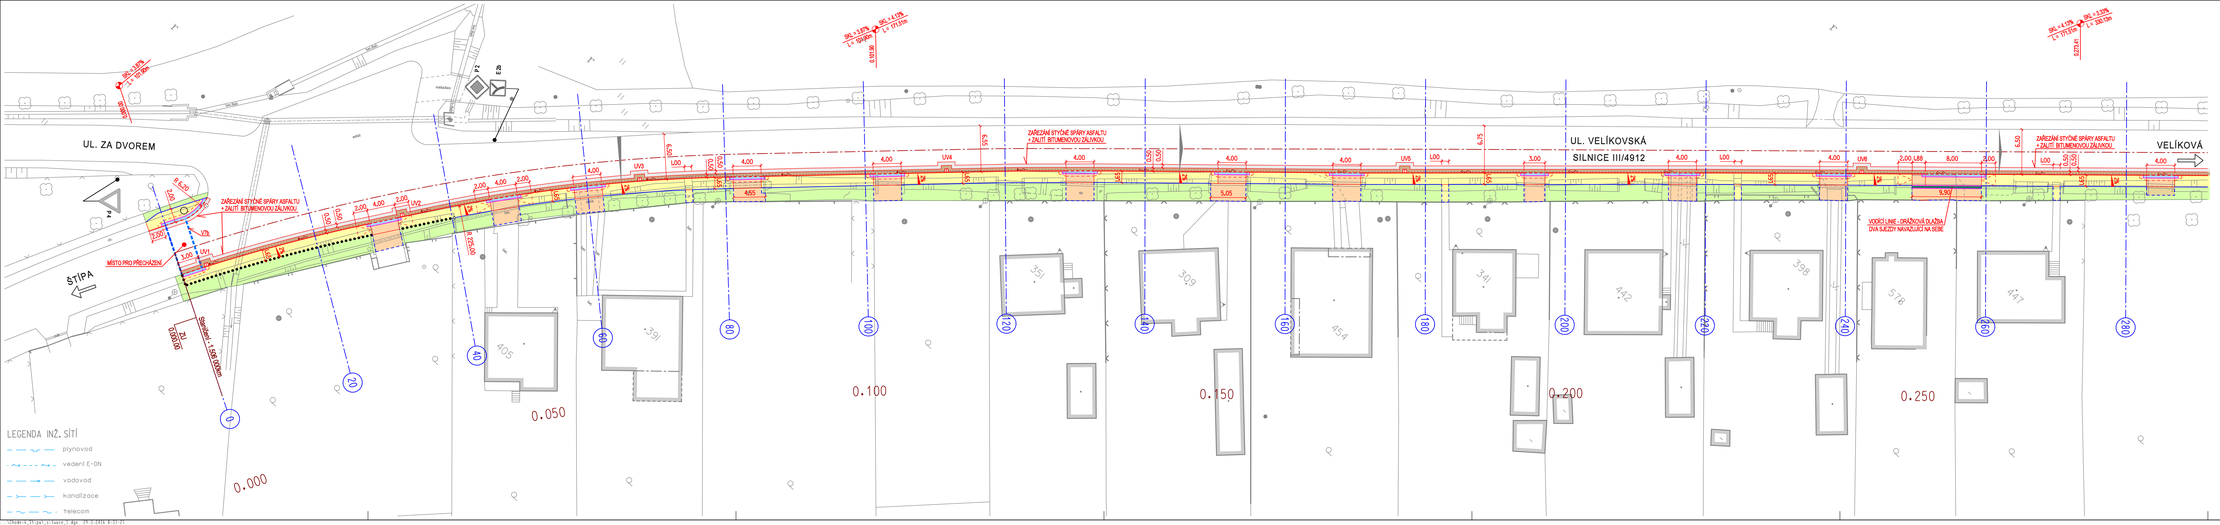

LEGENDA :

- STÁVAJÍCÍ BUDOVY
- CHODNÍK - BETONOVÁ DLAŽBA 200x100x80mm - ŠEDÁ
- SJEZD - BETONOVÁ DLAŽBA 200x200x80mm - ŠEDÁ
- KOMUNIKACE - ASFALTOBETON (KOMPLETNÍ KONSTRUKCE)
- ZAPRAVENÍ KOMUNIKACE - ASFALTOBETON - NOVÁ OBRUSNÁ VRSTVA (PO FRÉZOVÁNÍ)
- ŠTĚRKODRŤ TL. 150mm
- HUMUSOVÁNÍ TL. 150mm A ZATRAVNĚNÍ
- VAROVNÝ PÁS - RELIÉFNÍ DLAŽBA TL. 60mm - ČERVENÁ BARVA
- VODÍCÍ LINIE - DRAŽKOVÁ DLAŽBA - ŠEDÁ BARVA
- SILNIČNÍ OBRUBNÍK 15/25 (150/250/1000mm) - NÁŠLAP 100mm
- NÁJEZDOVÝ OBRUBNÍK 15/15 (150/150/1000mm) - NÁŠLAP 20mm
- BETONOVÝ OBRUBNÍK 10/25 (100/150/1000mm) - NÁŠLAP 80mm
- BETONOVÝ OBRUBNÍK 10/25 (100/150/1000mm) - ZAPUŠTĚNÝ
- BETONOVÁ PALISÁDA
- ULIČNÍ VPUST, KANALIZAČNÍ PŘÍPOJKA PVC DN150
- DRENÁŽ DN 100
- VÝŠKOVÁ OPRAVA POVRCHOVÝCH ZNAKŮ
- STÁVAJÍCÍ SVISLÉ DOPRAVNÍ ZNAČENÍ
- NAVRŽENÉ SVISLÉ DOPRAVNÍ ZNAČENÍ

NAVRHOVAL	ZDENĚK VLADYKA	VYPRACOVAL	ZDENĚK VLADYKA
INVESTOR	STATUTÁRNÍ MĚSTO ZLÍN, NÁMĚSTÍ MÍRU 12, 761 40 ZLÍN		
STAVBA	CHODNÍK PODÉL SILNICE III/4912 V UL. VELÍKOVSKÁ, ZLÍN - ŠTÍPA	FORMÁT	A4
		DATUM	02/2016
OBJEKT	SO 101 CHODNÍK PRO PĚŠÍ SO 102 OPRAVA SILNICE III/4912	ČÍSLO	ZV 02-2016
OBSAH	SITUACE - 1	MĚŘ.	1:250
		Č.V.J.	04

Zdeněk Vladyka
Na Honech I, 0540, 760 05 - Zlín
IČO - 76532232