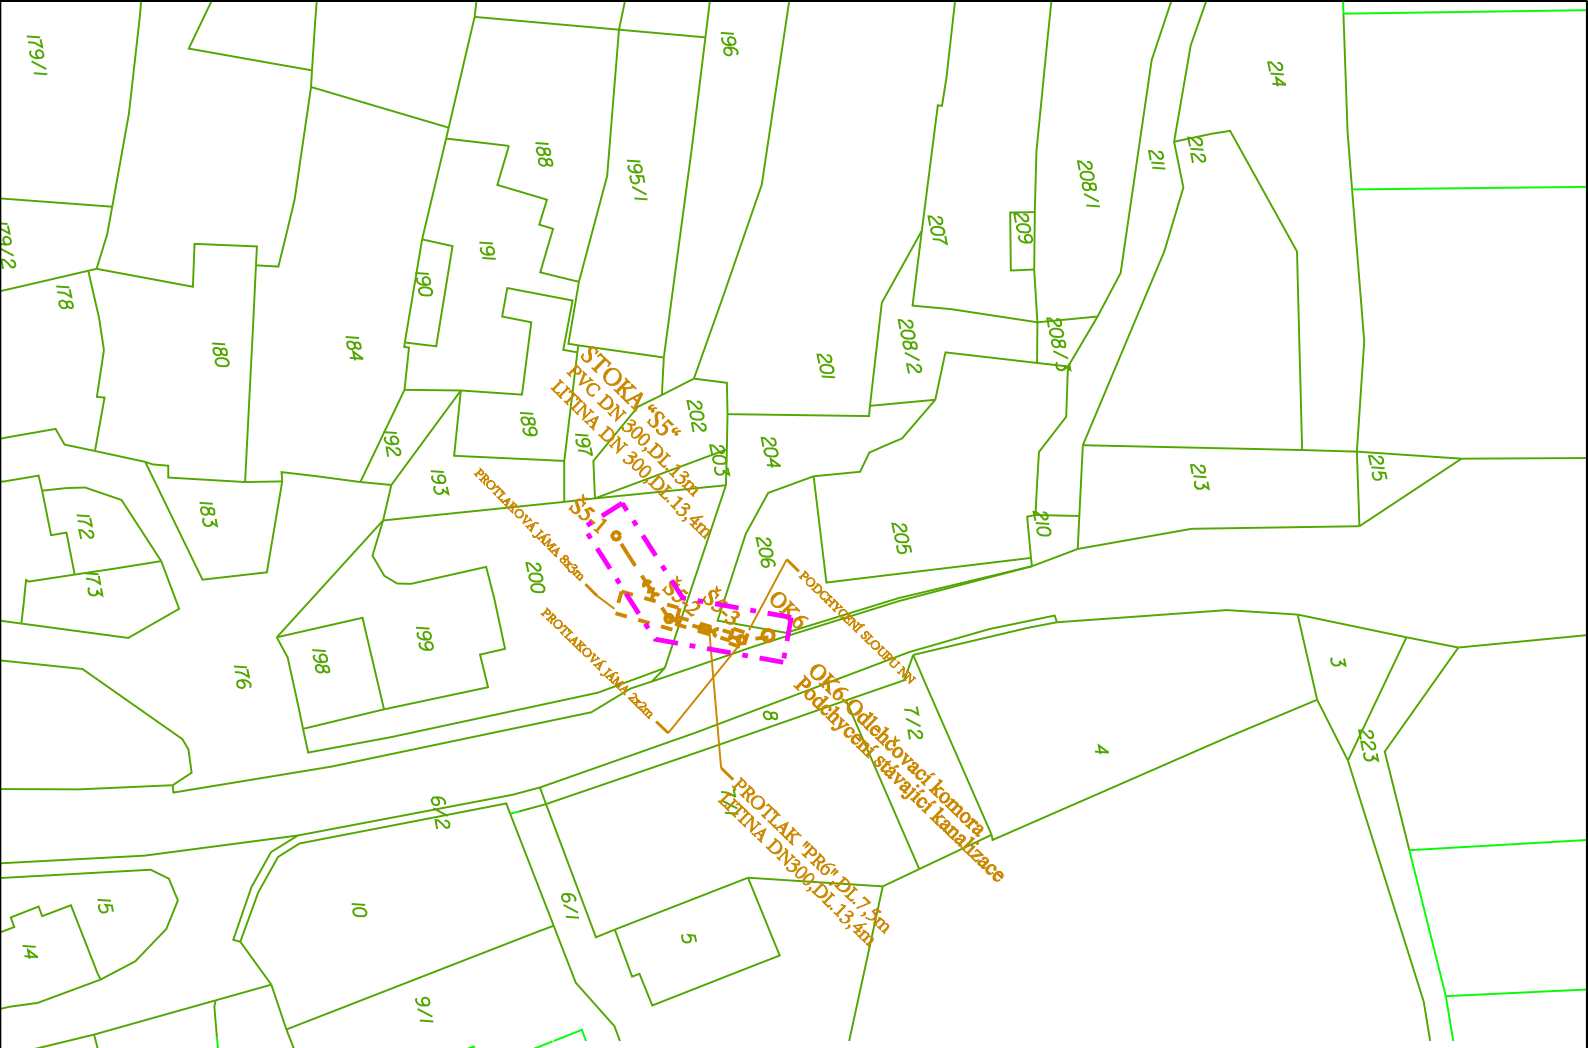

LEGENDA PROJ.INŽ.SÍTÍ

KANALIZACE

HRANICE STAVENIŠTĚ

VYPRACOVAL	ODP.PROJ.PROFESE		ODP.PROJ.STAVBY
ING. PETR ŽÁČEK	ING. PETR ŽÁČEK		ING. PETR ŽÁČEK
KRAJ : ZLÍNSKÝ	OBEC : ZLÍN-KLEČŮVKA		
INVESTOR : STATUTÁRNÍ MĚSTO ZLÍN			

KANINGA
PROJEKTOVÁNÍ VODOHOSPODÁŘSKÝCH STAVEB

FILE:

KANALIZACE KLEČŮVKA

FORMÁT	1xA4
DATUM	12/2013
STUPEŇ	DSP
MĚŘÍTKO	1:1000
ZAK.ČÍSLO:	62-2013

SITUACE KATASTRÁLNÍ MAPA Č.3

ARCHIVNÍ ČÍSLO	Č.VÝKRESU
62-2013	C.4-3