

ÚPRAVA PIETNÍHO MÍSTA NA p.č. 449, ZLÍN - VELÍKOVÁ

B3 PERSPEKTIVA




ZLÍN 09/2016

Hlavní projektant: Ing.arch. Dita Kunetková
Vypracoval: Ing.arch. Jaroslav Kunetek



ÚPRAVA PIETNÍHO MÍSTA NA p.č. 449, ZLÍN - VELÍKOVÁ

B2 SITUACE 1 : 100

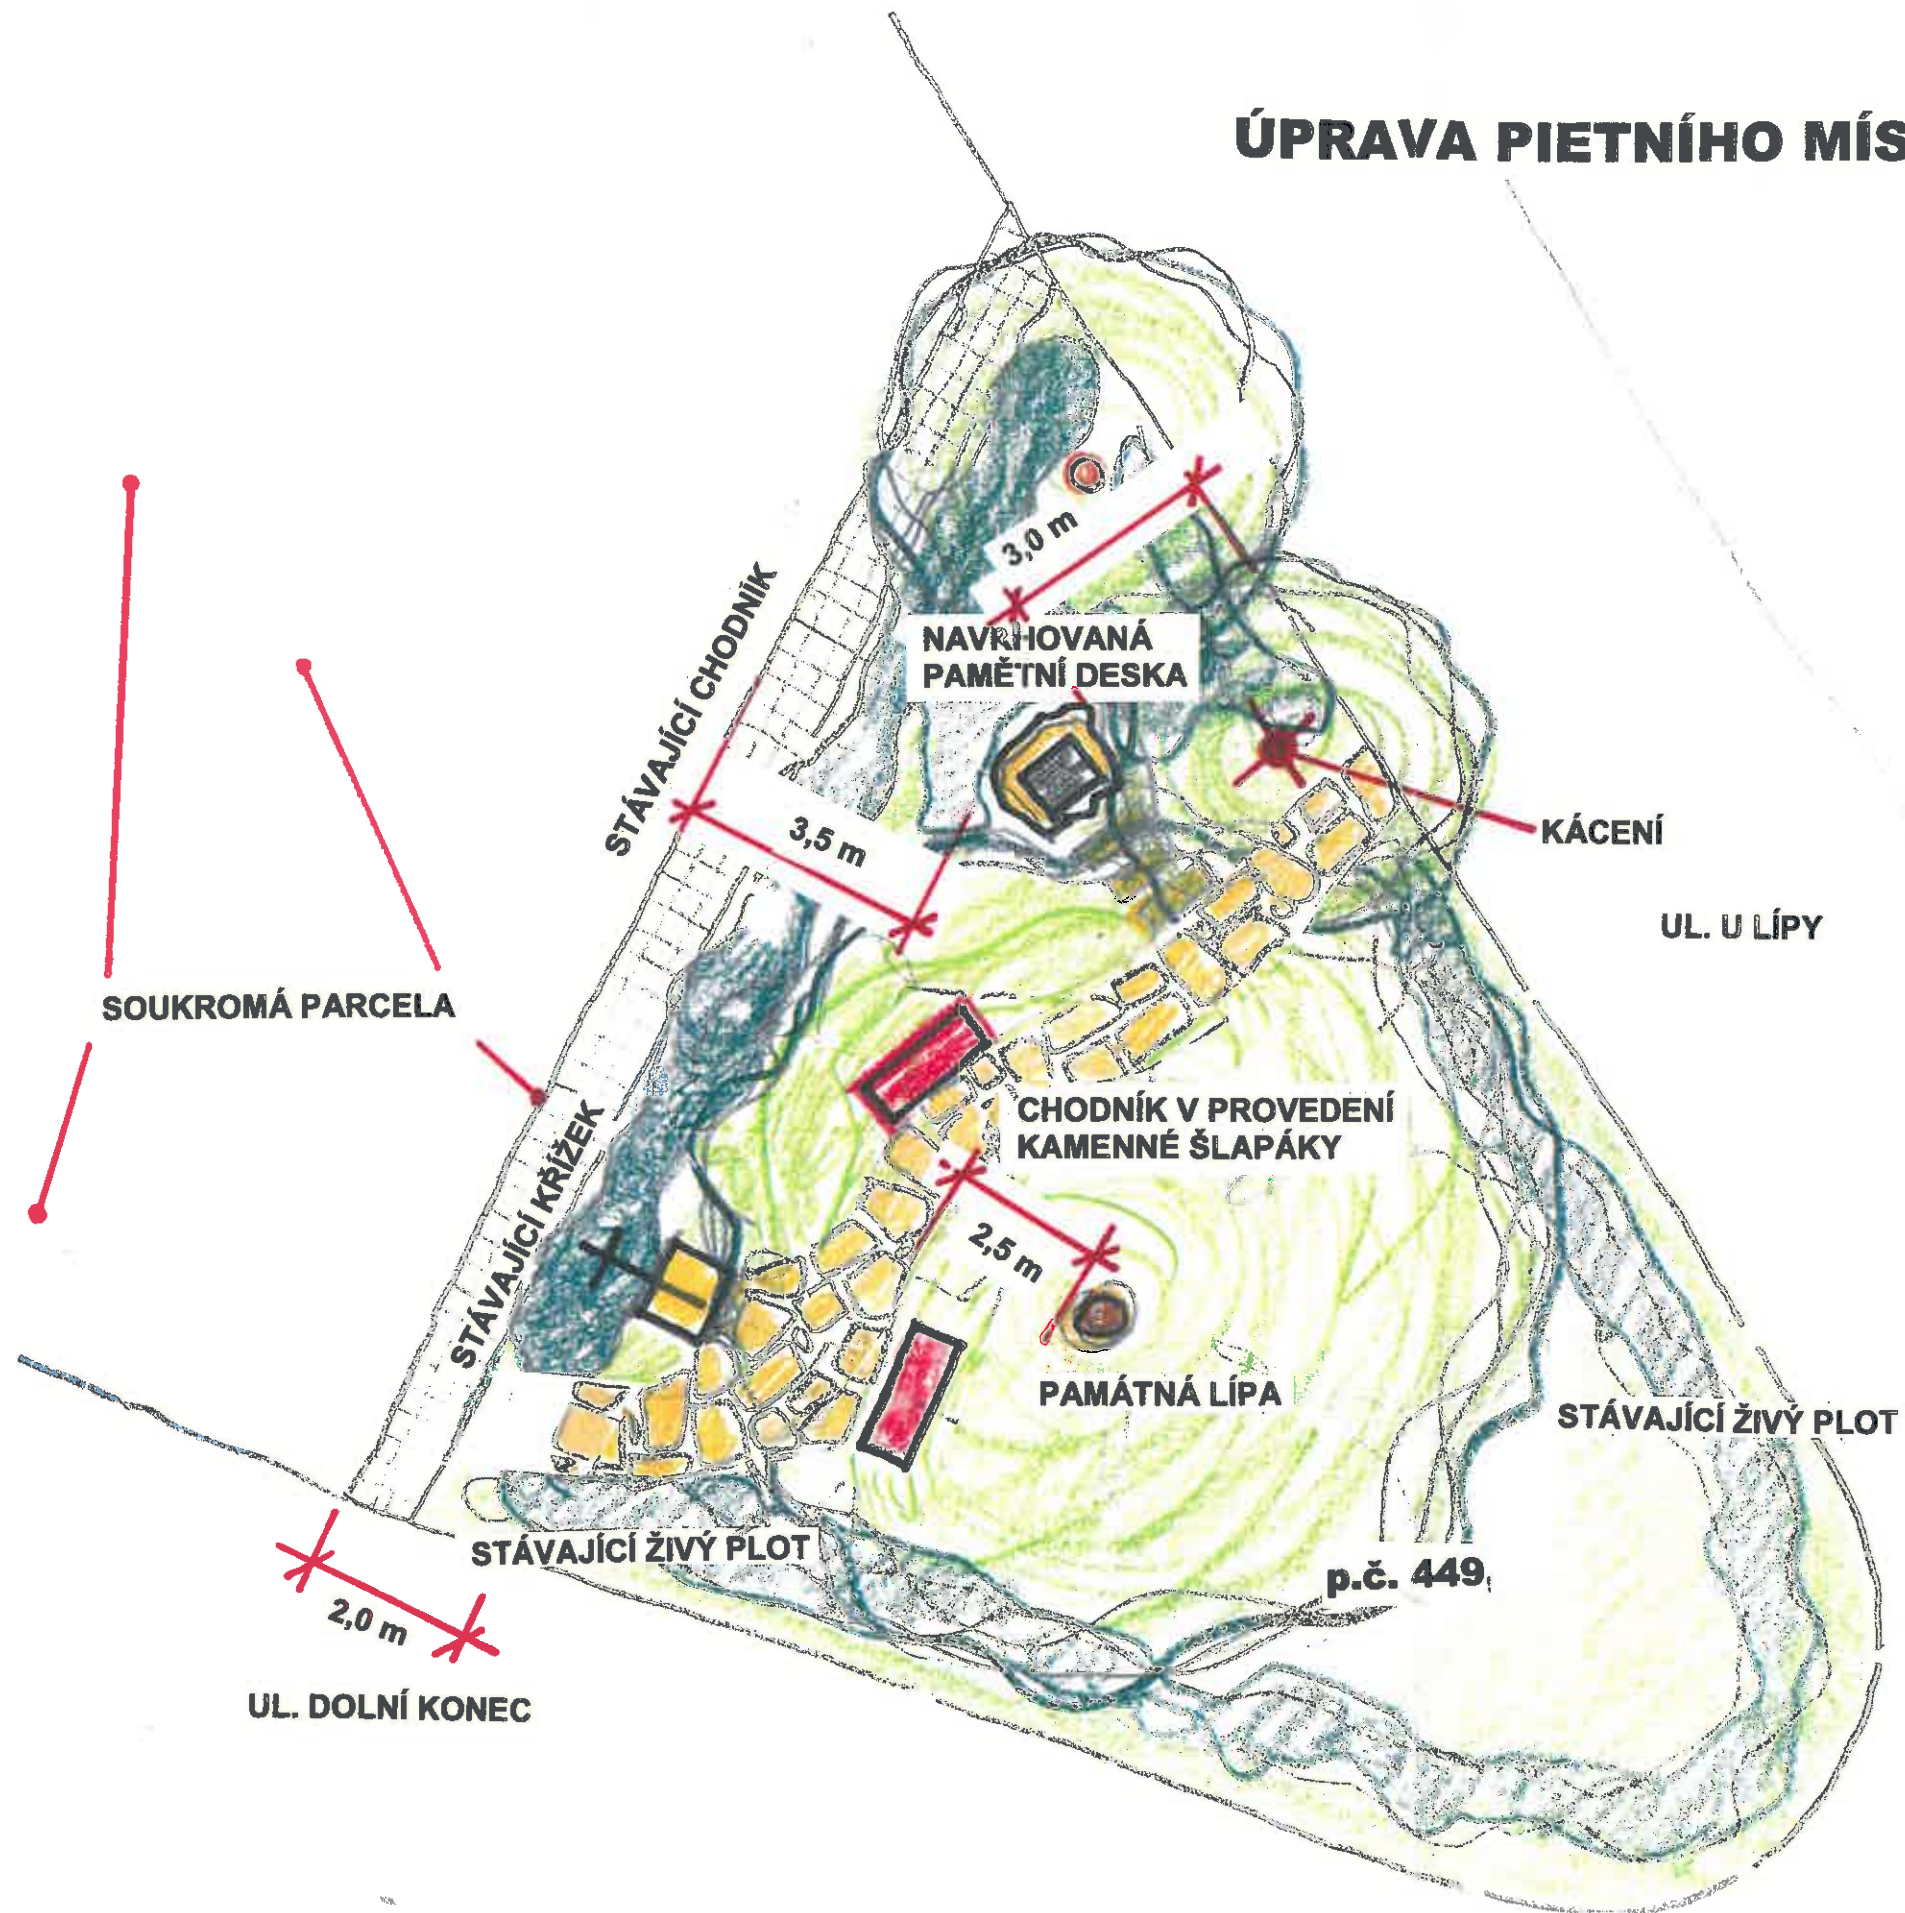

ZLÍN 09/2016


Hlavní projektant: Ing.arch. Dita Kunetková
Vypracoval: Ing.arch. Jaroslav Kunetek




ÚPRAVA PIETNÍHO MÍSTA NA p.č. 449, ZLÍN - VELÍKOVÁ

B4 DETAILS

DETAIL ŘEŠENÍ PAMÁTNÍKU

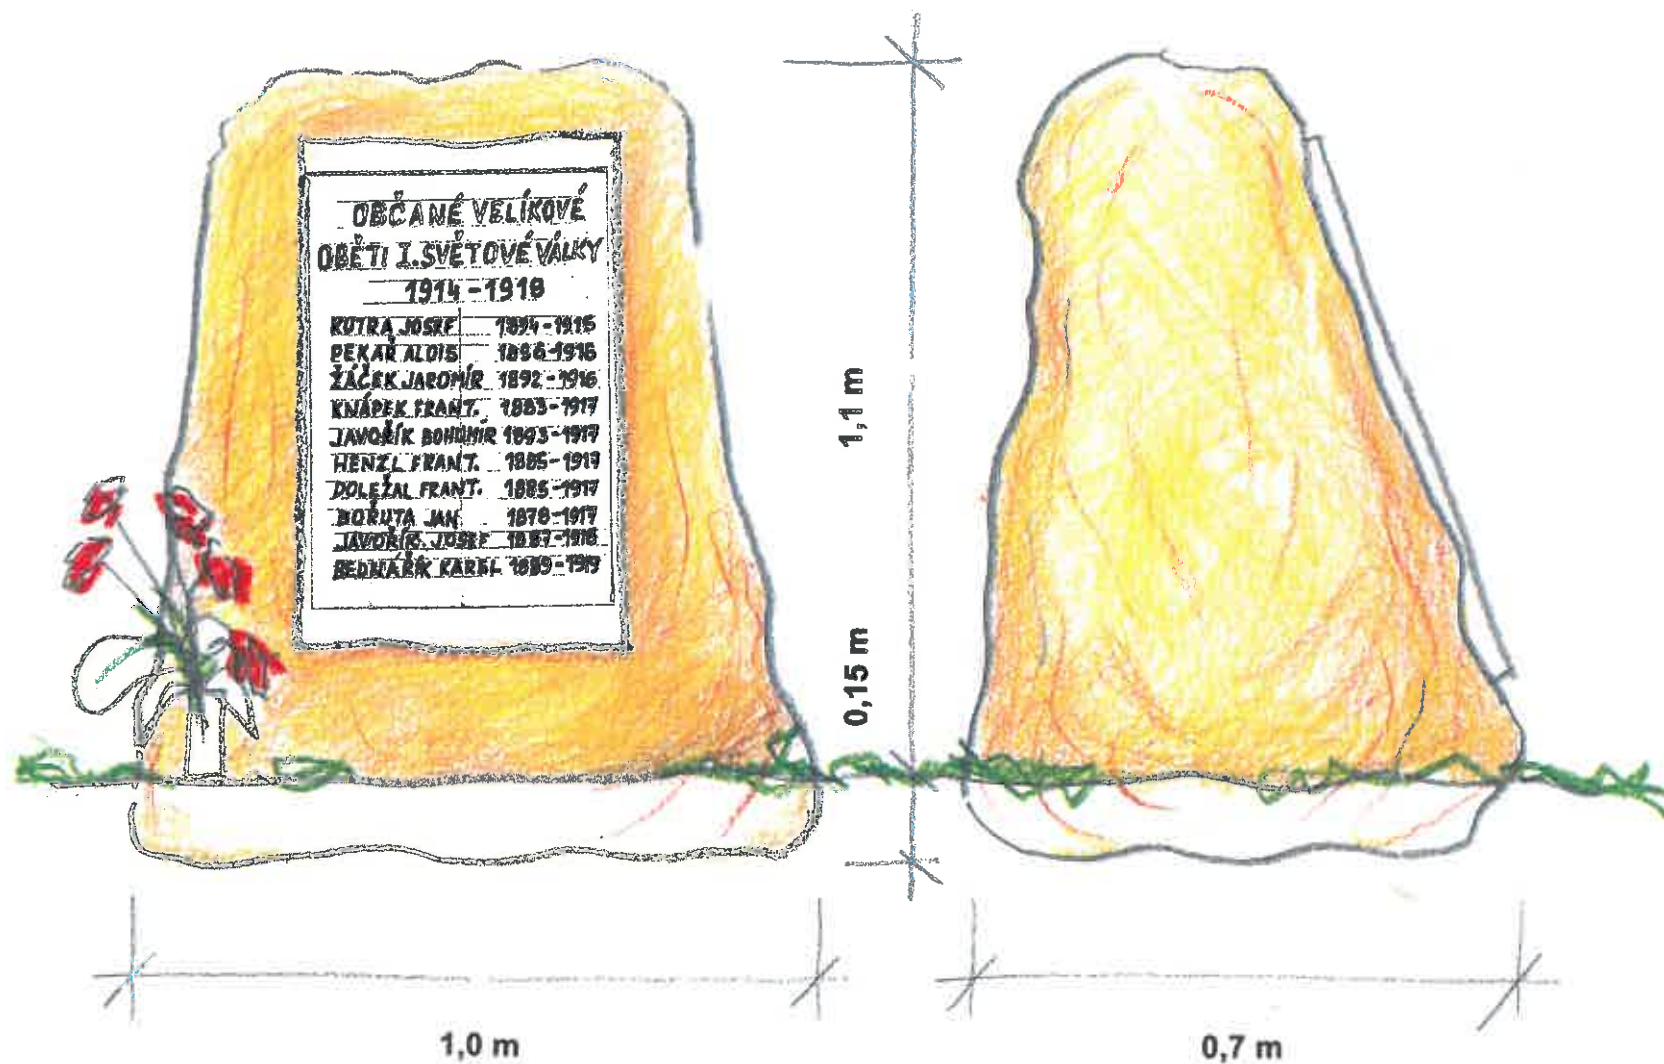

KŘÍŽENÍ CHODNÍKU S KOŘENEM LÍPY

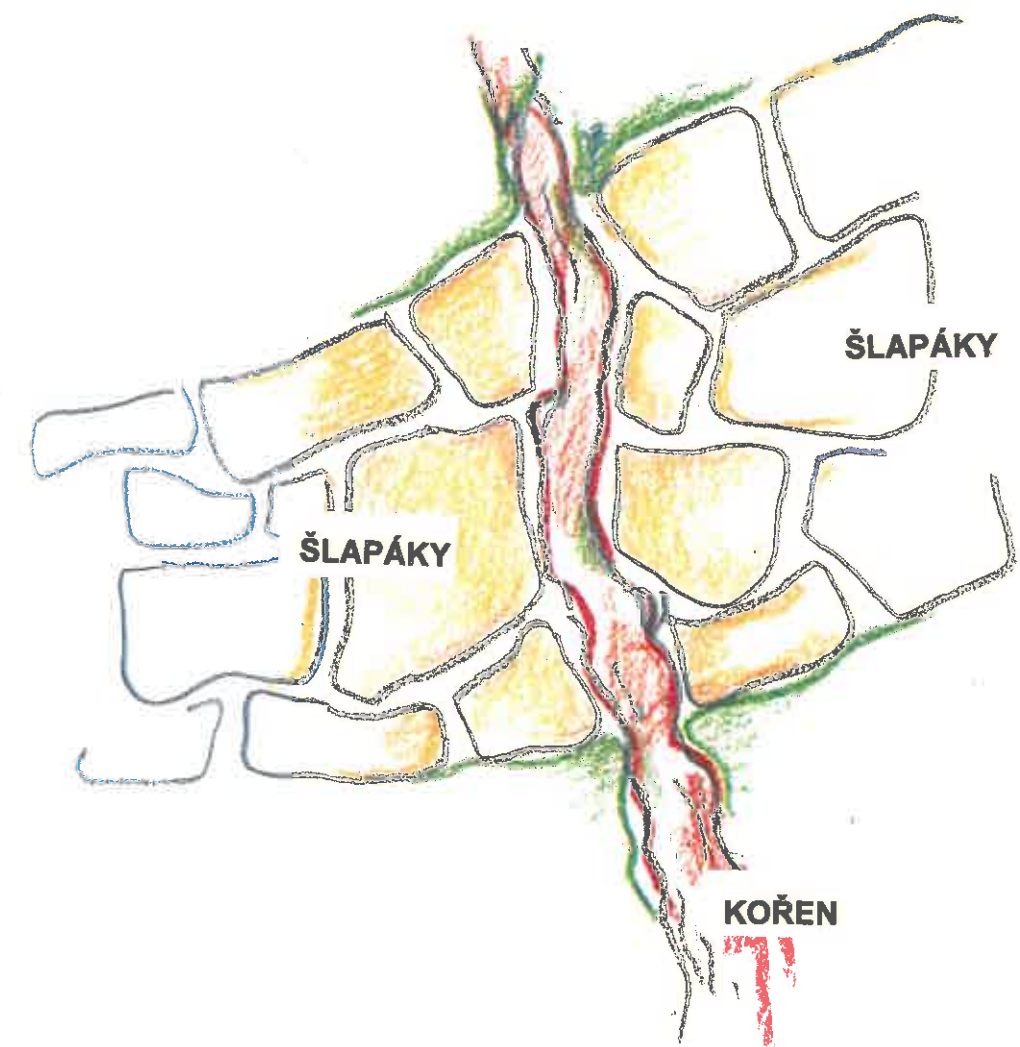

ZLÍN 09/2016

Hlavní projektant:

Ing. arch. Ota Kunetková

Vypracoval:

Ing. arch. Jaroslav Kunetek

