

AKCE KONANÉ V PARKU KOMENSKÉHO

Celková zabraná plocha v m²
(situační nákres)

Žádost o připojení el. energie 230 V

ANO

NE

Použití altánu

ANO

NE


Žádost o povolení vjezdu vozidel do 3,5 t

ANO

NE

Pořadatel je povinen se seznámit s [Provozním řádem altánu a parku Komenského](#).

Pořadatel je povinen zaslat 2 fotografie z akce s [Čestným prohlášením na MMZ](#), odd. koordinace projektů
(info na tel. 577 630 207, e-mail: monikavalerianova@zlin.eu).

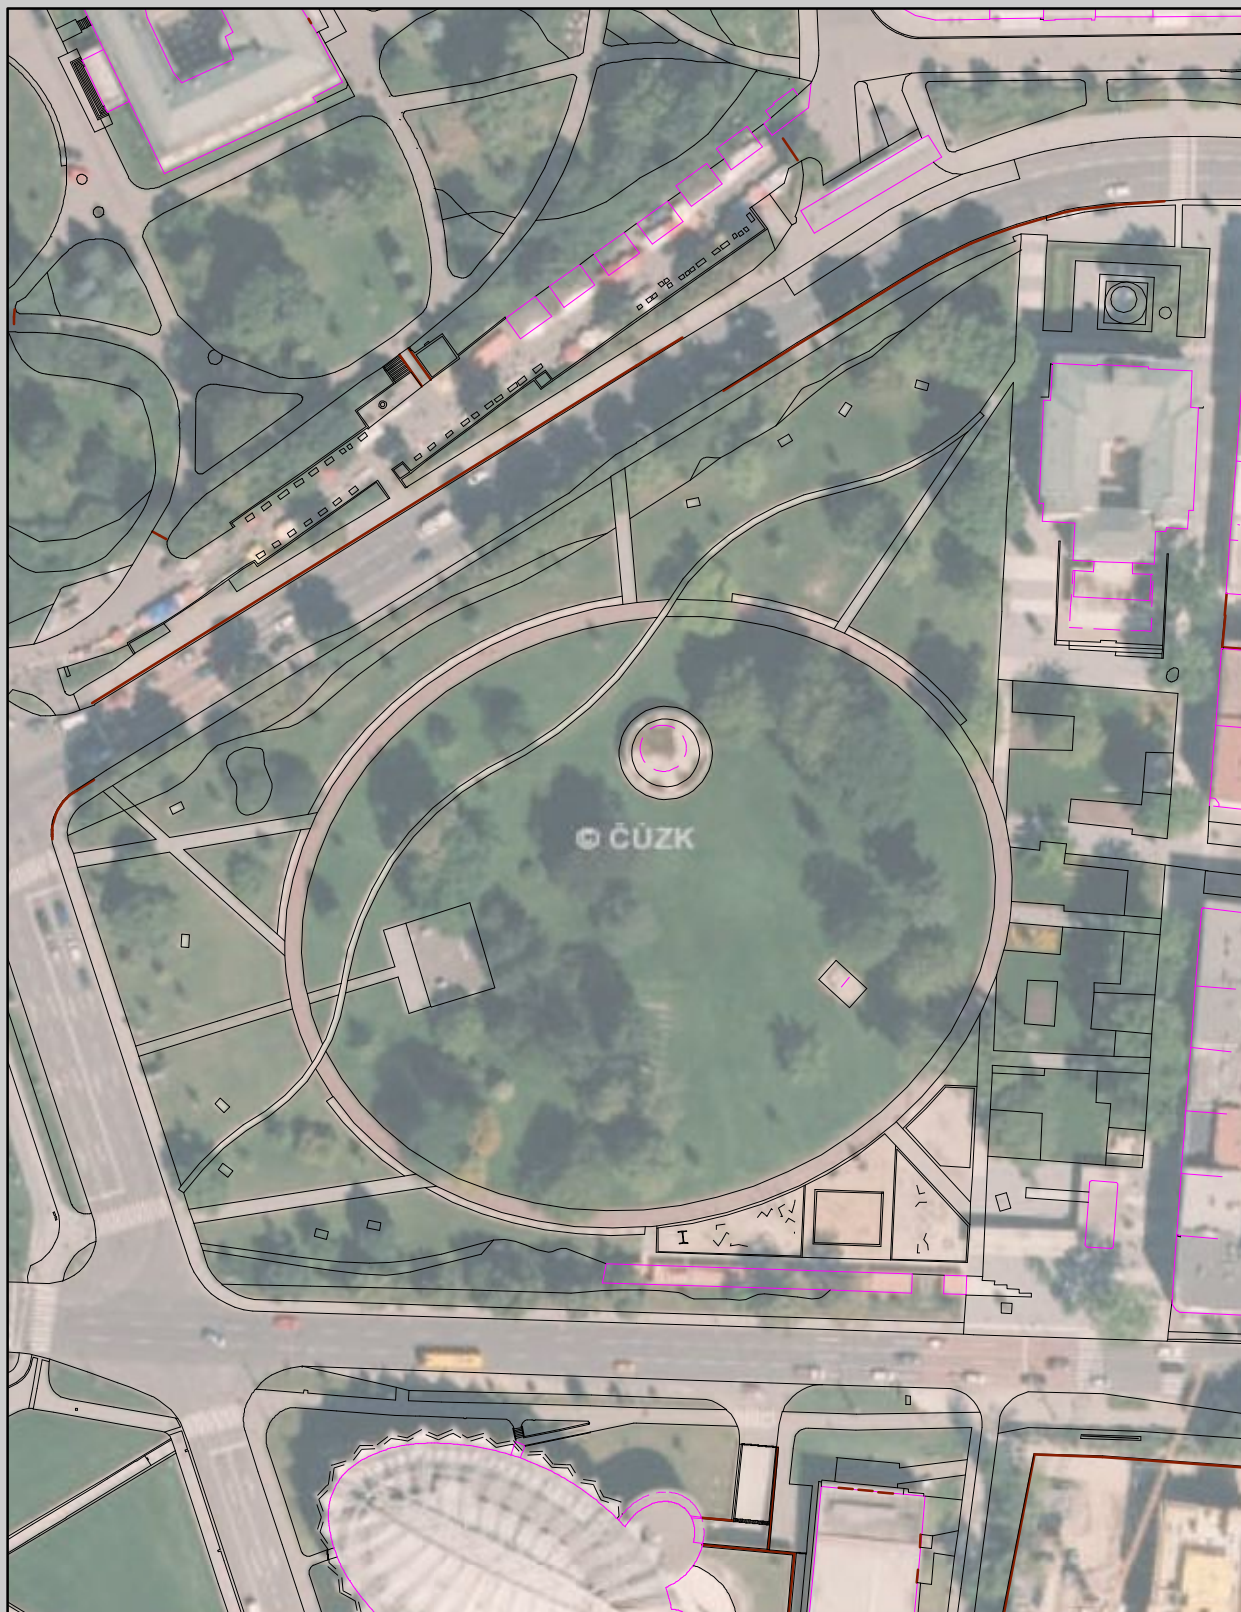

0 10 20 40 60 80
m