


CHARAKTERISTICKÝ ŘEZ A - A'

SCL, spol. s.r.o., Mikulčická 1131/2a, Slatina, 627 00 BRNO

POZEMEK STATUTÁRNÍ
MĚSTO ZLÍN

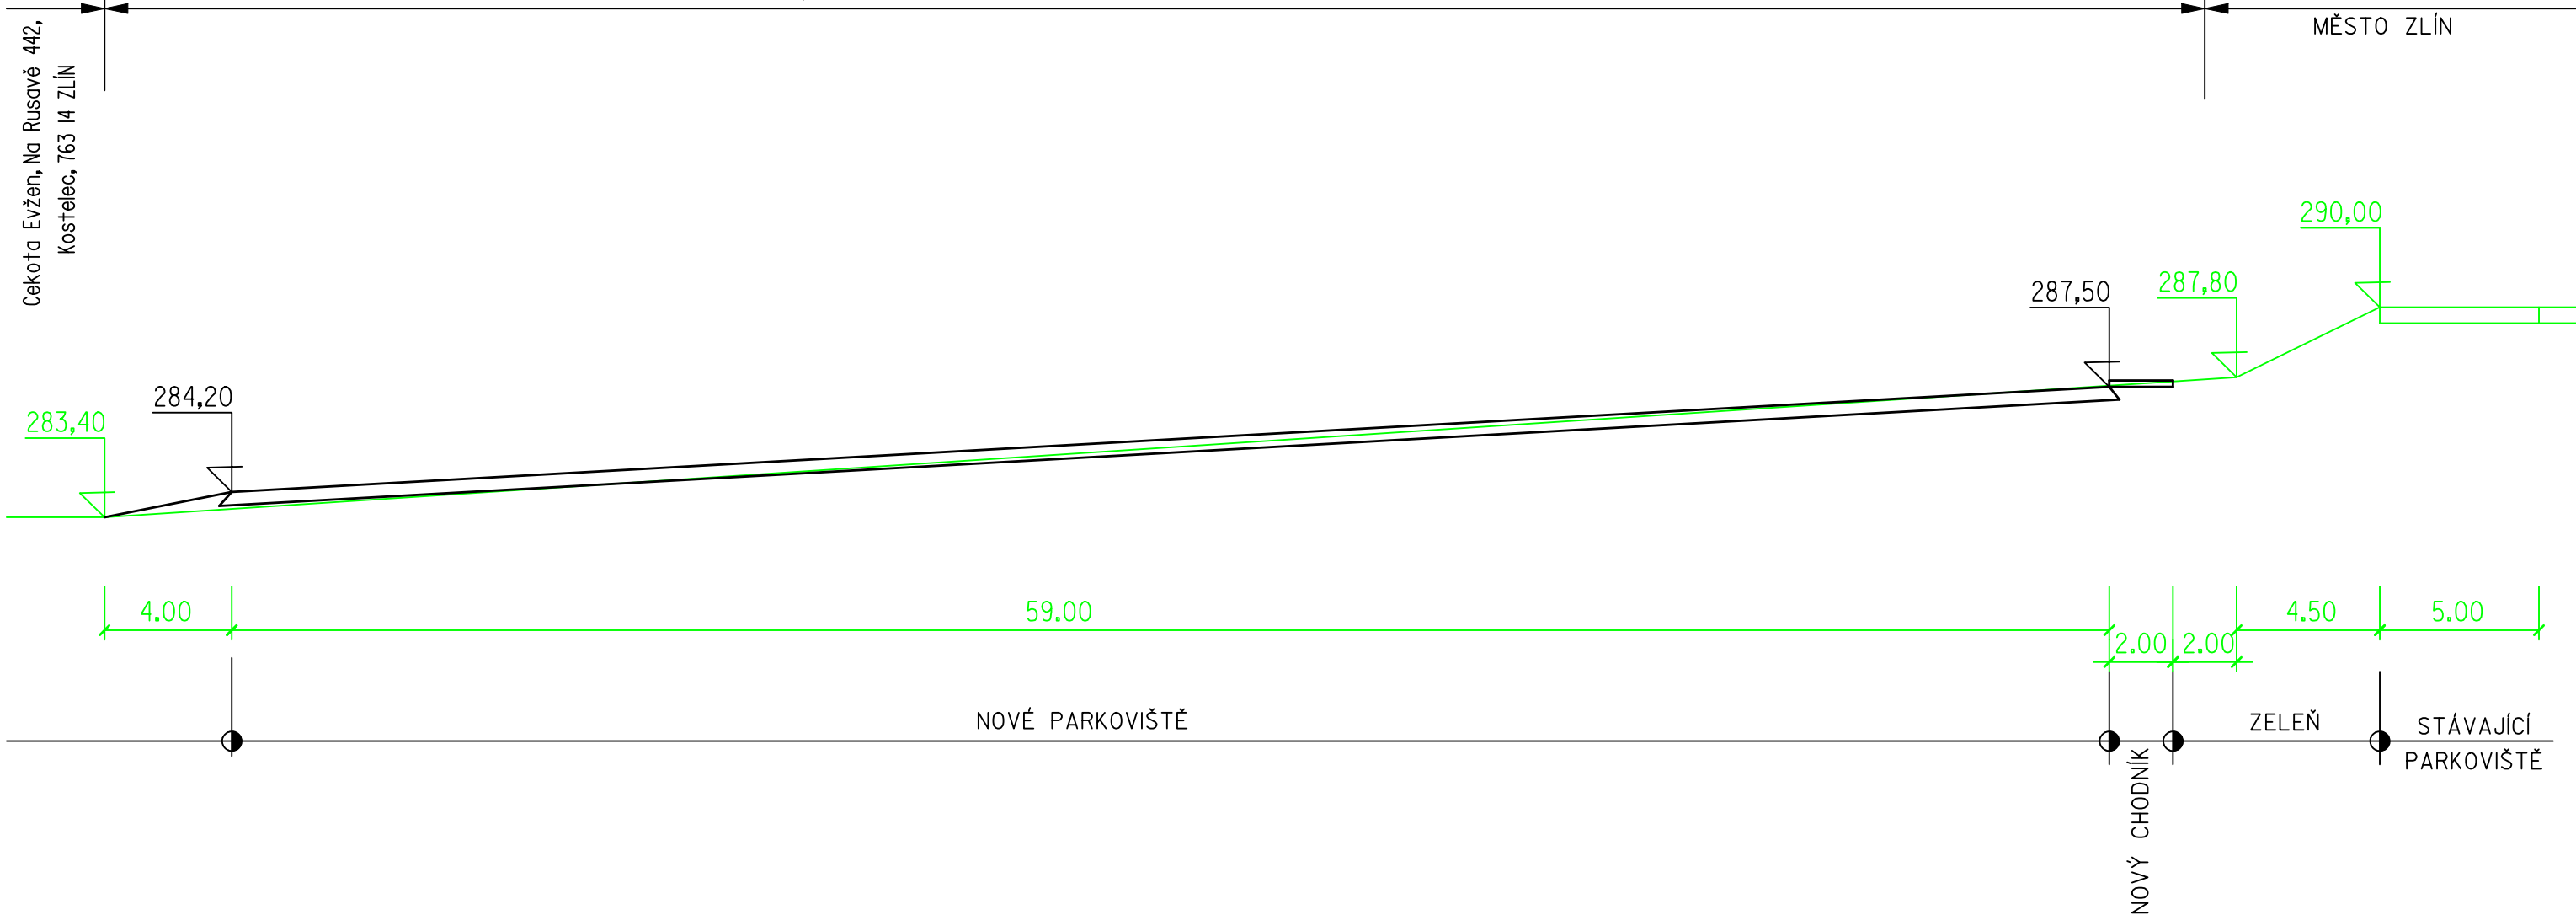

SOUŘADNICOVÝ SYSTÉM : JTSK
VÝŠKOVÝ SYSTÉM : B.p.v.

hlavní projektant	vedoucí projektant	vypracoval	kontroloval	Ing. RUDOLF NEČAS Fúgnerovo nábřeží 5476 760 01 ZLÍN tel: 576 517 000; mobil: 602 517 446 e-mail: rudolfnec@gmail.com
ING. RUDOLF NEČAS	ING. RUDOLF NEČAS	ING. ZDENĚK ŠEVČÍK	ING. RUDOLF NEČAS	
STAVBA ZLÍN - ZOO LEŠNÁ, ÚZEMNÍ REZERVA DS 306				formát 2 A4 datum 09/2016 stupeň PD STUDIE zak.číslo 23-2016 arch.číslo -
OBSAH CHARAKTERISTICKÝ ŘEZ				měřítko č.v. 1:200 B 04