REKONSTRUKCE ULICE ZÁMECKÉ, ZLÍN - ŠTÍPA
BEZBARIÉROVÉ ŘEŠENÍ

VZOROVÝ PŘÍČNÝ ŘEZ - VODÍCÍ LINIE 1:50

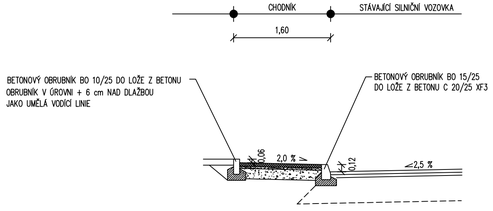

VZOROVÝ PŘÍČNÝ ŘEZ - VSTUP NA VOZOVKU 1:50

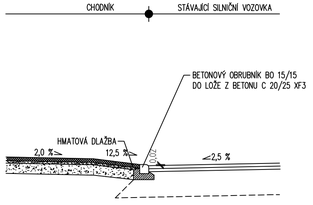

PŮDORYS 1:50

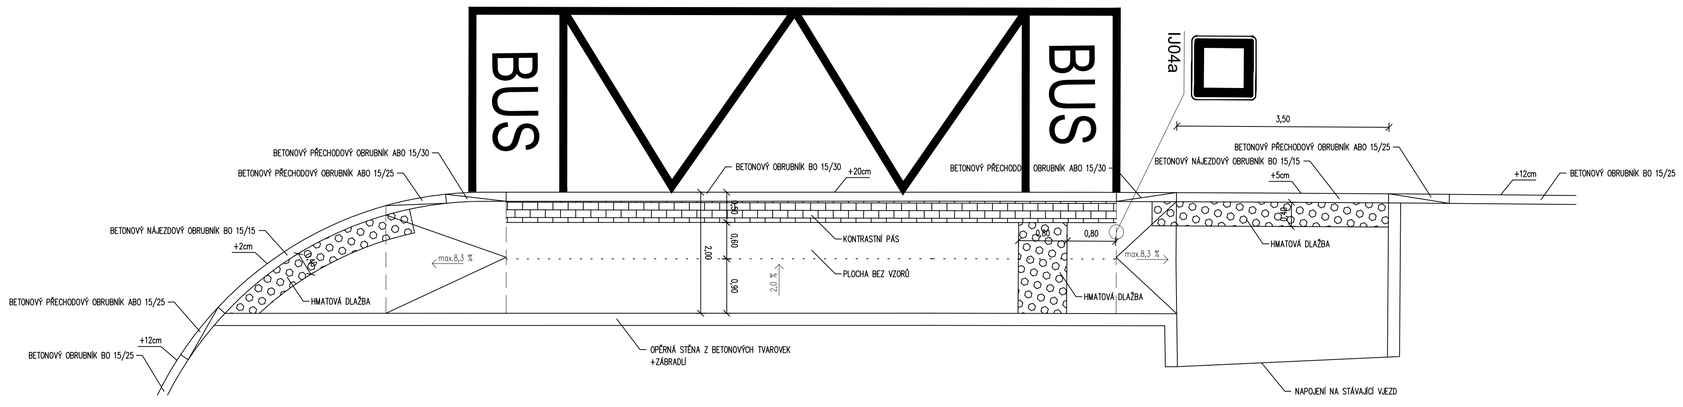

VYPRACOVAL:	ZODP.PROJEKT.	KRESLIL:	VED.PROJEKCE
Ing. Tomáš Ruth	Ing. Karel Kuchař	Ing. Tomáš Ruth	Zuzana Kuchařová

NELL PROJEKT s. r. o.
Plesnikova 5559
760 05 Zlín

KRAJ: ZLÍNSKÝ		K.Ú.: ŠTÍPA, KOSTELEC U ZLÍNA	FORMÁT: 4xA4
STAVEBNÍK: STATUTÁRNÍ MĚSTO ZLÍN			DATUM: 12/2014
AKCE: REKONSTRUKCE ULICE ZÁMECKÉ, ZLÍN - ŠTÍPA SO 102 - CHODNÍKY, ÚPRAVY SJEZDŮ, MÍSTNÍ KOMUNIKACE SO 103 - ÚPRAVA VEŘEJNÉHO OSVĚTLENÍ			STUPEŇ: DSP A DPS ZAKÁZK. ČÍSLO: -/2014
OBSAH: BEZBARIÉROVÉ ŘEŠENÍ			MĚŘÍTKO: 1:50 ČÍSLO VÝKRESU: B.4.