




celkový pohled shora

celkový pohled shora od severovýchodu



celkový pohled shora od severu

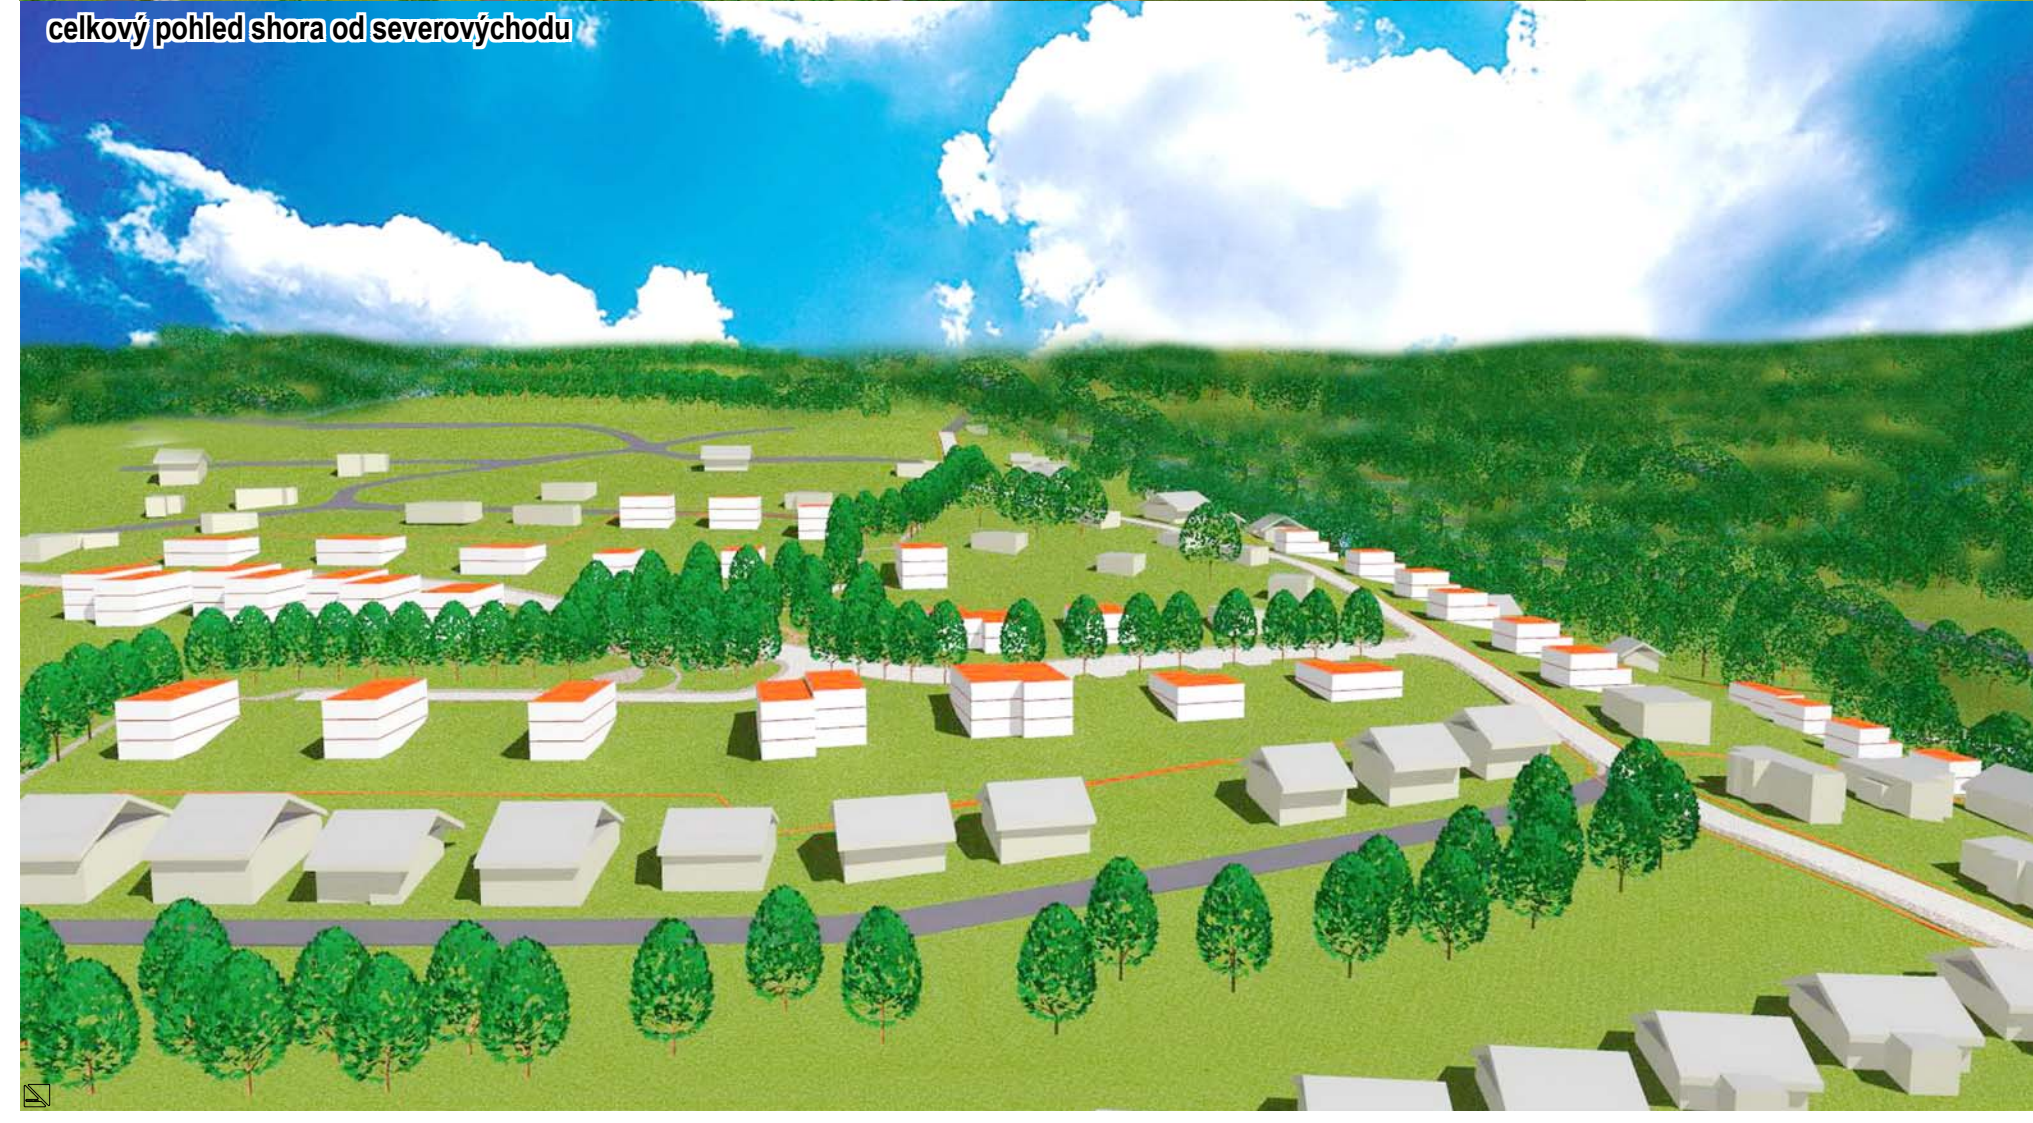

celkový pohled shora od východu

zodp.proj. Ing.arch.Stanislav Nožka, Ing.arch.Alena Nožková doprava: Ing. Karel Říha  
 inž.sítě Marek Flekač proj.elektro Jiří Odstrčil, Prost - projekce Zlín  
 zadavatel Magistrát města Zlína, oddělení prostorového plánování, nám. Míru 12, 761 40 Zlín místo Zlín

Ing. arch. Stanislav Nožka  
 Příkraj 3514, 760 01 Zlín  
 IČO 484 762 93  
 tel+420 777 106 261  
 e-mail nozka@voity.cz

akce **Ronzovy Paseky - Záhoří**  
 část plochy BI367 a další

č.zakázky 18-05-01 US  
 stupeň územní studie  
 datum 11 / 2018

obsah  
 Prostorové řešení zástavby - vizualizace celé lokality