



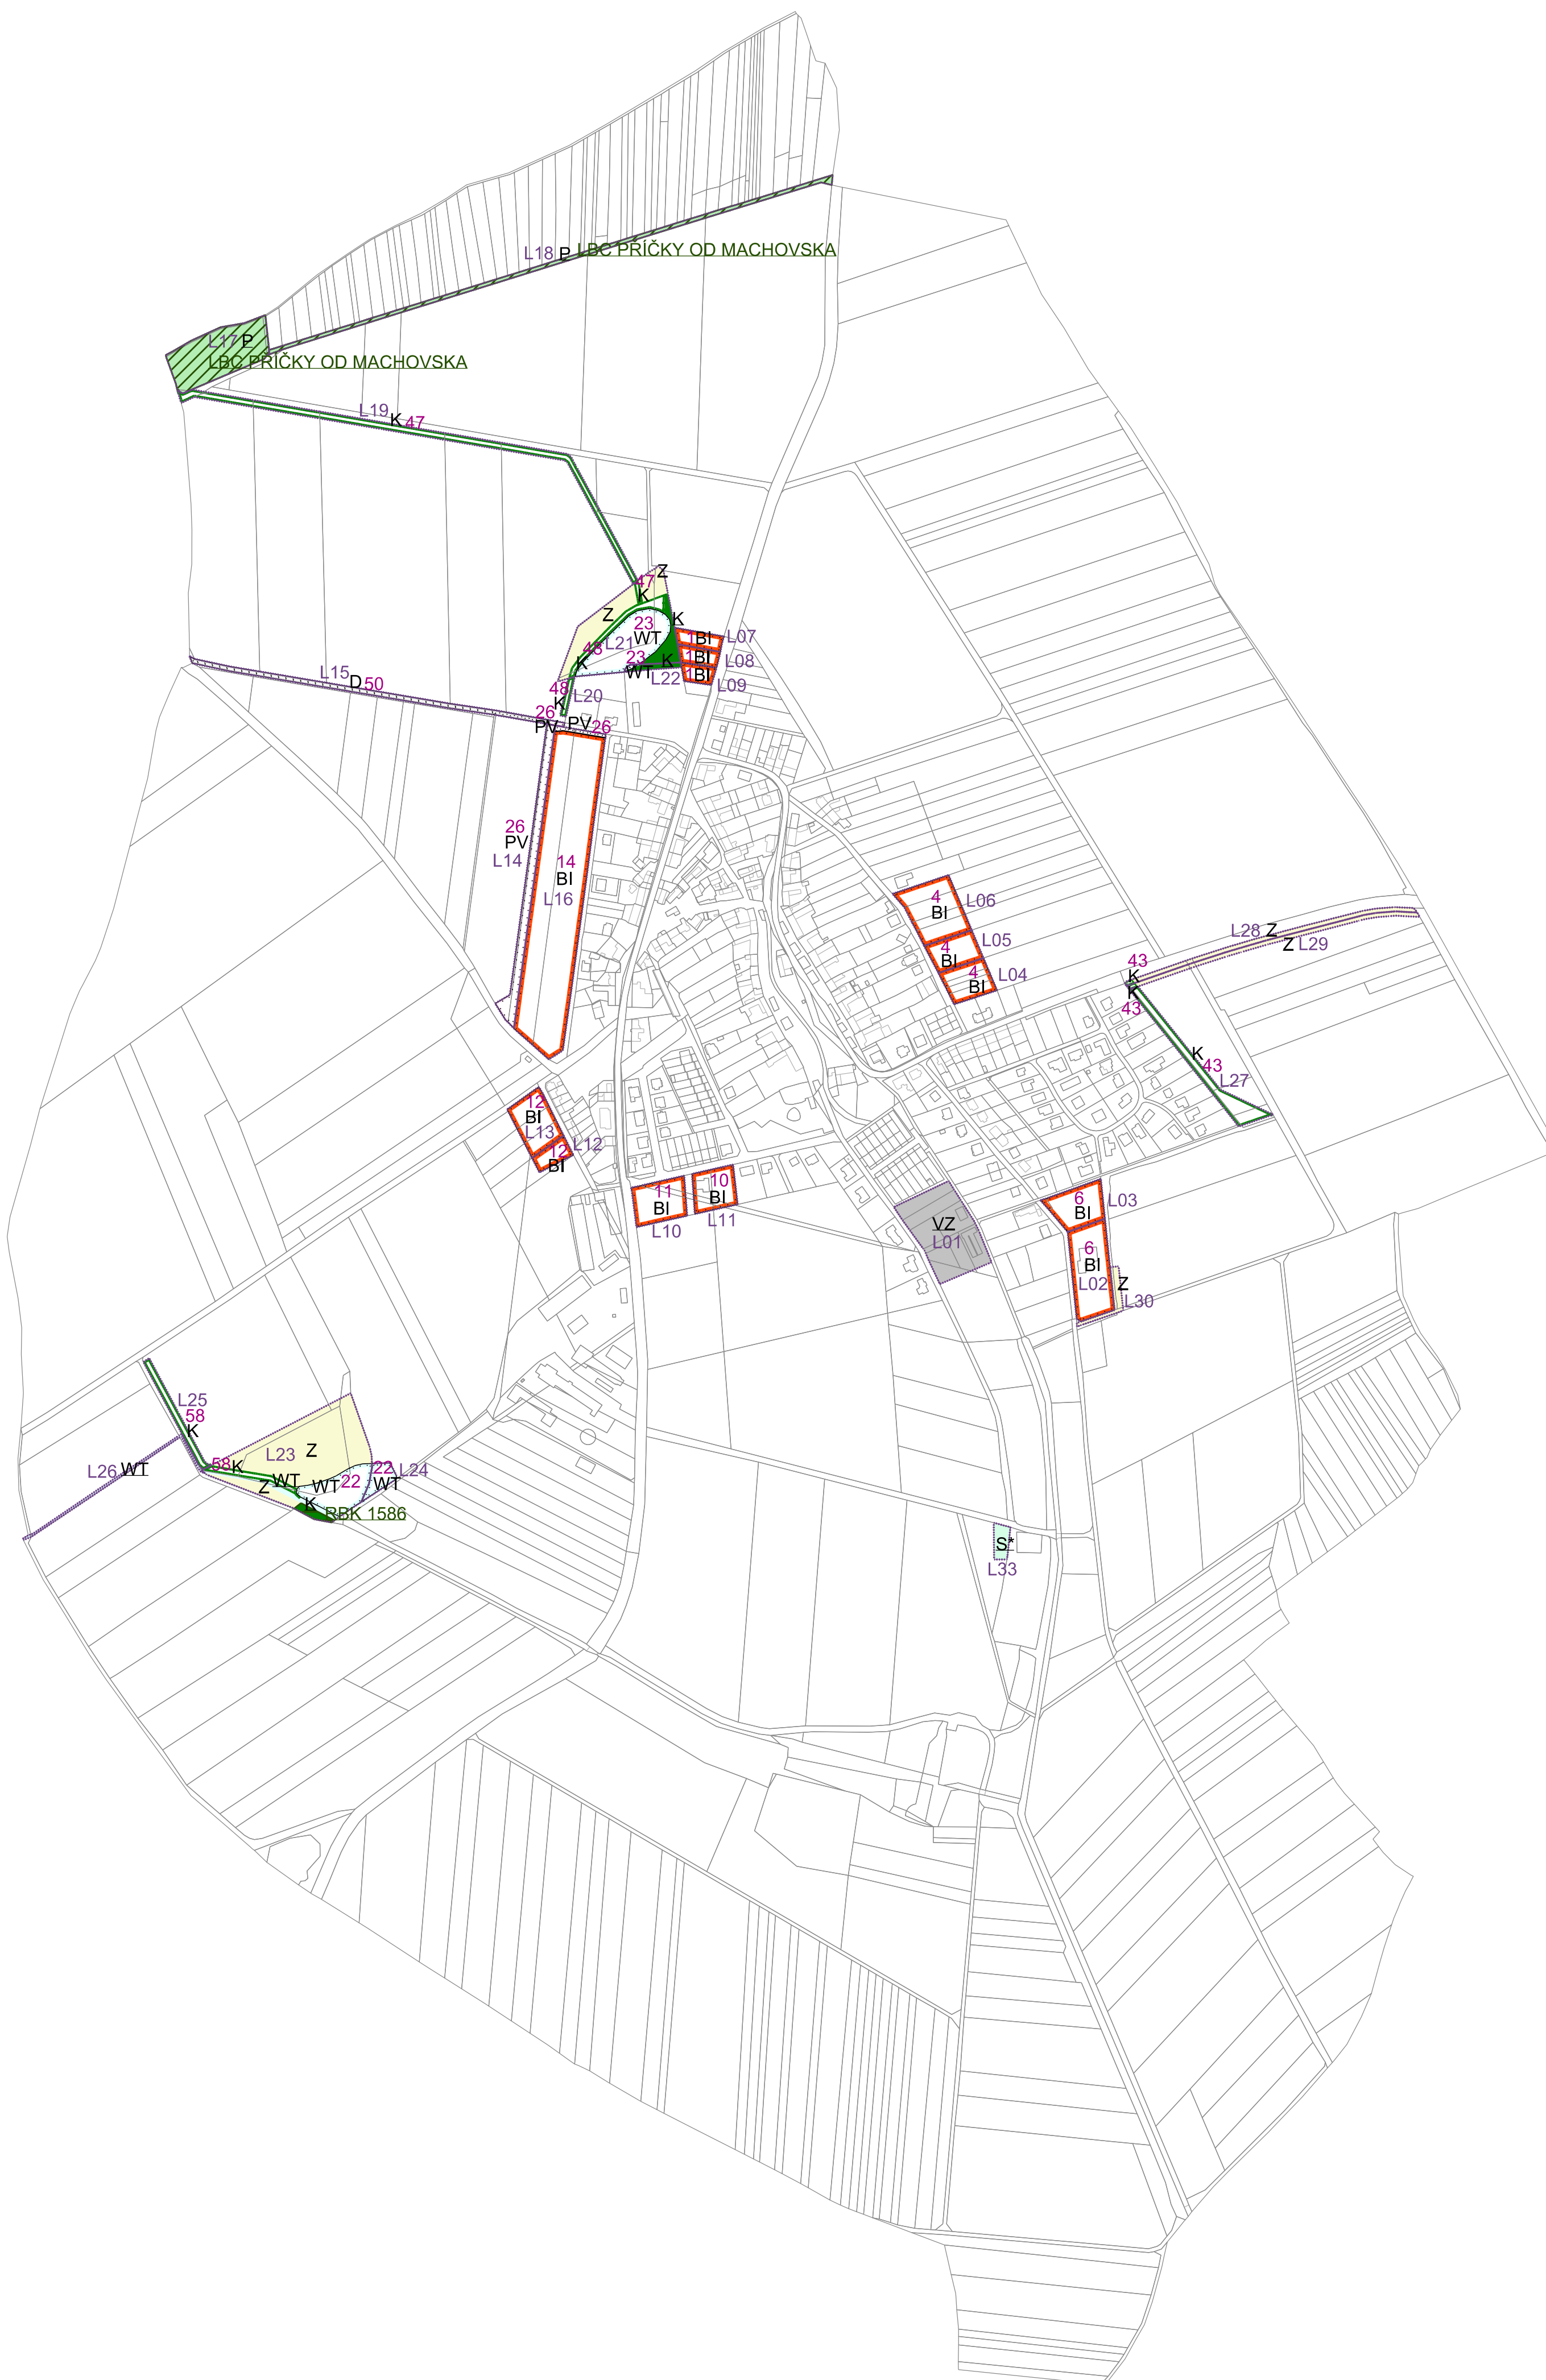

# ÚZEMNÍ PLÁN MACHOVÁ ZMĚNA č. 1 HLAVNÍ VÝKRES

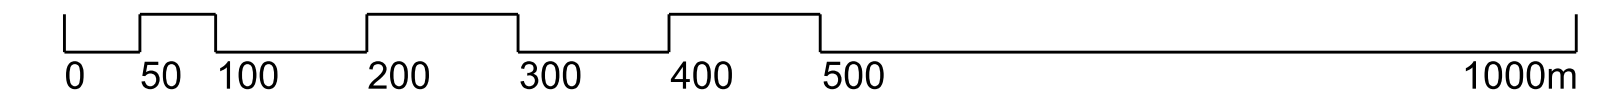

**LEGENDA:**

HRANICE LOKALIT ZMĚNY  
VČETNĚ OZNAČENÍ

PODOBA MĚNĚNÝCH PRVKŮ LOKALIT ZMĚNY Č. 1 V ÚČINNÉM ÚP

1	ČÍSLO PLOCHY S ROZDÍLNÝM ZPŮSOBEM VYUŽITÍ
	PARCELNÍ KRESBA
	VNITŘNÍ KRESBA PARCEL
	HRANICE ZASTAVITELNÝCH PLOCH

BI	PLOCHY INDIVIDUÁLNÍHO BYDLENÍ
D	PLOCHY DOPRAVNÍ INFRASTRUKTURY
PV	PLOCHY VEŘEJNÝCH PROSTRANSTVÍ S PŘEVAHOU ZPĚVNĚNÝCH PLOCH
VZ	PLOCHY PRO ZEMĚDĚLSKOU A LESNICKOU VÝROBU
WT	PLOCHY MOČNÍ A VODNĚHOSPODÁRSKÉ
WT	VODNÍ PLOCHY A TOKY
K	PLOCHY KRAJINNĚ ZELENÉ
P	PLOCHY PŘÍRODNÍ
Z	PLOCHY ZEMĚDĚLSKÉ
S*	PLOCHY SMÍŠENÉ NEZASTAVĚNÉHO ÚZEMÍ

ÚZEMNÍ SYSTÉM  
EKOLOGICKÉ STABILITY

	BIOCENTRUM ÚSES
	BIOKORIDOR ÚSES

OZN. LOK.	POPIS ZMĚNY
L01	Stabilizovaná plocha VZ v zastavěném území se mění na návrhovou zastavitelnou plochu SO č. 101 v zastavěném území
L02	Část návrhové zastavitelné plochy BI č. 6 se mění na stabilizovanou plochu BI v zastavěném území
L03	Část návrhové zastavitelné plochy BI č. 6 se mění na návrhovou zastavitelnou plochu BI č. 110
L04	Část návrhové zastavitelné plochy BI č. 4 se mění na návrhovou zastavitelnou plochu BI č. 102
L05	Část návrhové zastavitelné plochy BI č. 4 se mění na stabilizovanou plochu BI v zastavěném území
L06	Část návrhové zastavitelné plochy BI č. 4 se mění na návrhovou zastavitelnou plochu BI č. 109
L07	Část návrhové zastavitelné plochy BI č. 1 se mění na návrhovou zastavitelnou plochu BI č. 103
L08	Část návrhové zastavitelné plochy BI č. 1 se mění na stabilizovanou plochu BI v zastavěném území
L09	Část návrhové zastavitelné plochy BI č. 1 se mění na návrhovou zastavitelnou plochu BI č. 112
L10	Návrhová zastavitelná plocha BI č. 11 se mění na stabilizovanou plochu BI v zastavěném území
L11	Návrhová zastavitelná plocha BI č. 10 se mění na stabilizovanou plochu BI v zastavěném území
L12	Část návrhové zastavitelné plochy BI č. 12 se mění na stabilizovanou plochu BI v zastavěném území
L13	Část návrhové zastavitelné plochy BI č. 12 se mění na návrhovou zastavitelnou plochu BI č. 111
L14	Část návrhové zastavitelné plochy PV č. 26 se mění na stabilizovanou plochu PV v zastavěném území
L15	Návrhová zastavitelná plocha D č. 50 a část návrhové zastavitelné plochy PV č. 26 se mění na návrhovou zastavitelnou plochu D č. 115 (rozšíření a předsíťování plochy D č. 50)
L16	Návrhová zastavitelná plocha BI č. 14 a část návrhové zastavitelné plochy PV č. 26 se mění na návrhovou zastavitelnou plochu BI č. 116 (rozšíření a předsíťování plochy BI č. 14)
L17	Část stabilizované plochy P s překryvnou funkcí biocentra se mění na stabilizovanou plochu L; překryvná funkce biocentra LBC Příčky od Machovska se vypouští
L18	Část stabilizované plochy P s překryvnou funkcí biocentra se mění na stabilizovanou plochu Z; překryvná funkce biocentra LBC Příčky od Machovska se vypouští
L19	Část návrhové plochy K č. 47 se mění na návrhovou plochu K č. 117
L20	Část návrhové plochy K č. 48 se mění na návrhovou plochu K č. 114
L21	Části stabilizovaných ploch Z a K, částí návrhových ploch K č. 47 a K č. 48 a část návrhové zastavitelné plochy WT č. 23 se mění na návrhovou zastavitelnou plochu WT č. 104
L22	Část návrhové zastavitelné plochy WT č. 23 a část stabilizované plochy K se mění na stabilizovanou plochu OS v zastavěném území
L23	Části stabilizovaných ploch Z, WT a K s překryvnou funkcí biokoridoru, část návrhové plochy K č. 58 a část návrhové zastavitelné plochy WT č. 22 se mění na návrhovou zastavitelnou plochu WT č. 105; překryvná funkce biokoridoru RBK 1586 se vypouští
L24	Část návrhové zastavitelné plochy WT č. 22 se mění na stabilizovanou plochu Z
L25	Část návrhové plochy K č. 58 se mění na návrhovou plochu K č. 118
L26	Část stabilizované plochy WT se mění na stabilizovanou plochu Z
L27	Část návrhové plochy K č. 43 se mění na návrhovou plochu K č. 113
L28	Část stabilizované plochy Z a část návrhové plochy K č. 43 se mění na návrhovou zastavitelnou plochu D č. 106
L29	Část stabilizované plochy Z a část návrhové plochy K č. 43 se mění na návrhovou plochu K č. 107
L30	Část stabilizované plochy Z se mění na návrhovou zastavitelnou plochu T* č. 108
L33	Část stabilizované plochy S* se mění na stabilizovanou plochu TV v zastavěném území

**ZÁZNAM O ÚČINNOSTI**

SPRÁVNÍ ORGÁN, KTERÝ ZMĚNU ÚP VYDAL	Zastupitelstvo obce Machová
DATUM NABÝTÍ ÚČINNOSTI ZMĚNY ÚP	
PORIZOVATEL	Magistrát města Zlína
OPRÁVNĚNÁ ÚŘEDNÍ OSOBA JMÉNO, PŘÍJMĚNÍ	Jana Surovcová
FUNKCE	pořizovatel územního plánu
PODPIS (oprávněná úřední osoba pořizovatele)	otisk úředního razítka pořizovatele:

výisk č.:	otisk autorizačního razítka:
-----------	------------------------------

**Příloha č. 2**

GENERALNÍ PROJEKTANT:  
sw architekti s.r.o. | IČO 07173971 | Na Moráni 1750/4 | 128 00 Praha 2

ZODPOVĚDNÝ PROJEKTANT:  
Ing. Lubor Sawickí | autorizovaný architekt ČKA 3654  
gsm + 420 694 959 068 | lubor.sawicki@swarchitekti.cz

OBJEDNATEL: OBEC MACHOVÁ	Č. ZAKÁZKY: 14_19	DATUM: 01/2020
-----------------------------	----------------------	-------------------

**ÚZEMNÍ PLÁN MACHOVÁ - ZMĚNA č. 1**

HLAVNÍ VÝKRES	MĚŘÍTKO 1:5 000	Č. VÝKRESU A/II.2
---------------	--------------------	----------------------