



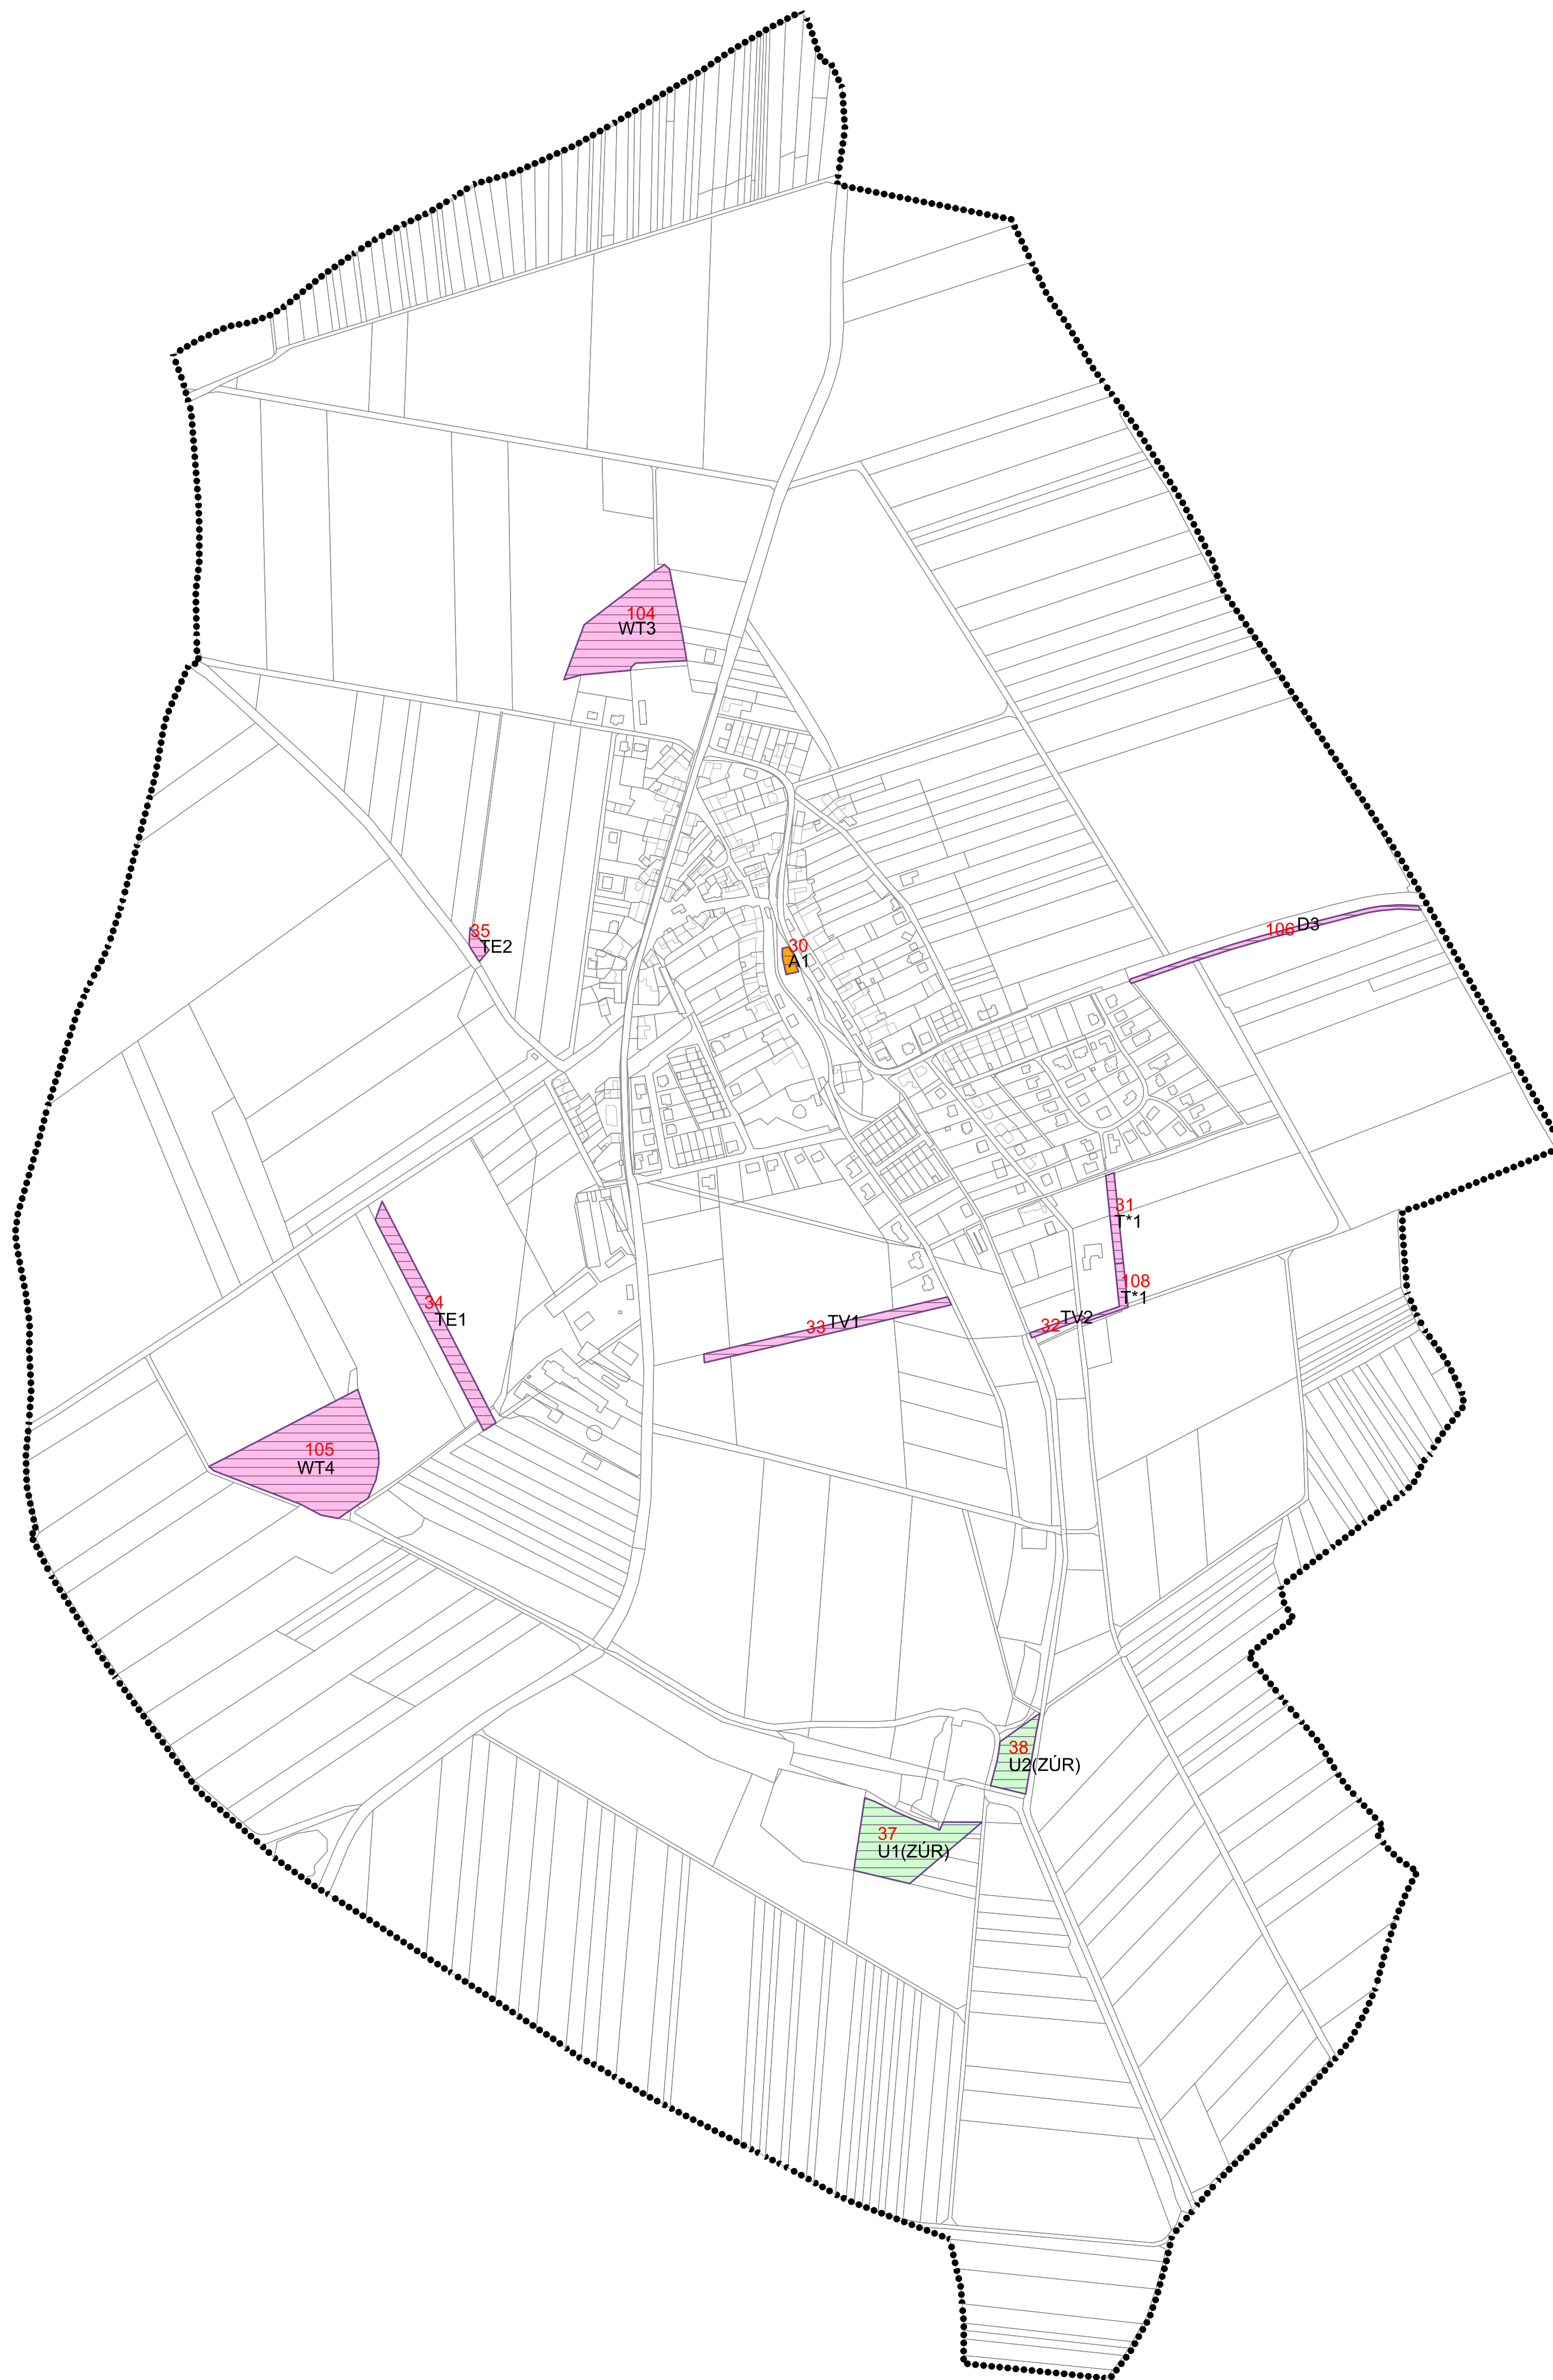

ÚZEMNÍ PLÁN MACHOVÁ

VÝKŘES VEŘEJNĚ PROSPĚŠNÝCH STAVEB, OPATŘENÍ A ASANACÍ

Úplné znění po změně č. 1

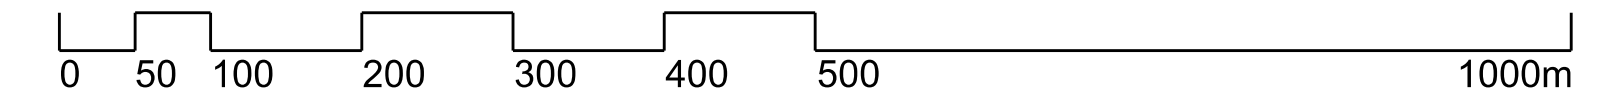

LEGENDA:

- HRANICE ŘEŠENÉHO ÚZEMÍ
- PARCELNÍ KRESBA
- VNITŘNÍ KRESBA PARCEL
- VEŘEJNĚ PROSPĚŠNÉ STAVBY (VPS)
- VEŘEJNĚ PROSPĚŠNÁ OPATŘENÍ (VPO)
- ASANACE
- PLOCHY A KORIDORY S MOŽNOSTÍ VYVLASTNĚNÍ
- OZNAČENÍ VPS, VPO, ASANACE
- ČÍSLO PLOCHY S ROZDÍLNÝM ZPŮSOBEM VYUŽITÍ

označení VPS, VPO v ÚP	č. návrhové plochy s rozdílným způsobem využití	vyvlastnění	předkupní právo	označení VPS, VPO v ZÚR
D3	106	+	-	
T*1	31	+	-	
	108	+	-	
TV1	33	+	-	
TV2	32	+	-	
TE1	34	+	-	
TE2	35	+	-	
WT3	104	+	-	
WT4	105	+	-	
U1(ZÚR)	37	+	-	PU164
U2(ZÚR)	38	+	-	PU164
asanace				
A1	30	+	-	

Veřejná prospěšnost a právo vyvlastnění pro stavby a opatření s označením (ZÚR) vyplývá ze ZÚR ZK

ZÁZNAM O ÚČINNOSTI	
SPRÁVNÍ ORGÁN, KTERÝ POSLEDNÍ ZMĚNU ÚP VYDAL	Zastupitelstvo obce Machová
POŘADOVÉ ČÍSLO POSLEDNÍ ZMĚNY	1
DATUM NABYTÍ ÚČINNOSTI POSLEDNÍ ZMĚNY ÚP	
POŘIZOVATEL	Magistrát města Zlína
OPRÁVNĚNÁ ÚŘEDNÍ OSOBA JMÉNO, PŘÍJMĚNÍ	Jana Surovcová
FUNKCE	pořizovatel územního plánu
PODPIS (oprávněná úřední osoba pořizovatele)	otisk úředního razítka pořizovatele:

	vytisk č.:	
--	------------	--

GENERALNÍ PROJEKTANT: sw architekti s.r.o. IČO 07173971 Na Moráni 1750/4 128 00 Praha 2		
ZODPOVĚDNÝ PROJEKTANT: Ing. Lubor Sawickí autorizovaný architekt ČKA 3654 gsm + 420 604 959 068 lubor.sawicki@swarchitekti.cz		
OBJEDNATEL: OBEC MACHOVÁ	Č. ZAKÁZKY: 14_19	DATUM: 01/2020
ÚZEMNÍ PLÁN MACHOVÁ VÝKŘES VEŘEJNĚ PROSPĚŠNÝCH STAVEB, OPATŘENÍ A ASANACÍ - Úplné znění po změně č. 1	MĚŘÍTKO 1:5 000	Č. VÝKRESU A/II.3