




ÚZEMNÍ PLÁN HŘIVÍNŮV ÚJEZD

VÝKRES VEŘEJNĚ PROSPĚŠNÝCH STAVEB, OPATŘENÍ A ASANACÍ

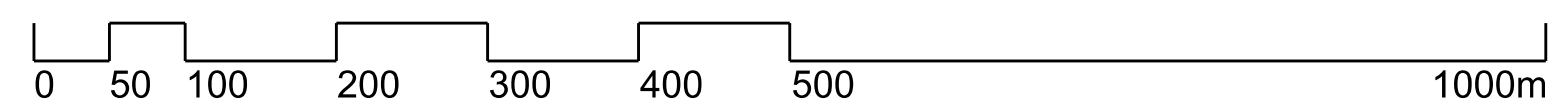

LEGENDA:

STAV	NÁVRH	HRANICE ŘEŠENÉHO ÚZEMÍ
		PARCELNÍ KRESBA
		VNITŘNÍ KRESBA PARCEL
		VEŘEJNĚ PROSPĚŠNÉ STAVBY (VPS)
		VEŘEJNĚ PROSPĚŠNÁ OPATŘENÍ (VPO)
		VEŘEJNÁ PROSTRANSTVÍ
		PLOCHY A KORIDORY S MOŽNOSTÍ VYVLASTNĚNÍ
		PLOCHY A KORIDORY S MOŽNOSTÍ UPLATNĚNÍ PŘEDKUPNÍHO PRÁVA
		OZNAČENÍ VPS, VPO
		DS1
		18

označení VPS, VPO v ÚP	č. návrhové plochy s rozdílným způsobem využití	vyvlastnění	předkupní právo	označení VPS, VPO v ZÚR
DS1	18	+	-	
DS2	20	+	-	
DS3	21	+	-	
TV1	23	+	-	
TV2	24	+	-	
TE1	25	+	-	
LBC1	75	+	-	
	76	+	-	
LBC6	77	+	-	
	78	+	-	
	79	+	-	
LBK1	37	+	-	
	80	+	-	
	81	+	-	
	82	+	-	
	83	+	-	
LBK2	74	+	-	
LBK3	66	+	-	
	67	+	-	
	68	+	-	
	69	+	-	
	71	+	-	
	72	+	-	
	73	+	-	
LBK5	65	+	-	
LBK6	63	+	-	
	64	+	-	
LBK7	49	+	-	
	50	+	-	
	51	+	-	
	52	+	-	
	53	+	-	
	54	+	-	
	55	+	-	
	56	+	-	
	57	+	-	
	58	+	-	
	59	+	-	
	60	+	-	
	61	+	-	
LBK8	45	+	-	
	46	+	-	
	47	+	-	
	48	+	-	
LBK9	41	+	-	
	42	+	-	

Veřejná prospěšnost a právo vyvlastnění pro stavby a opatření s označením (ZÚR) vyplývá ze ZÚR ZK

P1	26	-	+
P2	27	-	+
P3	28	-	+
P4	30	-	+
P5	31	-	+
P6	87	-	+

ZÁZNAM O ÚČINNOSTI	
SPRAVNÍ ORGÁN, KTERÝ ÚP VYDAL	Zastupitelstvo obce Hřivínův Újezd
DATUM NABÝTÍ ÚČINNOSTI	
PORIZOVATEL	Magistrát města Zlína
JMÉNO, PŘÍJMENÍ	Jana Surovcová
FUNKCE	pořizovatel územního plánu
PODPIS (oprávněná úřední osoba pořizovatele)	otisk úředního razítka pořizovatele:

	výšok č.:	otisk autorizačního razítka:

Příloha č. 2

GENERÁLNÍ PROJEKTANT: sw architekti s.r.o. IČO 07173971 Na Moráni 1750/4 128 00 Praha 2		VYPRACOVAVEL: Ing. Lubor Sawickí autorizovaný architekt CKA 3654 gsm + 420 604 809 068 lubor.sawicki@swarchitekti.cz	
OBJEDNATEL:	STUPEŇ:	Č. ZAKÁZKY:	DATUM:
OBEC HŘIVÍNŮV ÚJEZD	OPAKOVANÉ VEŘEJNÉ PROJEDNÁNÍ	10_19	02/2021
ÚZEMNÍ PLÁN HŘIVÍNŮV ÚJEZD		MĚRÍTKO	Č. VÝKRESU
VÝKRES VEŘEJNĚ PROSPĚŠNÝCH STAVEB, OPATŘENÍ A ASANACÍ		1:5 000	A/II.3

