



**ÚKOL BG 14/8384**

# ÚZEMNÍ PLÁN ZLÍNA - KLEČŮVKA

.....	HRANICE ŘEŠENÉHO ÚZEMÍ
-----	HRANICE KATASTRÁLNÍCH ÚZEMÍ
-----	ZASTAVĚNÉ ÚZEMÍ K 30. 11. 2011
-----	ZASTAVITELNÉ PLOCHY

STABILIZOVANÉ PLOCHY	PLOCHY ZMĚN	ÚZEMNÍ REZERVY	PLOCHY S ROZDÍLNÝM ZPŮSOBEM VYUŽITÍ
SD1	SD1		PLOCHY SMÍŠENÉ V CENTRÁLNÍ ZÓNĚ - MĚSTSKÉ CENTRUM
SD2	SD2		PLOCHY SMÍŠENÉ OBÝTNĚ MĚSTSKÉ - LOKÁLNÍ CENTRUM
B	B		PLOCHY BYDLENÍ
BH	BH	BH	PLOCHY BYDLENÍ HRŮVADĚHO
BI	BI	BI	PLOCHY BYDLENÍ INDIVIDUÁLNÍHO
BK	BK		PLOCHY BYDLENÍ SPECIFICKÝCH FORM
BRH	BRH		PLOCHY REKREACE - HRŮVADĚNÁ
BR	BR		PLOCHY REKREACE - RODINNÁ
BZ	BZ		PLOCHY REKREACE - RODINNÁ - ZAHŘADKÁRSKÉ OSADY
OV	OV		PLOCHY OBČANSKÉHO VYBAVENÍ - VEŘEJNÉ VYBAVENÍ
OK			PLOCHY OBČANSKÉHO VYBAVENÍ - KOMERČNÍ ZARÍZENÍ - NÁKUPNÍ CENTRA
OK1	OK1		PLOCHY OBČANSKÉHO VYBAVENÍ - KOMERČNÍ ZARÍZENÍ
OS	OS	OS	PLOCHY OBČANSKÉHO VYBAVENÍ - TĚLOVÝCHOVA A SPORT

STABILIZOVANÉ PLOCHY	PLOCHY ZMĚN	ÚZEMNÍ REZERVY	PLOCHY S ROZDÍLNÝM ZPŮSOBEM VYUŽITÍ
DK	DK		PLOCHY DOPRAVNÍ INFRASTRUKTURY SPECIFICKÉ
T	T		PLOCHY TECHNICKÉ INFRASTRUKTURY
TO1	TO1		PLOCHY TECHNICKÉ INFRASTRUKTURY - NÁKLADNÍ S ODPADY
V	V		PLOCHY VÝROBY A SKLADOVÁNÍ
VZ	VZ		PLOCHY PRO ZEMĚDĚLSKOU A LESNICKOU VÝROBU - ZAHŘADNICTVÍ
VZ			PLOCHY PRO SPECIFICKÉ DRUHY VÝROBY A SKLADOVÁNÍ
SP	SP		PLOCHY SMÍŠENÉ VÝROBNÍ
VT	VT		PLOCHY VODNÍ
Z			PLOCHY ZEMĚDĚLSKÉ
Z1			PLOCHY ZEMĚDĚLSKÉ SPECIFICKÉ
S	S		PLOCHY SMÍŠENÉ NEZASTAVĚNÉHO ÚZEMÍ
L	L		PLOCHY LESNÍ
P	P		PLOCHY PŘÍRODNÍ
K	K	K	PLOCHY KRAJINNÉ ZELENÉ
Z			PLOCHY TĚŽBY HEROSTŮ

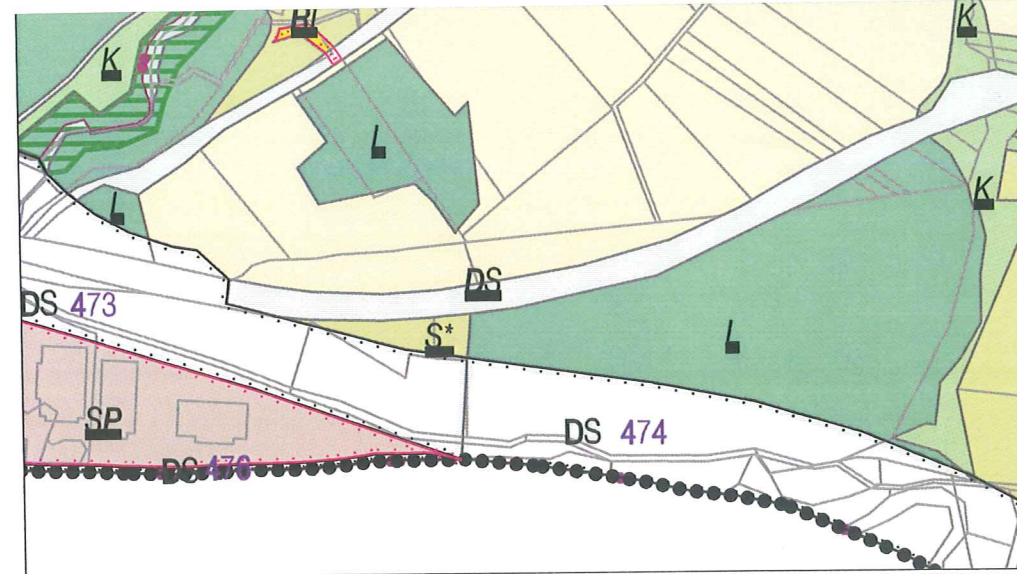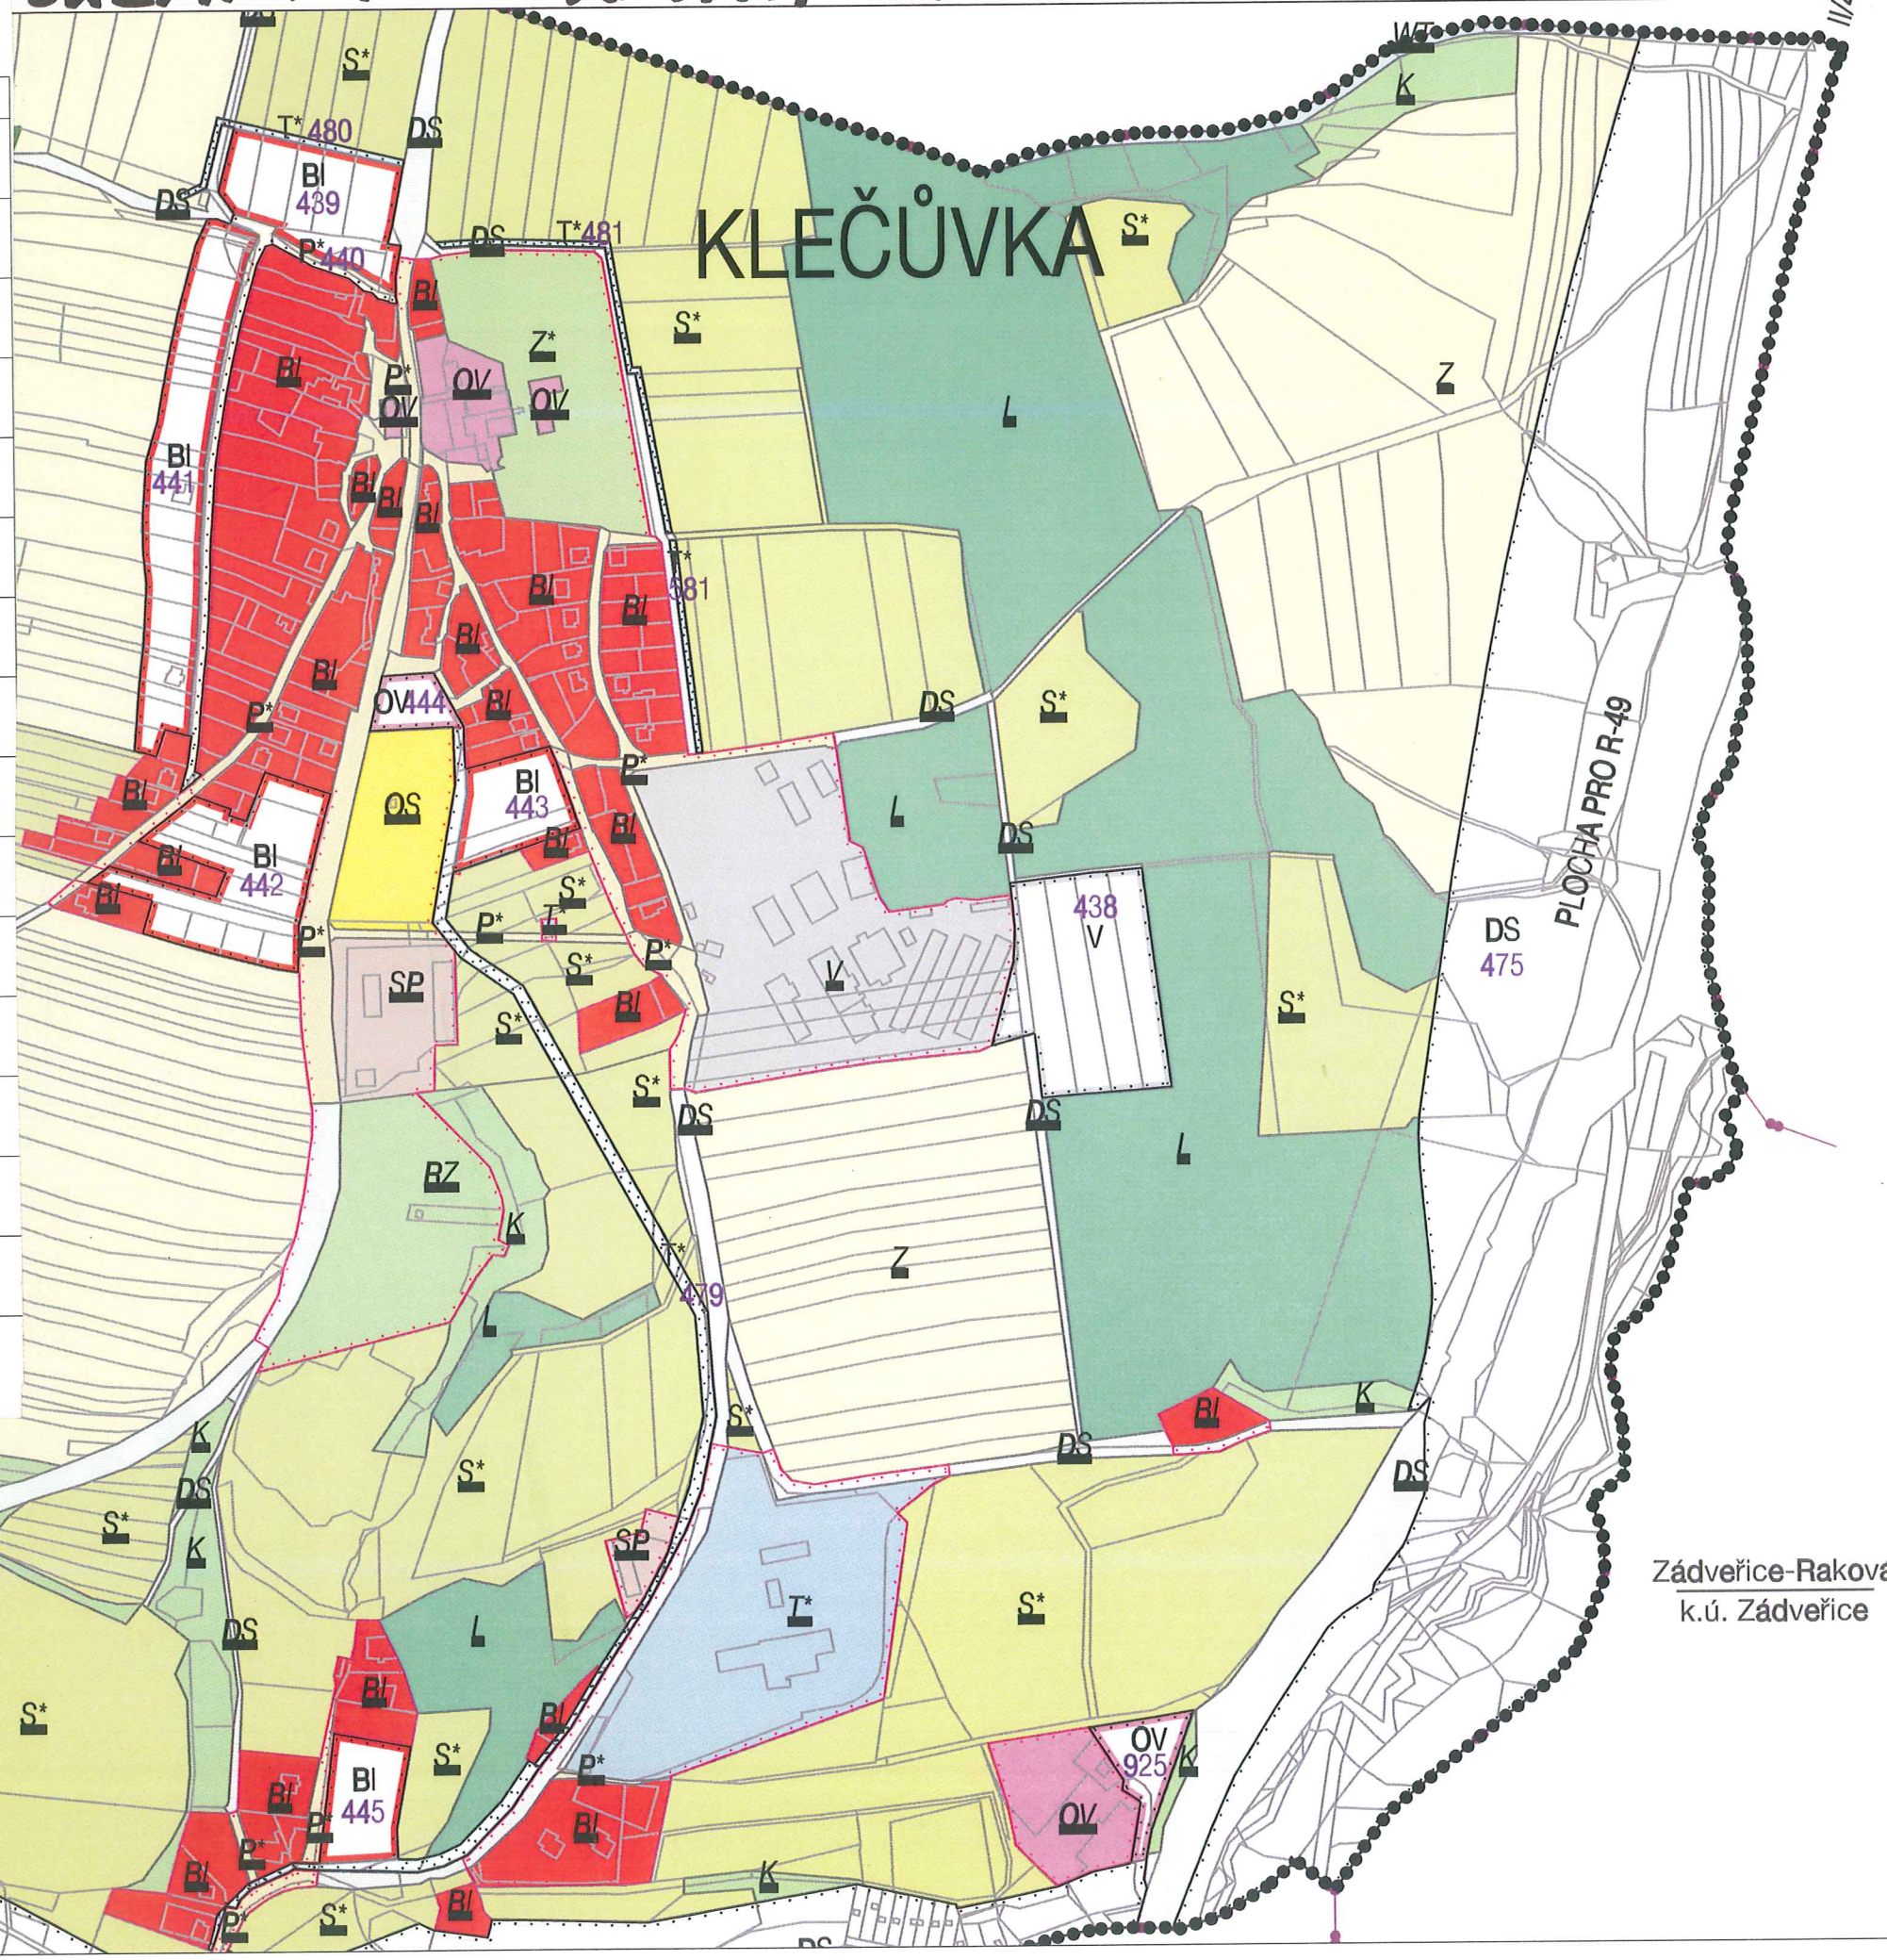

Zádveřice-Raková  
k.ú. Zádveřice