


SEZNAM STAVEBNÍCH OBJEKTŮ:

- SO 101 – OPRAVA KOMUNIKACE UL. PROSTŘEDNÍ
- SO 102 – OPRAVA CHODNÍKU UL. PROSTŘEDNÍ-SAMOSTATNÝ PROJEKT

PŘÍLOHA
B1/17/1002



Schvaluje se za podmínek
rozhodnutí č.j.: MMZL 122 786/2016
ze dne: 24.9.2016

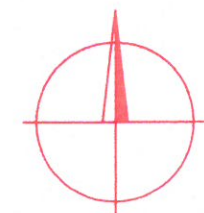

Hlavní projektant	Zodpovědný projektant	Vypracoval	S-PROJEKTING s.r.o. 760 01 Zlín, Jaroslavice 44 PROJEKTOVÁ A INŽENÝRSKÁ ČINNOST
ING. T. RUTH	ING. T. RUTH	ING. T. RUTH	
INVESTOR: STATUTÁRNÍ MĚSTO ZLÍN			FORMÁT: 2x A4 STUPEŇ: DSP, DPS
STAVBA: OPRAVA MÍSTNÍCH KOMUNIKACÍ UL. PROSTŘEDNÍ SO 101 – OPRAVA KOMUNIKACE UL. PROSTŘEDNÍ			DATUM: 08/2015
ČÁST: B. SOUHRNNÉ ŘEŠENÍ STAVBY			Č.Z.: -
OBSAH: PŘEHLEDNÁ SITUACE STAVBY			MĚŘ.: - Č.V.: B.1.

OPRAVA CHODNÍKU MEZI UL. PŘÍKRÁ A UL. LESNÍ ČTVRŤ III, ZLÍN

PŘÍLOHA
B7/17/10002



NAVŘHOVAL	VYPRACOVAL	Zdeněk Vladyka Na Honech I, 5540, 760 05 - Zlín IČO - 76532232			
ZDENĚK VLADYKA <i>Vladyka</i>	ZDENĚK VLADYKA <i>Vladyka</i>				
INVESTOR	STATUTÁRNÍ MĚSTO ZLÍN, NÁMĚSTÍ MÍRU 12, 431 40 ZLÍN				
STAVBA	OPRAVA CHODNÍKU MEZI UL. PŘÍKRÁ A UL. LESNÍ ČTVRŤ III, ZLÍN			FORMÁT: 2 A4	ÚČEL: DSP+ZDS
				DATUM: 09/2014	ZAK.ČÍSLO: 09-2014
				PROFESE:	
OBSAH	SITUACE ŠIRŠÍCH VZTAHŮ			MÉR.: B.1	Č.REVIZE:

OPRAVA CHODNÍKU V MÍSTNÍ ČÁSTI ZLÍN - LESNÍ ČTVRŤ - MEZI UL. LOMENÁ, DOLNÍ, POD VRŠKEM, PROSTŘEDNÍ A LESNÍ




Díly

Zadní díly

Ložky

PŘÍLOHA
B1/17/1002
1. STAVBA

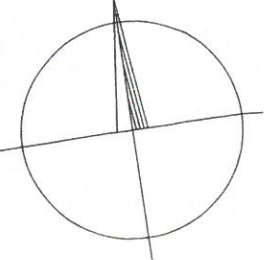


- ČÍSLO POZEMKU OPRAVOVANÉHO CHODNÍKU
- - - - - HRANICE OBLASTI STAVBY
- = = = = = OPRAVOVANÝ CHODNÍK


REVIZE Č.	0	DATUM	POPIS	ING. ARCH. JAROSLAV KUNETEK SVATOPLUKA ČECHA 513, 760 01, ZLÍN
ZODPOVĚDNÝ PROJEKTANT	ING. ARCH. KUNETEK		VYPRACOVAL ING. R. GREGAR	
INVESTOR:	STATUTÁRNÍ MĚSTO ZLÍN			DRUH DOKUMENTACE
STAVBA:	OPRAVA CHODNÍKU V MÍSTNÍ ČÁSTI ZLÍN - LESNÍ ČTVRŤ MEZI UL. LOMENÁ, DOLNÍ, POD VRŠKEM, PROSTŘEDNÍ A LESNÍ			DSP+DZS
				POČET FORMÁTŮ
				2A4
				DATUM
				11/2012
MĚŘITKO		ČÁST	ČÍSLO PŘÍLOHY	
1:1250		C	C3	

ZÁKRES DO SNÍMKU KATASTRÁLNÍ MAPY

OPRAVA CHODNÍKU V MÍSTNÍ ČÁSTI ZLÍN - LESNÍ ČTVRŤ MEZI UL. PROSTŘEDNÍ, POD VRŠKEM, DOLNÍ

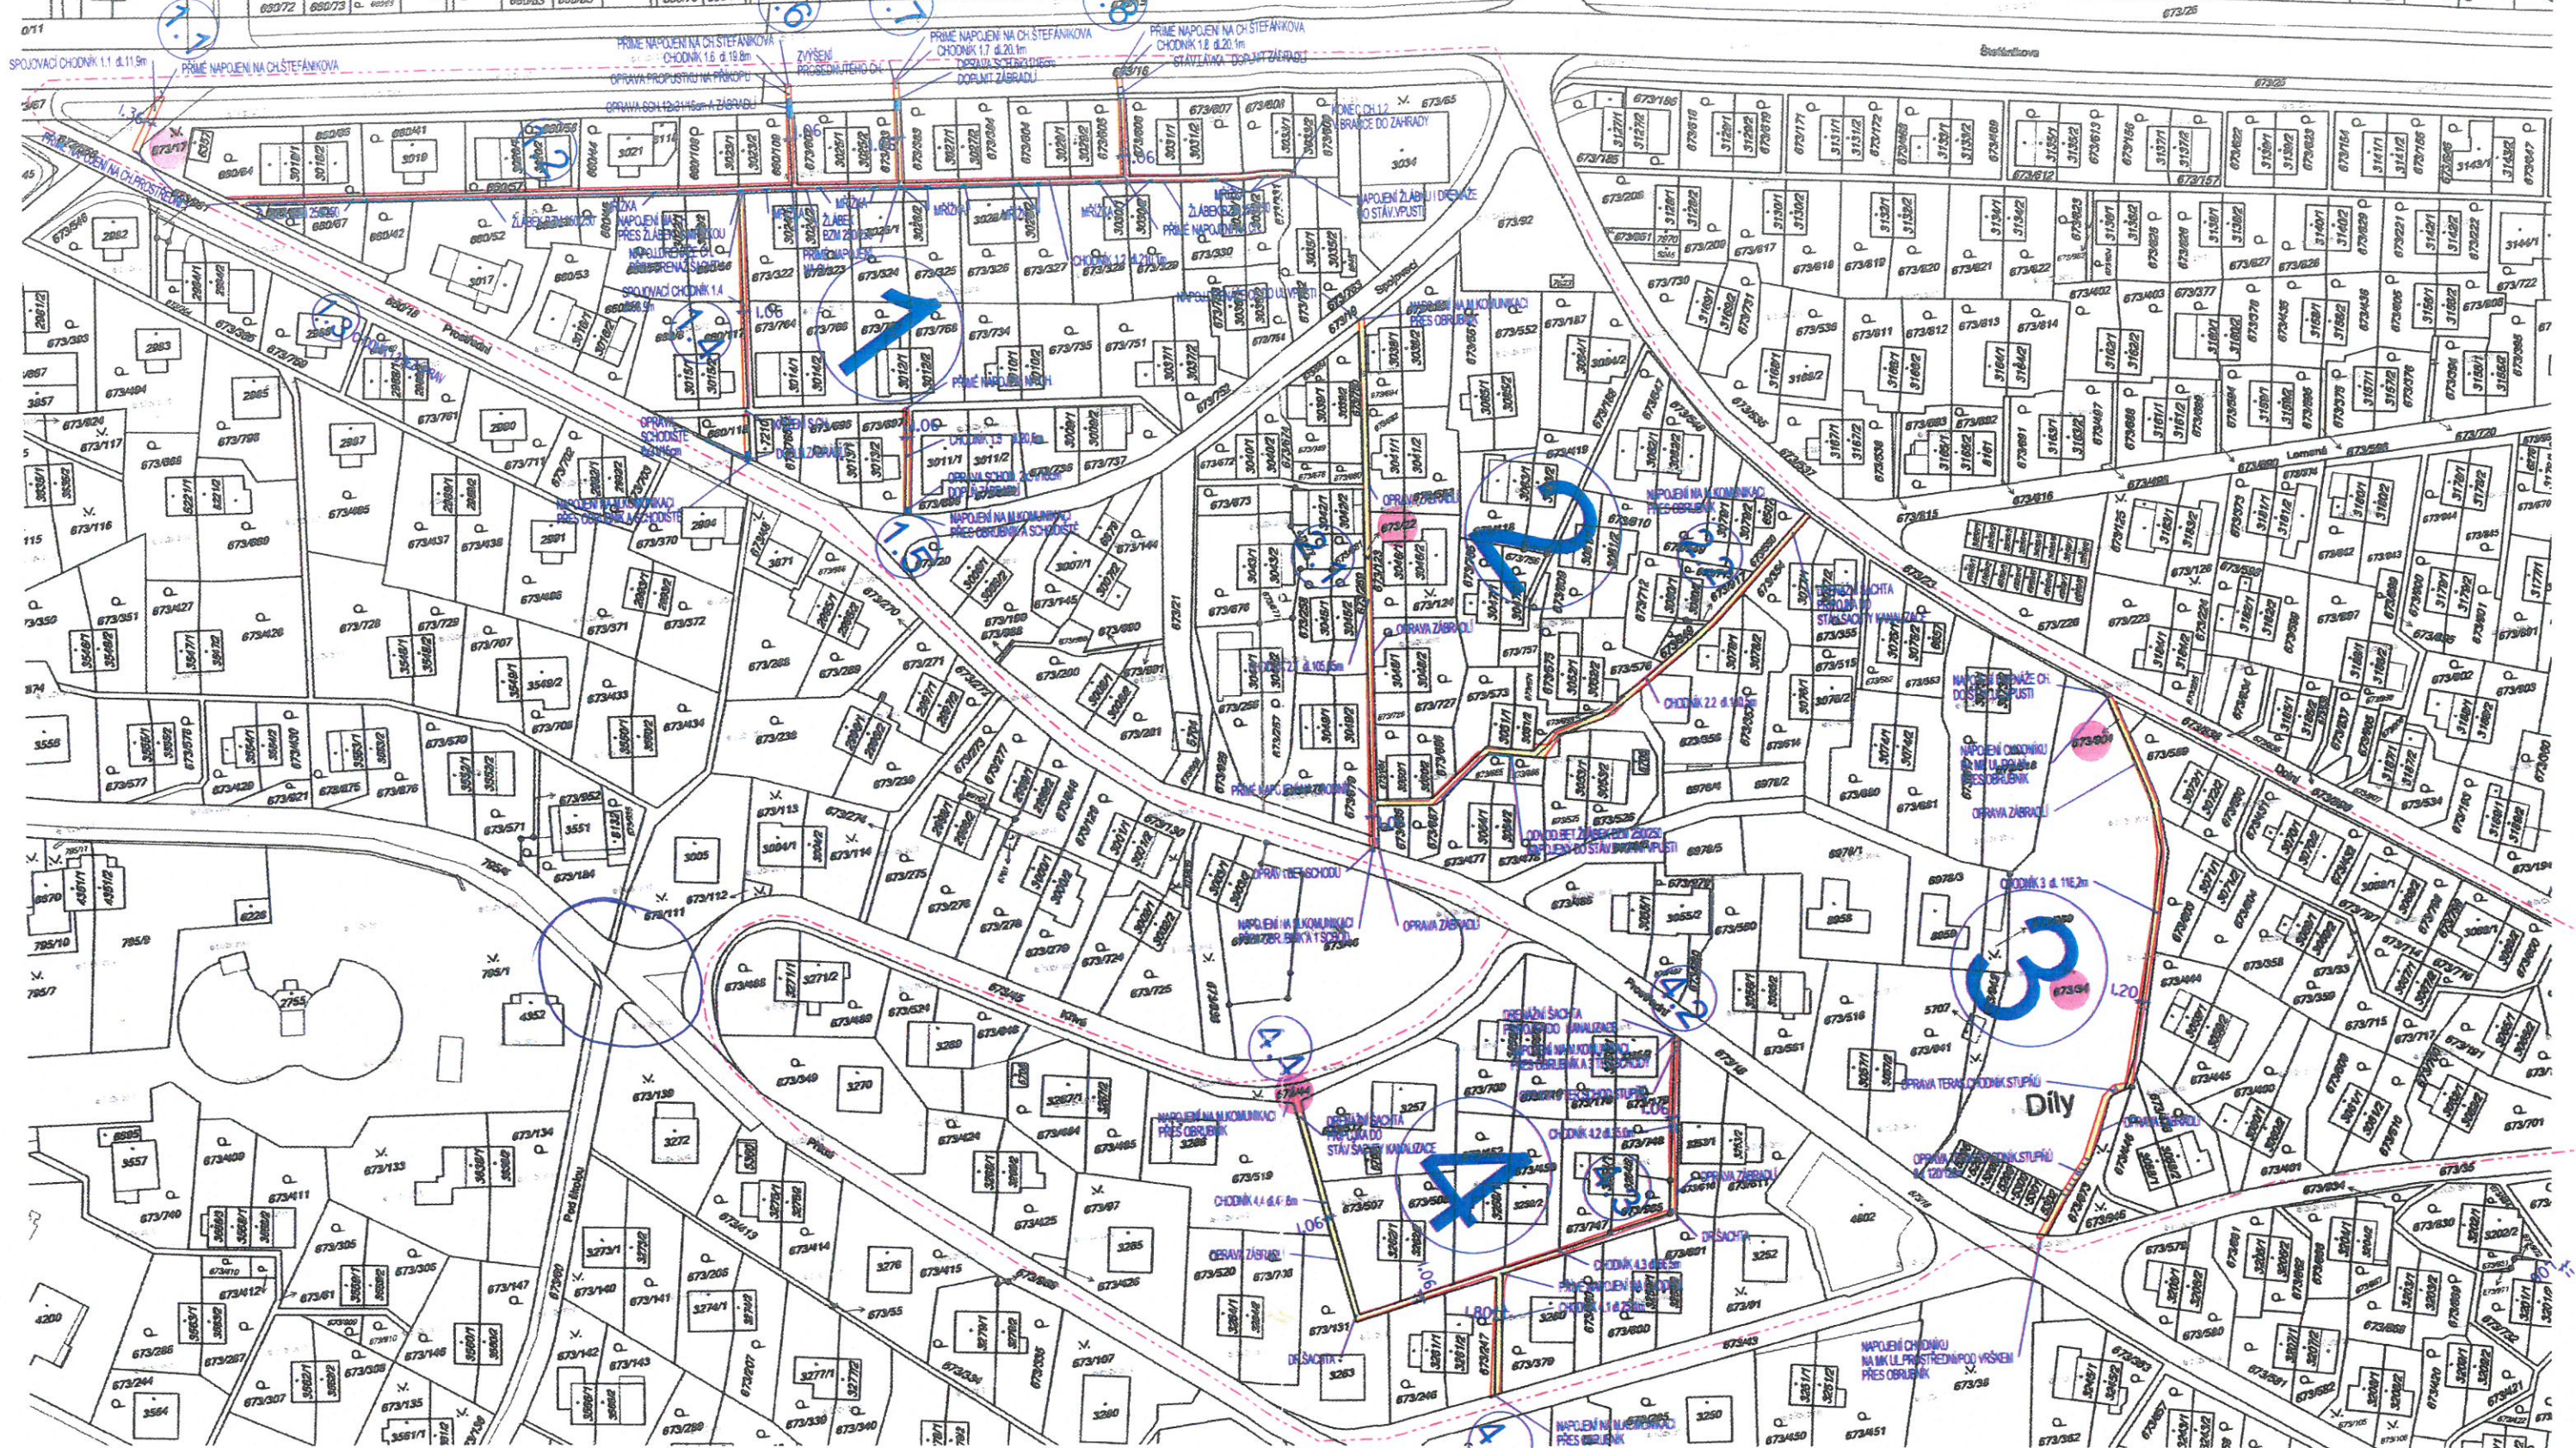

PRÍLOHA
B-1/74/1002
2. STAVBA

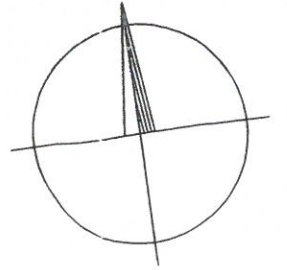


REVIZE Č.	0	DATUM	POPIS
ZODPOVĚDNÝ PROJEKTANT	ING. ARCH. KUNETEK <i>Kunetek</i>		VYPRACOVAL
INVESTOR:	STATUTÁRNÍ MĚSTO ZLÍN		ING. R. GREGAR <i>R. Gregar</i>
STAVBA:	OPRAVA CHODNÍKU V MÍSTNÍ ČÁSTI ZLÍN - LESNÍ ČTVRŤ MEZI UL. PROSTŘEDNÍ, POD VRŠKEM, DOLNÍ		
ZÁKRES DO SNÍMKU KATASTRÁLNÍ MAPY			
MĚRÍTKO	ČÁST	ČÍSLO PŘÍLOHY	
1:1250	C	C3	

ING. ARCH. JAROSLAV KUNETEK
 SVATOPLUKA ČECHA 513,
 760 01, ZLÍN

DRUH DOKUMENTACE DSP+DZS
 POČET FORMÁTŮ 2A4
 DATUM 10/2012


OPRAVA CHODNÍKU UL. KAMENNÁ ZLÍN

MEZI UL. PRLOVSKÁ - POD VODOJEMEM

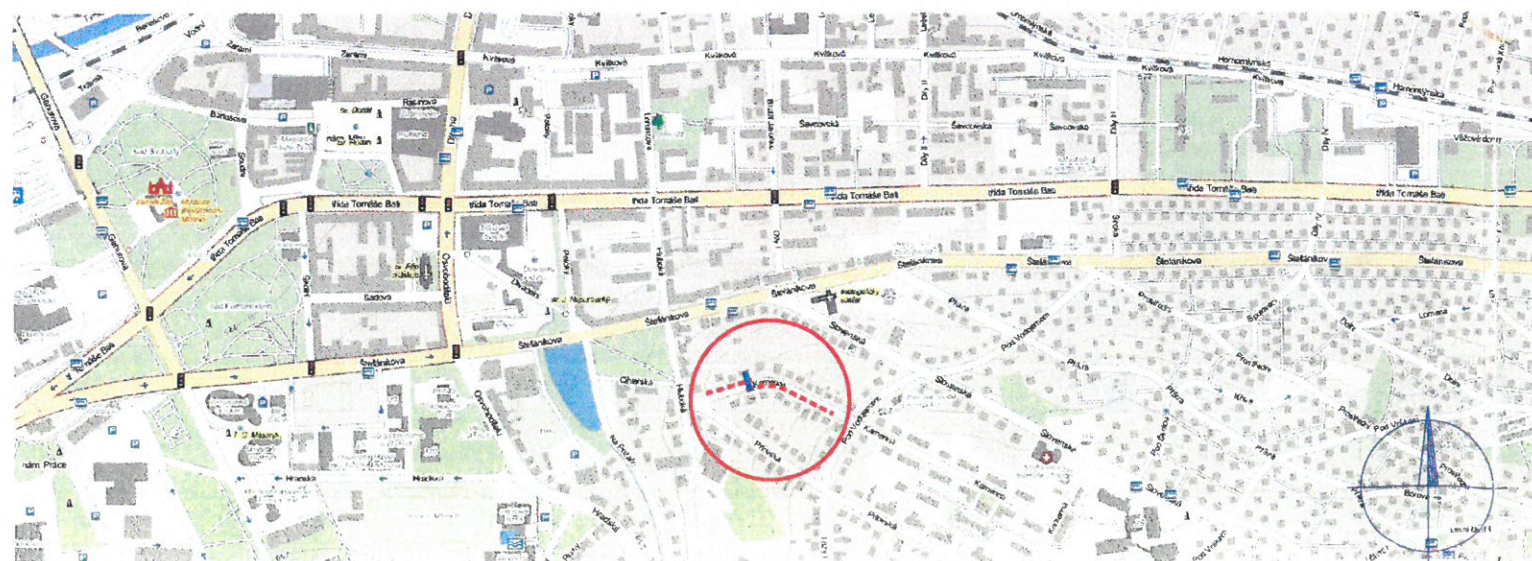

PŘÍLOHA
B1/14/1000G

zlin. 10. 10. 2013
oddelek architektury
Magistrát města Zlín
[Signature]

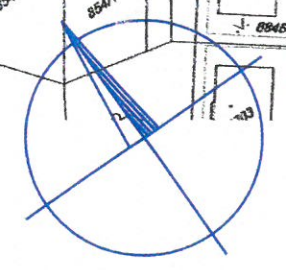

REVIZE Č.	0	DATUM	POPIS
INVESTOR:	STATUTARNÍ MĚSTO ZLÍN náměstí Míru 12, 761 40 Zlín		PROJEKTANT: ING. RUDOLF GREGAR <i>[Signature]</i>
STAVBA:	OPRAVA CHODNÍKU UL. KAMENNÁ ZLÍN MEZI UL. PRLOVSKÁ - POD VODOJEMEM		Ing. Rudolf GREGAR Štěpská 951C, 763 12 Vizovice IČO: 87476568
			DRUH DOKUMENTACE DSP+PDPS
			POČET FORMÁTŮ 2 x A4
			DATUM 07/2013
	MĚŘITKO 1:1250	ČÁST C	ČÍSLO PŘÍLOHY C1
SITUACE ŠIRŠÍCH VZTAHŮ			