

Zápis z jednání, konaného dne 14.8.2018
v souvislosti s akcí „Zlín – Mladcová, rekonstrukce ul. Stráně, II. etapa“

Jednání se zúčastnili:

Ing. arch Jaroslav Kunetek, projektant stavby
Pavel Moravec, OKaRDS MMZ
Ing. Gabriel, zástupce komise místní části Mladcová
Ing. Andrea Hrdličková, OEaM MMZ

Dne 14.8.2018 se uskutečnilo v kanceláři vedoucí oddělení pozemkové a nebytové správy OEaM MMZ, Ing. Hrdličkové, jednání ve výše uvedené věci. Za účelem vyřízení příslušné legislativy k rekonstrukci pozemní komunikace v ulici Stráně na Mladcové, bylo dohodnuto následující:


- 1) Vzhledem k tomu, že oplocení rodinného domu č.p. 470 je považováno za stavbu povolenou (dle informací poskytnutých stavebním úřadem), bude zaplacená část městského pozemku p.č. 605/1 k.ú. Mladcová, kterou vlastníci RD č.p. 470 užívají na základě smlouvy o výpůjčce, majetkoprávně vypořádána po rekonstrukci komunikace formou prodeje. Šířkové parametry vozovky se v této části přizpůsobí stávajícímu stavu – viz. bod č. 3
- 2) Do územního řízení bude předložena PD s navrženou šíří vozovky 5,5 m, s tím, že v dalším stupni řízení bude uplatněn požadavek na šíři vozovky 5 m.
- 3) Za účelem zklidnění dopravy bude realizováno oboustranné zúžení vozovky v místě RD č.p. 470 na šíři cca 3,75 m.
- 4) Přednost v jízdě ve směru stoupání bude označena dopravní značkou, rychlost stanoví Dopravní inspektorát Policie ČR (dále jen „DI PČR“).

Účastníci jednání svými podpisy odsouhlasili výkres situace, který bude předložen k posouzení DI PČR a následně k územnímu řízení.

Zapsala: Ing. Hrdličková, 14.8.2018

 
Magistrát města Zlína 
Odber ekonomiky
a majetku

Příloha: výkres situace stavby „Zlín – Mladcová, rekonstrukce ul. Stráně, II. etapa“

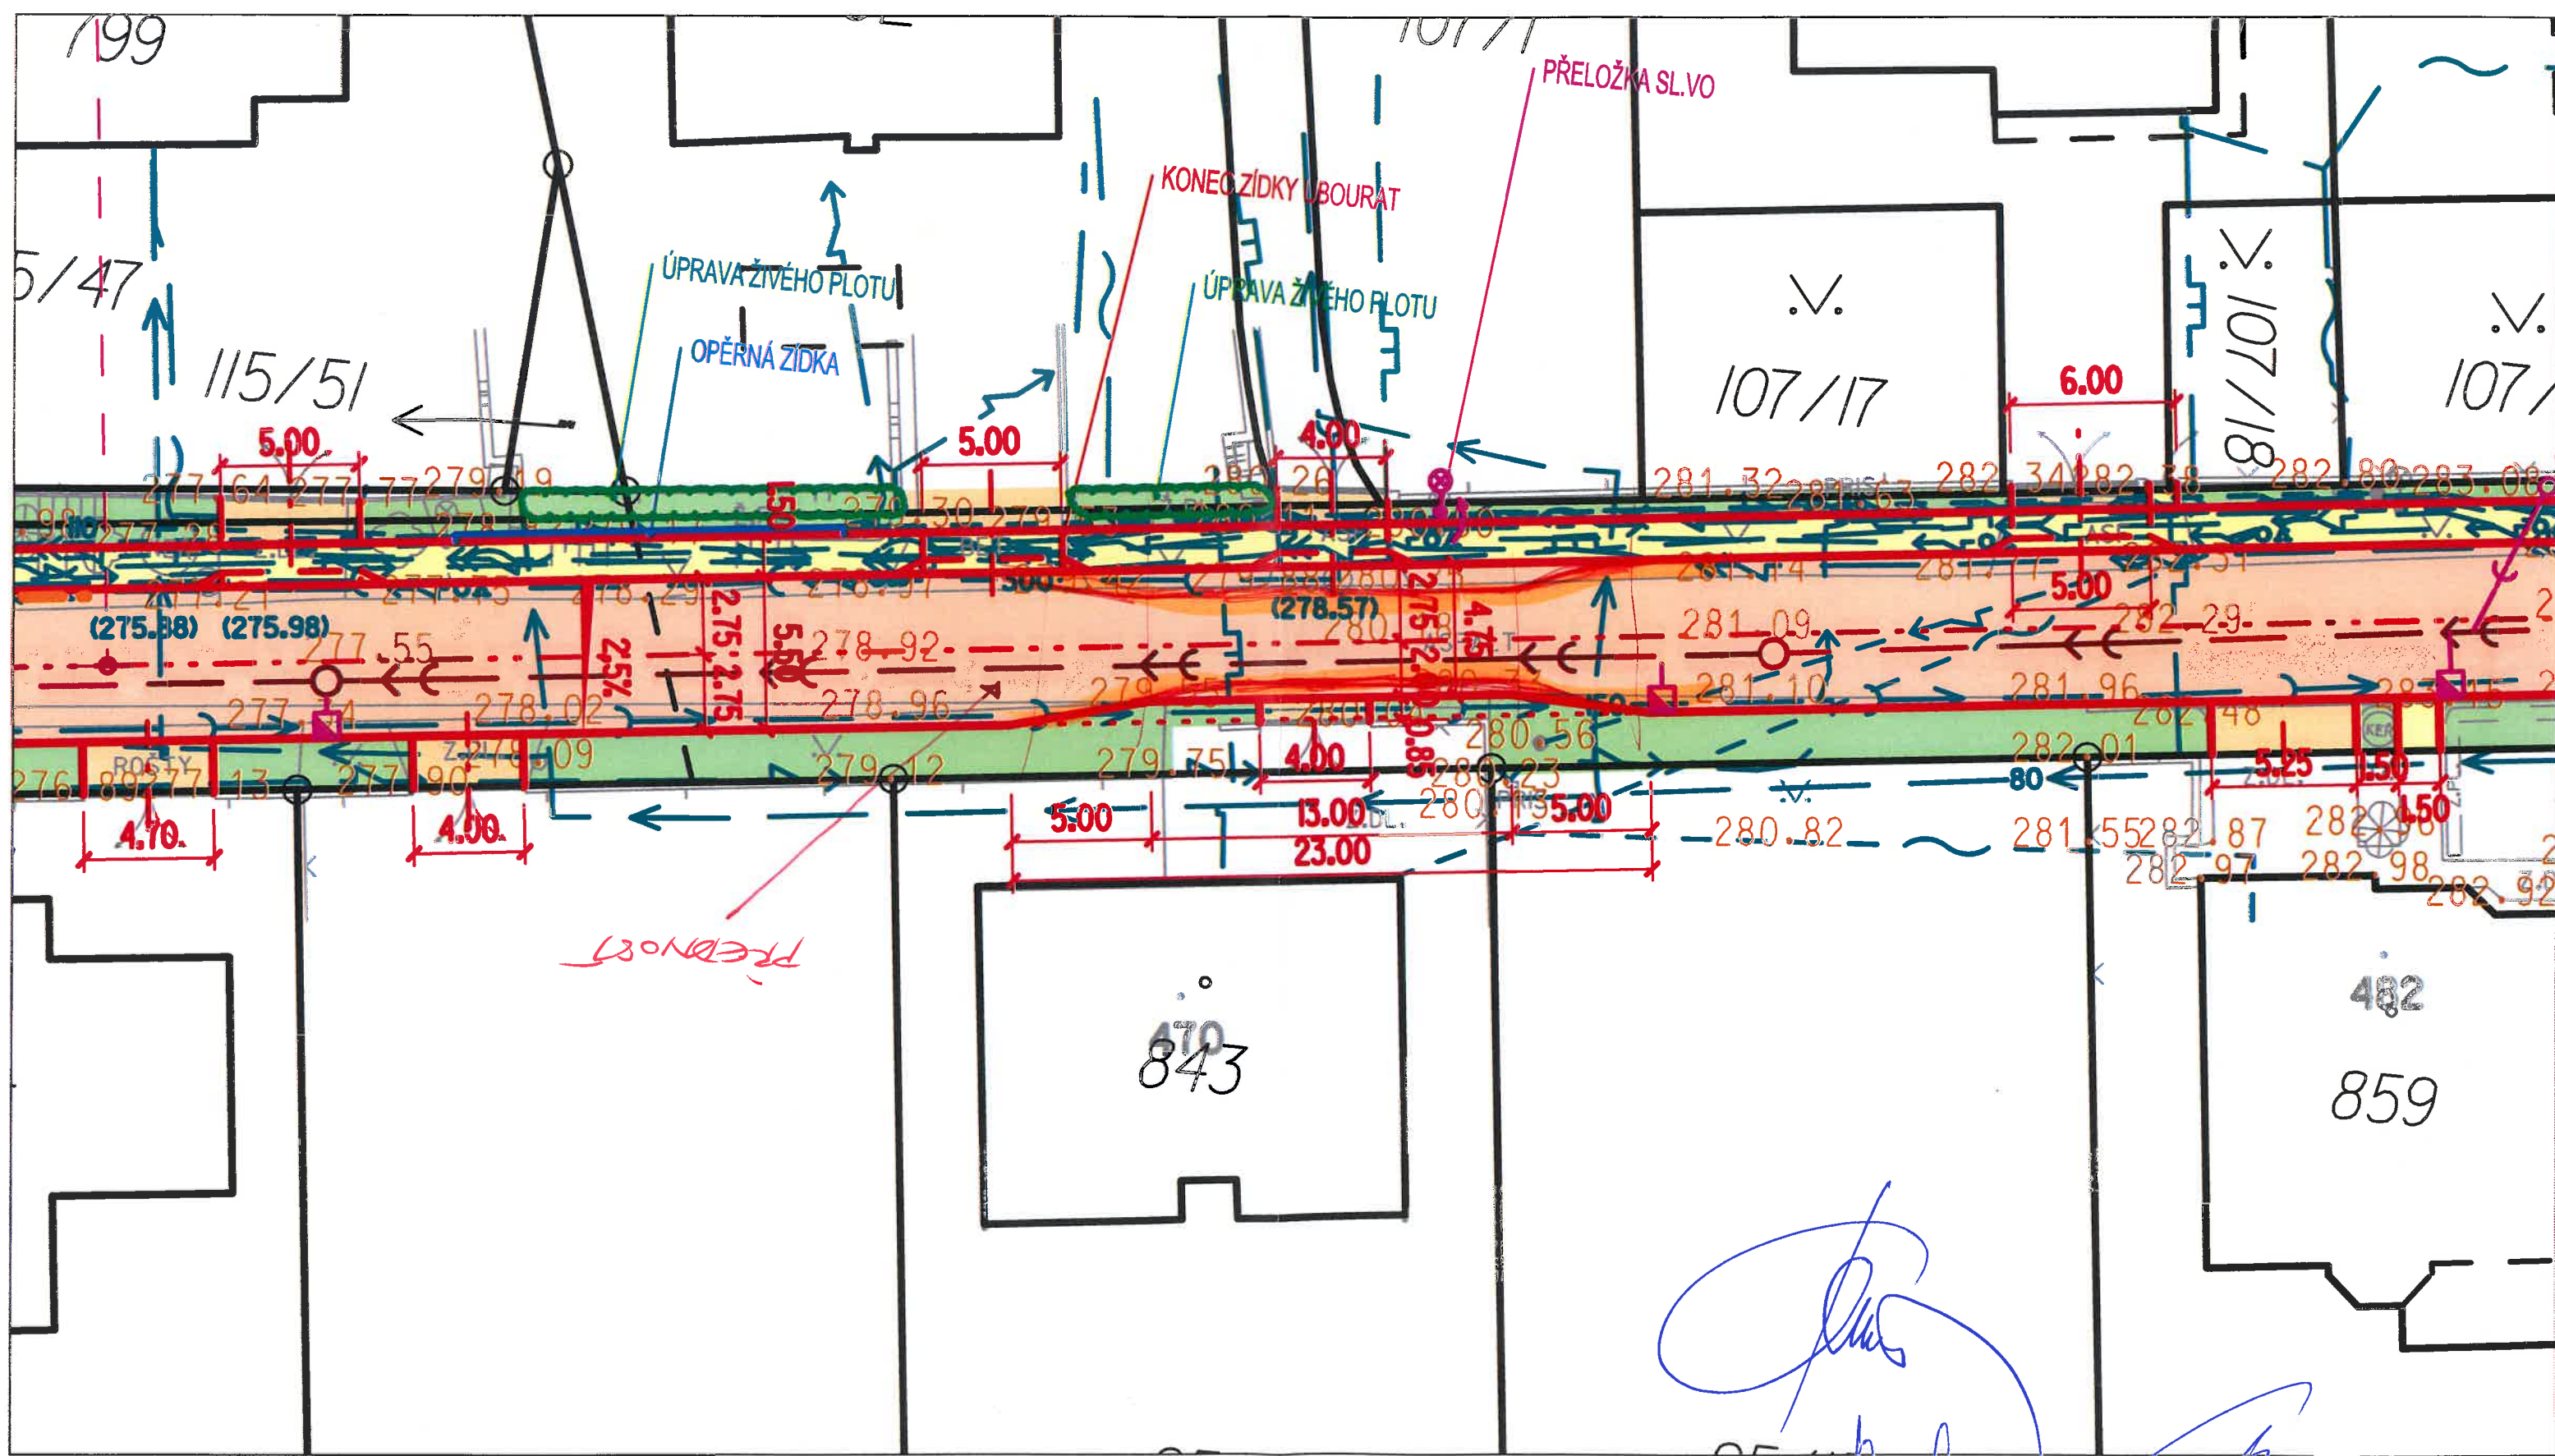

Handwritten signatures in blue ink, including a large stylized signature and several smaller ones below it.