

LEGENDA


	RODINNÝ DŮM
	KOMUNIKACE
	CHODNÍK

LEGENDA TECHNICKÉ INFRASTRUKTURY - NÁVRH


	NAVŘZENÁ KIOSKOVÁ TRAFOSTANICE
	KABEL VN 22 KV
	KABELY DISTRIBUČNÍHO ROZVODU NN
	KABELY DISTRIBUČNÍHO ROZVODU VEŘEJNÉHO OSVĚTLENÍ
	TELEKOMUNIKAČNÍ KABELY
	TELEKOMUNIKAČNÍ KABELY - NÁVRH NA ZRUŠENÍ
	SVÍTIDLO VEŘEJNÉHO OSVĚTLENÍ
	ROZVADĚČ VEŘEJNÉHO OSVĚTLENÍ
	PŘÍPOJKOVÁ SKŘÍŇ DISTRIBUČNÍHO ROZVODU NN
	STL PLYNOVOD
	VODOVOD
	JEDNOTNÁ KANALIZACE
	HRANICE TLAKOVÝCH PÁSEM

LEGENDA TECHNICKÉ INFRASTRUKTURY - STAV

	OCHRANNÉ PÁSMO ELEKTRICKÉHO VEDENÍ VN 22 KV (7 m OD KRAJNÍHO VODIČE)
	STÁVAJÍCÍ VZDUŠNÉ VEDENÍ VN 22 KV
	ELEKTRICKÁ STANICE (TRAFOSTANICE)
	KABEL ELEKTRICKÉHO VEDENÍ NN
	ELEKTRICKÉ VEDENÍ NN
	TELEKOMUNIKAČNÍ KABEL
	STL PLYNOVOD
	VODOVOD
	KANALIZACE

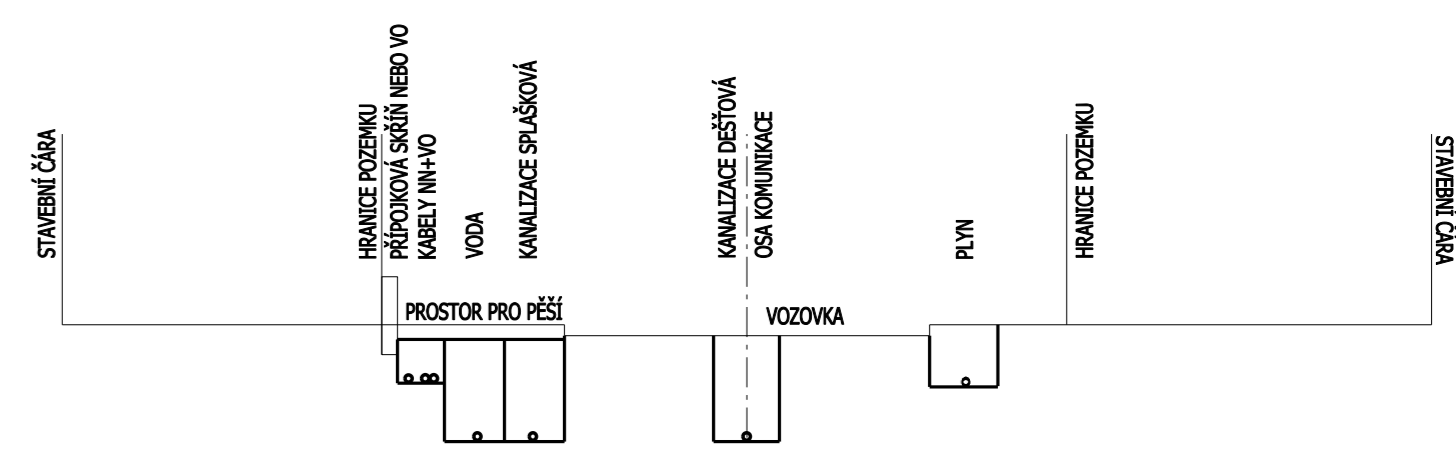

Ivan Bergmann
architekt
privát / Kamenná 3845, 760 01 Zlín
atelier / Slovenská 2868, 760 01 Zlín
mobil / 00420 608 966 632
e-mail / ivan.bergmann@centrum.cz
www.arch-bergmann.eu

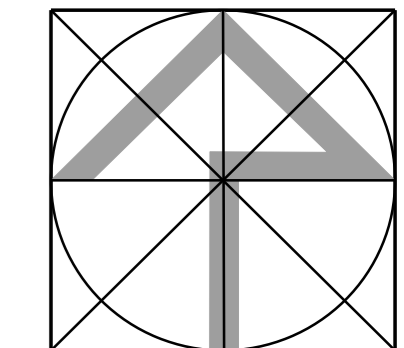

ÚZEMNÍ STUDIE BŘEZŮVKY - lokalita Padělky BI 29
říjen 2013

zpracovatelé dokumentace:
autor: ing.arch Ivan Bergmann
dopravní řešení: ing. Kamil Prokůpek
inženýrské sítě: ing. Dagmar Zákravská
zásobování el. energií: ing. Jaroslav Petlach
digitalizace: Vojtěch Eichler