


0 62,5 125 250 375 500 Metrů

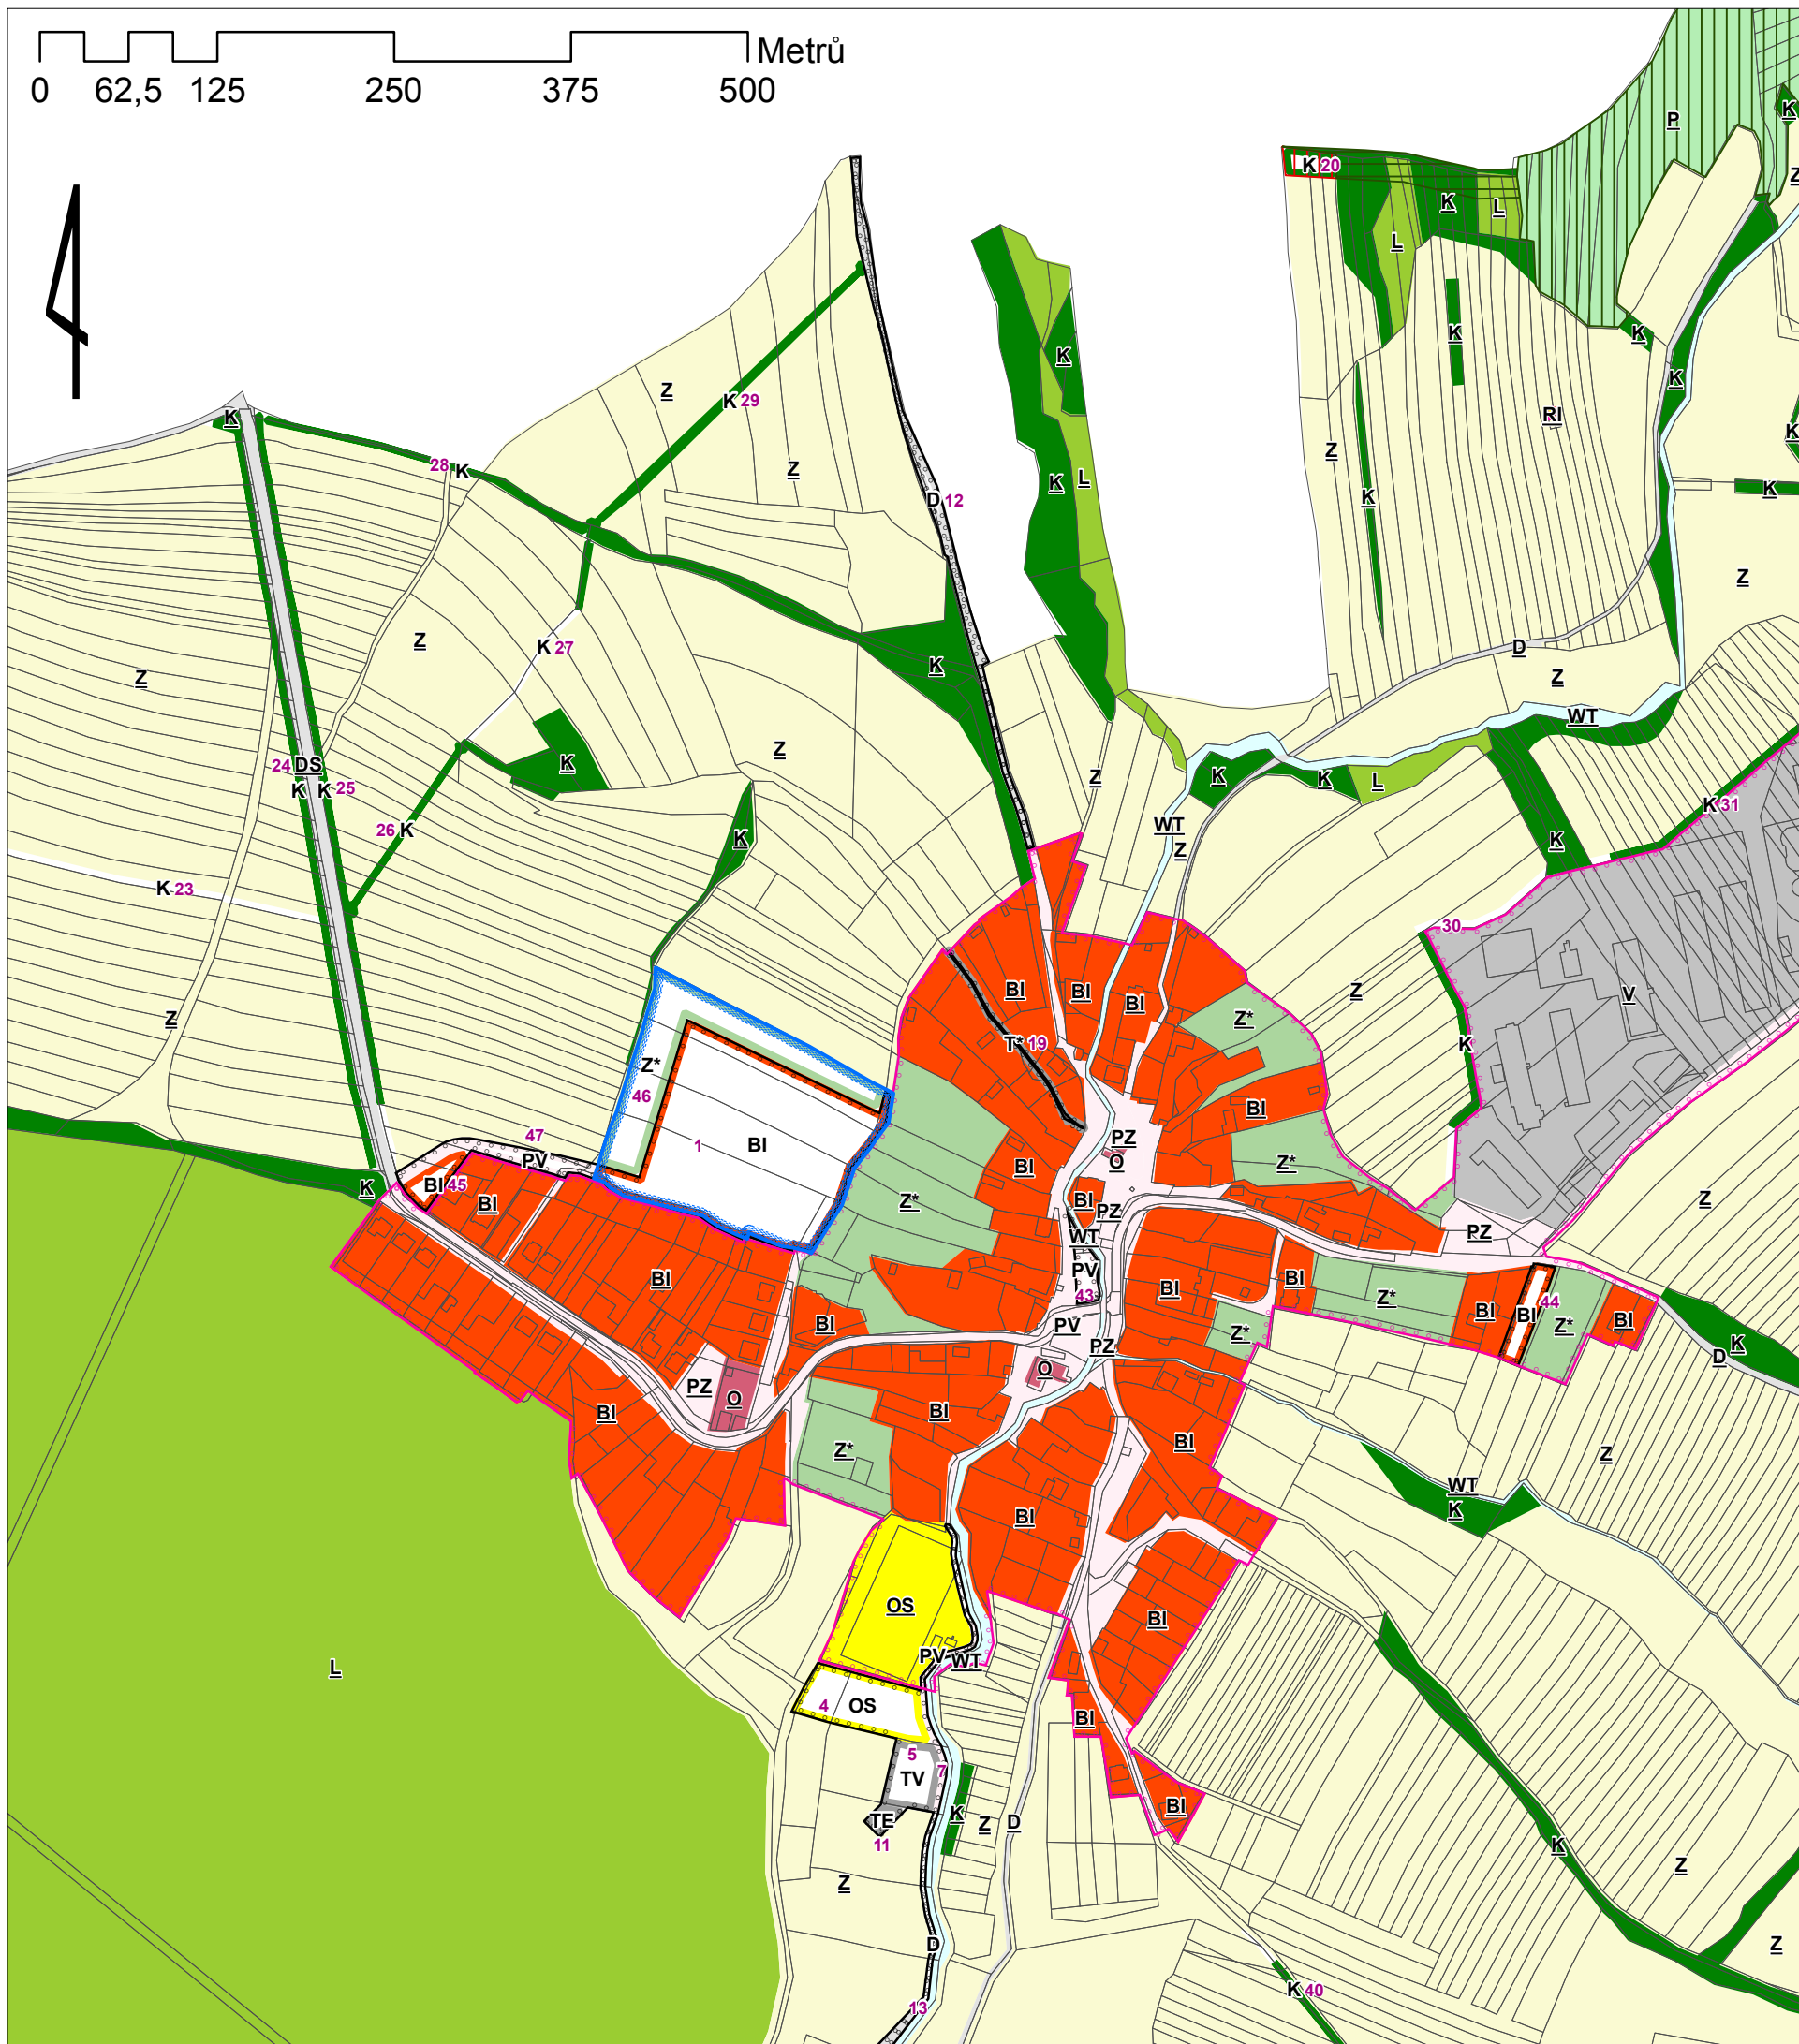

ÚZEMNÍ STUDIE DOBRKOVICE



pro zastavitelnou plochu BI č. 1 a plochu Z* č. 46
vymezené v Územním plánu Dobruška ozn. US1

Výkres širších vztahů

Legenda

- území řešené územní studií (zastavitelná plocha BI č. 1)
- zastavěné území k 30.4.2015
- zastavitelné plochy dle ÚP Dobruška
- číslo návrhových ploch dle ÚP Dobruška
- parcelní kresba

STAV NÁVRH

- biocentra ÚSES
- biokoridory ÚSES
- plochy individuálního bydlení
- plochy rodinné rekreace
- plochy občanského vybavení
- plochy občanského vybavení- tělovýchova a sport
- plochy veřejných prostranství s převahou zpevněných ploch
- plochy veřejných prostranství s převahou nezpevněných ploch
- plochy technické infrastruktury
- plochy technické infrastruktury- vodní hospodářství
- plochy technické infrastruktury- energetika
- plochy dopravní infrastruktury
- plochy pro silniční dopravu
- plochy výroby a skladování
- vodní plochy/toky
- plochy sídelní zeleně
- plochy krajinné zeleně
- plochy přírodní
- plochy zemědělské
- plochy lesní

ÚZEMNÍ STUDIE DOBRKOVICE

HLAVNÍ PROJEKTANT:	STEMIO, a. s. sídlo: LAZARSKÁ 1718/3, 110 00 PRAHA 1 provozovna: J. STAŠI 165, 763 02 ZLÍN- MALENOVICE tel./fax: + 420 577 158 529 mobil: +420 731 653 834 email: zlin@stemio.cz	AUTORIZACE:	Ing. arch. Vladimír Pokluda
OBJEDNATEL:	Obec DOBRKOVICE	ZAKÁZKA ČÍSLO:	17_495
POŘIZOVATEL:	MAGISTRÁT MĚSTA ZLÍNA Středisko územního plánování	DATUM:	prosinec 2017
NÁZEV VÝKRESU:	VÝKRES ŠIRŠÍCH VZTAHŮ	MĚŘÍTKO:	1:5 000
		ČÍSLO VÝKRESU:	I.B1