
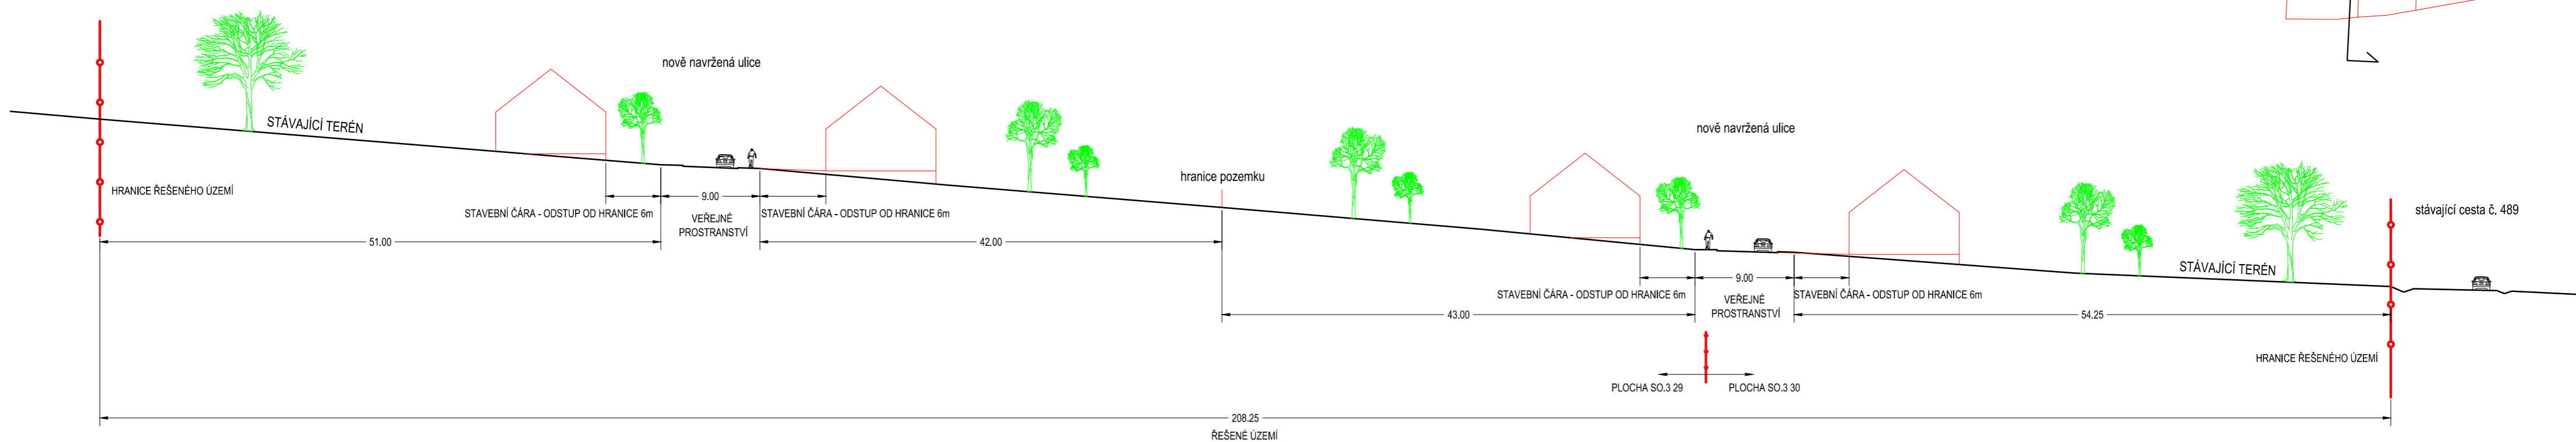


ŘEZ ÚZEMÍM SEVER-JIH
M 1:400

SCHÉMA VEDENÍ ŘEZU

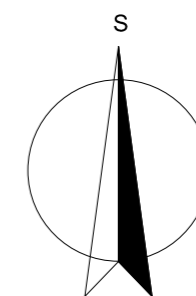

VYPRACOVAL	ING.ARCH. V. OPATRNÝ	INVESTOR	OBEC LUKOV	AKTÉ KROMĚŘIŽ KOLLÁROVA 629 tel-57 189 1197 projekt s.r.o.
ZAK.ČÍSLO		STAVBA	ÚZEMNÍ STUDIE LUKOV NADE MLÝNEM SO.3 29 a 30	
DATUM	06/2017			MĚRITKO 1 : 400
STUPEŇ DOKUMENTACE	ÚS	OBSAH	SCHEMATICKÝ ŘEZ ÚZEMÍM	v.č. 03