


PŘÍČNÝ ŘEZ TYPICKÝM ULIČNÍM PROSTOREM

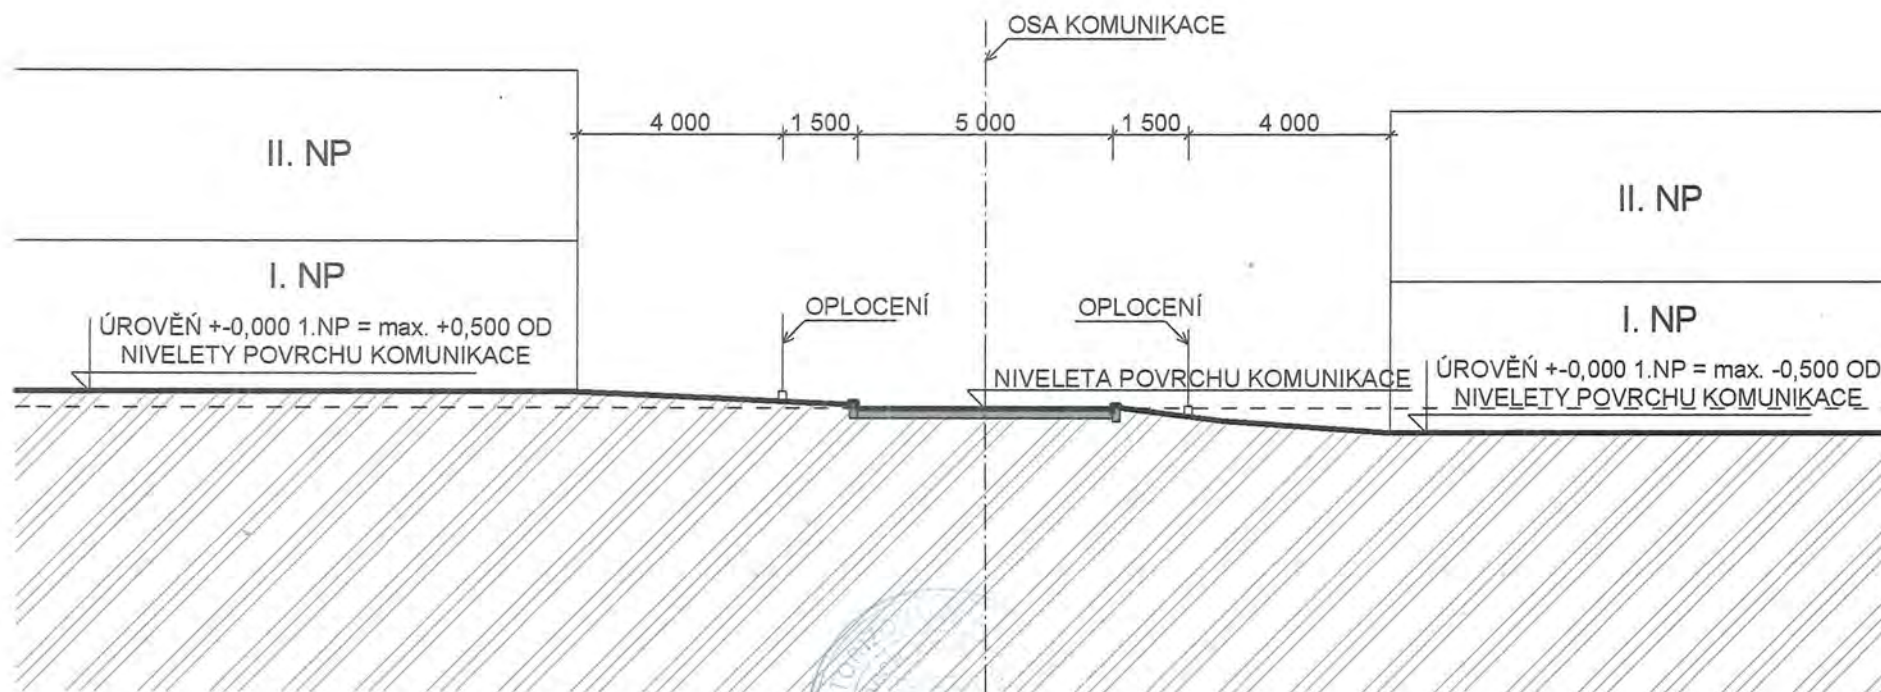

VYPRACOVALA: ING. R. ENT	KONTROLOVAL: ING. R. ENT		
OKRES: ZLÍN	OBEC: ZLÍN		
INVESTOR: DERC, s.r.o., ZLÍN	KRAJ: ZLÍNSKÝ		
STAVBA:		FORMÁT	2A4
ZLÍN PRŠTNÉ SV - ÚZEMNÍ STUDIE		DATUM	01.2012
		STUPEŇ	S
REGULAČNÍ PODMÍNKY - PŘÍČNÝ ŘEZ TYPICKÝM ULIČNÍM PROSTOREM		MÉRITKO	ČÍS. VÝKR.
		1:100	04