




ÚZEMNÍ PLÁN HŘIVÍNŮV ÚJEZD

HLAVNÍ VÝKRES

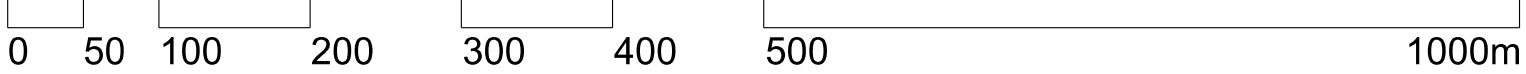

LEGENDA:

STAV	NÁVRH	PARCELNÍ KRESBA
		VNITŘNÍ KRESBA PARCEL
		ČÍSLO PLOCHY S ROZDÍLNÝM ZPRUSOBENÍM VYUŽITÍ
		HRANICE ŘEŠENÉHO ÚZEMÍ
		HRANICE ZASTAVĚNÉHO ÚZEMÍ K 01.09.2019
		HRANICE ZASTAVITELNÉ PLOCHY
		ROZDÍLNOST MEZI PLOCHAMI SE SHODNOU FUNKCÍ

BH	BH	PLOCHY BYDLENÍ HROMADNÉ
SO	SO	PLOCHY SMÍŠENÉ OBYTNÉ
SO.3	SO.3	PLOCHY SMÍŠENÉ OBYTNÉ VESNICKÉ
RJ	RJ	PLOCHY RODINNÉ REKREACE
O	O	PLOCHY OBČANSKÉHO VYBAVENÍ
OS	OS	PLOCHY OBČANSKÉHO VYBAVENÍ PRO TĚLOVÝCHOVOU A SPORT
DS	DS	PLOCHY SLUNEČNÍ DOPRAVY
TV	TV	PLOCHY TECHNICKÉ INFRASTRUKTURY
TK	TK	PLOCHY PRO VODNÍ HOSPODÁŘSTVÍ
TE	TE	PLOCHY PRO ELEKTRONIKÉ KOMUNIKACE
P*	P*	PLOCHY VEŘEJNÝCH PROSTRANSTVÍ
VD	VD	PLOCHY PRO DŘEBNOU VÝROBU A VÝROBNÍ SLUŽBY
WT	WT	VODNÍ PLOCHY A TOKY
K	K	PLOCHY KRAJINNÉ ZELENÉ
P	P	PLOCHY PŘÍRODNÍ
L	L	PLOCHY ZELENÉ
S*	S*	PLOCHY SMÍŠENÉ NEZASTAVĚNÉHO ÚZEMÍ
Z*	Z*	PLOCHY SIDELNÍ ZELENÉ

ÚZEMNÍ SYSTÉM EKOLOGICKÉ STABILITY:

		BIOCENTRUM
		BIOKORIDOR

KÓD	Č.	POPIS	VÝMĚRA [ha]
BH	1	plochy bydlení hromadné	0.15
SO	2	plochy smíšené obytné	0.18
SO.3	4	plochy smíšené obytné vesnické	0.05
	5		0.28
	6		0.54
	7		1.00
	8		0.34
	9		0.30
	11		0.16
	13		0.20
	14		0.13
	88		0.99
O	15	plochy občanského vybavení	0.20
OS	16	plochy občanského vybavení - pro tělovýchovu a sport	0.70
	17		0.10
DS	18	plochy silniční dopravy	0.17
	20		0.29
	21		0.19
	85		0.31
TV	22	plochy pro vodní hospodářství	0.34
	23		0.15
	24		0.05
TE	25	plochy pro energetiku	0.04
P*	26	plochy veřejných prostranství	0.19
	27		0.53
	28		0.04
	29		0.03
	30		0.02
	31		0.11
	87		0.24
VD	32	plochy pro drobnou výrobu a výrobní služby	0.34
	37	plochy krajinné zeleně	0.57
	38		0.07
	39		0.02
	40		0.33
	41		2.15
	42		0.18
	43		0.15
	44		0.67
	45		0.71
	46		0.06
	47		0.17
	48		0.01
	49		0.43
	50		0.01
	51		0.22
	52		0.05
	53		0.03
	54		0.07
	55		0.19
	56		1.46
	57		0.08
	58		0.48
	59		0.60
	60		0.19
	61		0.10
	62		0.06
	63		0.14
	64		0.15
	65		0.12
	66		0.19
	67		0.15
	68		0.12
	69		0.37
	70		0.63
	71		0.03
	72		0.10
	73		0.001
	74		0.15
	86		0.74
P	75	plochy přírodní	0.16
	76		0.26
	77		0.23
	78		0.24
	79		2.00
L	80	plochy lesní	0.06
	81		0.01
	82		0.11
	83		0.01
Z	33	plochy sídelní zeleně	1.05
	34		0.18
	36		0.18
	84		0.12

ZÁZNAM O ÚČINNOSTI	
SPRÁVNÍ ORGÁN, KTERÝ UP VYDAL	Zastupitelstvo obce Hřivínův Újezd
DATUM NABÝTÍ ÚČINNOSTI	
PORIZOVATEL	Magistrát města Zlína
JMÉNO, PŘÍJMENÍ	Jana Surovcová
FUNKCE	pořizovatel územního plánu
PODPIS (oprávněná úřední osoba pořizovatele)	otisk úředního razítka pořizovatele:

	výtisk č.:	otisk autorizačního razítka:

Příloha č. 2

GENERÁLNÍ PROJEKTANT: sw architekti s.r.o. IČO 07173971 Na Moráni 1750/4 128 00 Praha 2	VYPRACOVAL: Ing. Luboš Sawicki autorizovaný architekt ČKA 3654 gsm +420 604 899 069 lubor.sawicki@swarchitekti.cz
ZODPOVĚDNÝ PROJEKTANT: Ing. Luboš Sawicki autorizovaný architekt ČKA 3654 gsm +420 604 899 069 lubor.sawicki@swarchitekti.cz	DATUM: 06/2021
OBJEDNATEL: OBEC HŘIVÍNŮV ÚJEZD	Č. ZAKÁZKY: 10_19
ÚZEMNÍ PLÁN HŘIVÍNŮV ÚJEZD	MĚŘITKO 1:5 000
HLAVNÍ VÝKRES	Č. VÝKRESU A/II.2

