


ÚZEMNÍ PLÁN LUKOVEČEK

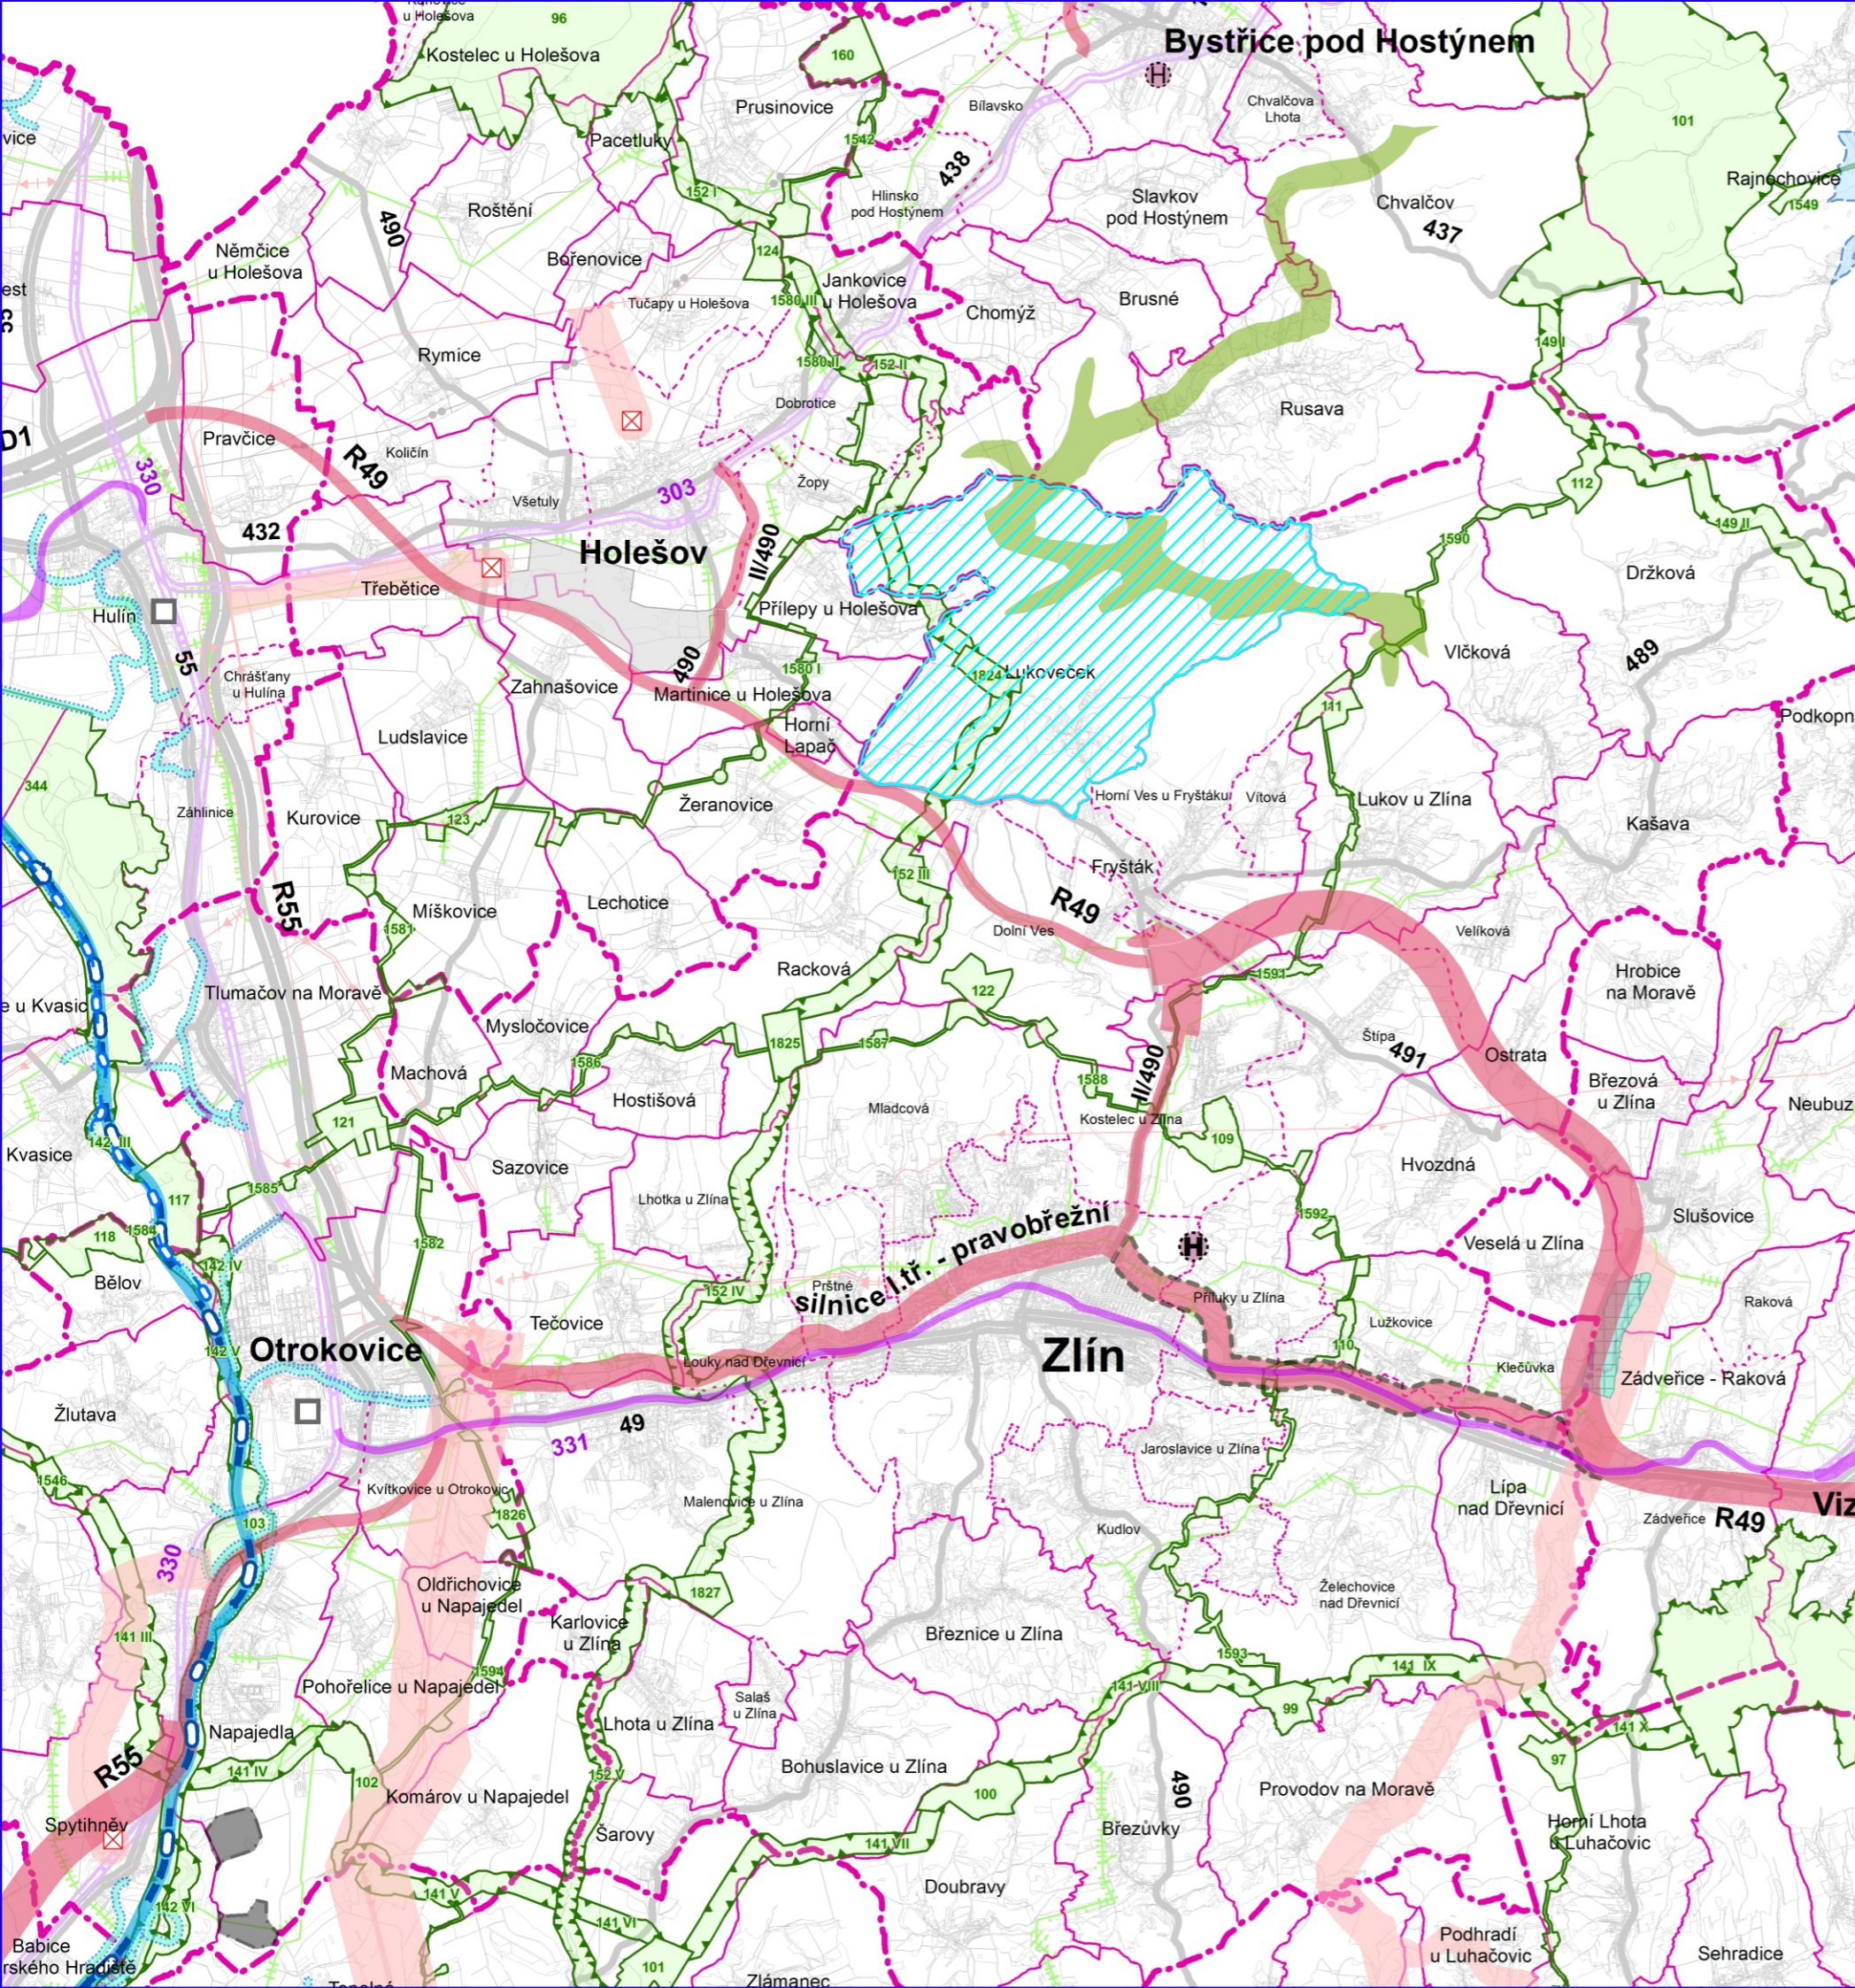

JEVY INFORMATIVNÍ

STAV

DOPRAVA

	DÁLNIČE
	RYCHLOSTNÍ SILNICE
	SILNICE I. TŘÍDY
	SILNICE II. TŘÍDY
	TRANSITNÍ ŽELEZNIČNÍ TRÁŤ
	ŽELEZNIČNÍ TRÁŤ CELOSTÁTNÍ
	ŽELEZNIČNÍ TRÁŤ REGIONÁLNÍ
	VODNÍ CESTA (BAŘŮV KANÁL)

TECHNICKÁ INFRASTRUKTURA

	PLYNOVOD VTL
	ELEKTRICKÉ VEDENÍ VN 400 kV
	ELEKTRICKÉ VEDENÍ VN 220 kV
	ELEKTRICKÉ VEDENÍ VN 110 kV
	PRODUKTOVOD DÁLKOVÝ

HRANICE ÚZEMNÍCH JEDNOTEK

	HRANICE KRAJE
	HRANICE SPRÁVNÍHO OBVODU OBCE S ROZŠÍŘENOU PŮSOBNOSTÍ
	HRANICE SPRÁVNÍHO OBVODU OBCE
	HRANICE KATASTRÁLNÍHO ÚZEMÍ



HRANICE ŘEŠENÉHO ÚZEMÍ

JEVY SCHVALOVANÉ

NAVRH ÚZEMNÍ REZERVA

KORIDORY A PLOCHY DOPRAVY

	RYCHLOSTNÍ SILNICE, SILNICE I. TŘÍDY, SILNICE II. TŘÍDY
	ŽELEZNIČNÍ TRÁŤ CELOSTÁTNÍ
	SPLAVNĚNÍ MORAVY (V PRODLOUŽENÍ BAŘOVA KANÁLU)
	HELIPORT MEZINÁRODNÍHO VÝZNAMU (POŽADAVEK NA UMÍSTĚNÍ V RÁMCI SPRÁVNÍHO ÚZEMÍ OBCE)
	HELIPORT KRAJSKÉHO VÝZNAMU (POŽADAVEK NA UMÍSTĚNÍ V RÁMCI SPRÁVNÍHO ÚZEMÍ OBCE)
	PŘEKLADŠTĚ (POŽADAVEK NA UMÍSTĚNÍ V RÁMCI SPRÁVNÍHO ÚZEMÍ OBCE)

KORIDORY A PLOCHY TECHNICKÉ INFRASTRUKTURY

	PLYNOVOD VTL A VTL
	ELEKTRICKÉ VEDENÍ VN 400 kV A 110 kV
	OBJEKT NA PLYNOVODNÍ SÍTI
	OBJEKT NA ELEKTRICKÉ SÍTI
	SUCHÁ VODNÍ NÁDRŽ
	OCHRANNÝ VAL

PLOCHY PRO VÝROBU


	PLOCHA VÝROBY
--	---------------

ÚZEMNÍ SYSTÉM EKOLOGICKÉ STABILITY (ÚSES)

	NADREGIONÁLNÍ BIOCENTRUM A BIOKORIDOR
	REGIONÁLNÍ BIOCENTRUM A BIOKORIDOR

ÚZEMÍ SPECIÁLNÍCH ZÁJMŮ

	KORIDOR DLE UV ČR č. 635/1996
	PLOCHA PRO OCHRANU POGLEDOVÉHO HORIZONTU NADREGIONÁLNÍHO VÝZNAMU

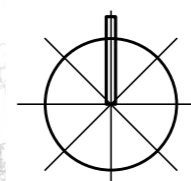

Ing. arch. Vladimír Dujka, Kamenná 3858, Zlín 760 01			
Pořizovatel: Magistrát města Zlína, Oddělení územního plánování	Zak.č.: 06/2011	Arch.č.: 530/11	
Obec: Lukoveček	Okres: Zlín	Kraj: Zlínský	Formát: 2 A4
Akte:	ÚZEMNÍ PLÁN LUKOVEČEK		Stupeň: NÁVRH
Obsah: VÝKRES ŠIRŠÍCH VZTAHŮ			Datum: 12./2011
			Měřítko: 1:100 000
			Č.v.: B.2.1