


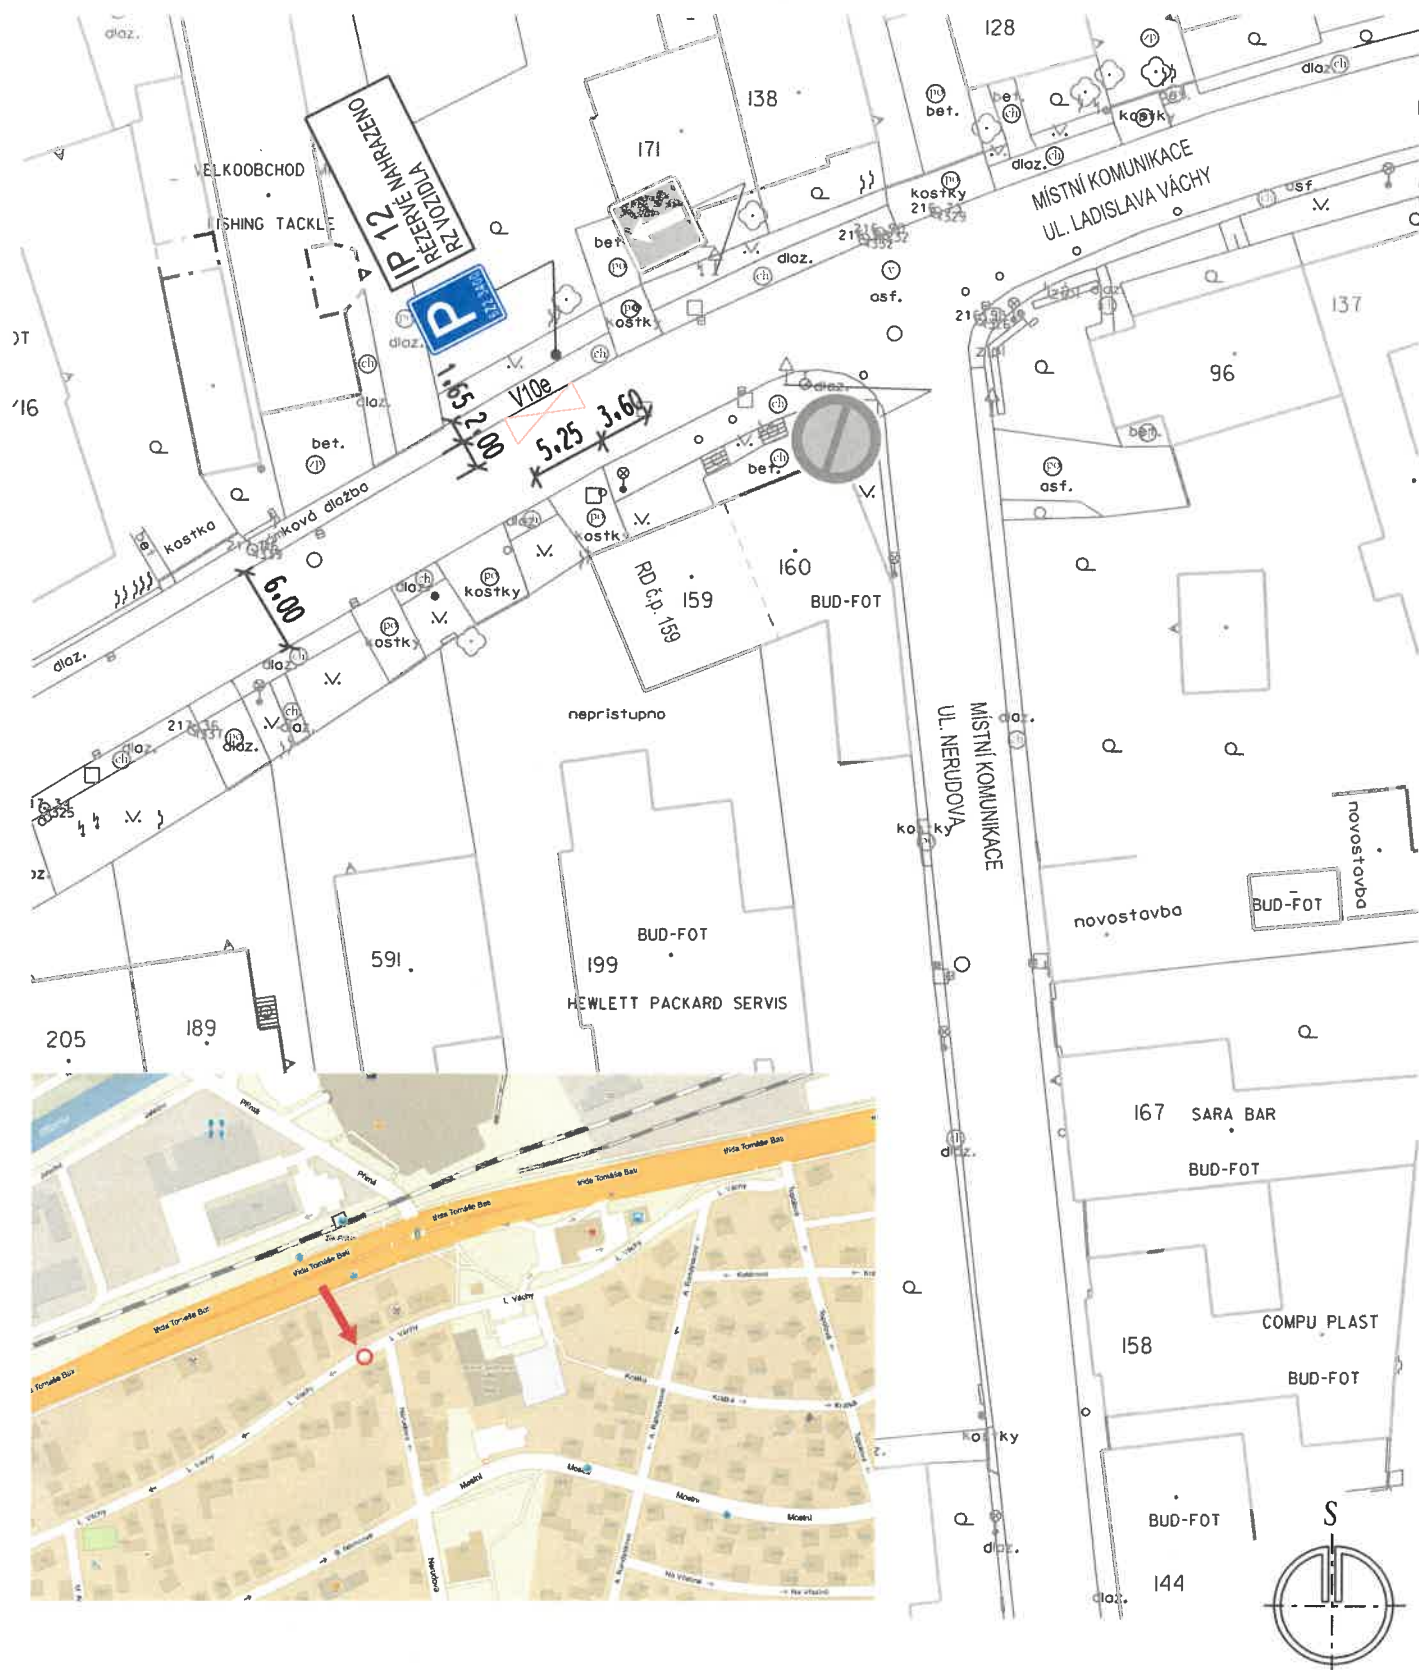

**GRAFICKÁ PŘÍLOHA K
ŽÁDOSTI O PARKOVÁNÍ RÉSERVÉ
MARIE LUKAŠÍKOVÁ - PRŮKAZ ZTP/P
VOZIDLO RZ: 6Z2 3**