



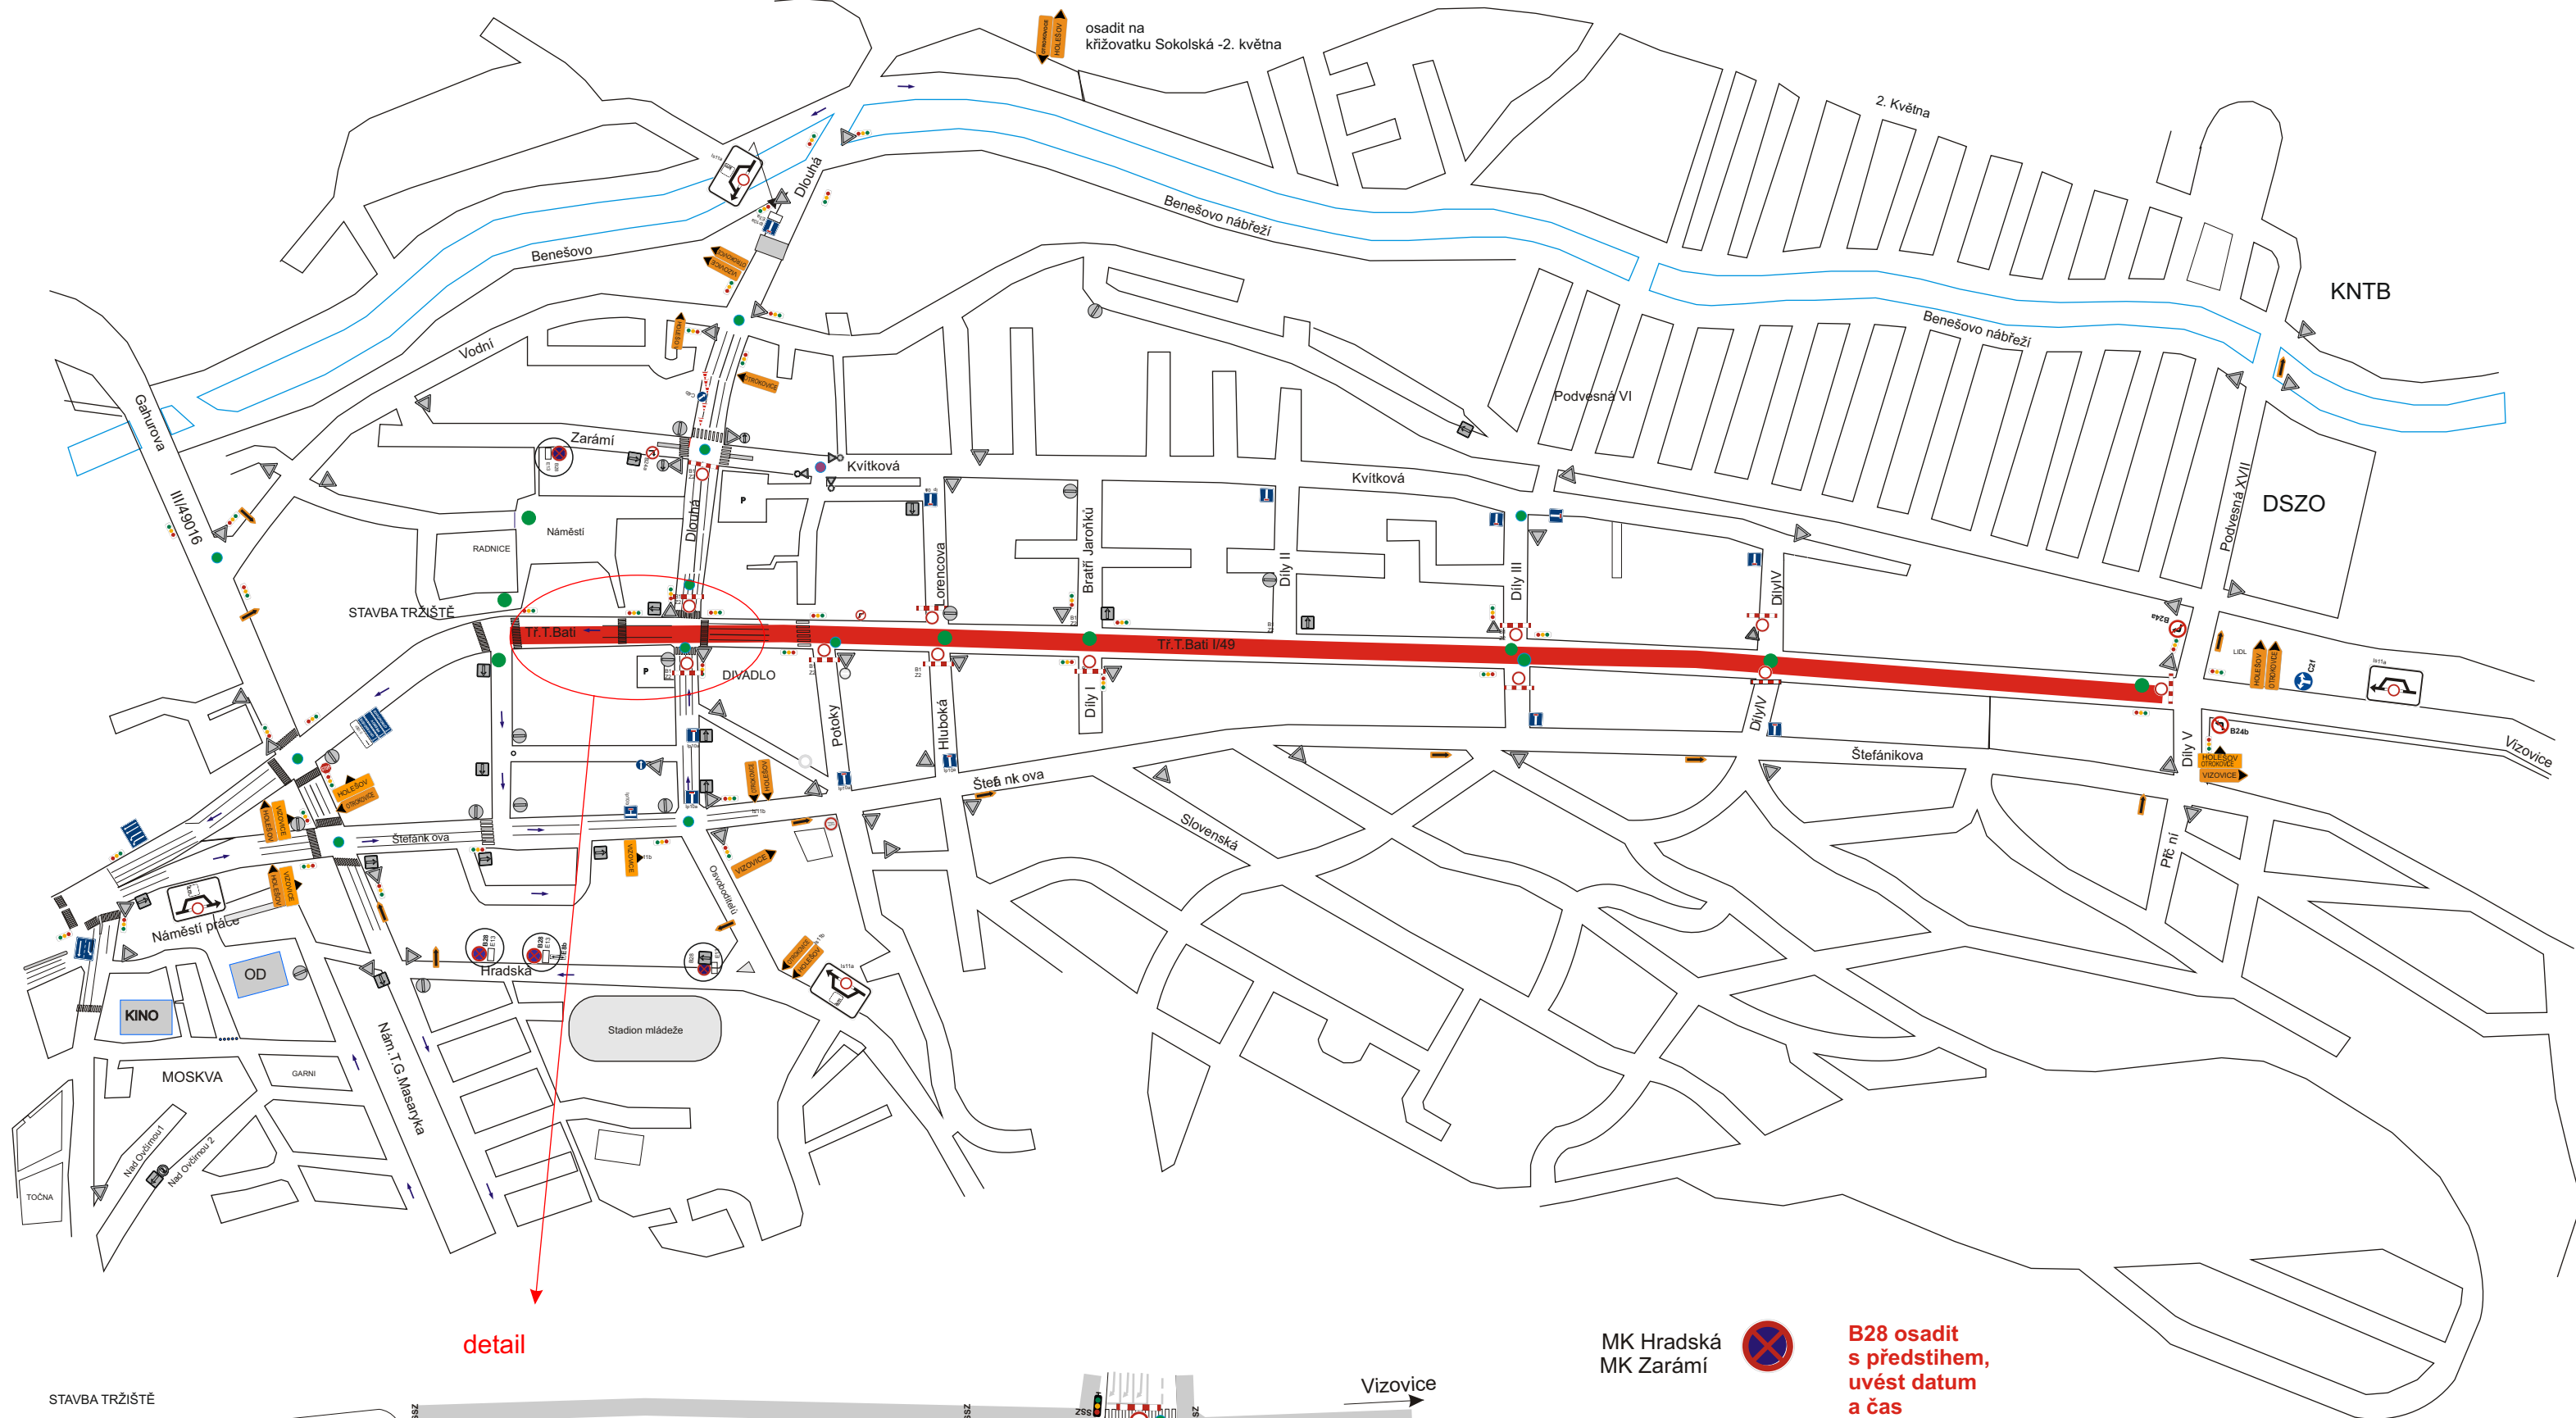

detail

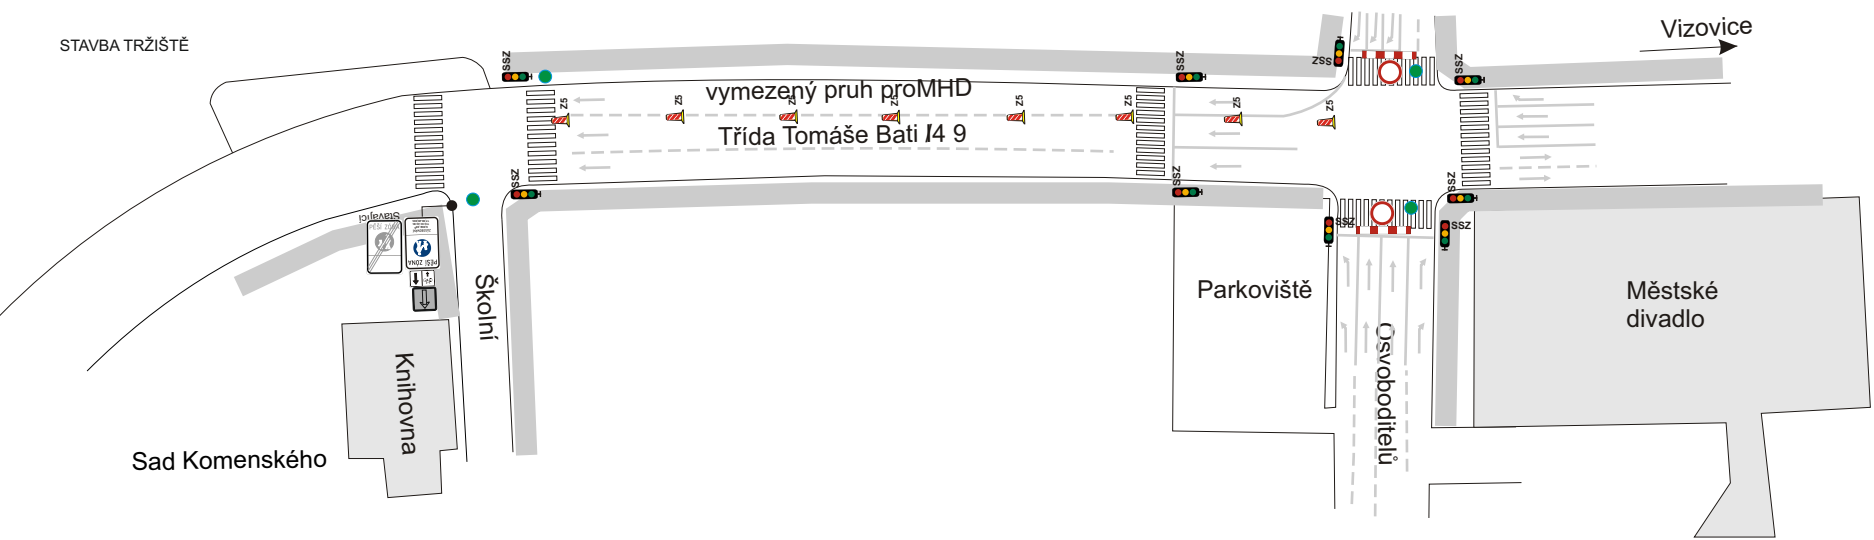

MK Hradská
MK Zarámí



**B28 osadit
s předstihem,
uvést datum
a čas**

● Stanoviště PČR ,MP

**Světelná signalizace bude vypnutá
provoz řídí PČR**

**Dodatková tabulka E13 pod B28
bude obsahovat text:
MIMO
VOZIDLA
S POVOLENÍM
FEDO
DZ IS11
bude obsahovat text:
tř. T. BATI I/49
UZAVŘENA**

Návrh dopravního značení - I/49 tř.T.Bati ve Zlíně uzavírka komunikace při FEDO 2022		 Prov.: Bilanská 1934 767 01 Kroměříž Mob.tel.: 608 777 491 www.manadz.cz E-mail: radimmana@seznam.cz
Žadatel : Hudební sdružení Zlín		
Místo : Zlín	Obec : Zlín	Zpracoval: Miroslava Michalčíková
Datum :		