


V SOUBĚŽNÉM PARKOVACÍM PRUHU V UL. STŘEDOVÁ POD TOČNOU MHD NA HONECH NA SÍDLIŠTI JIŽNÍ SVAHY JE VYZNAČEN PARKOVACÍ PRUH PRO DODÁVKY. NA ZÁKLADĚ PODNĚTU DSZO BUDOU TYTO PARKOVACÍ MÍSTA PRO DODÁVKY PŘESUNUTA DO ZÁLIVU SMĚREM K PODLESÍ. DŮVODEM JE SKUTEČNOST, ŽE DODÁVKY JSOU VYŠŠÍ A VÍCE BRÁNÍ V ROZHLEDU PŘI VYJÍždĚNÍ Z ULICE NA HONECH I. V PARKOVACÍCH PRUZHÁCH TAK BUDE ZRUŠENO A NOVĚ STANOVENO SDZ Č. **IP 11a** + DODATKOVÉ TABULKY Č. **E 8a** RESP. **E 8c**, A Č. **E 13** S TEXTEM: **PRO VOZIDLA**
DĚLKY 5,0-6,5 m
SE ZÁMĚREM VYJÁDŘIL SOUHLAS POR. KRATOCHVÍLA DNE 1. 3. 2022 - č.j. **KRPZ-699/ČJ-2022-150506**.


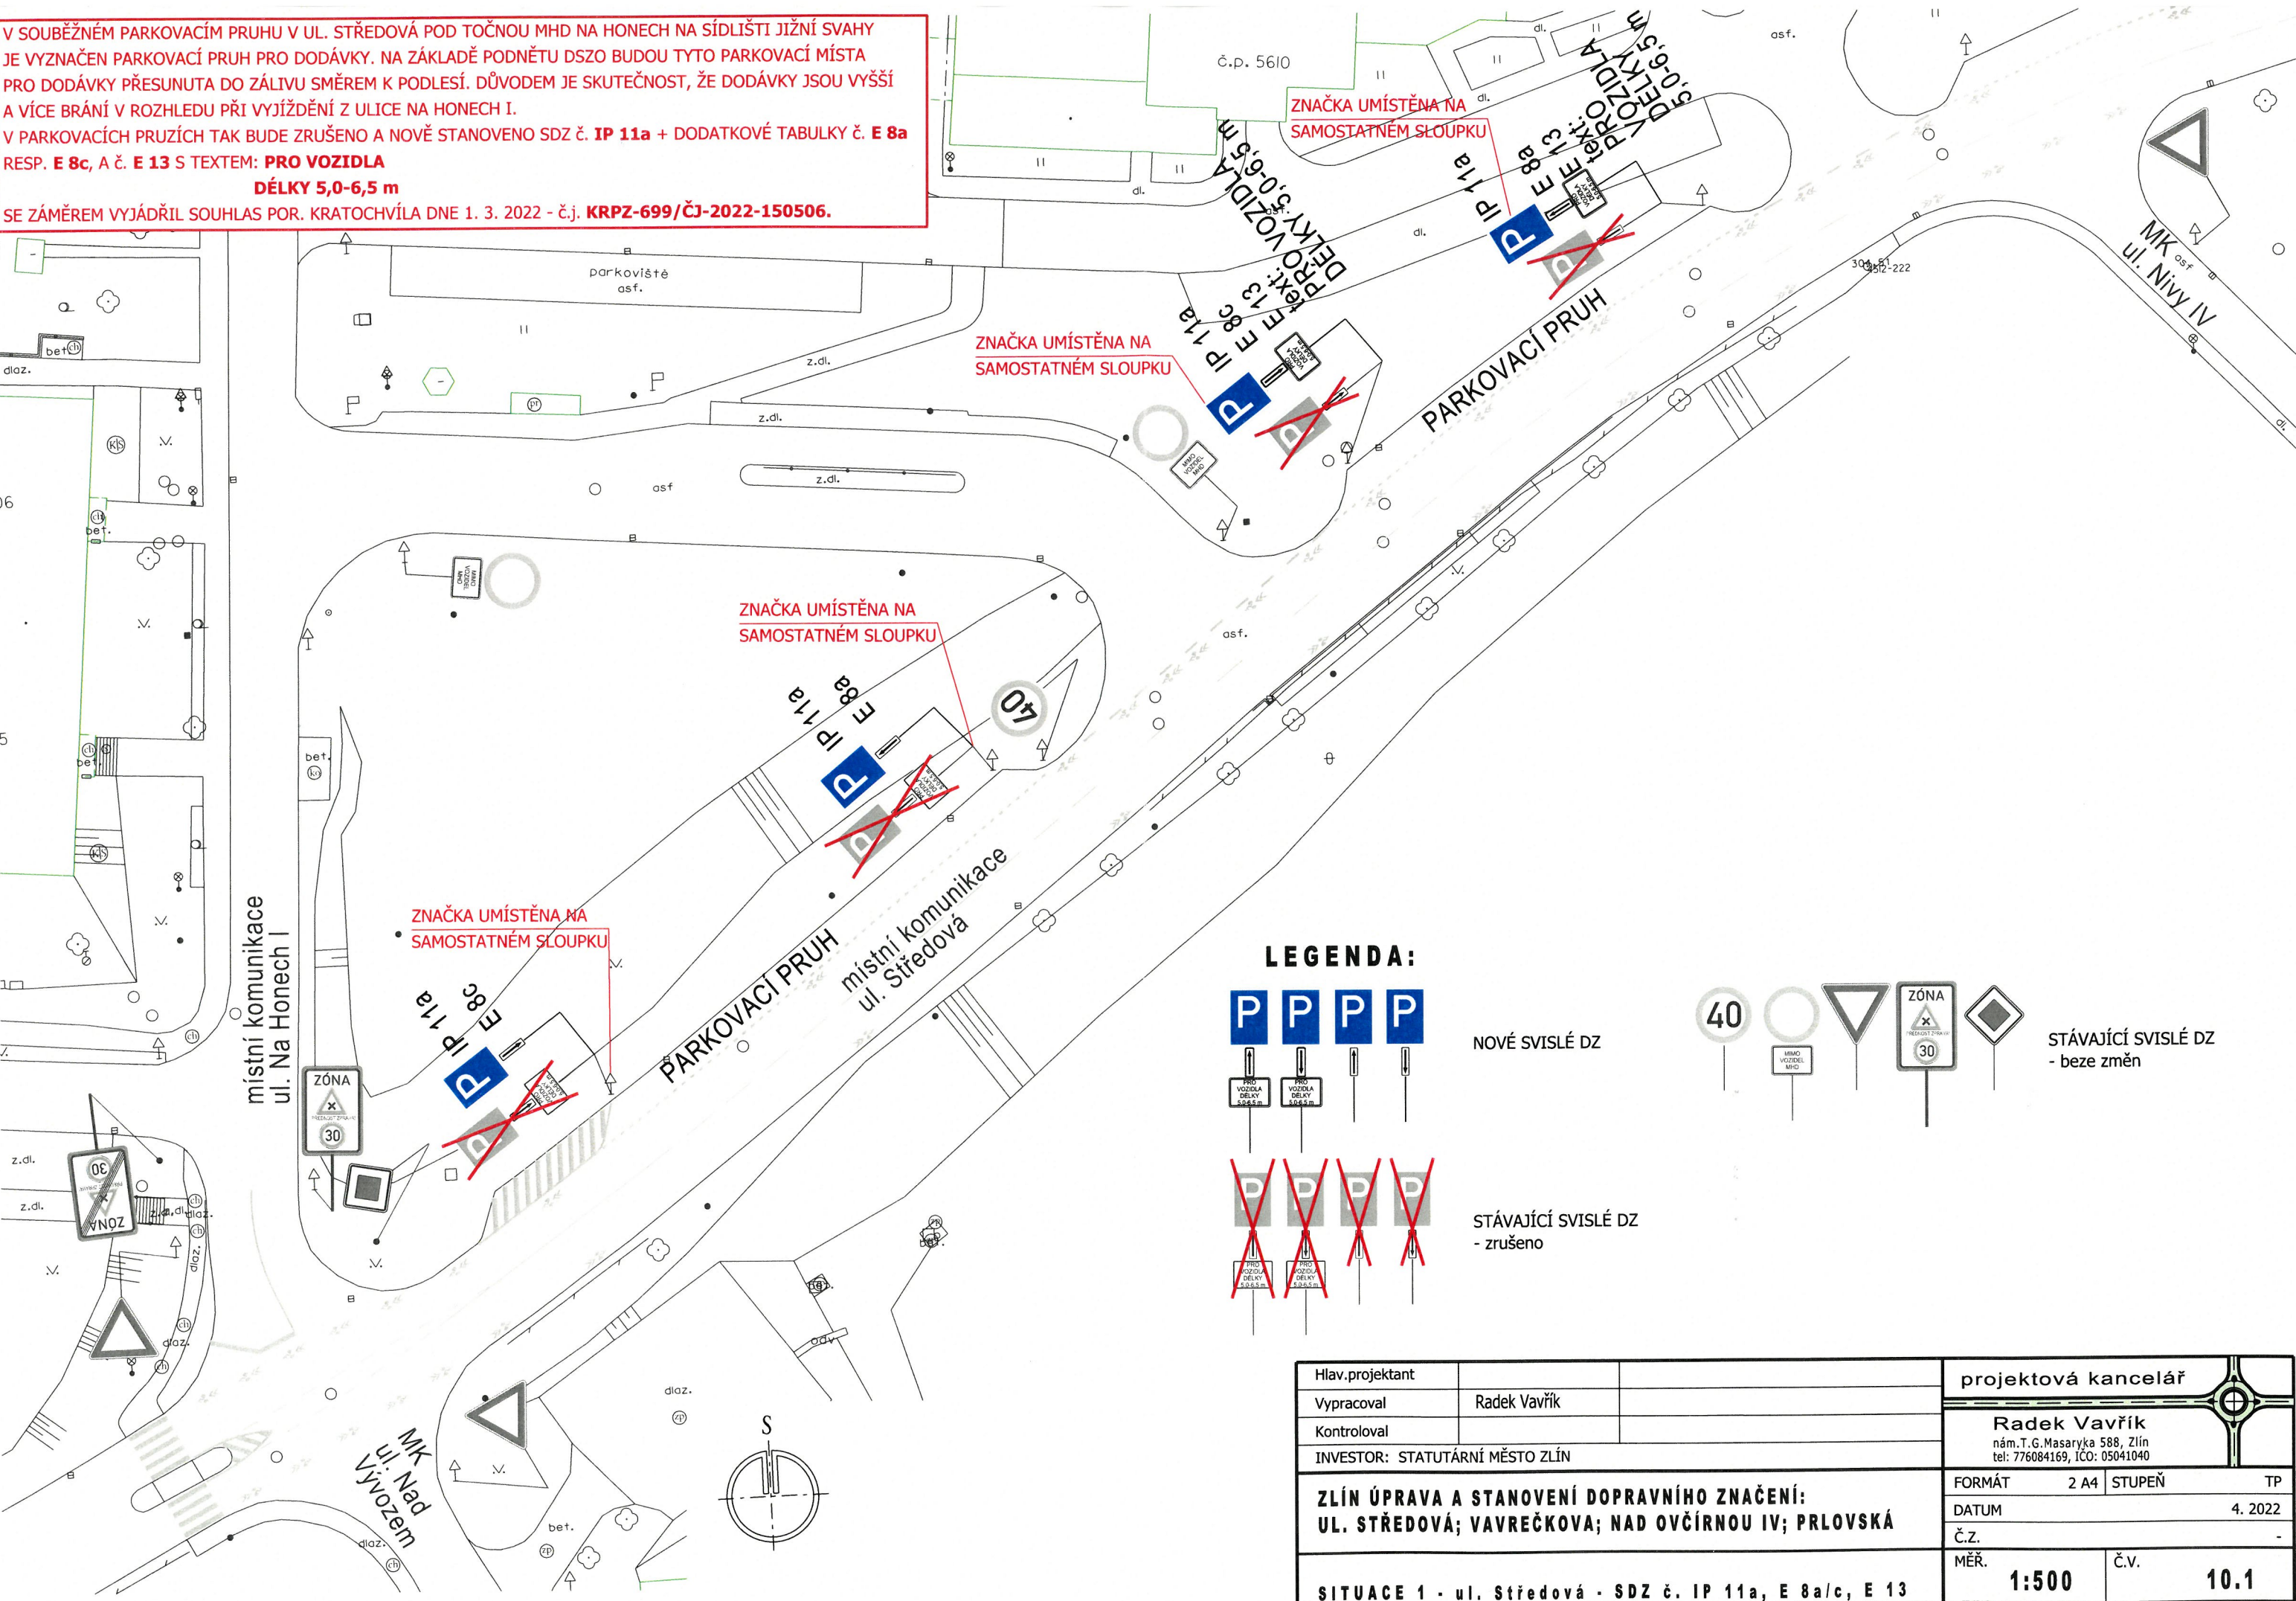


Z DŮVODU ČASOVÉHO OMEZENÍ PLATNOSTI ZÁKAZU ODBOČENÍ VLEVO Z UL. VAVREČKOVA - NA ZÁKLADĚ PODNĚTU DI PČR BUDE K NOVĚ STANOVENÉMU SDZ č. B 24b DOPLNĚNA DODATKOVÁ TABULKA č. **E 13** S TEXTEM: **PO - PÁ 6 - 18 h.**

Z VDZ BUDE ODSTRANĚN SYMBOL č. V 9a A UPRAVEN TVAR ČAR č. **V 1a** A č. **V 5.**

CÍLEM JE NEOMEZOVAT ŘIDIČE V DOBĚ NÍZKÉ INTENZITY PROVOZU.

SE ZÁMĚREM VYJÁDRIL SOUHLAS POR. KRATOCHVÍLA DNE 1. 3. 2022 - č.j. **KRPZ-699/ČJ-2022-150506.**

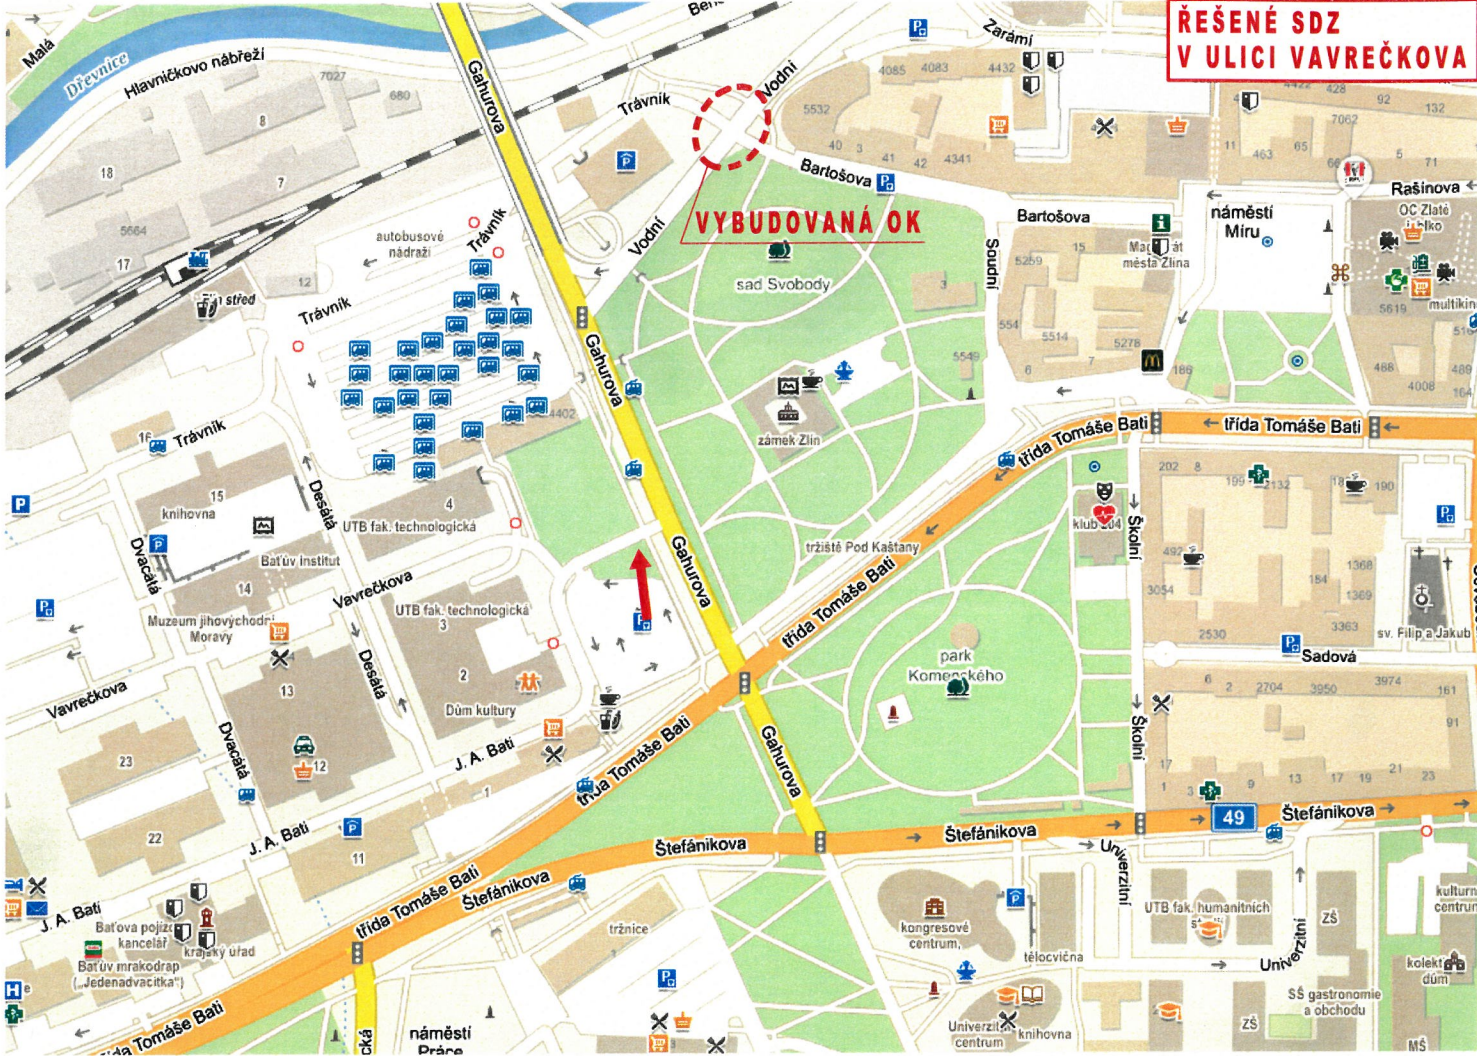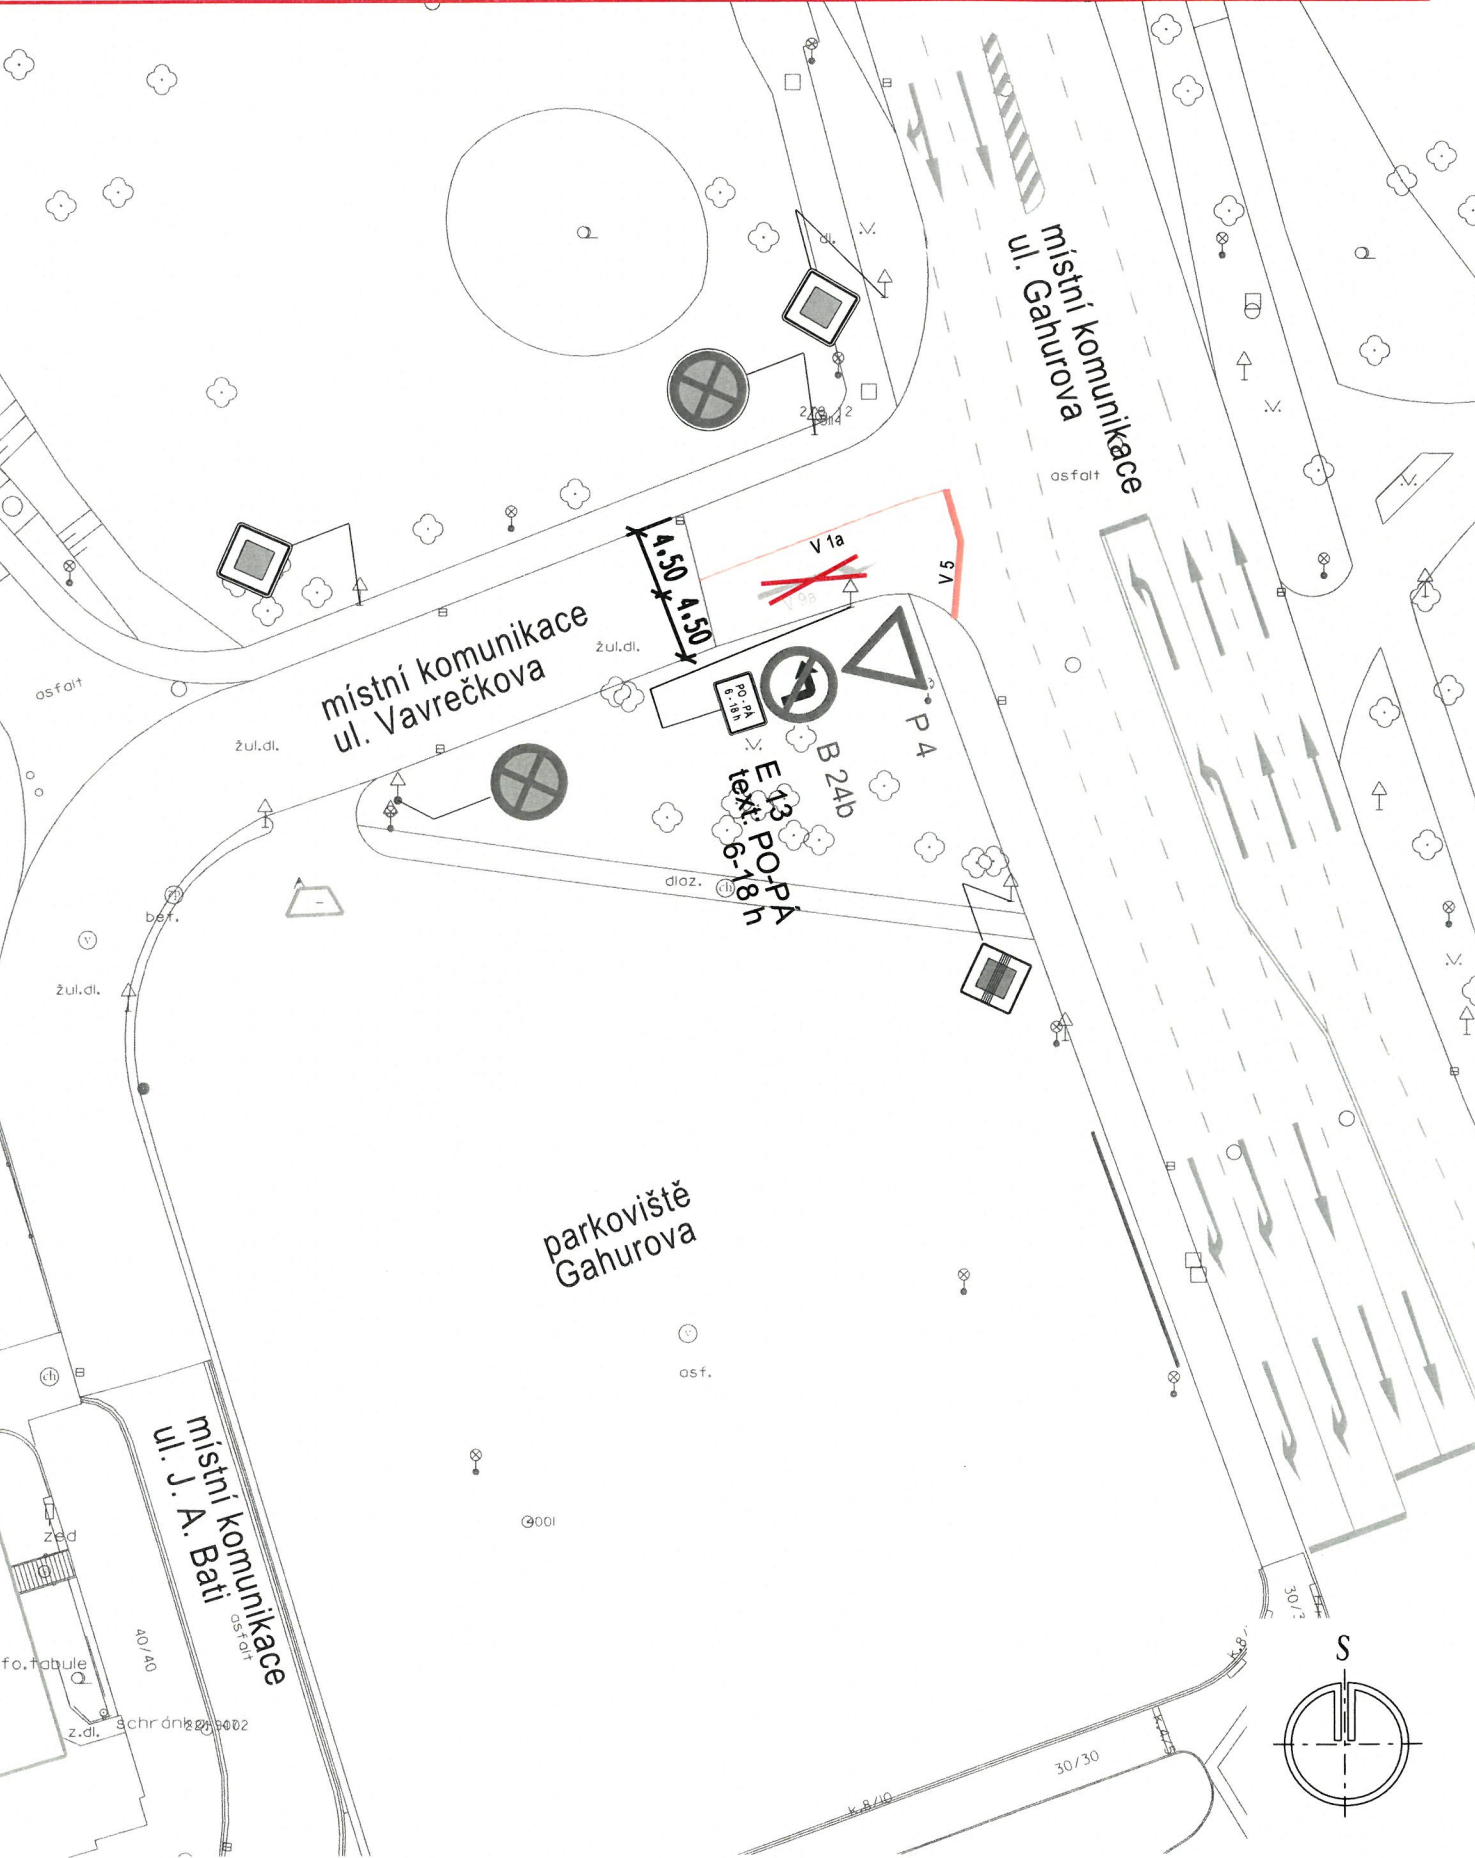

LEGENDA:



P 4



B 24b



E 13
text: PO - PÁ
6 - 18 h



ZMĚNA VE STÁVAJÍCÍM SVISLÉM DZ
- P 4 ponechána
- B 24b ponechána
- E 13 doplněna a nově stanovena



NOVÉ VODOROVNÉ DZ
- V 1a + V 5



STÁVAJÍCÍ VODOROVNÉ DZ
- zrušeno





STÁVAJÍCÍ SVISLÉ DZ
- beze změn




STÁVAJÍCÍ VODOROVNÉ DZ
- beze změn

Hlav.projektant		projektová kancelář	
Vypracoval	Radek Vavřík		
Kontroloval			
INVESTOR: STATUTÁRNÍ MĚSTO ZLÍN		Radek Vavřík nám.T.G.Masaryka 588, Zlín tel: 776084169, IČO: 05041040	
ZLÍN ÚPRAVA A STANOVENÍ DOPRAVNÍHO ZNAČENÍ: UL. STŘEDOVÁ; VAVREČKOVA; NAD OVČÍRNAU IV; PRLOVSKÁ		FORMÁT	2 A4
		DATUM	4. 2022
		Č.Z.	-
SITUACE 2 - ul. Vavrečkova - SDZ č. B 24b, E 13 VDZ č. V 1a, V 5		MĚR.	1:500
		Č.V.	10.2

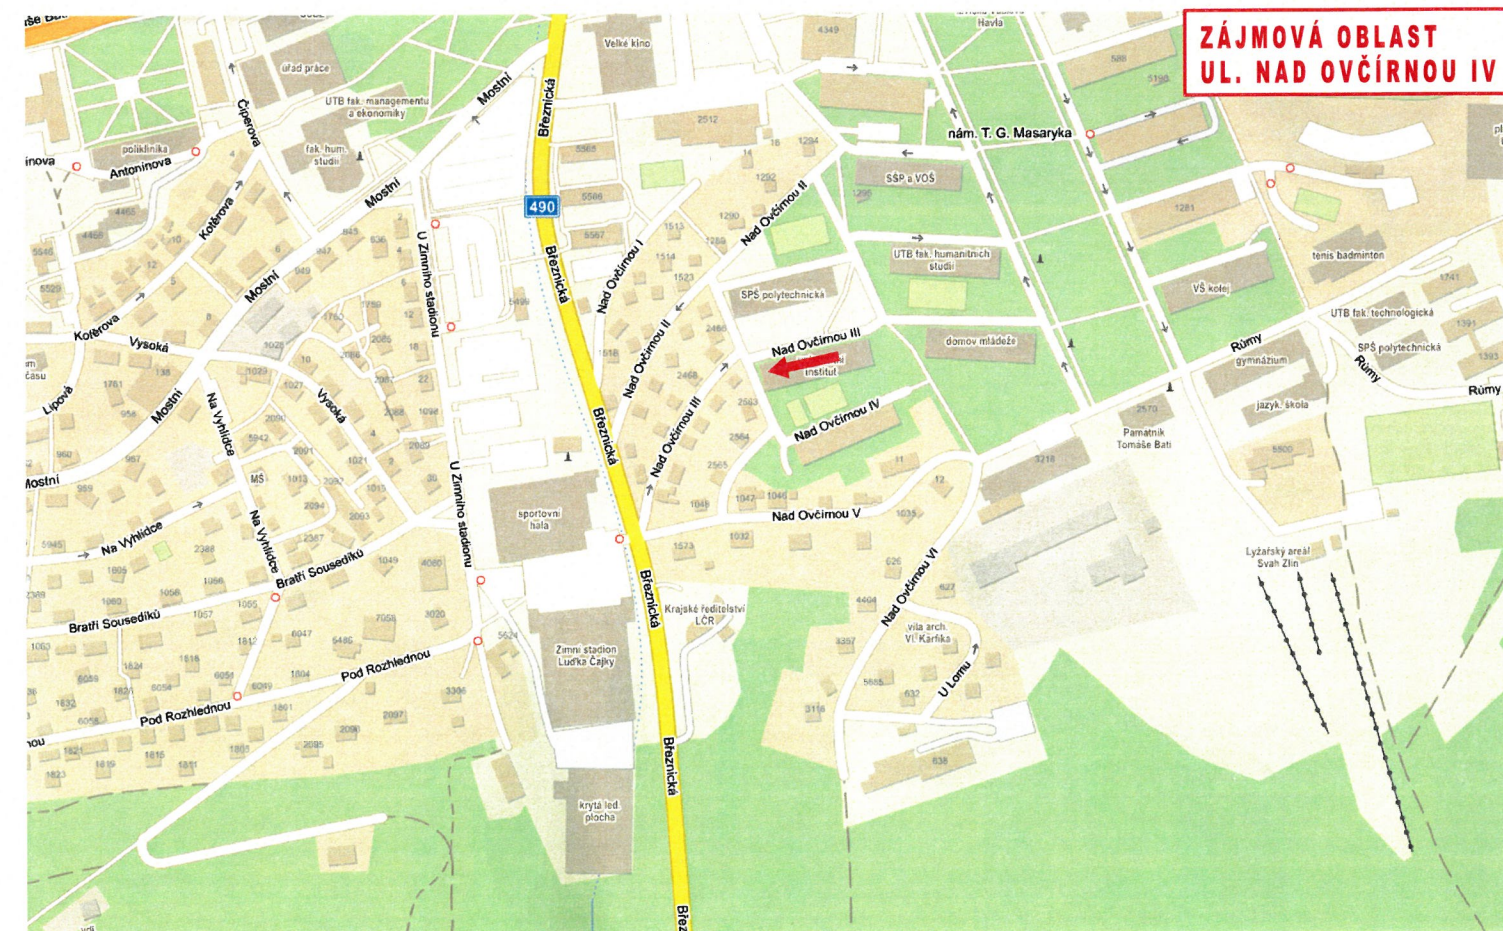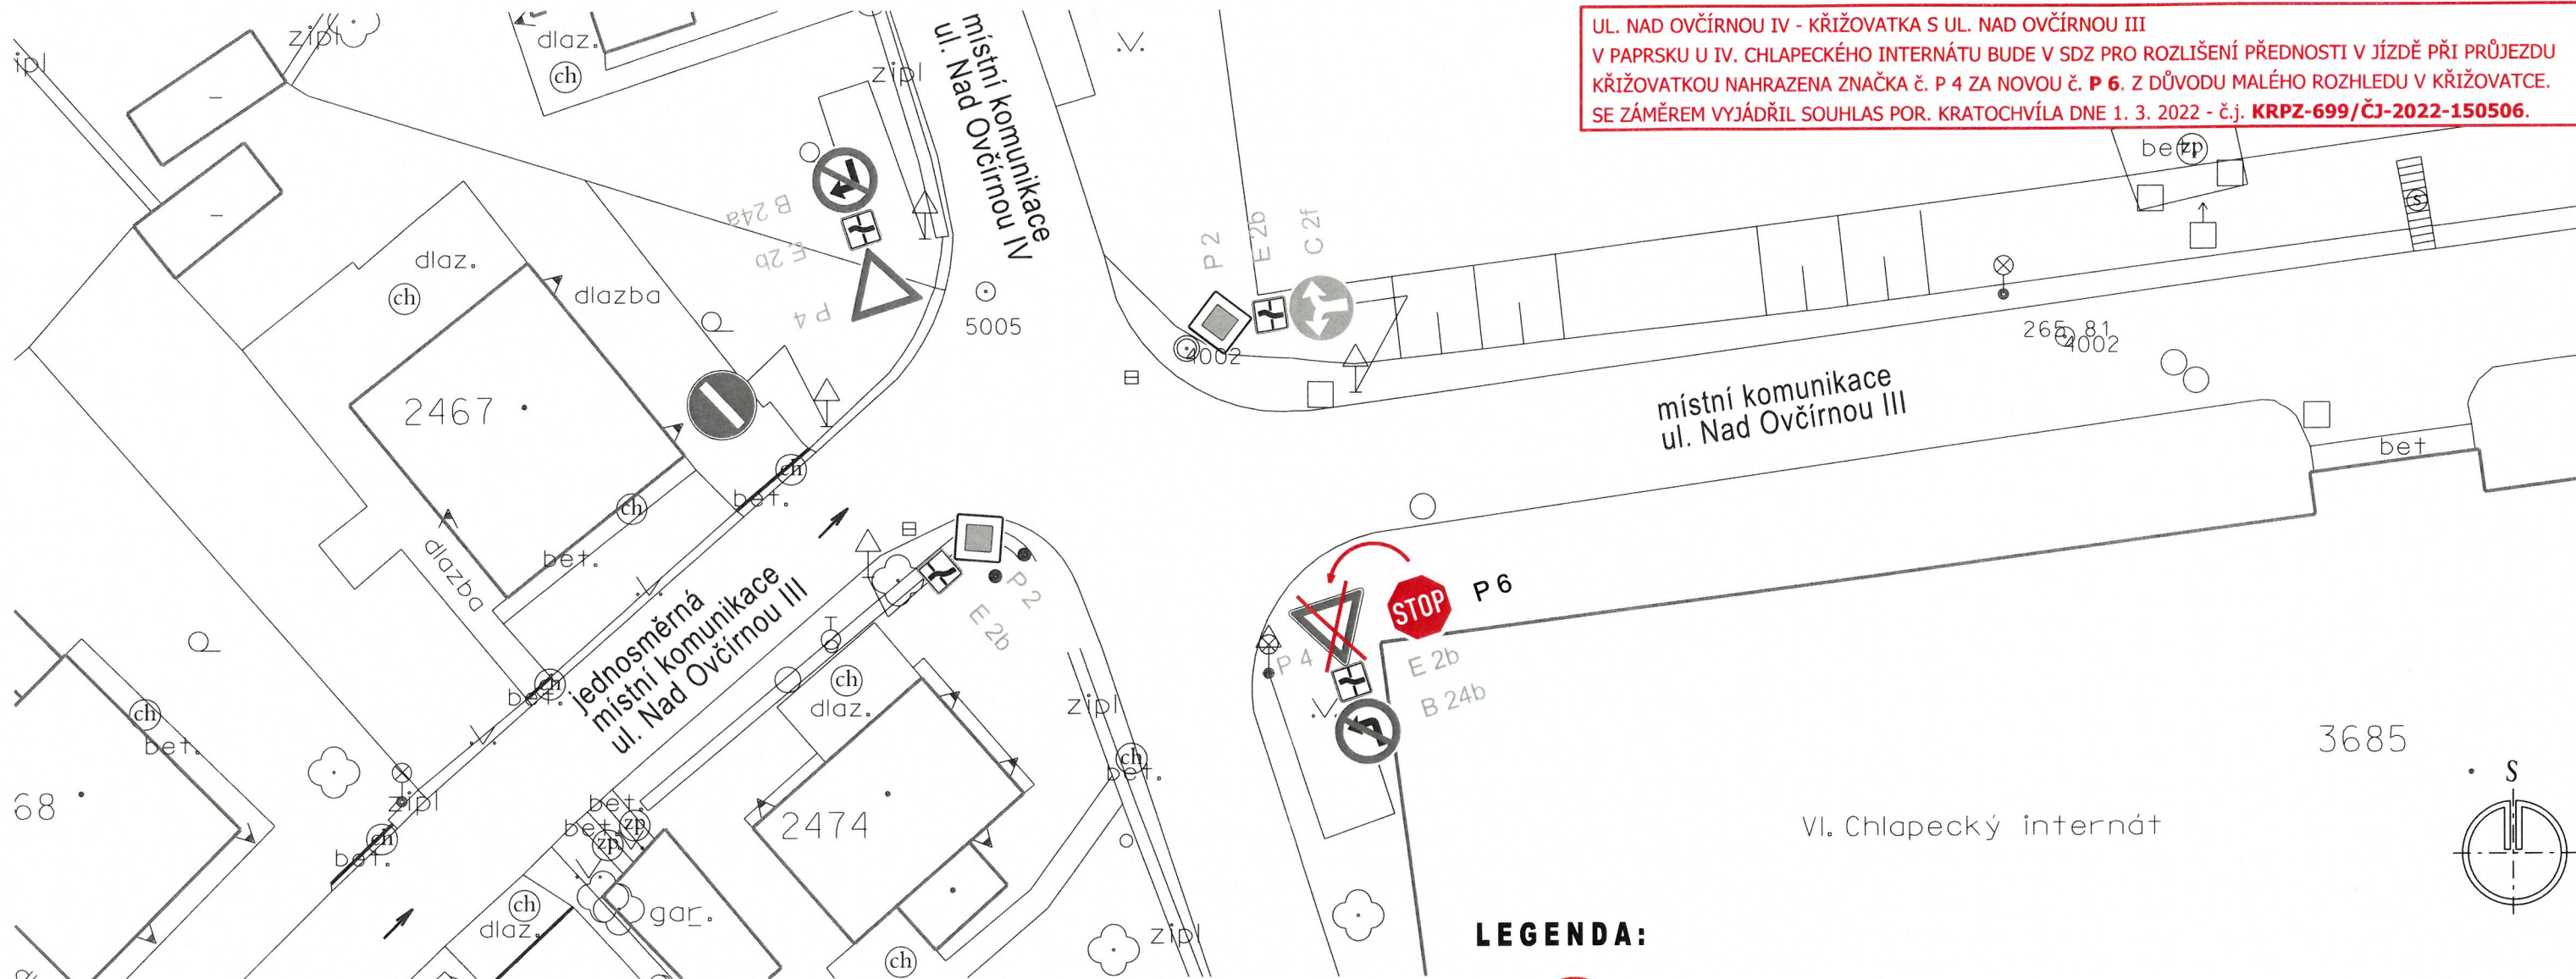


LEGENDA:

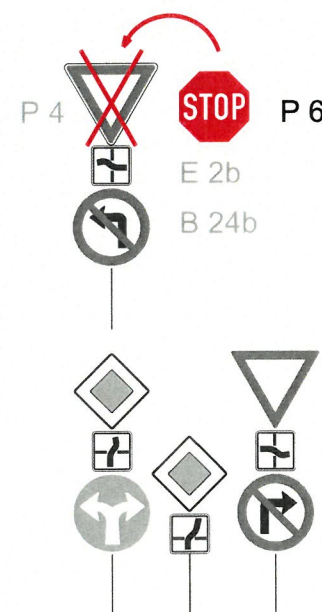


NAHRAZENÍ ZNAČKY Č. P 4 ZA NOVOU Č. **P 6** VE STÁVAJÍCÍM SDZ

STÁVAJÍCÍ SDZ - beze změn

Hlav.projektant	Radek Vavřík	projektová kancelář	
Vypracoval	Radek Vavřík	Radek Vavřík nám.T.G.Masaryka 588, Zlín tel: 776084169, IČO: 05041040	
Kontroloval			
INVESTOR: STATUTÁRNÍ MĚSTO ZLÍN		FORMÁT	2 A4
ZLÍN ÚPRAVA A STANOVENÍ DOPRAVNÍHO ZNAČENÍ: UL. STŘEDOVÁ; VAVREČKOVA; NAD OVČÍRNOU IV; PRLOVSKÁ		DATUM	4. 2021
		Č.Z.	-
SITUACE 3 - ul. Nad Ovčírnou IV - SDZ č. P 6		MĚŘ.	1:250
		Č.v.	10.3

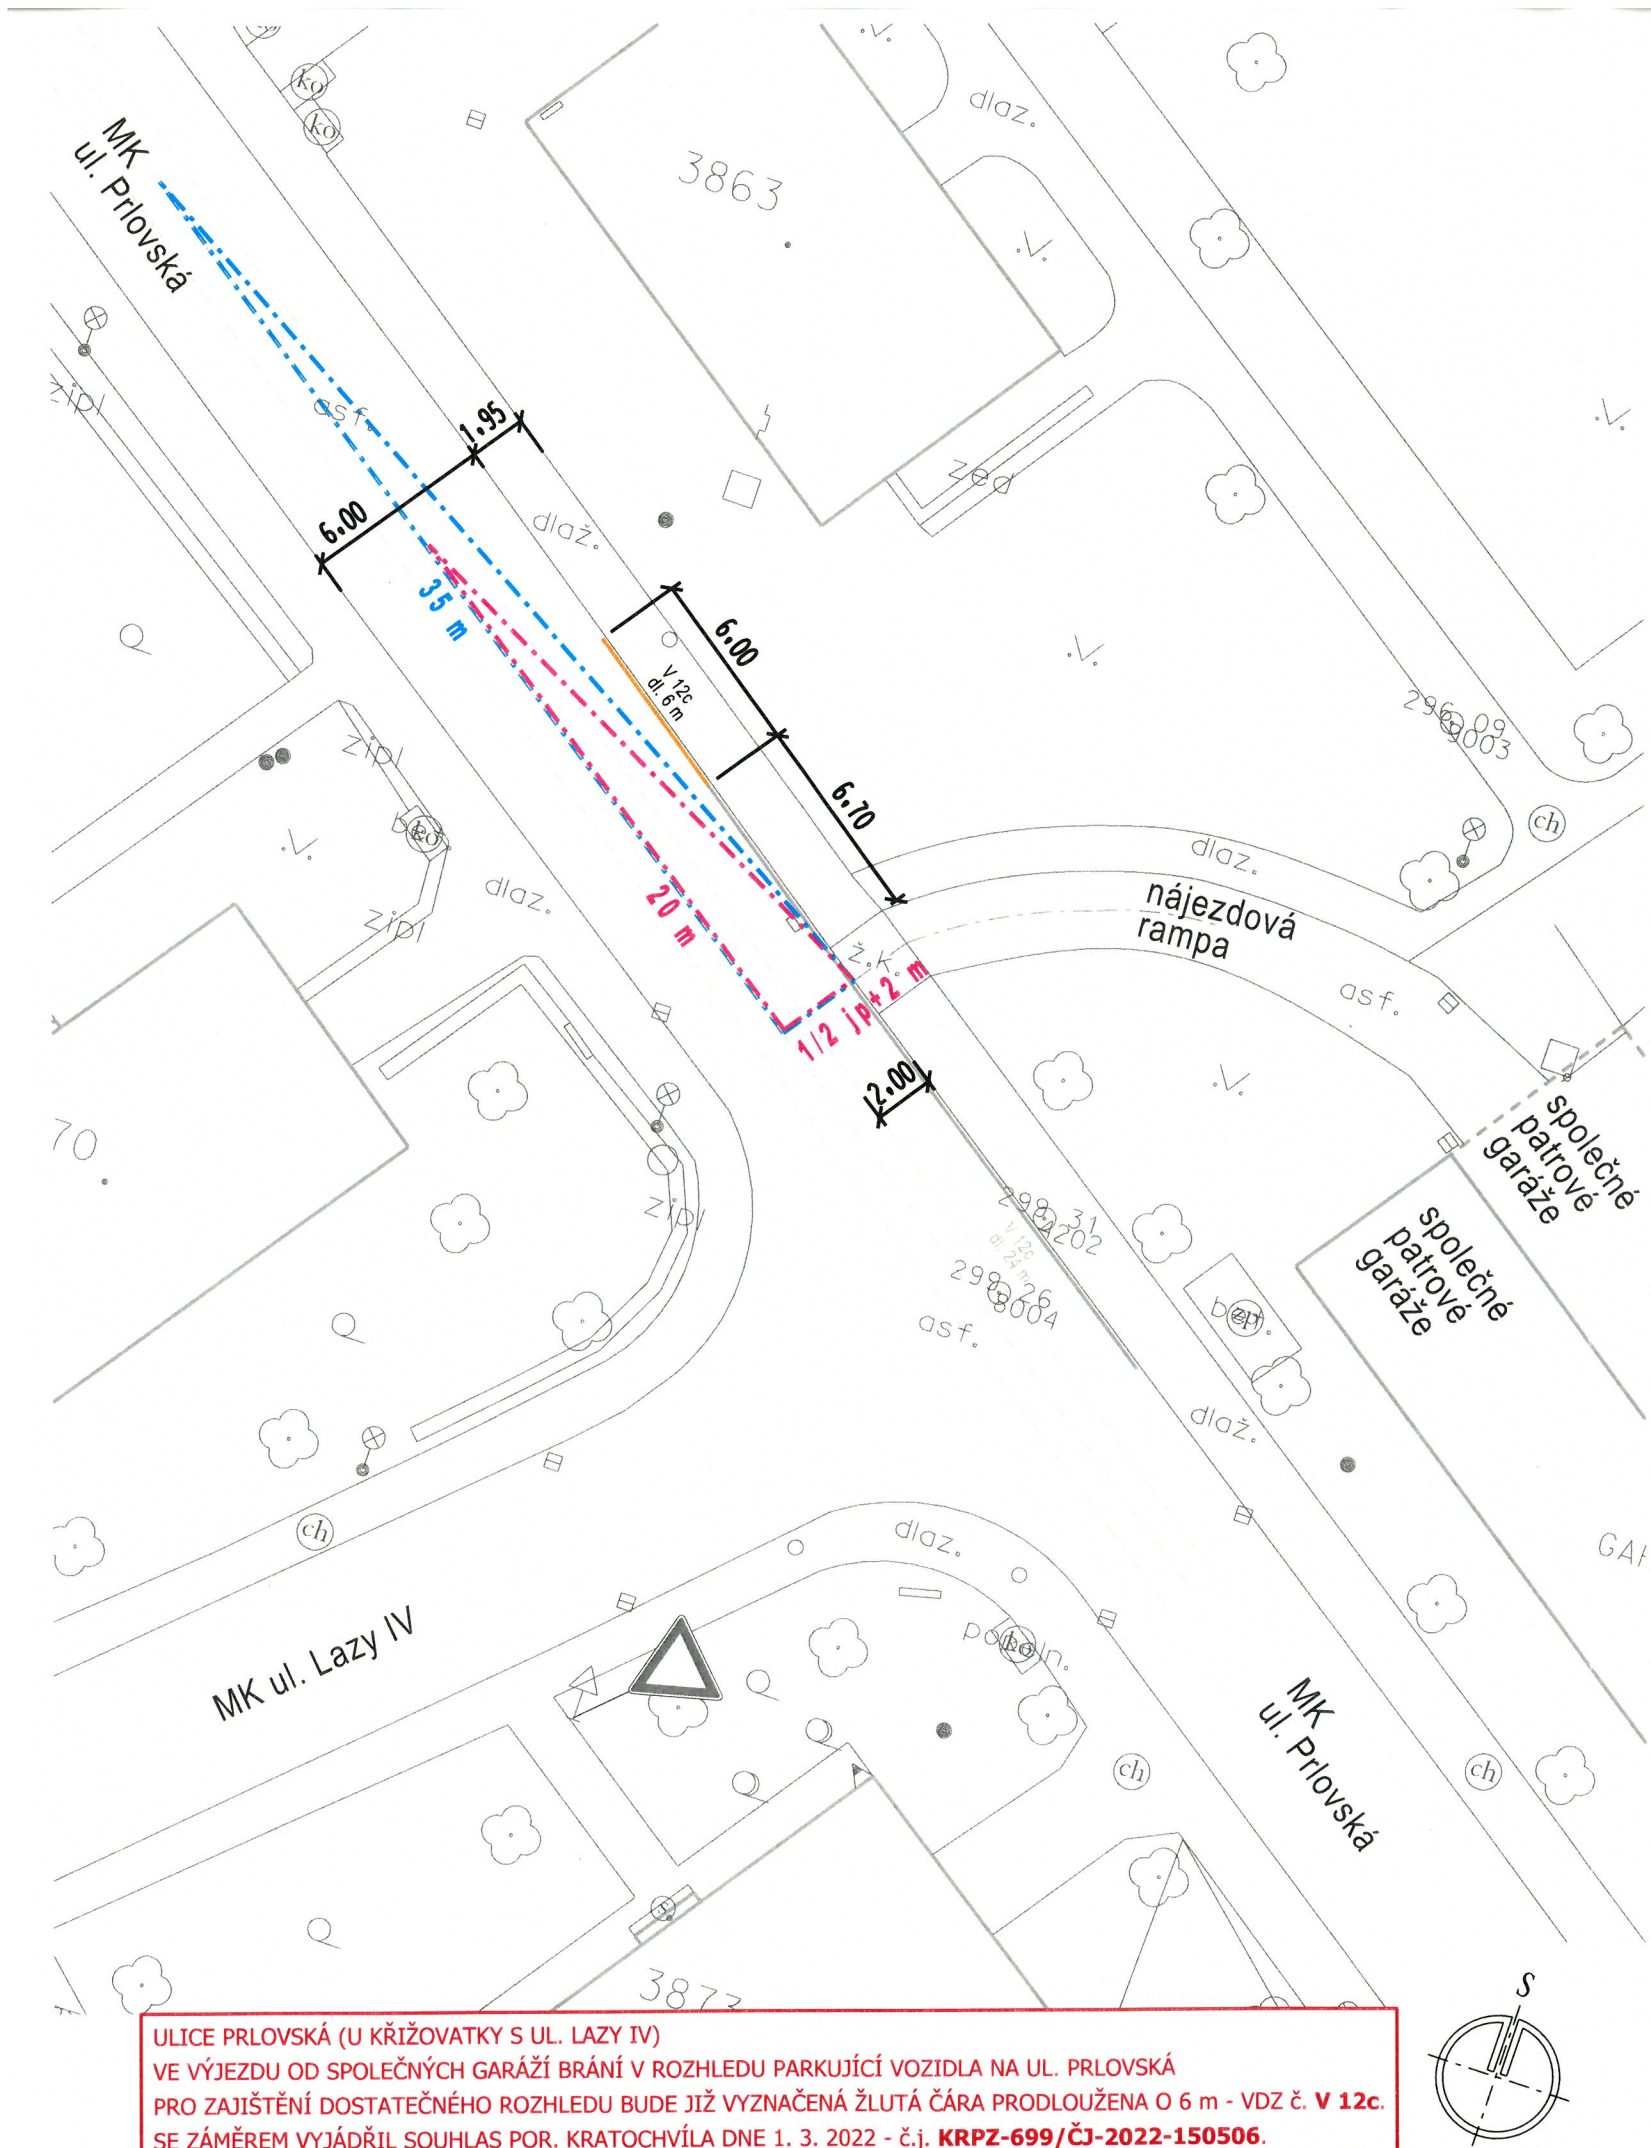

ULICE PRLOVSKÁ (U KŘÍŽOVATKY S UL. LAZY IV)
VE VÝJEZDU OD SPOLEČNÝCH GARÁŽÍ BRÁNÍ V ROZHLEDU PARKUJÍCÍ VOZIDLA NA UL. PRLOVSKÁ
PRO ZAJIŠTĚNÍ DOSTATEČNÉHO ROZHLEDU BUDE JIŽ VYZNAČENÁ ŽLTÁ ČARA PRODLOUŽENA O 6 m - VDZ č. V 12c.
SE ZÁMĚREM VYJÁDRIL SOUHLAS POR. KRATOCHVÍLA DNE 1. 3. 2022 - č.j. KRPZ-699/ČJ-2022-150506.

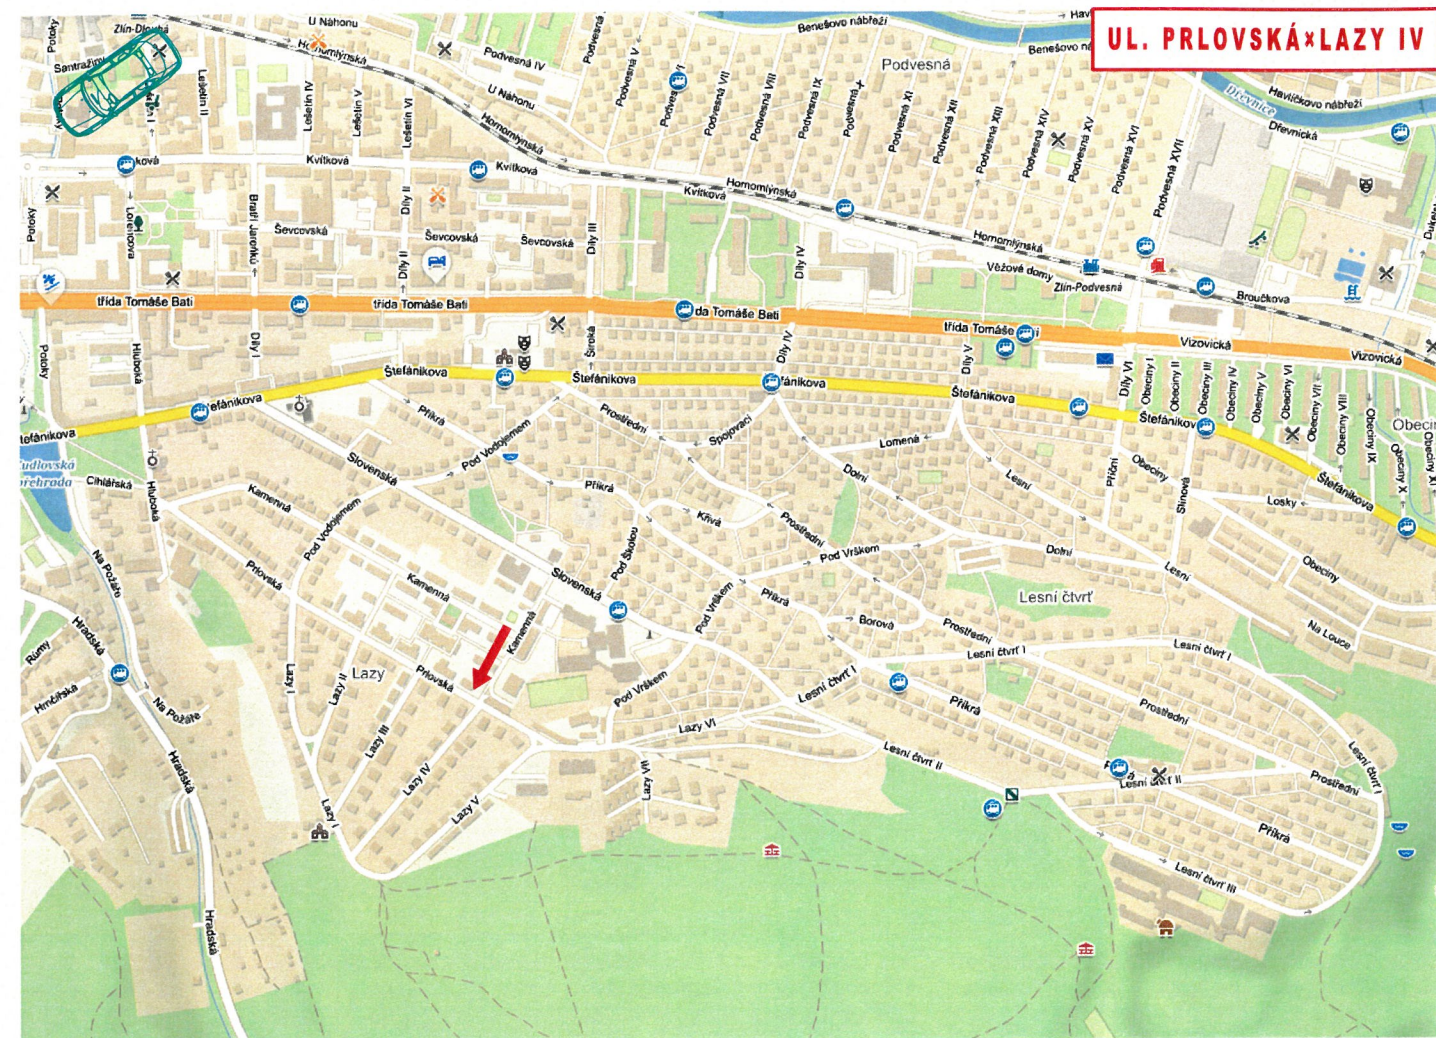

LEGENDA:

V 12c
dl. 6 m

NOVÉ VODOROVNÉ DZ

ROZHLEDOVÝ TROJÚHELNÍK

(Samostatný sjezd na MK s chodníkem - rychlost 30 km/h)

ROZHLEDOVÝ TROJÚHELNÍK

(Samostatný sjezd na MK s chodníkem - rychlost 50 km/h)

STÁVAJÍCÍ VODOROVNÉ DZ

- beze změn



STÁVAJÍCÍ SVISLÉ DZ
- beze změn

Hlav.projektant	Radek Vavřík	projektová kancelář	
Vypracoval	Radek Vavřík	Radek Vavřík	
Kontroloval		nám.T.G.Masaryka 588, Zlín tel: 776084169, IČO: 05041040	
INVESTOR: STATUTÁRNÍ MĚSTO ZLÍN		FORMÁT	2 A4
ZLÍN ÚPRAVA A STANOVENÍ DOPRAVNÍHO ZNAČENÍ: UL. STŘEDOVÁ; VAVREČKOVA; NAD OVČÍRNOU IV; PRLOVSKÁ		STUPEŇ	TP
		DATUM	4. 2022
SITUACE 4. UL. Prlovská - VDZ č. V 12c		Č.Z.	-
		MĚŘ.	1:250
		Č.v.	10.4