
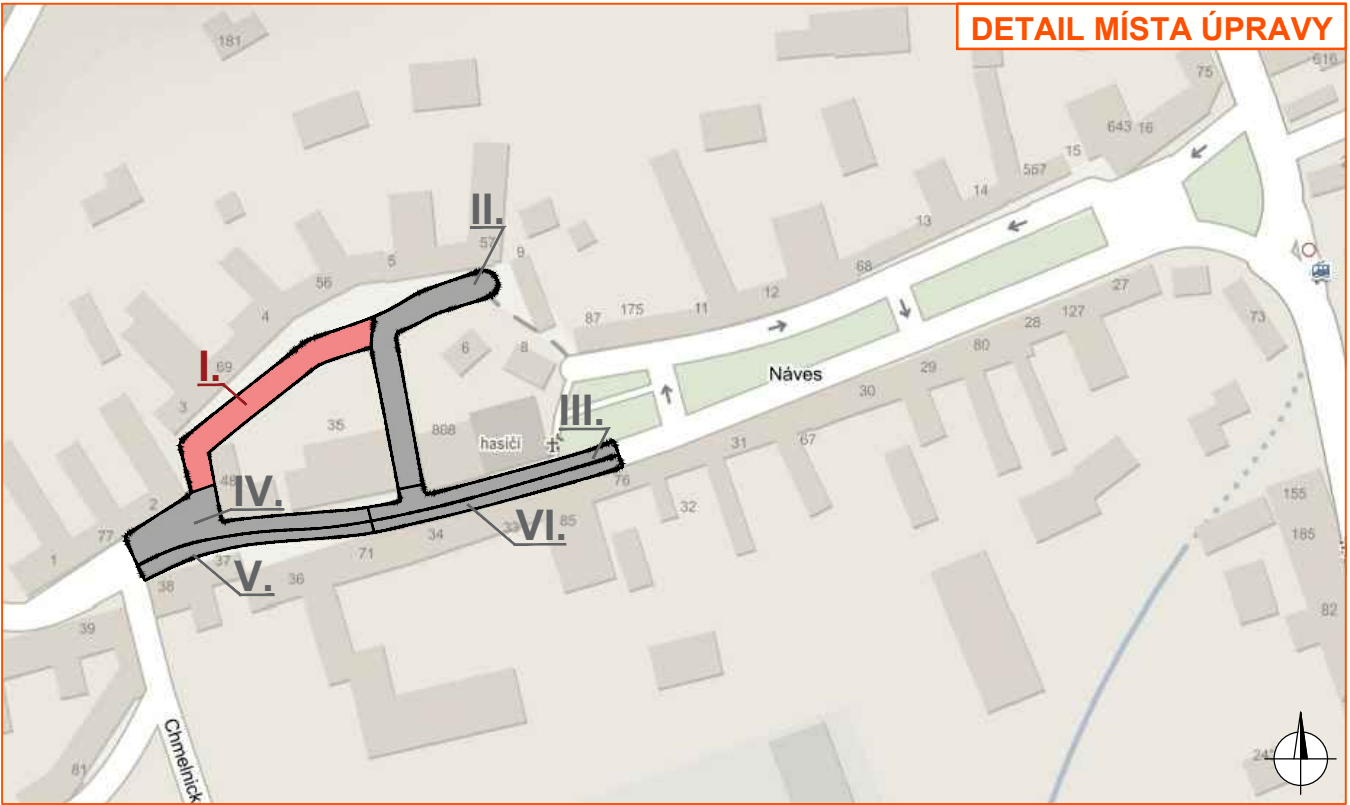


DETAIL PRACOVNÍHO MÍSTA
- úplná uzavírka MK
- vyklížení DZ bude osazeno min. týden před zahájením stavby

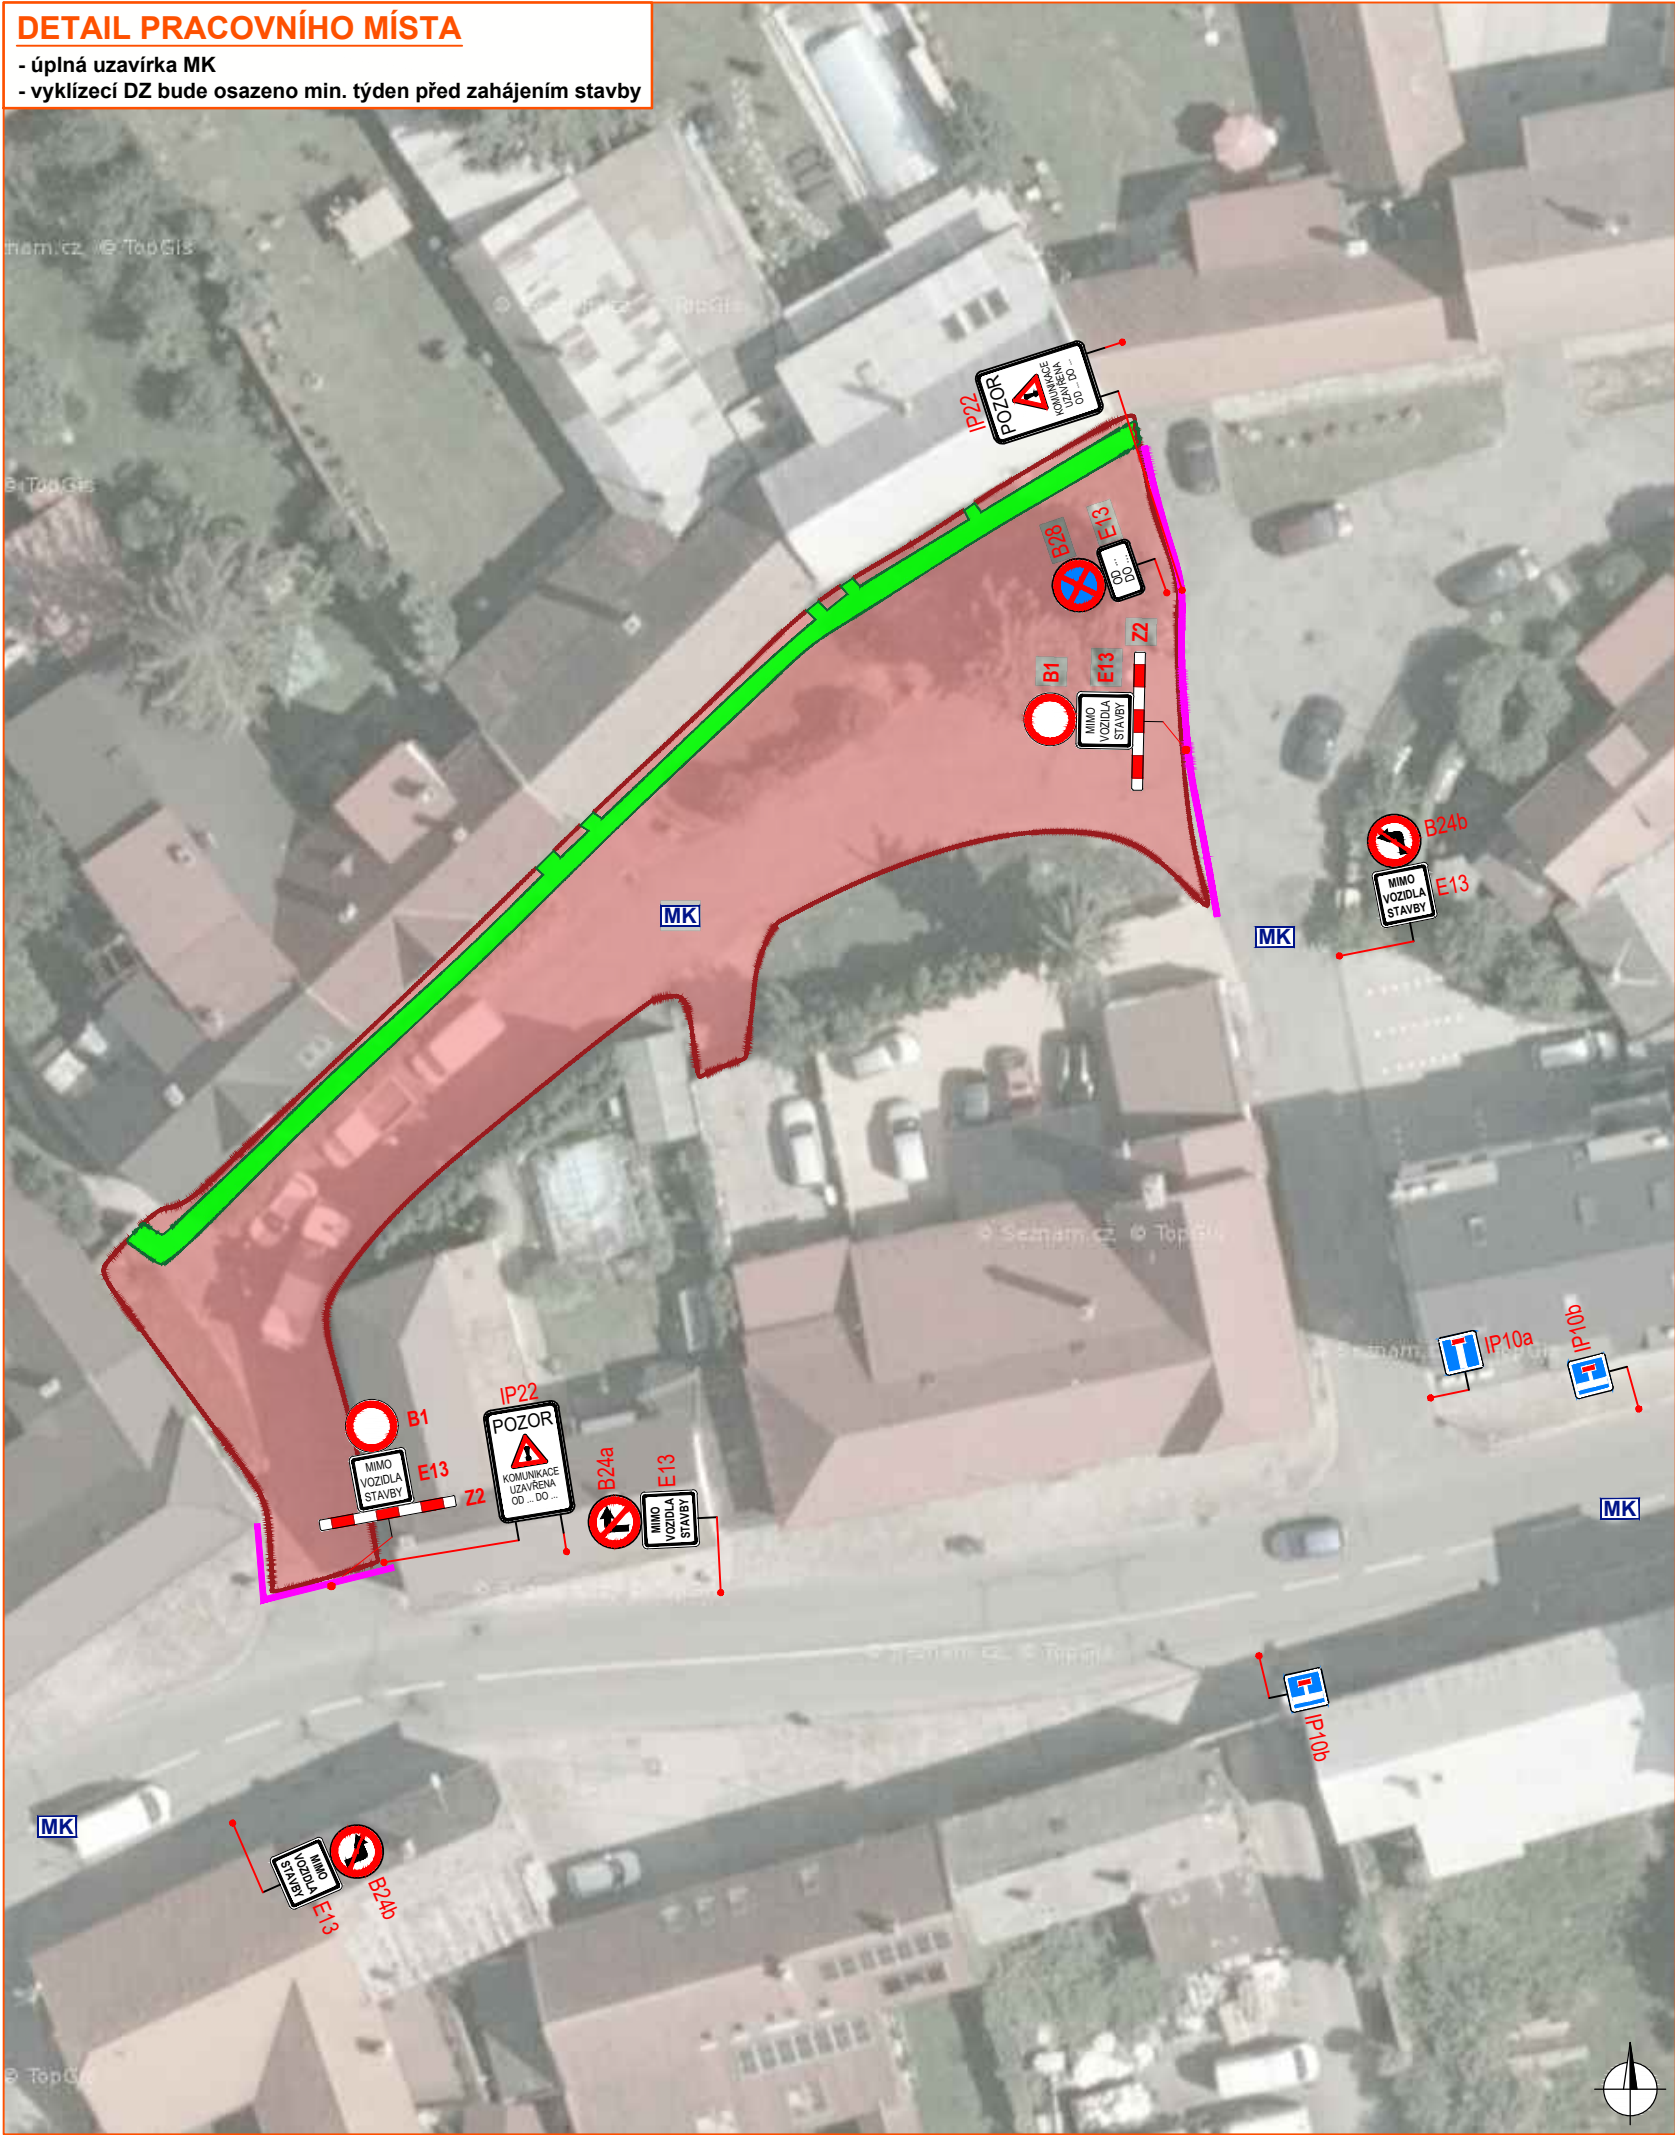


Legenda:

- / ■ - pracovní místo / pracovní místo v jiné etapě
- - zpevněná plocha pro chodce
- - mobilní oplocení
- ◆ P2 - navržené přechodné svíslé dopravní značení
- ◆ P2 - stávající svíslé dopravní značení
- ✗ P2 - zrušené stávající svíslé dopravní značení



Souhlasíme s přechodnou úpravou provozu, uzavírkou. V souladu s ustanovením § 36 odst. 3 zák. č. 500/2004 Sb. Správního řádu se vzdáváme práva vyjádřit se k podkladům rozhodnutí.

Dopravní značení, které bude v rozporu s přechodným dopravním značením, bude dočasně zakryto.

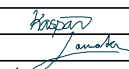
VYPRACOVAL	KASPAR			
KONTRLOVAL	JANATA			
INVESTOR	STATUTÁRNÍ MĚSTO ZLÍN			
ZHOTOVITEL	ZAMONT cz s.r.o.			
STAVBA	ZLÍN-PRŮSTNÉ	NVB LINE s.r.o. Cukrovar 716 768 21 Kvasice www.nvblne.cz kaspar@nvblne.cz tel.: 770 187 111		
VÝKRES	DOPRAVNÍ INŽENÝRSKÁ OPATŘENÍ	DATUM		
A3	- I. ETAPA	10. 6. 2022		
PŘECHODNÁ ÚPRAVA PROVOZU				NAŠE ZN.
				ZK-22-0661

DETAIL PRACOVNÍHO MÍSTA

- úplná uzavírka MK
- vyklízecí DZ bude osazeno min. týden před zahájením stavby

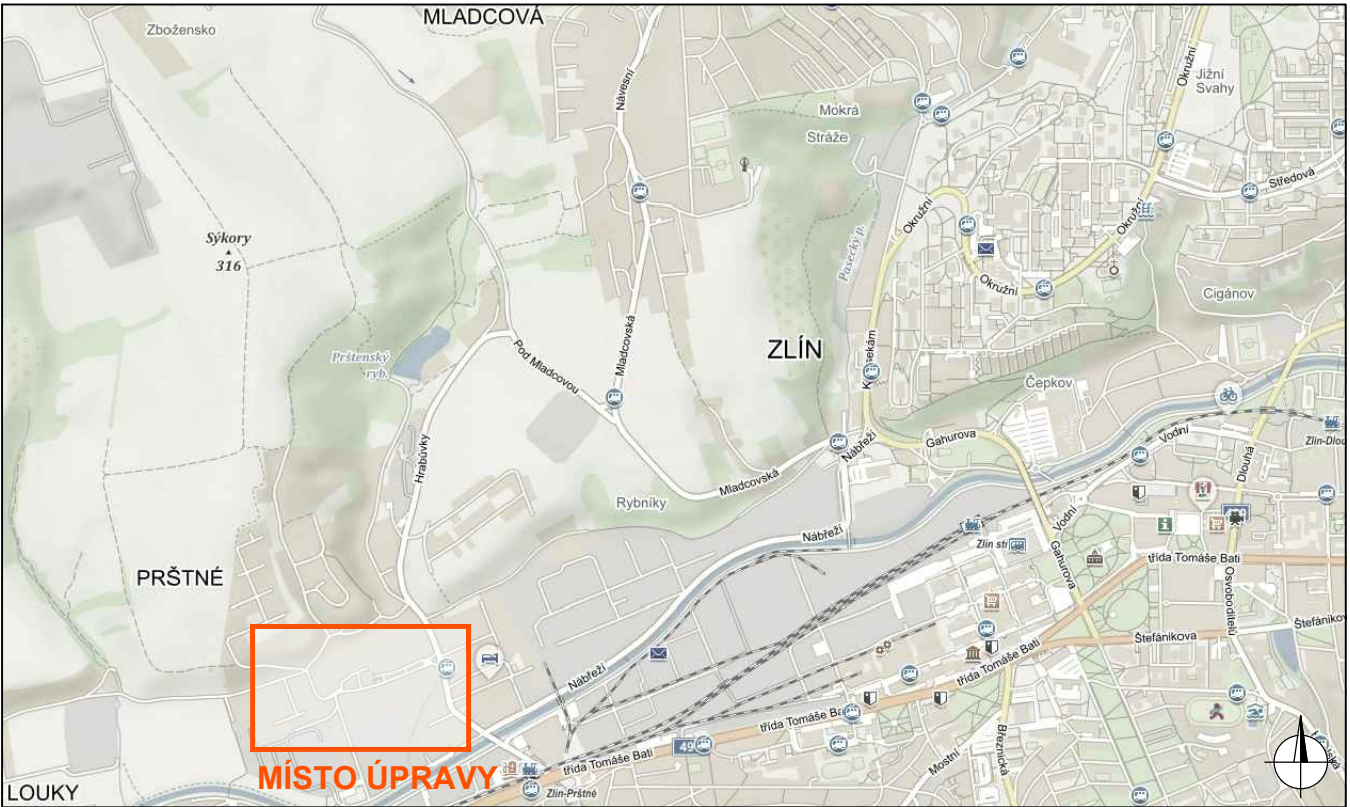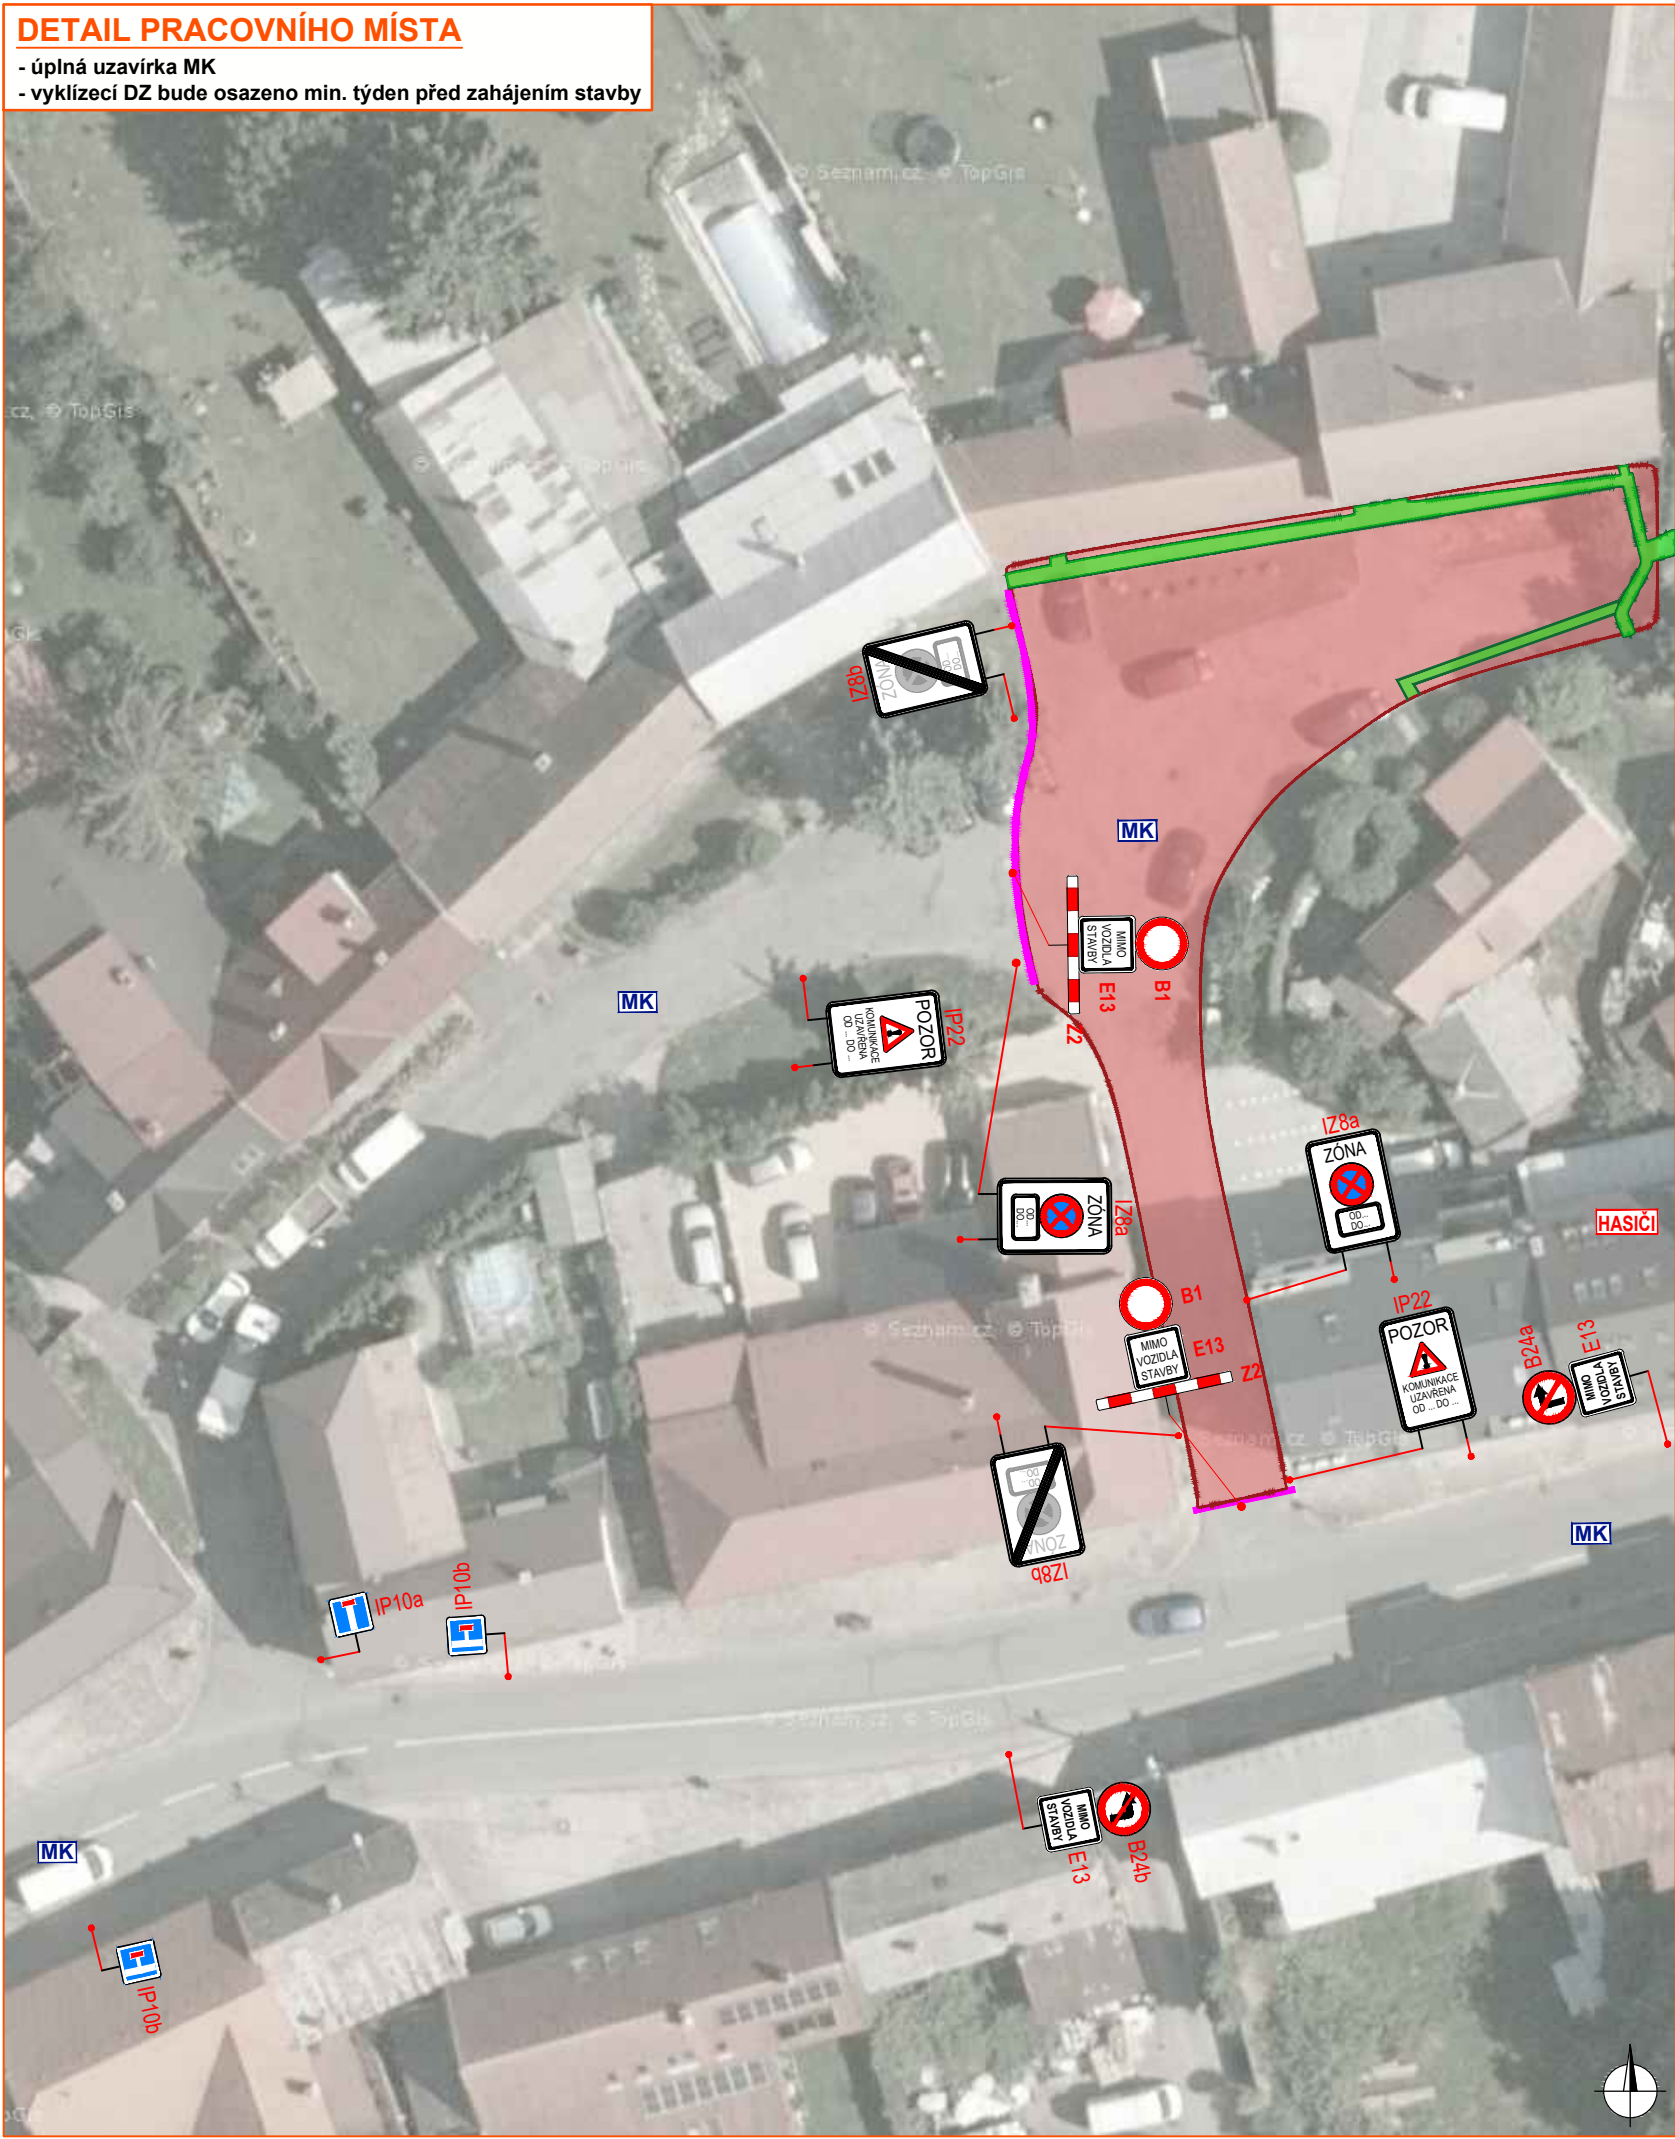


DETAIL MÍSTA ÚPRAVY


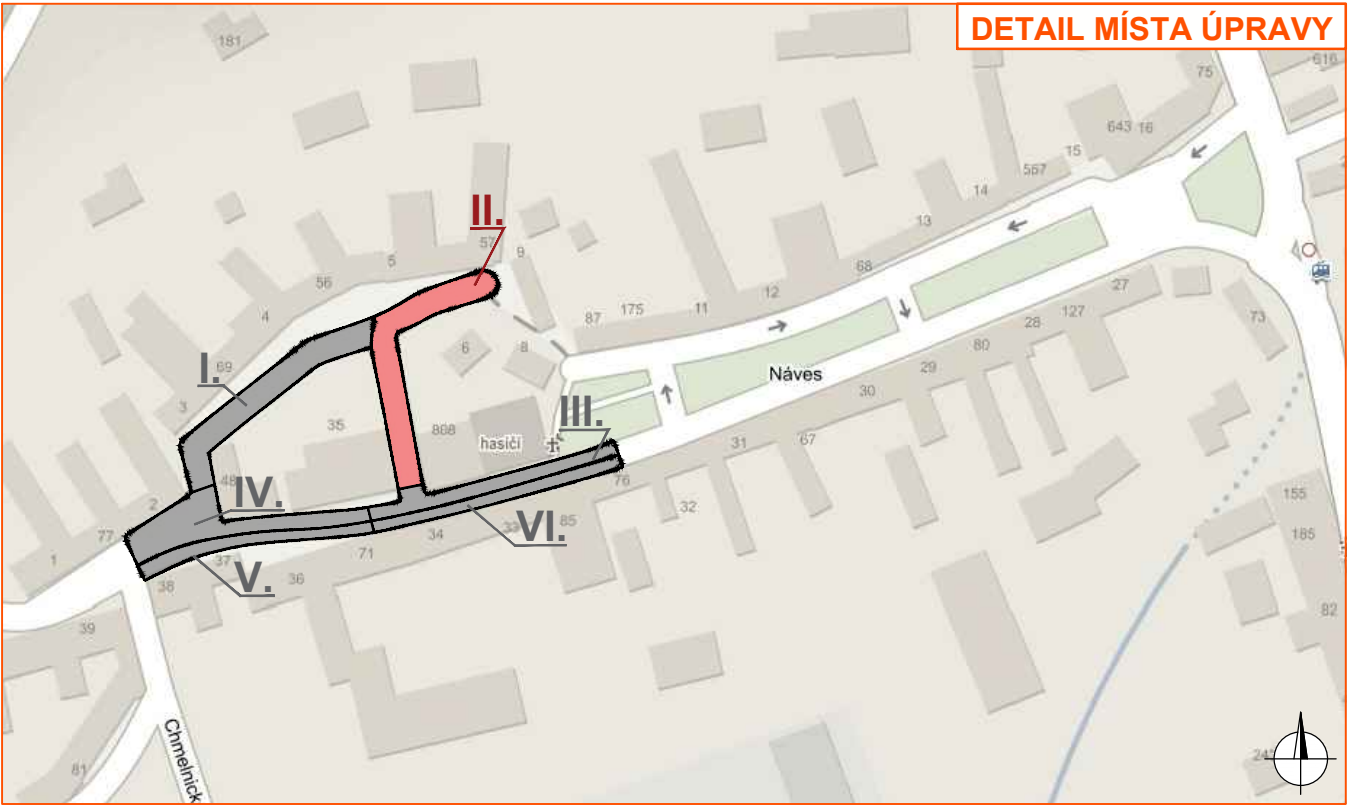


Legenda:

- pracovní místo / pracovní místo v jiné etapě
- zpevněná plocha pro chodce
- mobilní oplocení
- navržené přechodné svislé dopravní značení
- stávající svislé dopravní značení
- zrušené stávající svislé dopravní značení


Souhlasíme s přechodnou úpravou provozu, uzavírkou. V souladu s ustanovením § 36 odst. 3 zák. č. 500/2004 Sb. Správního řádu se vzdáváme práva vyjádřit se k podkladům rozhodnutí.

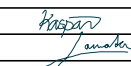Dopravní značení, které bude v rozporu s přechodným dopravním značením, bude dočasně zakryto.			
VYPRACOVAL	KAŠPAR		
KONTROLOVAL	JANATA		
INVESTOR	STATUTÁRNÍ MĚSTO ZLÍN		
ZHOTOVITEL	ZAMONT CZ s.r.o.		
STAVBA	ZLÍN-PRŠTNÉ		
VÝKRES	DOPRAVNĚ INŽENÝRSKÁ OPATŘENÍ		NVB LINE s.r.o. Cukrovar 716 768 21 Kvasice www.nvbline.cz kasper@nvbline.cz tel.: 770 187 111
A3	- II. ETAPA		
PŘECHODNÁ ÚPRAVA PROVOZU			
		DATUM	14. 6. 2022
		NAŠE ZN.	ZK-22-0661

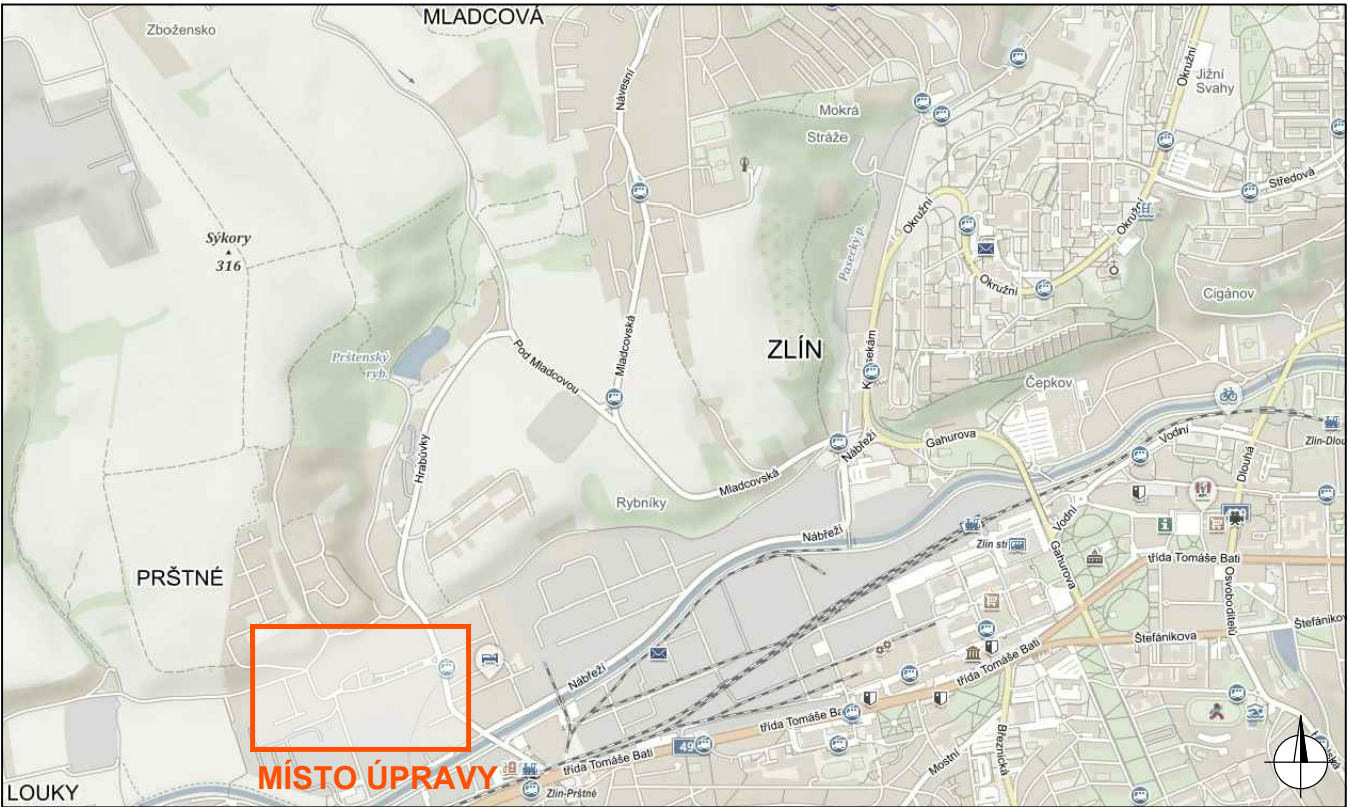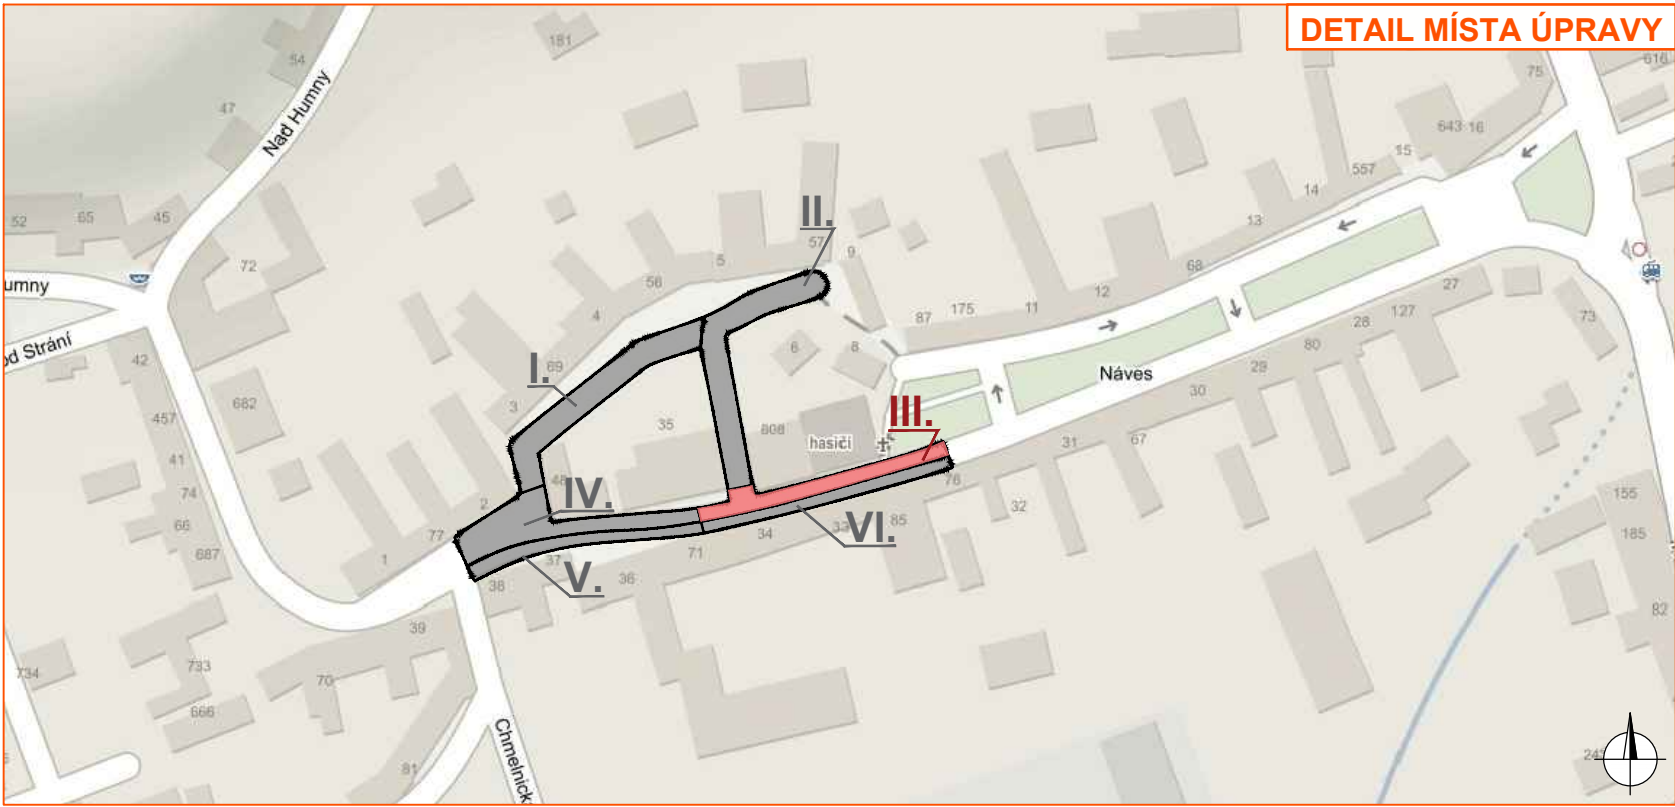

DETAIL PRACOVNÍHO MÍSTA

- částečná a úplná uzavírka MK
- vyklizení parkovací plochy, DZ budou umístěny min. týden před zahájením stavby

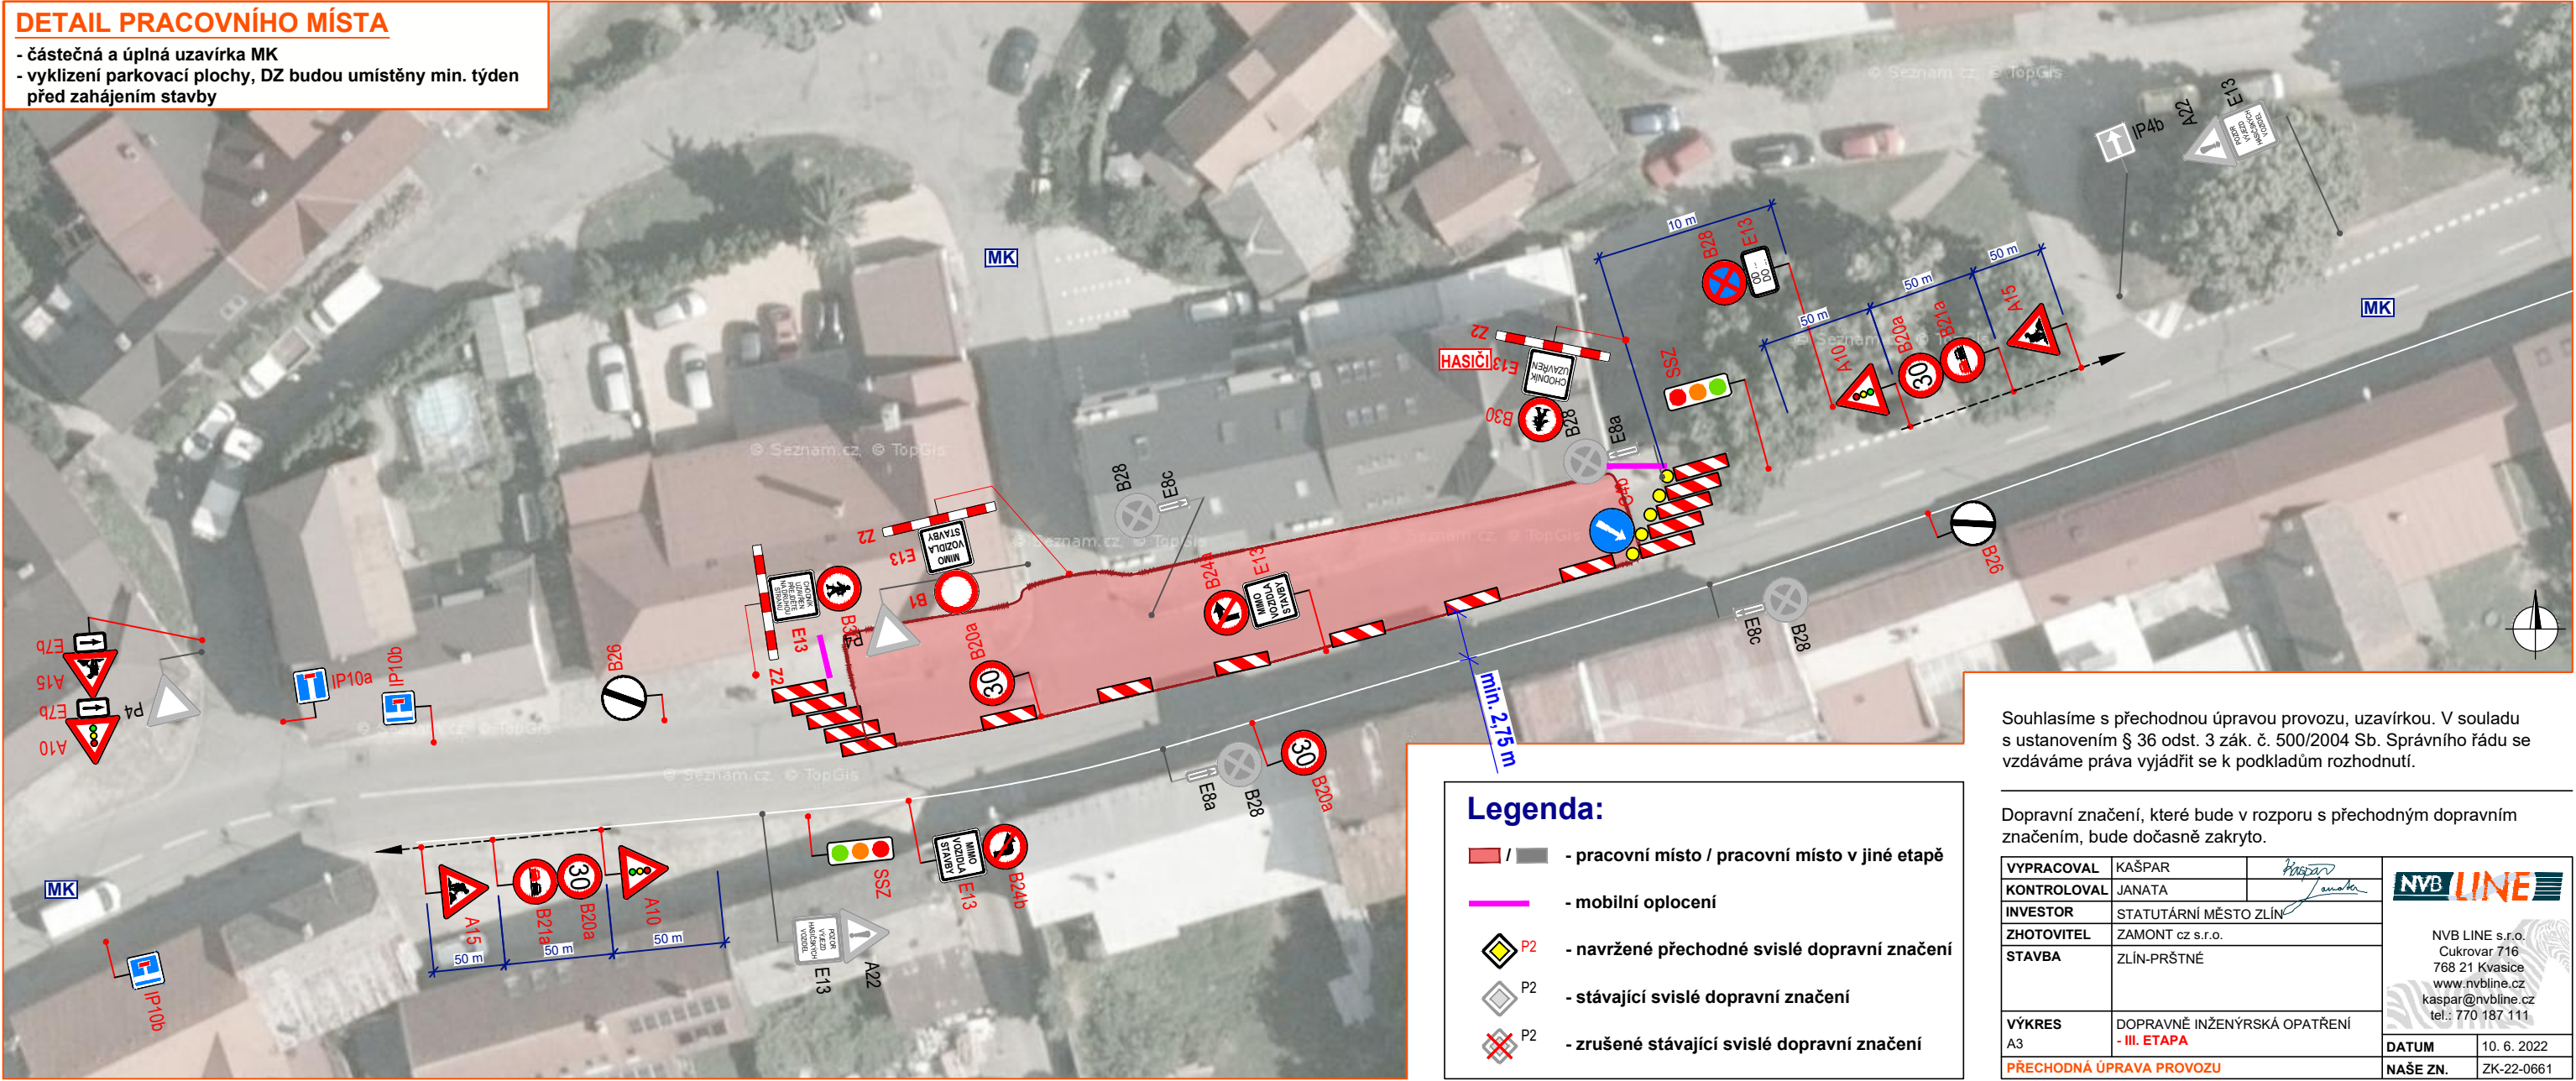


Legenda:

- pracovní místo / pracovní místo v jiné etapě
- mobilní oplocení
- navržené přechodné svíslé dopravní značení
- stávající svíslé dopravní značení
- zrušené stávající svíslé dopravní značení


Souhlasíme s přechodnou úpravou provozu, uzavírkou. V souladu s ustanovením § 36 odst. 3 zák. č. 500/2004 Sb. Správního řádu se vzdáváme práva vyjádřit se k podkladům rozhodnutí.

VYPRACOVAL	KAŠPAR	
KONTROLOVAL	JANÁTA	
INVESTOR	STATUTÁRNÍ MĚSTO ZLÍN	
ZHOTOVITEL	ZAMONT CZ s.r.o.	
STAVBA	ZLÍN-PRŠTNÉ	
VÝKRES	DOPRAVNÍ INŽENÝRSKÁ OPATŘENÍ	
A3	- III. ETAPA	
PŘECHODNÁ ÚPRAVA PROVOZU		
DATUM	10. 6. 2022	
NAŠE ZN.	ZK-22-0661	


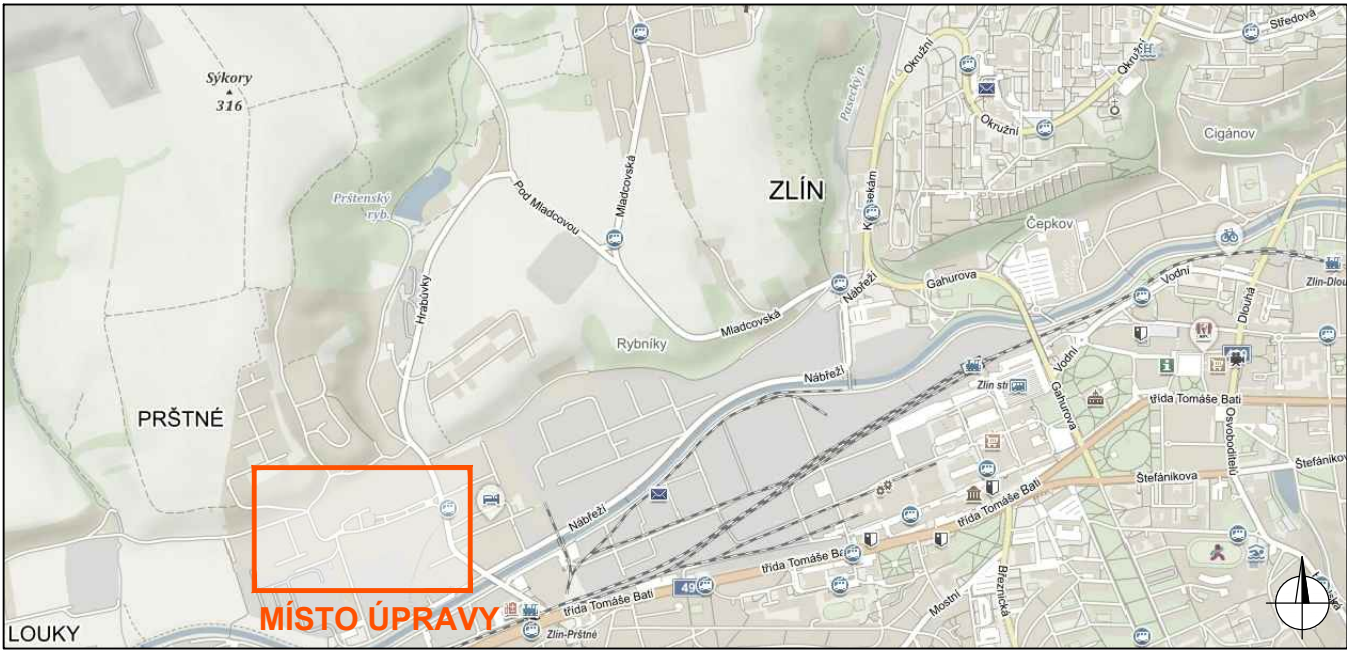


DETAIL PRACOVNÍHO MÍSTA

- částečná uzavírka MK

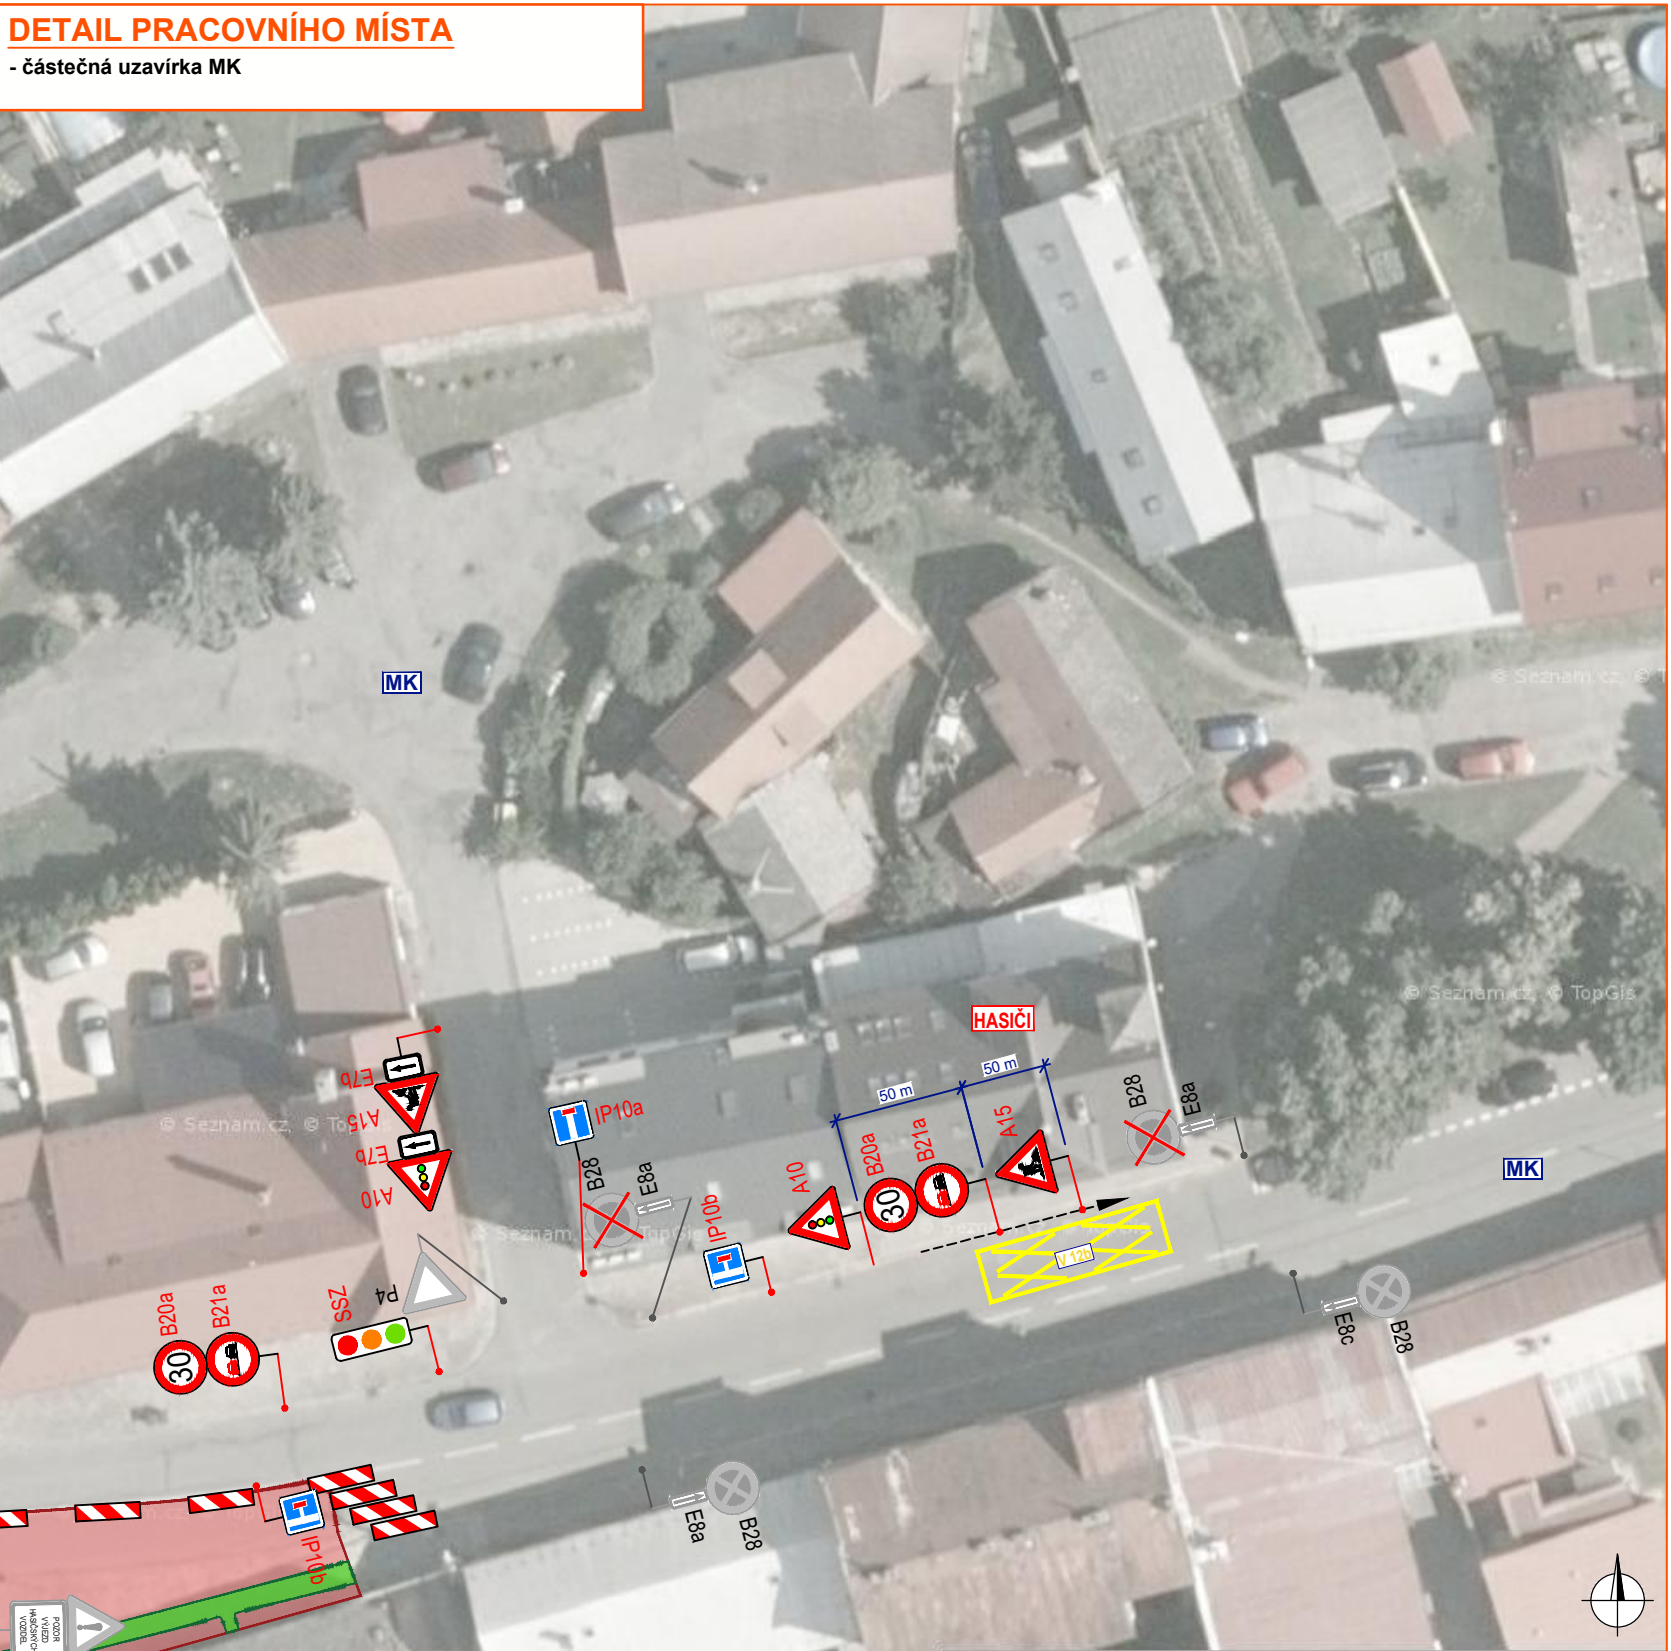

DETAIL MÍSTA ÚPRAVY

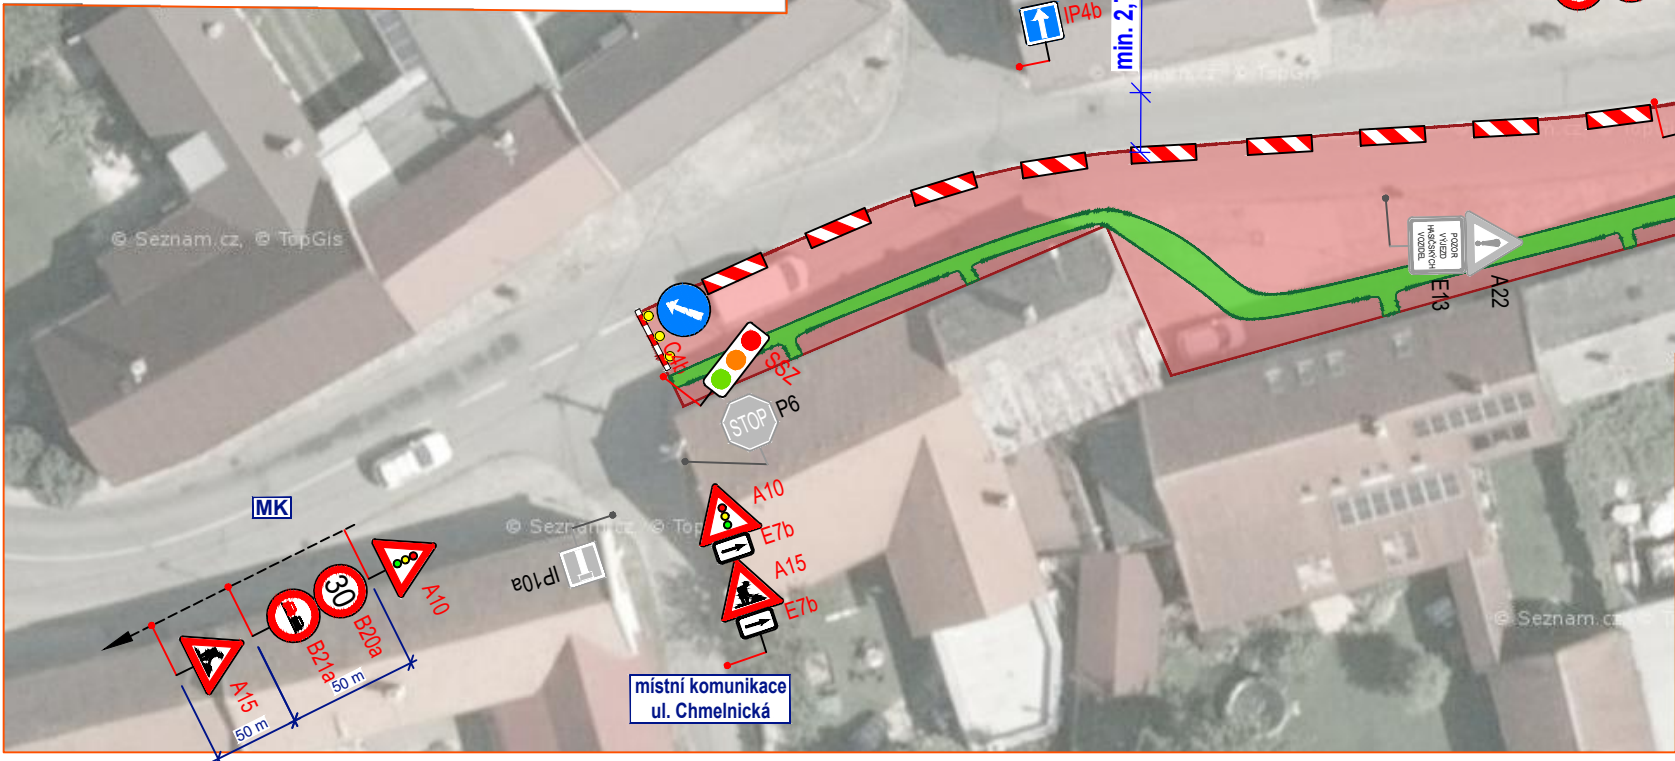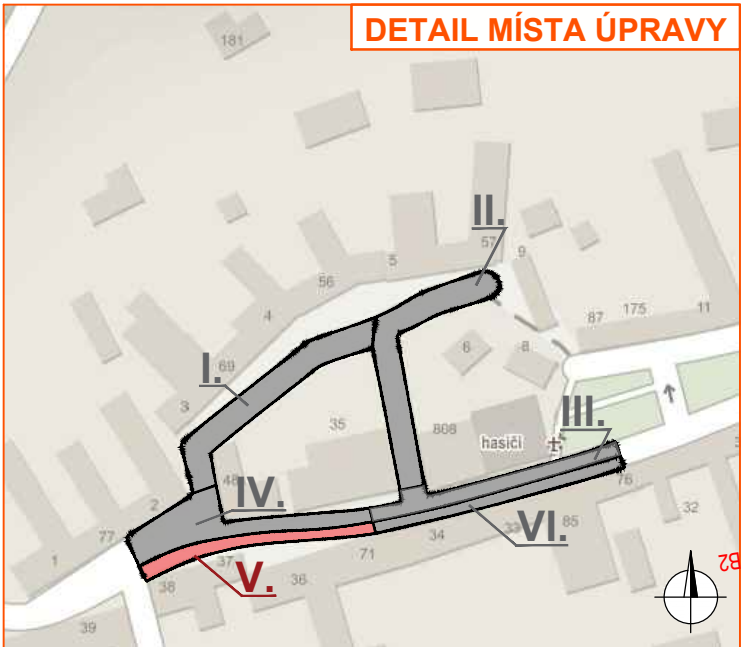

Legenda:

- pracovní místo / pracovní místo v jiné etapě
- zpevněná plocha pro chodce
- navržené přechodné svislé dopravní značení
- stávající svislé dopravní značení
- zrušené stávající svislé dopravní značení

Souhlasíme s přechodnou úpravou provozu, uzavírkou. V souladu s ustanovením § 36 odst. 3 zák. č. 500/2004 Sb. Správního řádu se vzdáváme práva vyjádřit se k podkladům rozhodnutí.

Dopravní značení, které bude v rozporu s přechodným dopravním značením, bude dočasně zakryto.



VYPRACOVAL	KAŠPAR		 NVB LINE s.r.o. Cukrovar 716 768 21 Kvasice www.nvblne.cz kaspar@nvblne.cz tel.: 770 187 111	
KONTROLOVAL	JANATA			
INVESTOR	STATUTÁRNÍ MĚSTO ZLÍN			
ZHOTOVITEL	ZAMONT CZ s.r.o.			
STAVBA	ZLÍN-PRŠTNÉ			
VÝKRES	DOPRAVNĚ INŽENÝRSKÁ OPATŘENÍ			
A3	- V. ETAPA			
PŘECHODNÁ ÚPRAVA PROVOZU			DATUM	14. 6. 2022
			NAŠE ZN.	ZK-22-0661

- částečná a úplná uzavírka MK
- vyklizení parkovací plochy, DZ budou umístěny min. týden před zahájením stavby



DETAIL MÍSTA ÚPRAVY

The map shows a detailed view of the proposed fire station site (VI.) and its surroundings. The site is highlighted in red. The map includes various buildings and plots, with some labeled with numbers (e.g., 1, 2, 3, 4, 5, 6, 8, 9, 11, 32, 34, 35, 36, 37, 38, 39, 48, 56, 57, 69, 71, 87, 175, 508). The proposed fire station (VI.) is located on a street, and its entrance is marked with a red arrow. Other areas are labeled with Roman numerals: I., II., III., IV., and V. A north arrow is present in the bottom right corner.

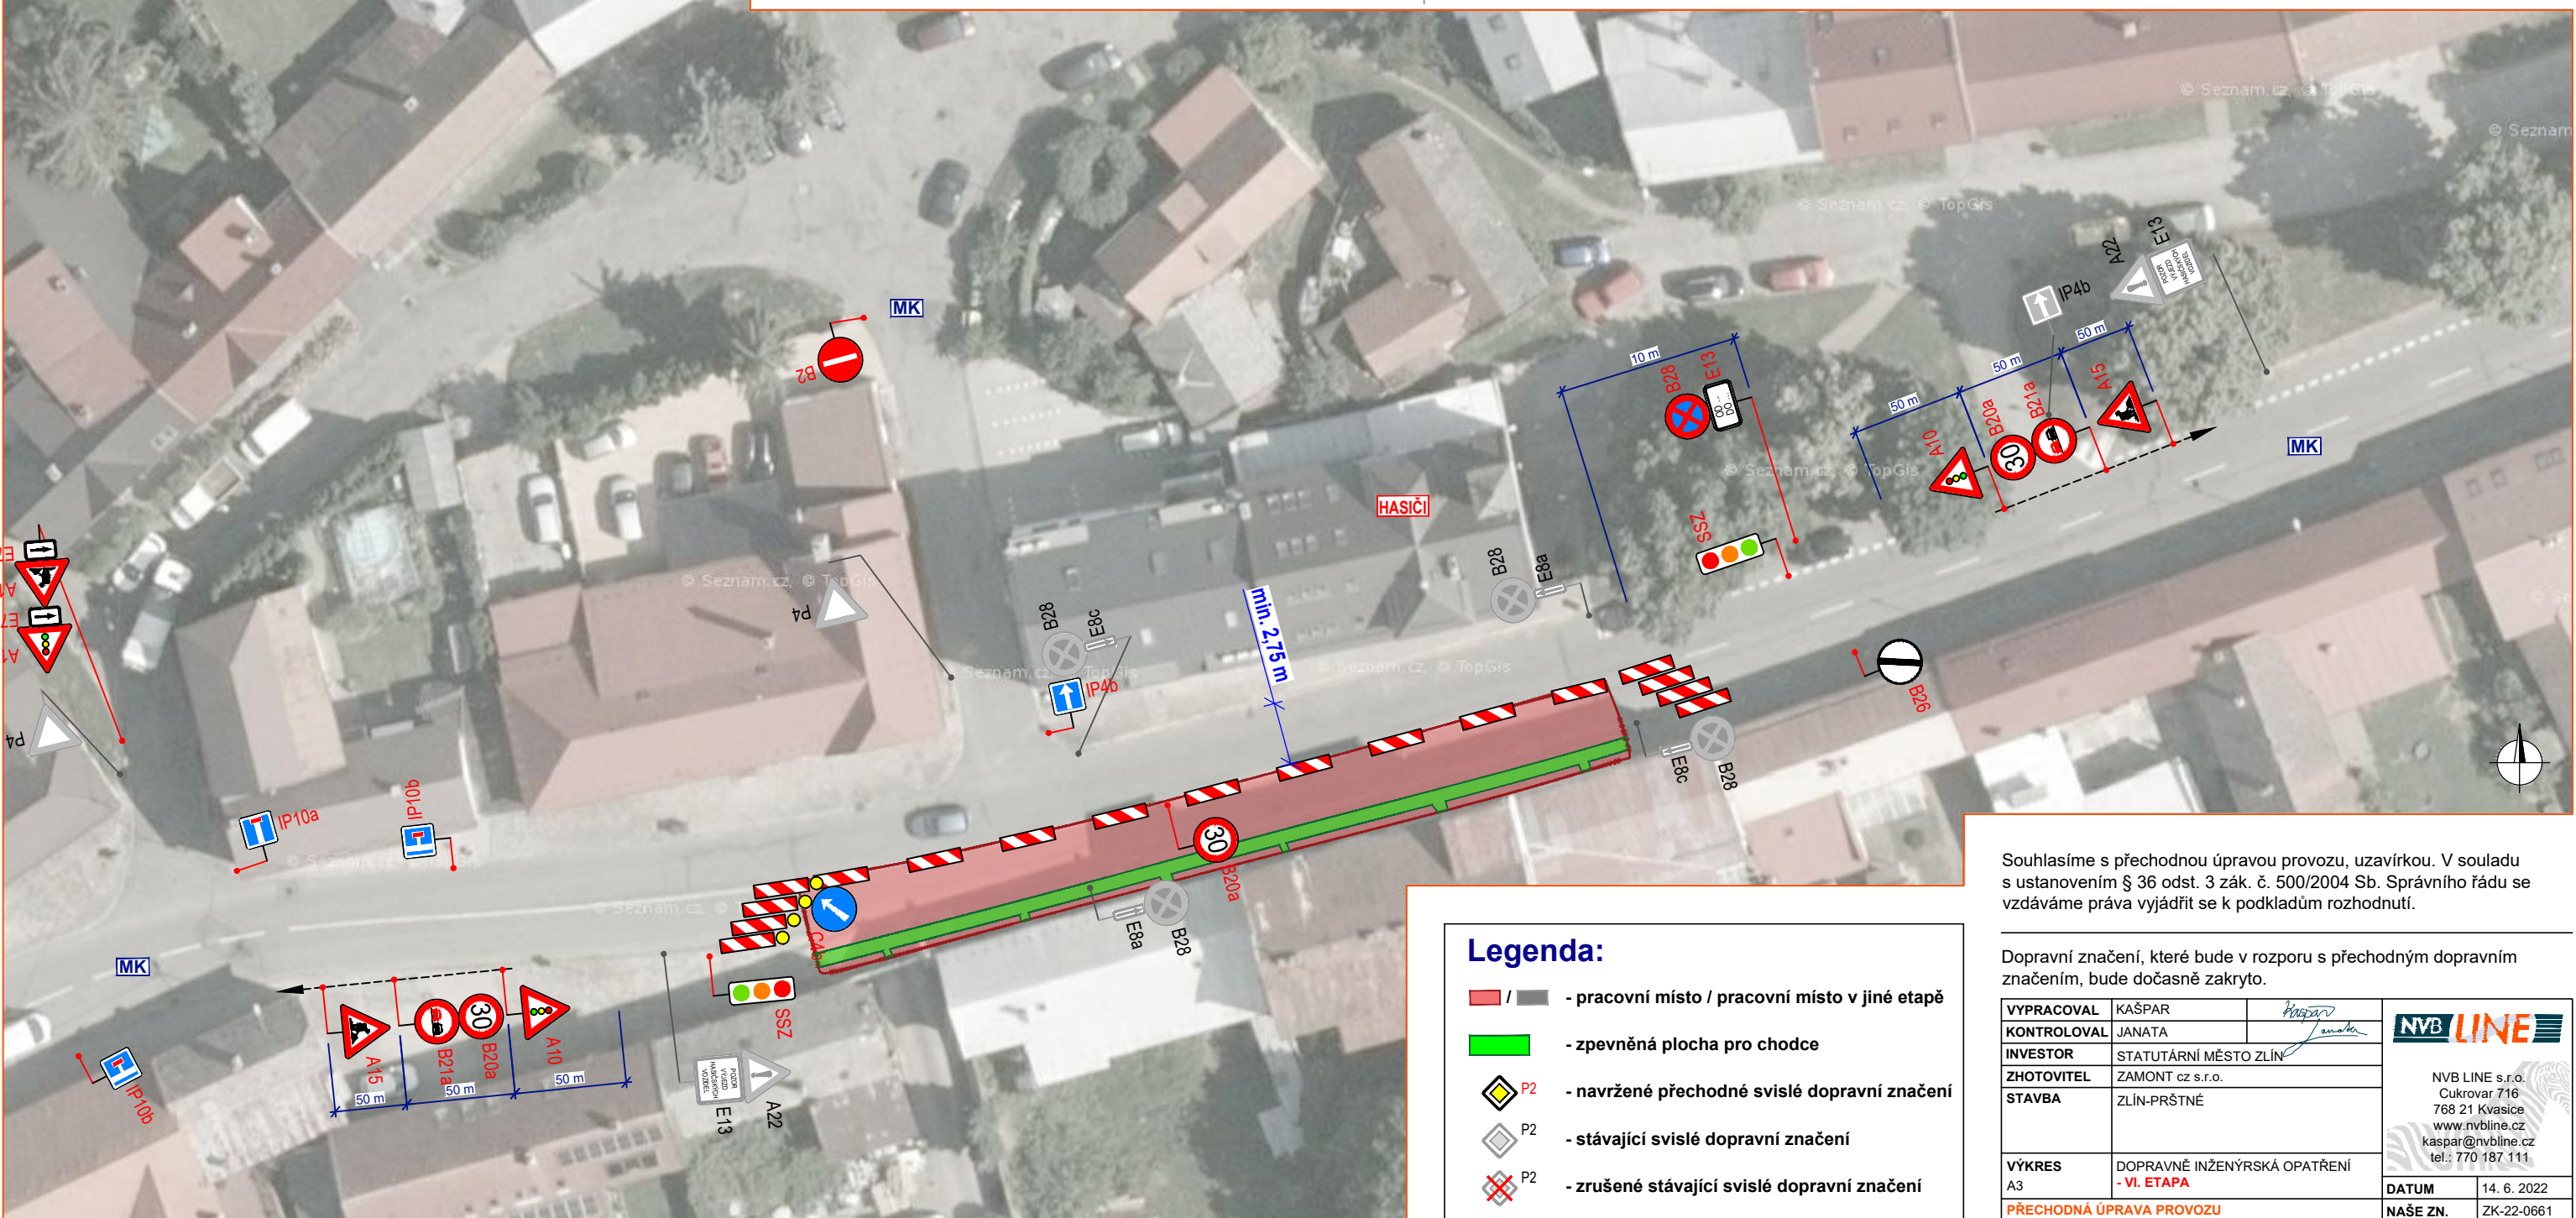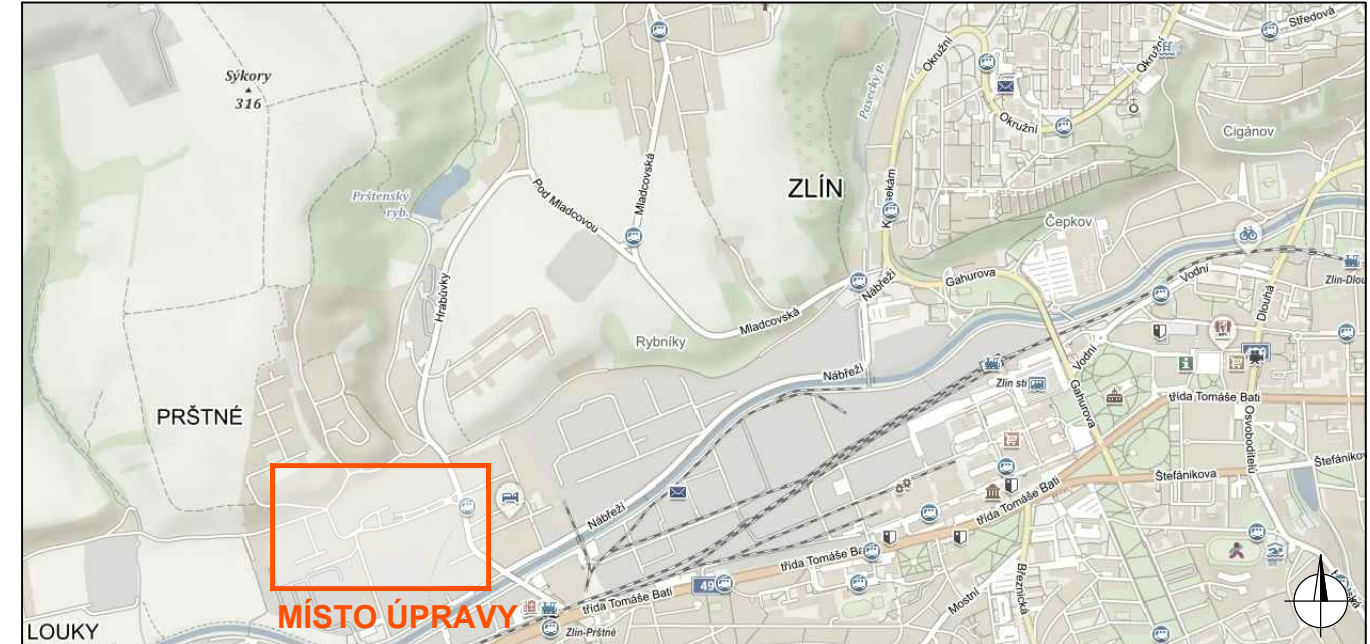


Souhlasíme s přechodnou úpravou provozu, uzavírkou. V souladu s ustanovením § 36 odst. 3 zák. č. 500/2004 Sb. Správního řádu se vzdáváme práva vyjádřit se k podkladům rozhodnutí.

Dopravní značení, které bude v rozporu s přechodným dopravním značením, bude dočasně zakryto.



VYPRACOVAL	KASPAR	 		
KONTROLOVAL	JANATA			
INVESTOR	STATUTÁRNÍ MĚSTO ZLÍN			
ZHOTOVITEL	ZAMONT CZ s.r.o.			
STAVBA	ZLÍN-PRŮSTĚ			
VÝKRES A3	DOPRAVNĚ INŽENÝRSKÁ OPATŘENÍ - VI. ETAPA		NVB LINE s.r.o. Cukrovár 716 768 21 Kvasice www.nvbline.cz kaspar@nvbline.cz tel.: 770 187 111	
PŘECHODNÁ ÚPRAVA PROVOZU			DATUM 14. 6. 2022 NAŠE ZN. ZK-22-0661	

DETAIL PRACOVNÍHO MÍSTA

- v případě nepříznivých podmínek bude dopravní značení odstraněno

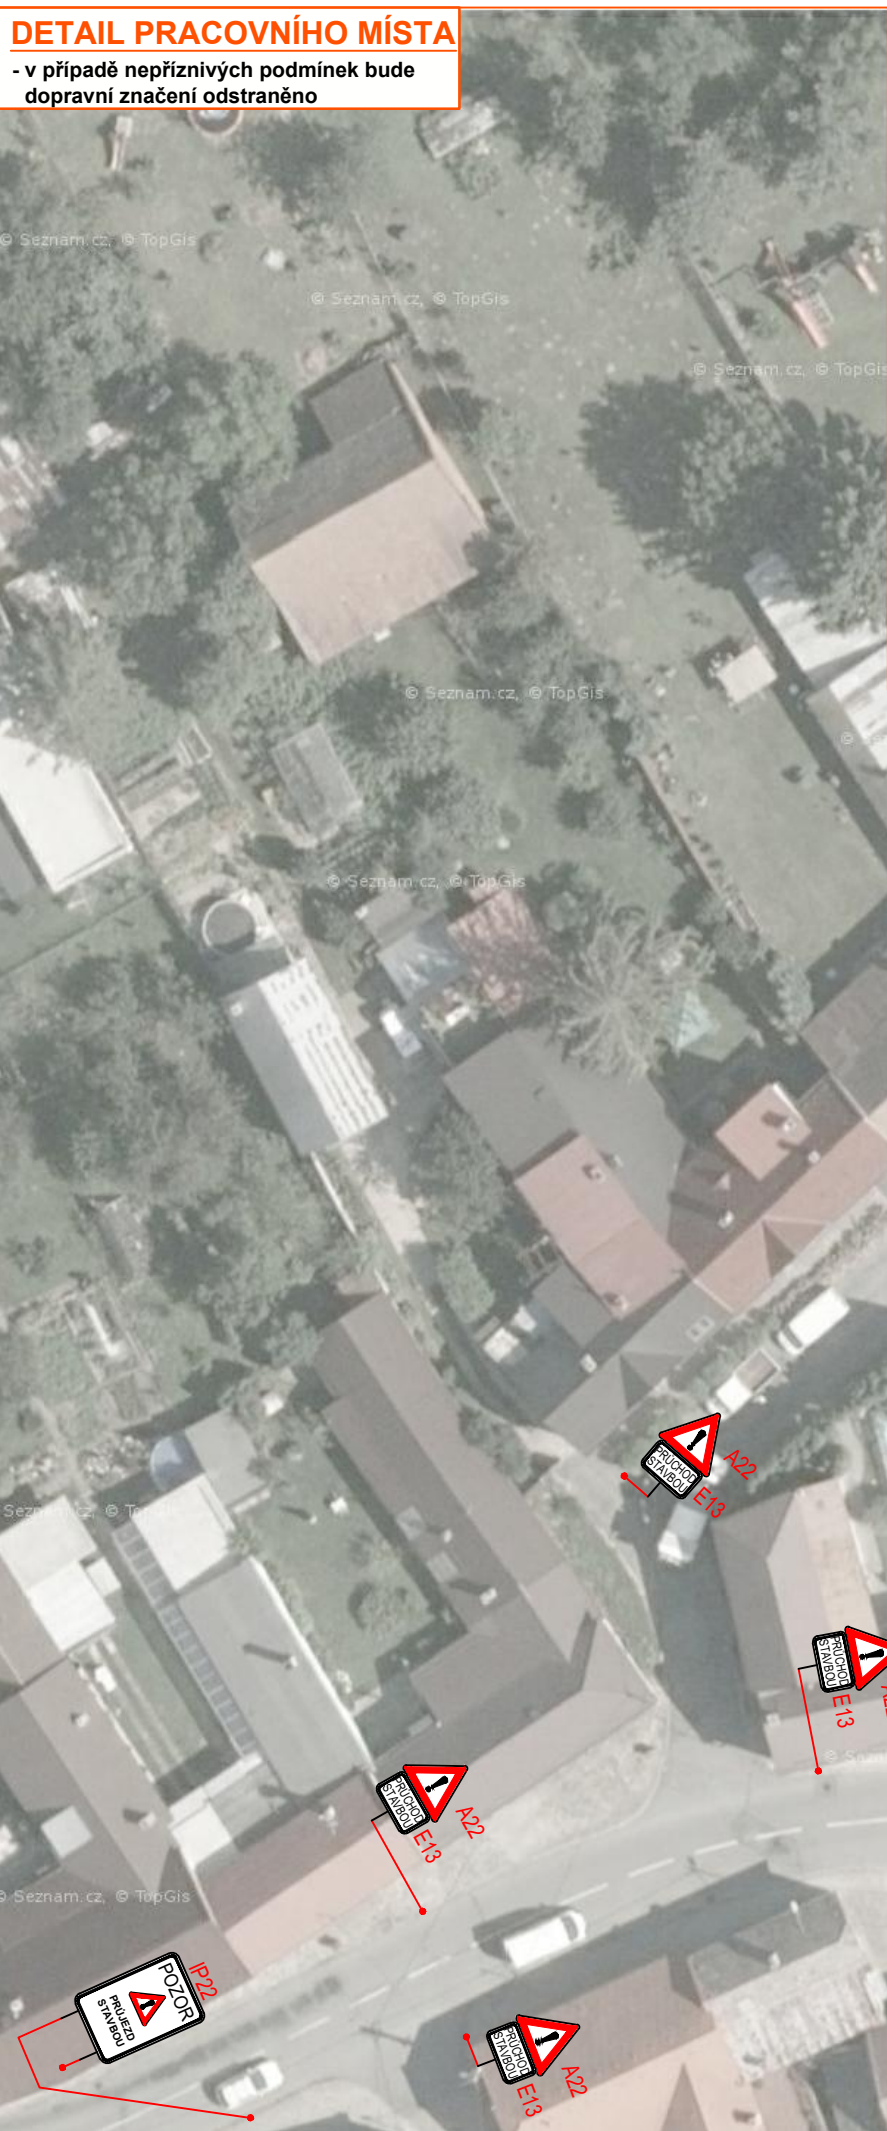

DETAIL MÍSTA ÚPRAVY

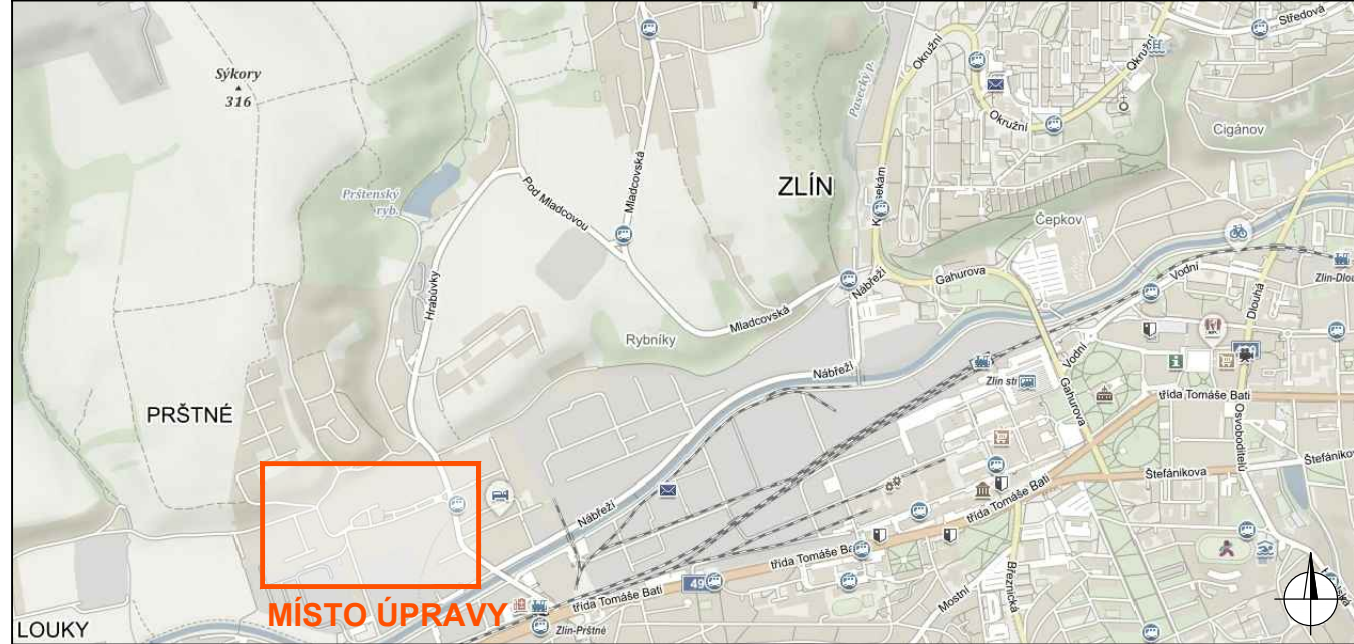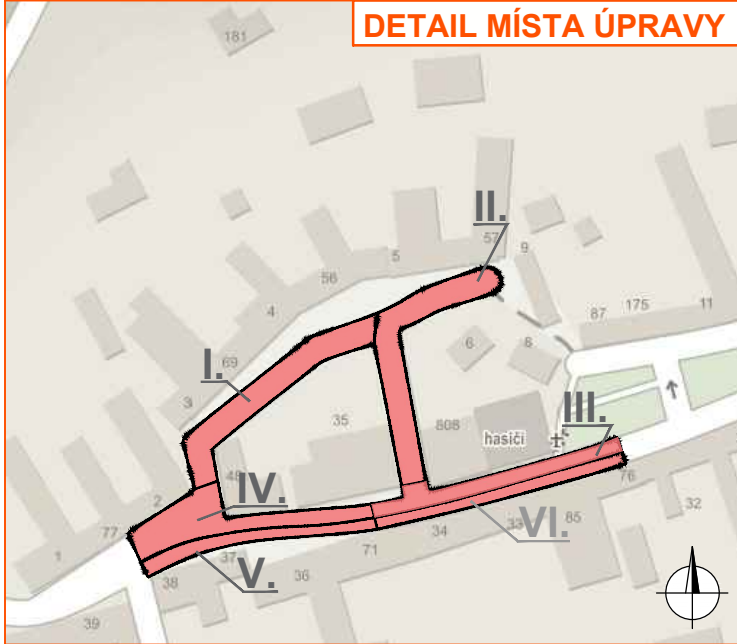


Legenda:

- pracovní místo
- navržené přechodné svislé dopravní značení
- stávající svislé dopravní značení
- zrušené stávající svislé dopravní značení

Souhlasíme s přechodnou úpravou provozu. V souladu s ustanovením § 36 odst. 3 zák. č. 500/2004 Sb. Správního řádu se vzdává práva vyjádřit se k podkladům rozhodnutí.

Dopravní značení, které bude v rozporu s přechodným dopravním značením, bude dočasně zakryto.

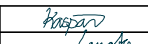VYPRACOVAL	KASPAR			
KONTROLOVAL	JANATA			
INVESTOR	STATUTÁRNÍ MĚSTO ZLÍN			
ZHOTOVITEL	ZAMONT cz s.r.o.			
STAVBA	ZLÍN-PRŠTNÉ		 NVB LINE s.r.o. Cukrovar 716 768 21 Kvasice www.nvblne.cz kaspar@nvblne.cz tel.: 770 187 111	
VÝKRES	DOPRAVNÉ INŽENÝRSKÁ OPATŘENÍ			
A3	- ZIMNÍ OBDOBÍ			
PŘECHODNÁ ÚPRAVA PROVOZU			DATUM	15. 6. 2022
			NAŠE ZN.	ZK-22-0661