


DZ B28 osazeno v předstihu,
bude obsahovat datum

pracovní místo po pracovní době zrušeno,
značení zneplatněno, DZ Z4 ponecháno při okraji

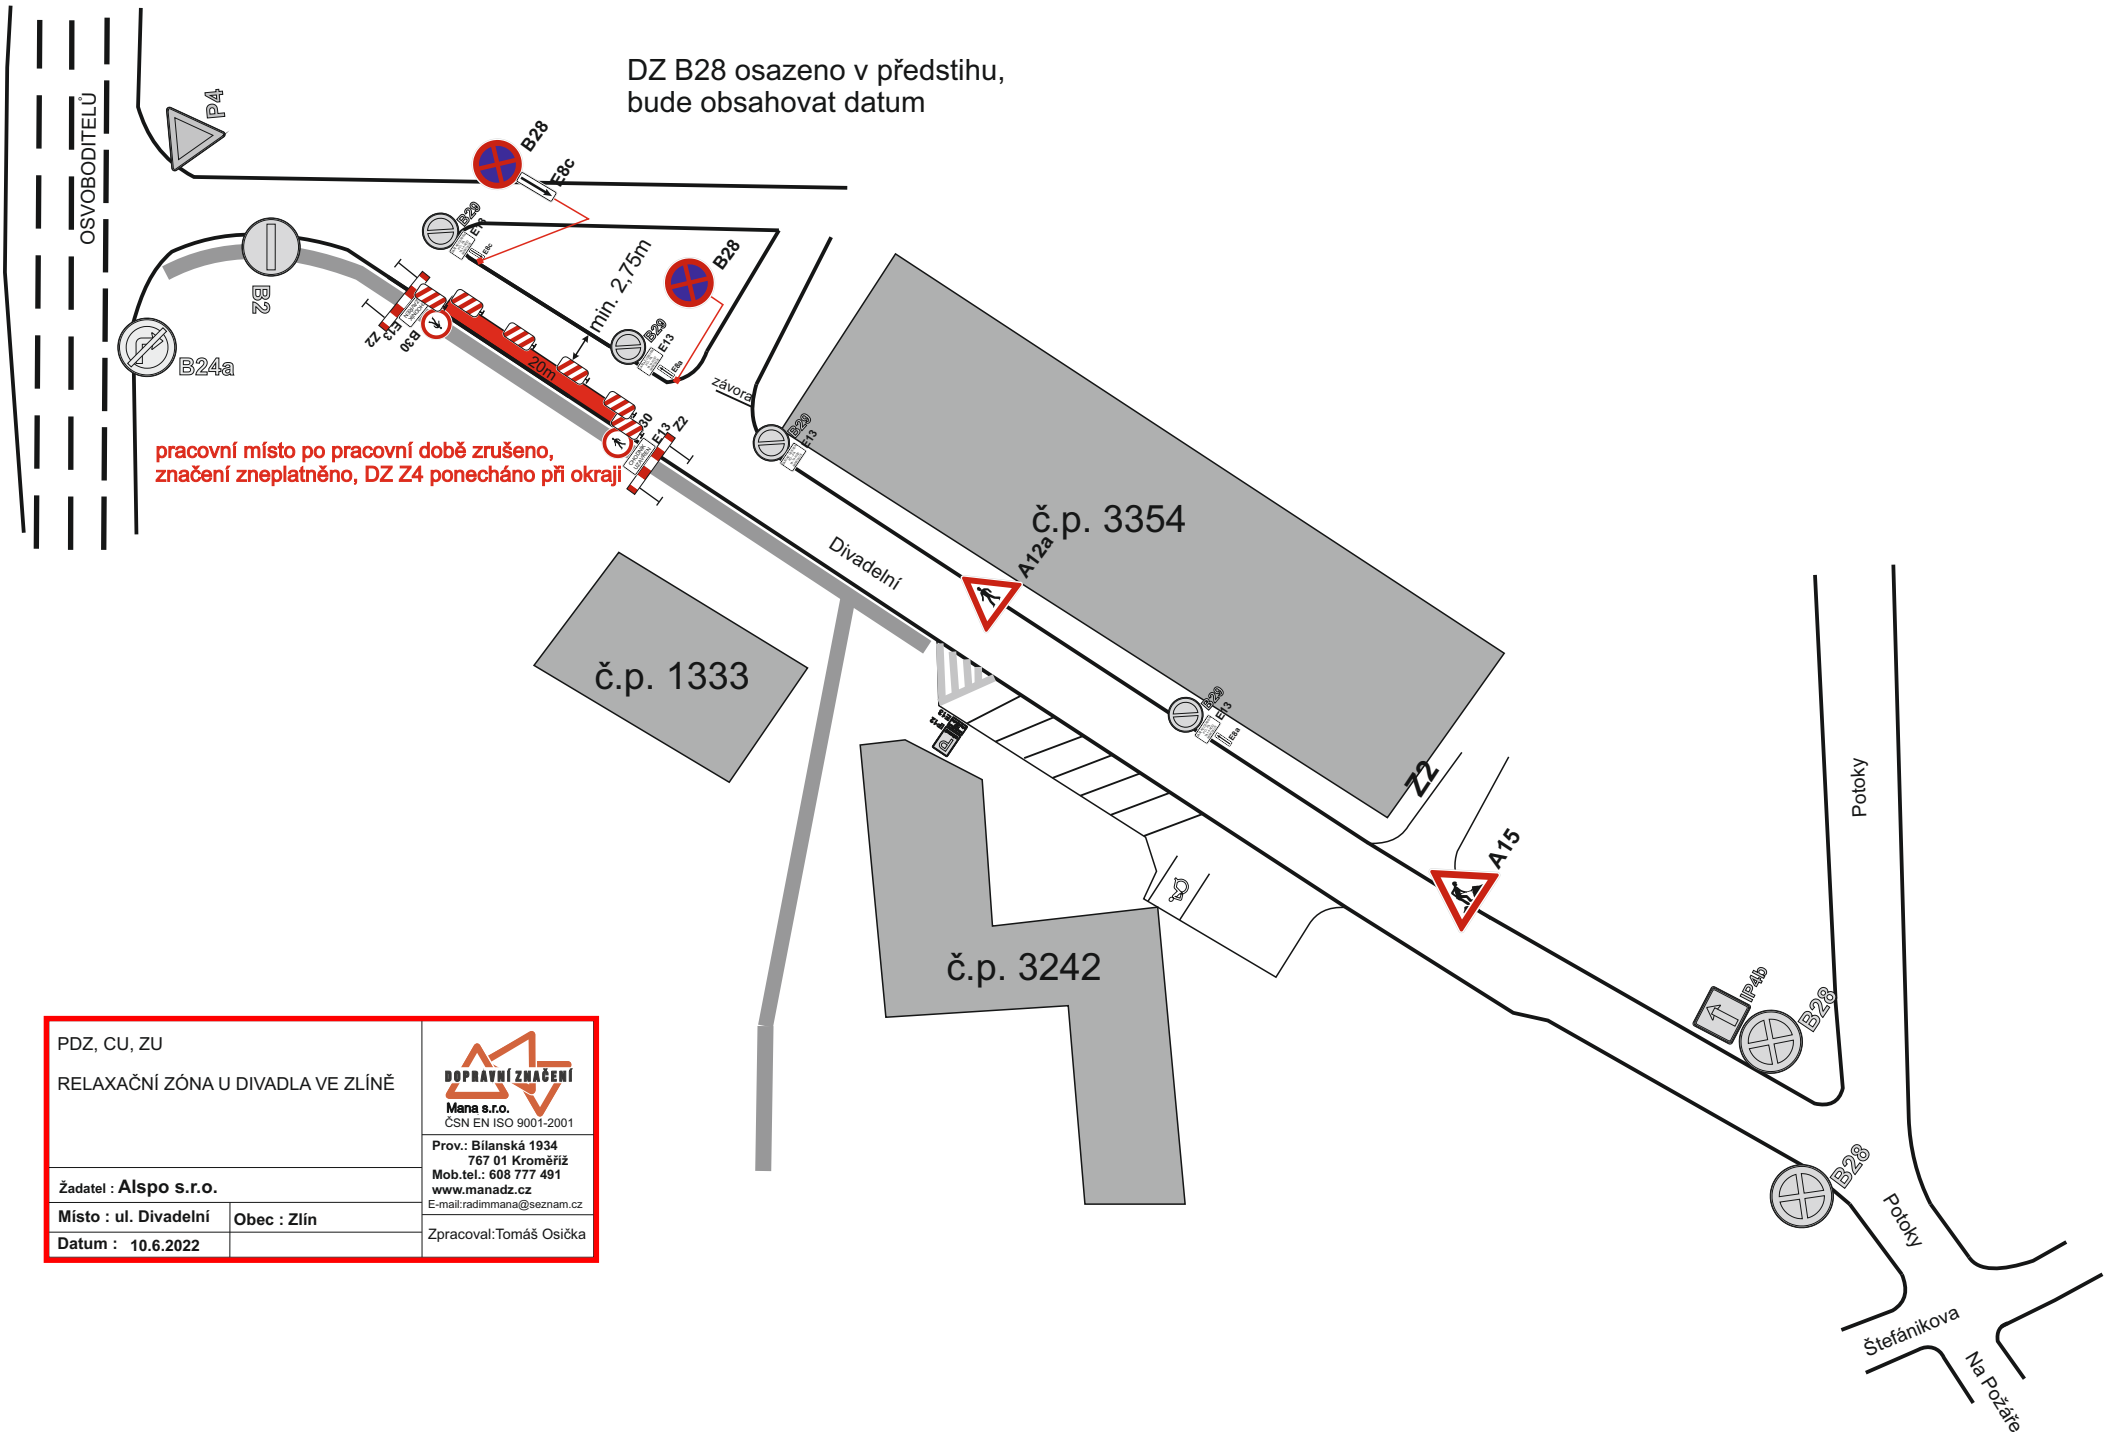

PDZ, CU, ZU RELAXAČNÍ ZÓNA U DIVADLA VE ZLÍNĚ		Mana s.r.o. CSN EN ISO 9001-2001 Prov.: Bilanská 1934 767 01 Kroměříž Mob.tel.: 608 777 491 www.manadz.cz E-mail: radimmana@seznam.cz Zpracoval: Tomáš Osička
Žadatel : Alspo s.r.o.		
Místo : ul. Divadelní	Obec : Zlín	
Datum : 10.6.2022		