



Kudlov

Detail umístění B28

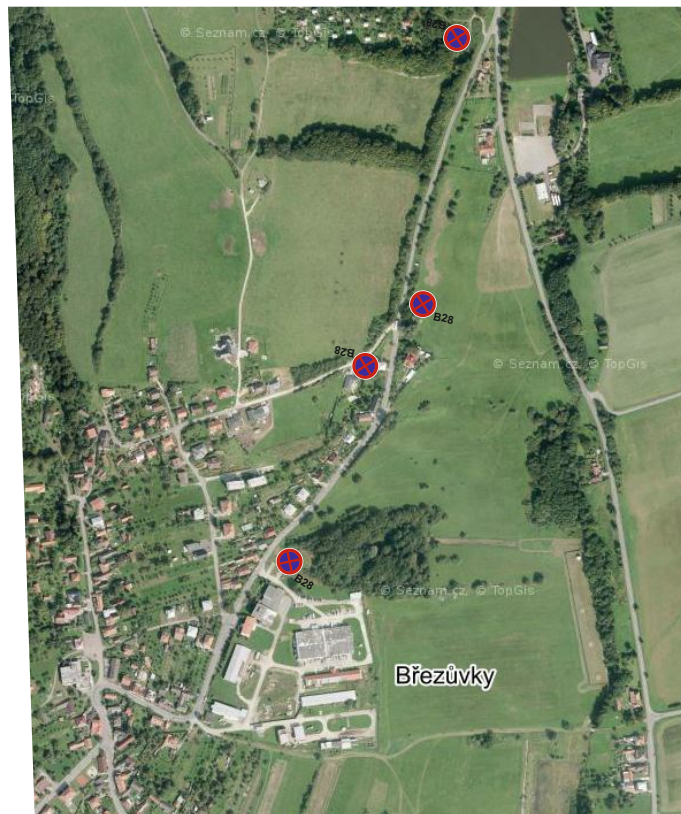

Pindula

Dodatková tabulka E13
pod B1, C2b
bude obsahovat text:
MIMO VOZIDEL
S POVOLENÍM
POŘADATELE
TRUCK-SRAZU
A IZS

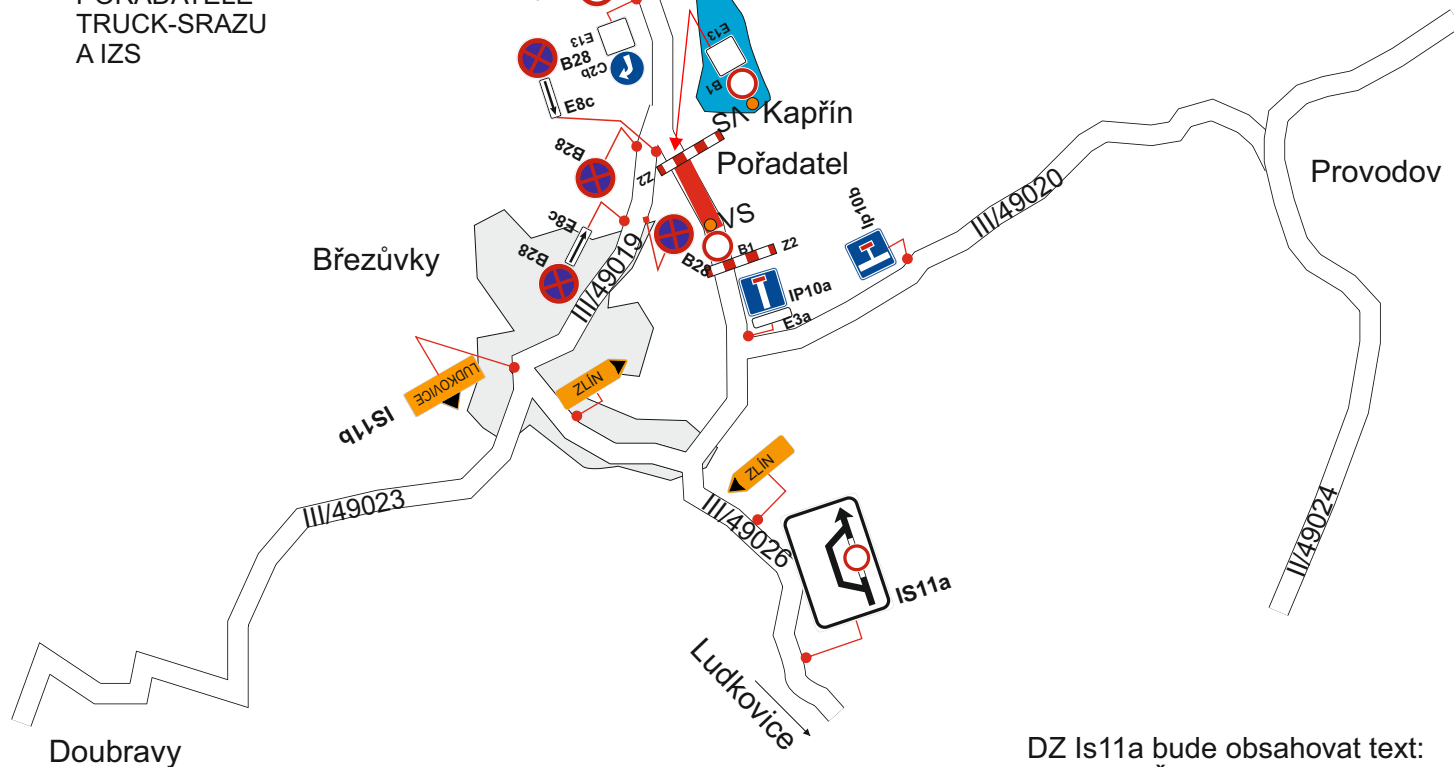

DZ Is11a bude obsahovat text:
SILNICE Č.III/49026
UZAVŘENA

Situace č. 1

Uzavírka proběhne v době
od 19.8.2022 17.00hod do 21.8.2022 14.00 hod

Návrh dopravního značení
u obce Březůvky

u Kapřína
15.Truck sraz 2022

Žadatel : Radek Topič

Místo : Kapřín, Březůvky Obec : Kapřín, Březůvky

Datum : 13.6.2022



Prov.: Bilanská 1934
767 01 Kroměříž
Mob.tel.: 608 777 491
www.manadz.cz
E-mail: radimmana@seznam.cz
Zpracoval: Radim Mana


Situace č.2


Celková krátkodobá uzavírka ul. Hradská ve Zlíně 15. Truck sraz 2022

19.8.2022 18,00 - 21,00 hod


E13 pod B1, B24a, b - „mimo vozidel s povolení pořadatele Truck srazu 2022“

E13 pod B28 - datum a čas (bude osazeno s předstihem)

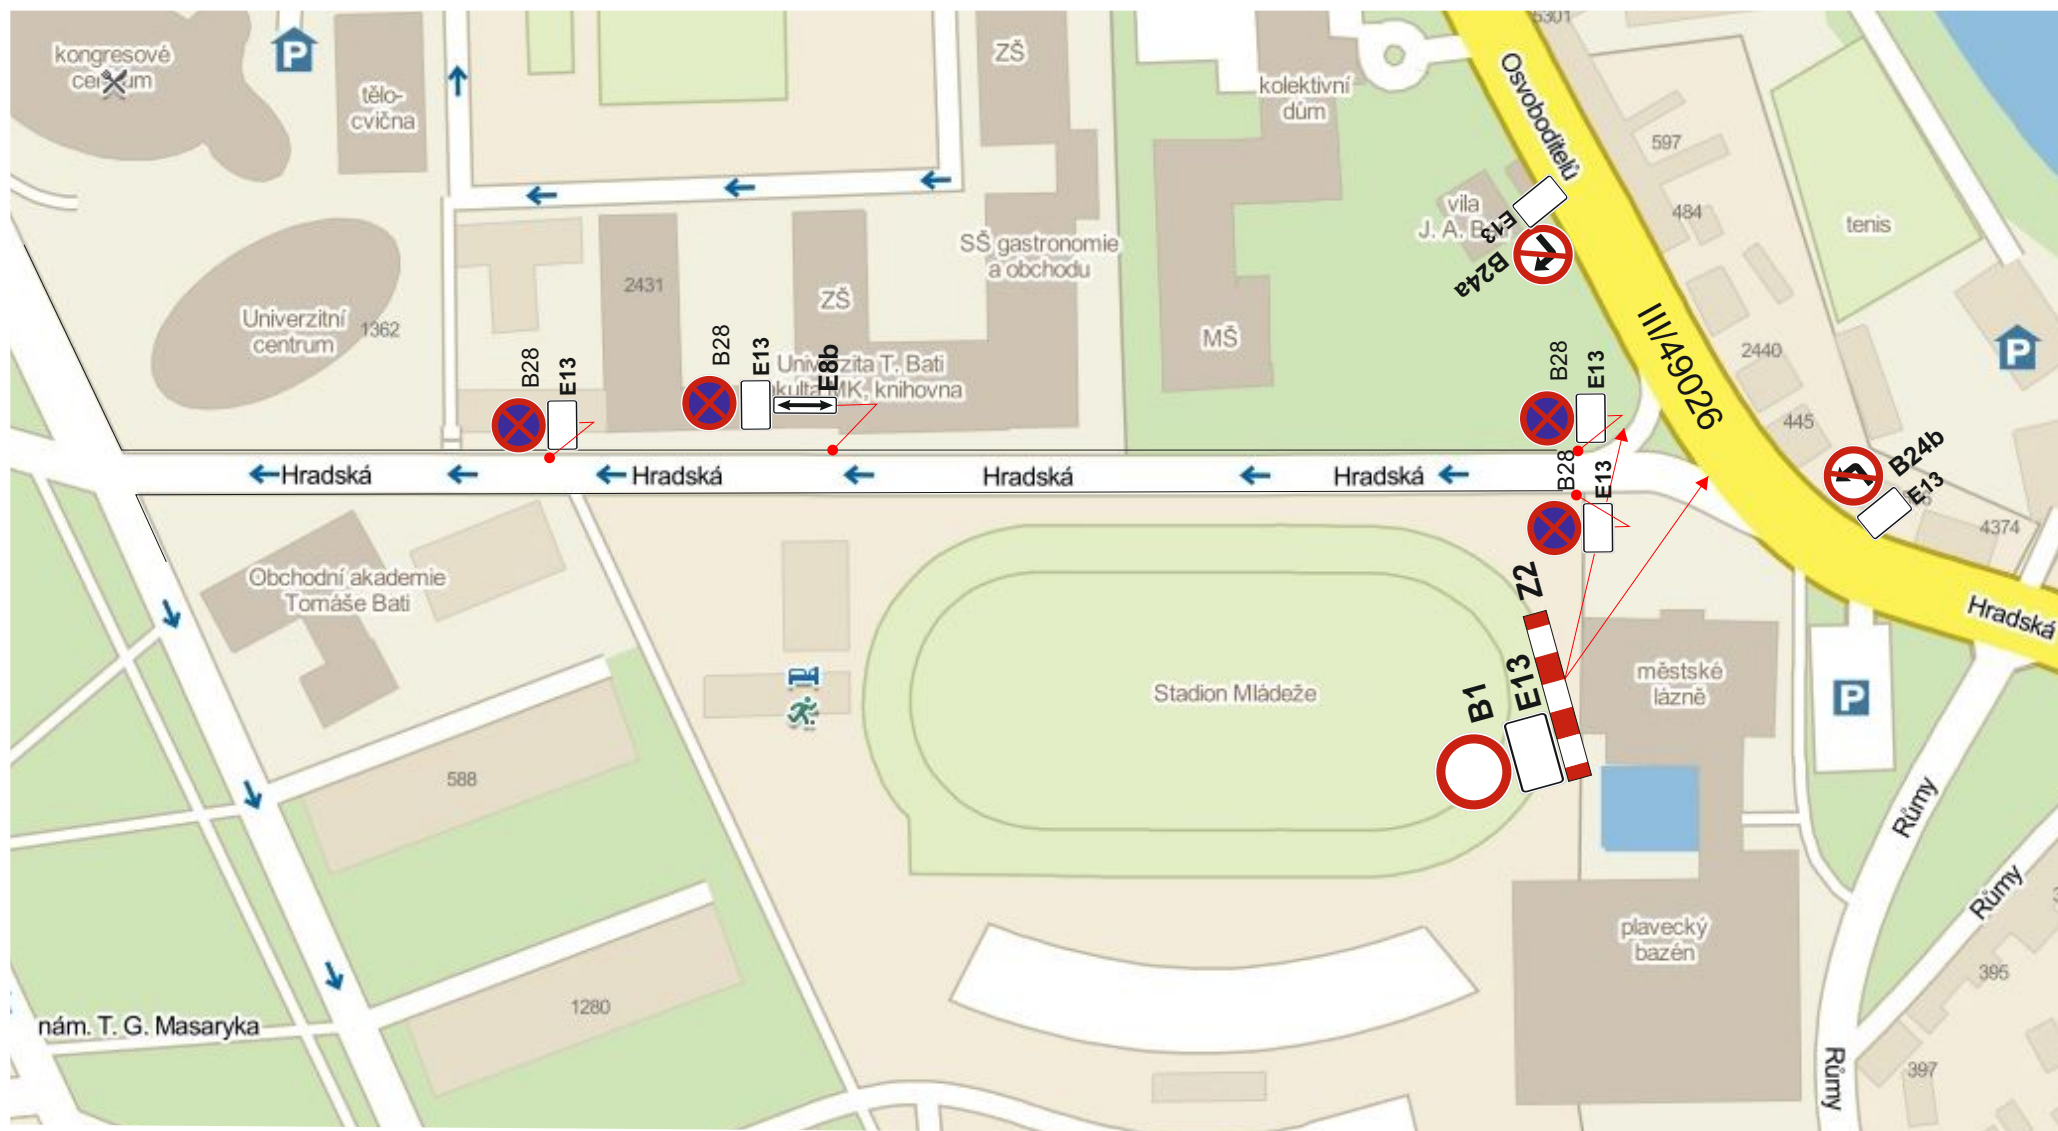

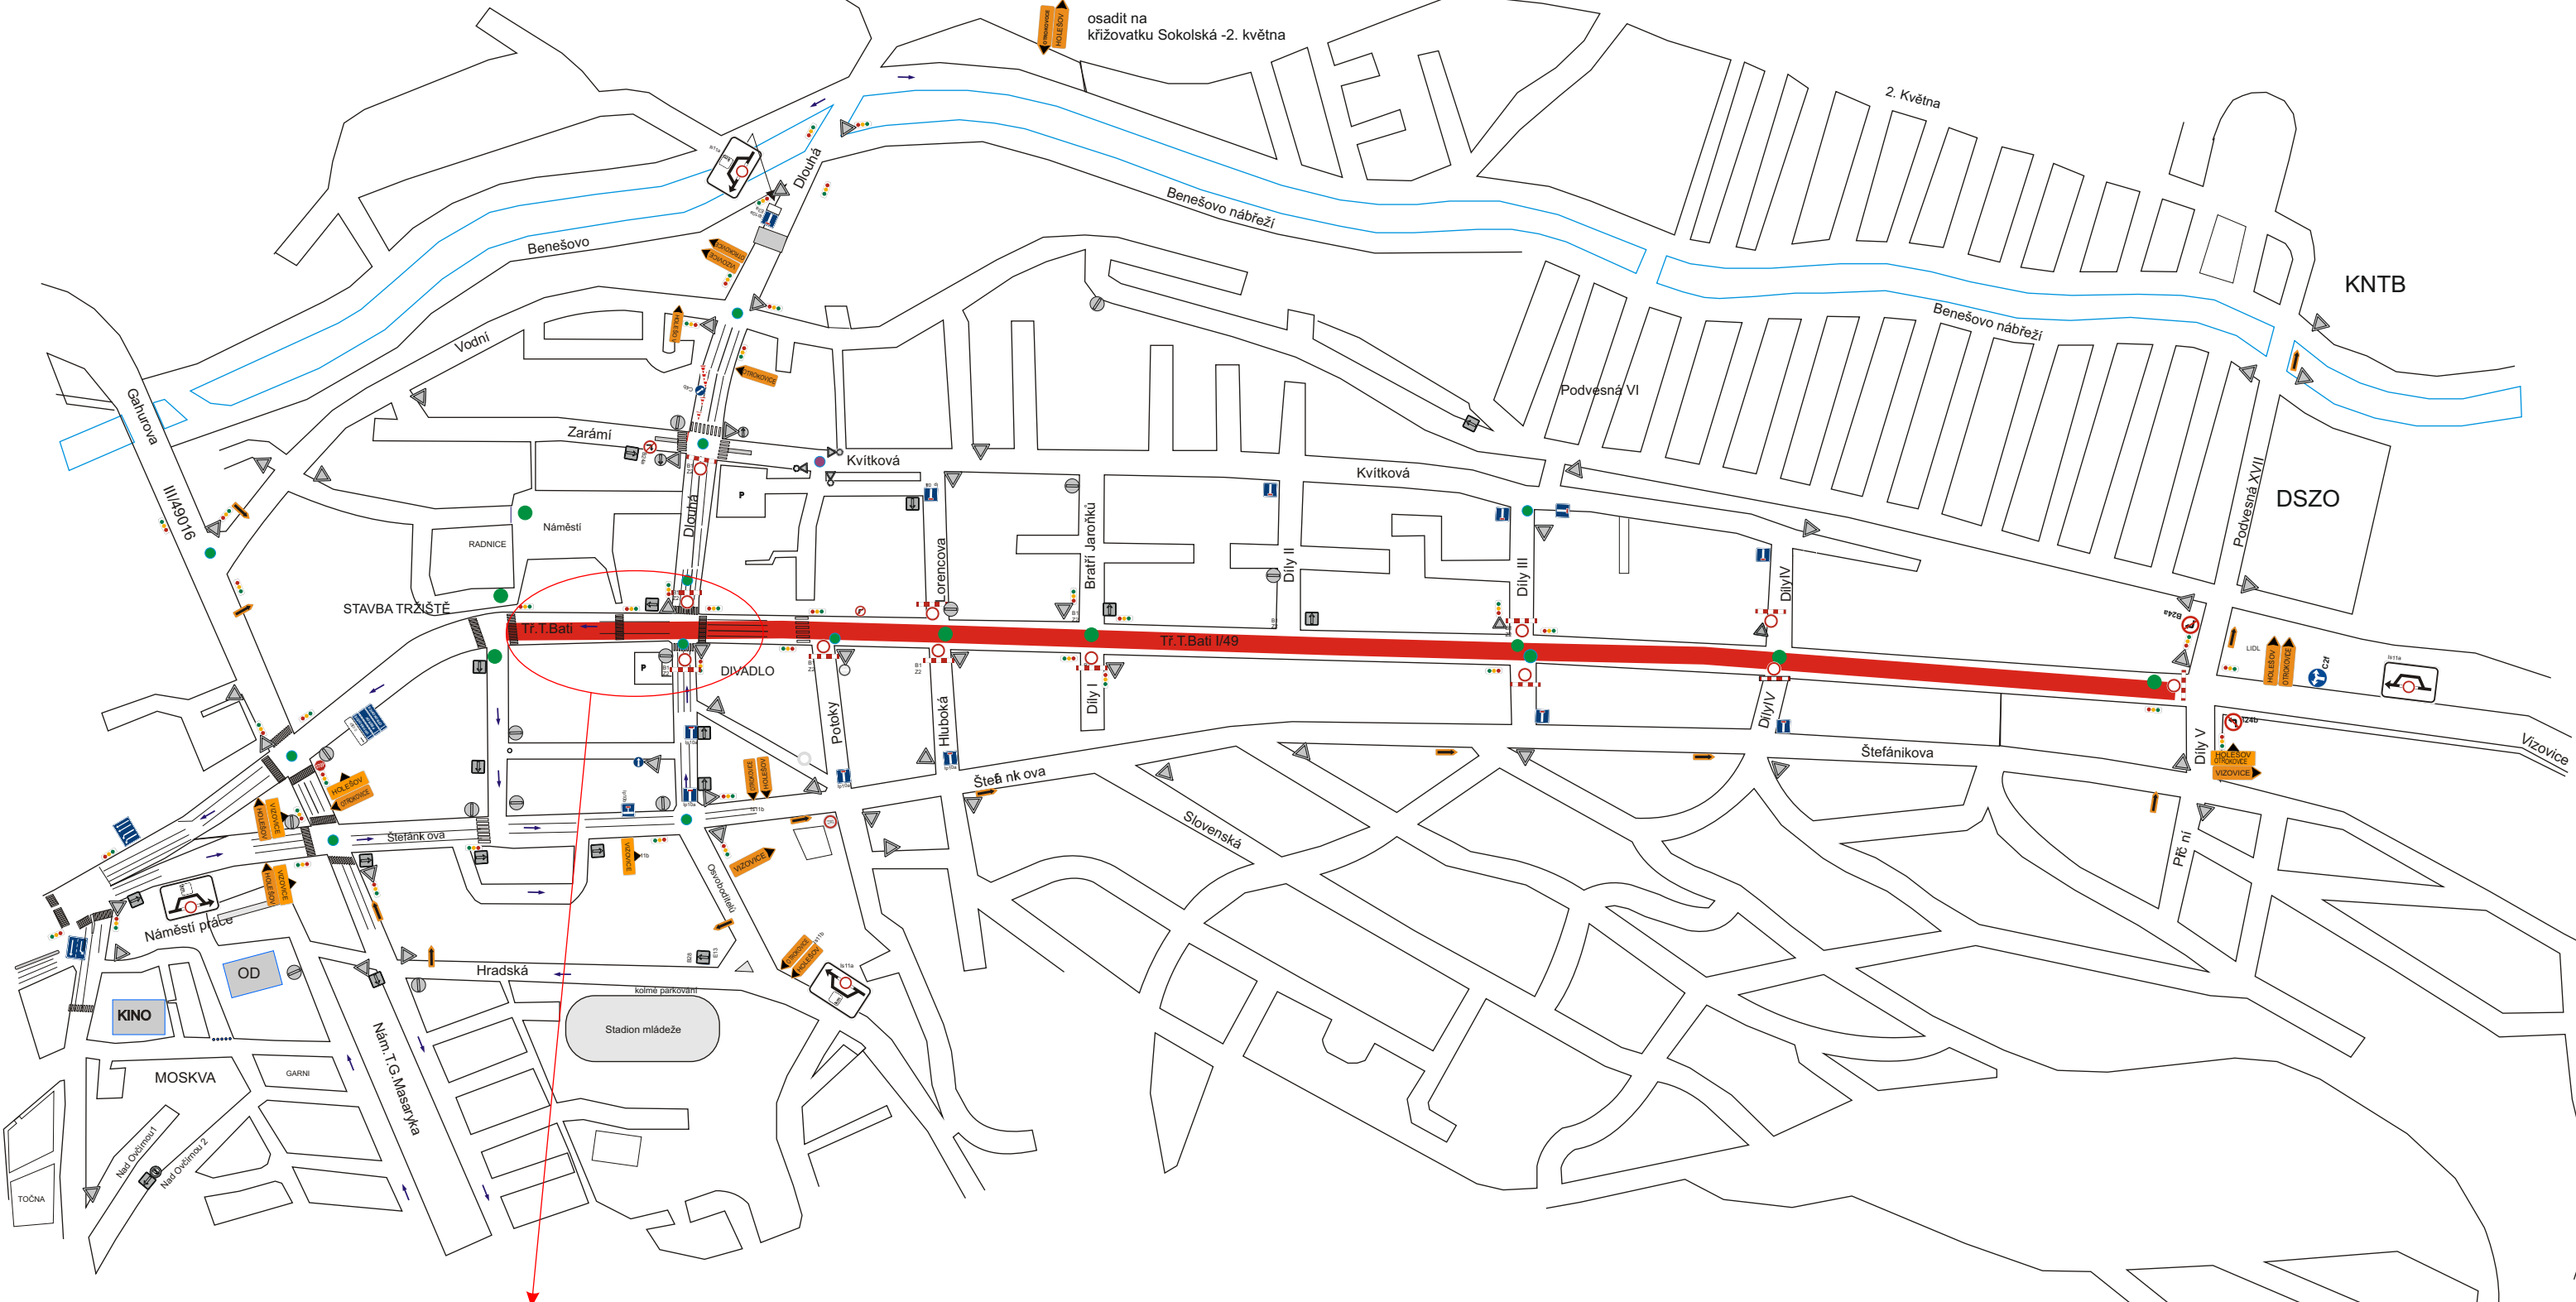

detail

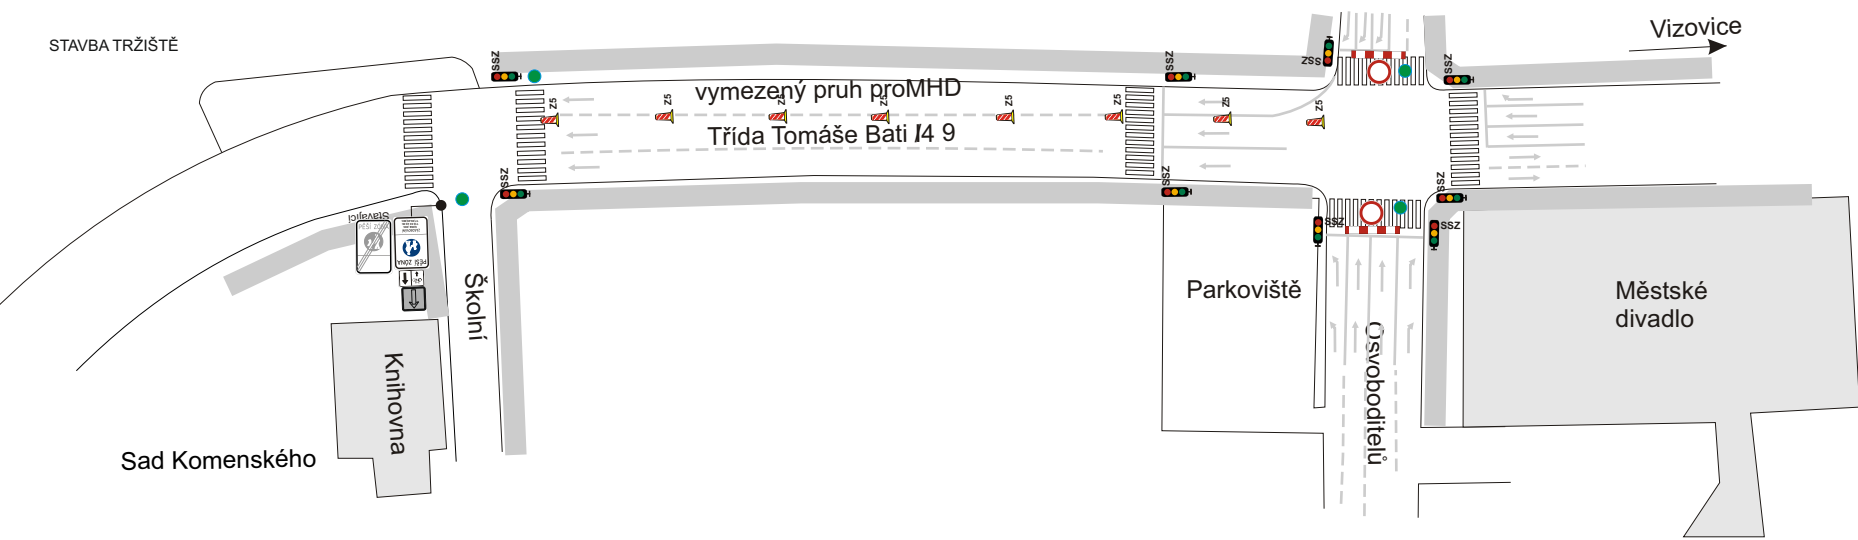

● Stanoviště PČR ,MP Světelná signalizace bude vypnutá provoz řídí PČR

DZ IS11 bude obsahovat text: tř. T. BATI I/49 UZAVŘENA

Návrh dopravního značení - I/49 tř.T.Bati ve Zlíně uzavírka komunikace uzavírka FEDO navazuje na truck sraz		 Prov.: Bílánská 1934 767 01 Kroměříž Mob.tel.: 608 777 491 www.manadz.cz E-mail: radimmana@seznam.cz Zpracoval: Radim Mana
Žadatel : 15. Truck sraz		
Místo : Zlín	obec : Zlín	
Datum : 8.7.2022		